


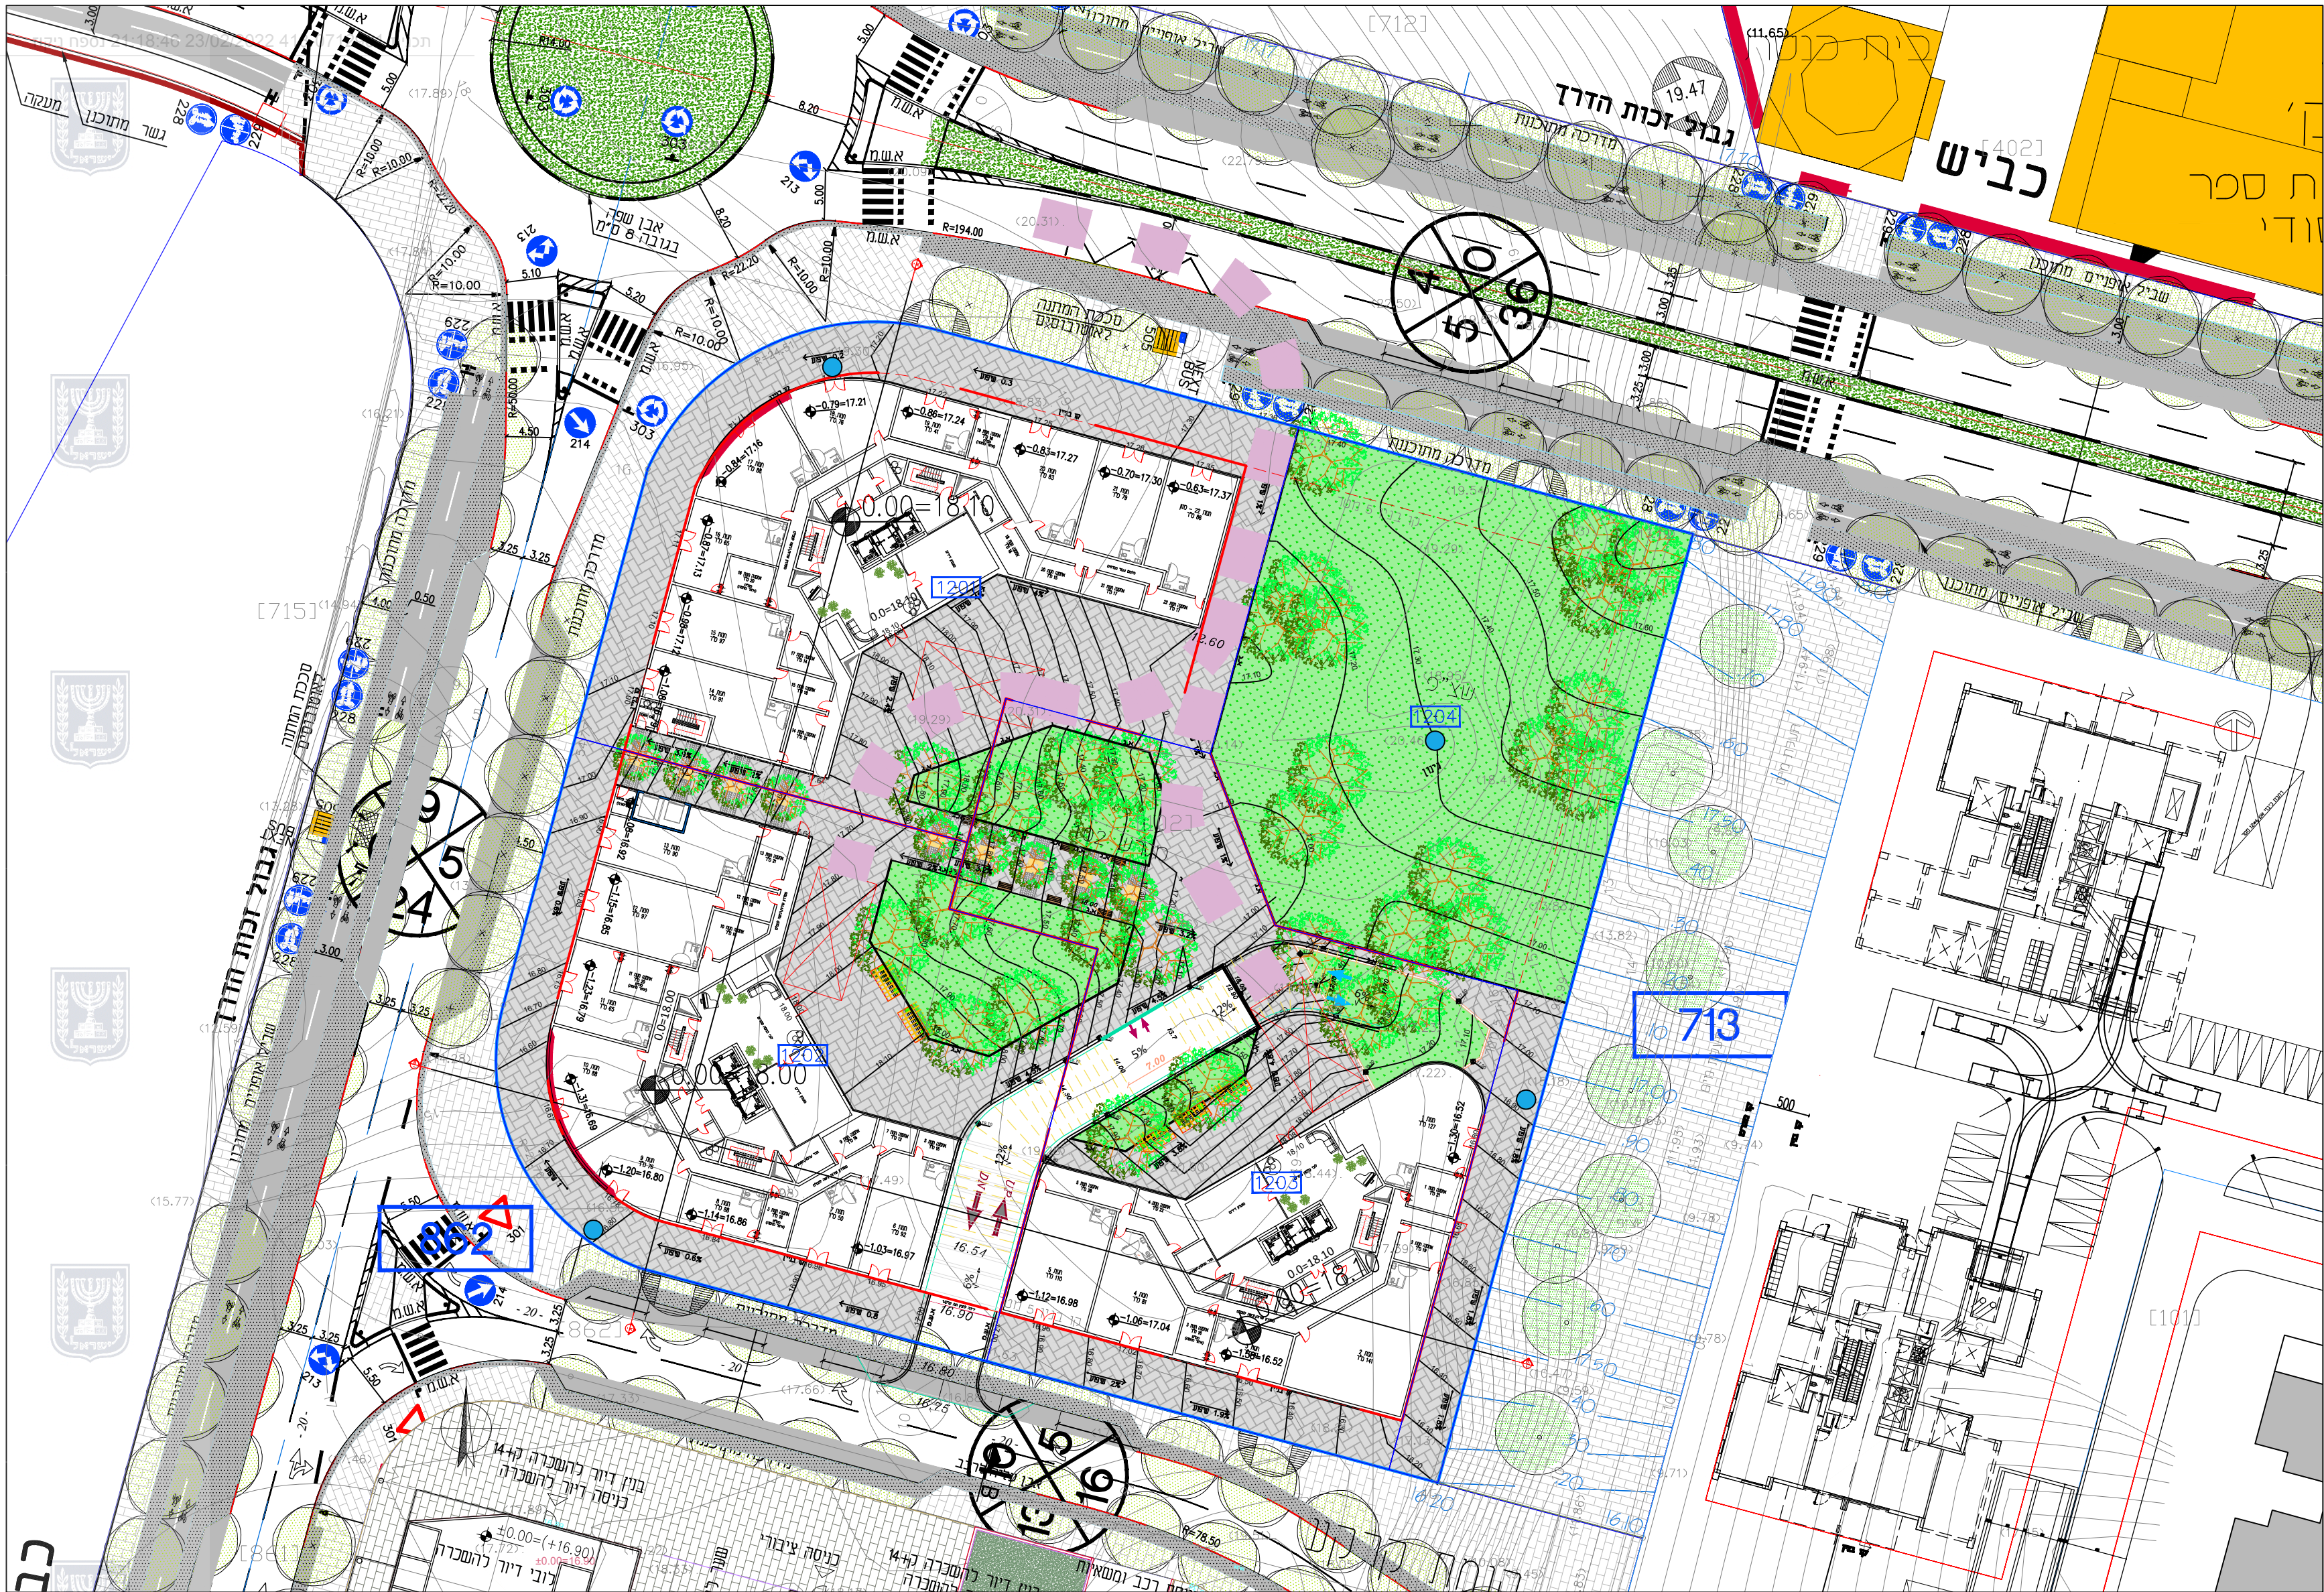

נספח ניקוז	
נספח לתכנית מס' 413-0712901	
הצלחת יחזקאל מגרש 102 רצ\1000\12	
גליון 1 מתוך 1	
תחולה	נספח ניקוז וניהול נגר עילי
תיאור	
תאריך עריכת הנספח	23/02/2022
קנימ	1:500
תכנית קומת קרקע	
תכנית קומה טיפוסית	
תכנית מרתף 1-	
עורך הנספח	
שם: ירון גלר הנדסה וניהול משאבי מים בע"מ	
תאריך:	

● קידוח החדרה לפי דו"ח הידרולוגי

מיקום סופי של קידוחי החדרת מי נגר
יקבע לאחר קבלת תכנית מי מוצאי מי גשם

תכנית קומת קרקע - 1:500

סיכום נפח האגום וויסות המוצע בתוכנית				
סיכום	יחידה	נפח נזהל במנגנון מ"ק	אחוז (ביחס לנפח הנדרש לניהול)	הערות לחישוב
ספיגה ב TOP SOIL בשצפ"ם	מ"ק/יממה	186	26.46%	מחושב עבור מנגנון של ספיגה בקרקע גבוה בעובי 80 ס"מ ללא חלחול
חלחול בשצפ"ים	מ"ק/יממה	300.2	42.77%	מחושב עבור חלחול בלבד בחלק הקרקע שלא מעל תקרת מרתף קרקע חול
החדרה לתת הקרקע	מ"ק/יממה	417.2	59.42%	חישוב של 4 קידוחי החדרה אחוז לכל מבנה + שצ"פ עומק 32 מטר כולל דעיכת החלחול בשיעור 65% מחלחול תחילי
גגות סופחי מבני מגורים	מ"ק/יממה	32.8	4.68%	מחושב עבור שימוש של 25% משטחי הגגות
קופסאות עצים	מ"ק/יממה	39.5	5.63%	מחושב לפי צפיפות של נטיעת עץ בארגז שתחילה כל 25 מטר בתוכן יש להחזיק 100% מהדרישה
סה"כ מוצע לניהול		975.4	138.95%	