


חוק התכנון והבניה, תשס"ה - 1865
 תחולת התקנות והחלטות המועצה המחוקקת
 תאריך: 07/06/2022
 מ"מ י"ר הועדה המחוקקת

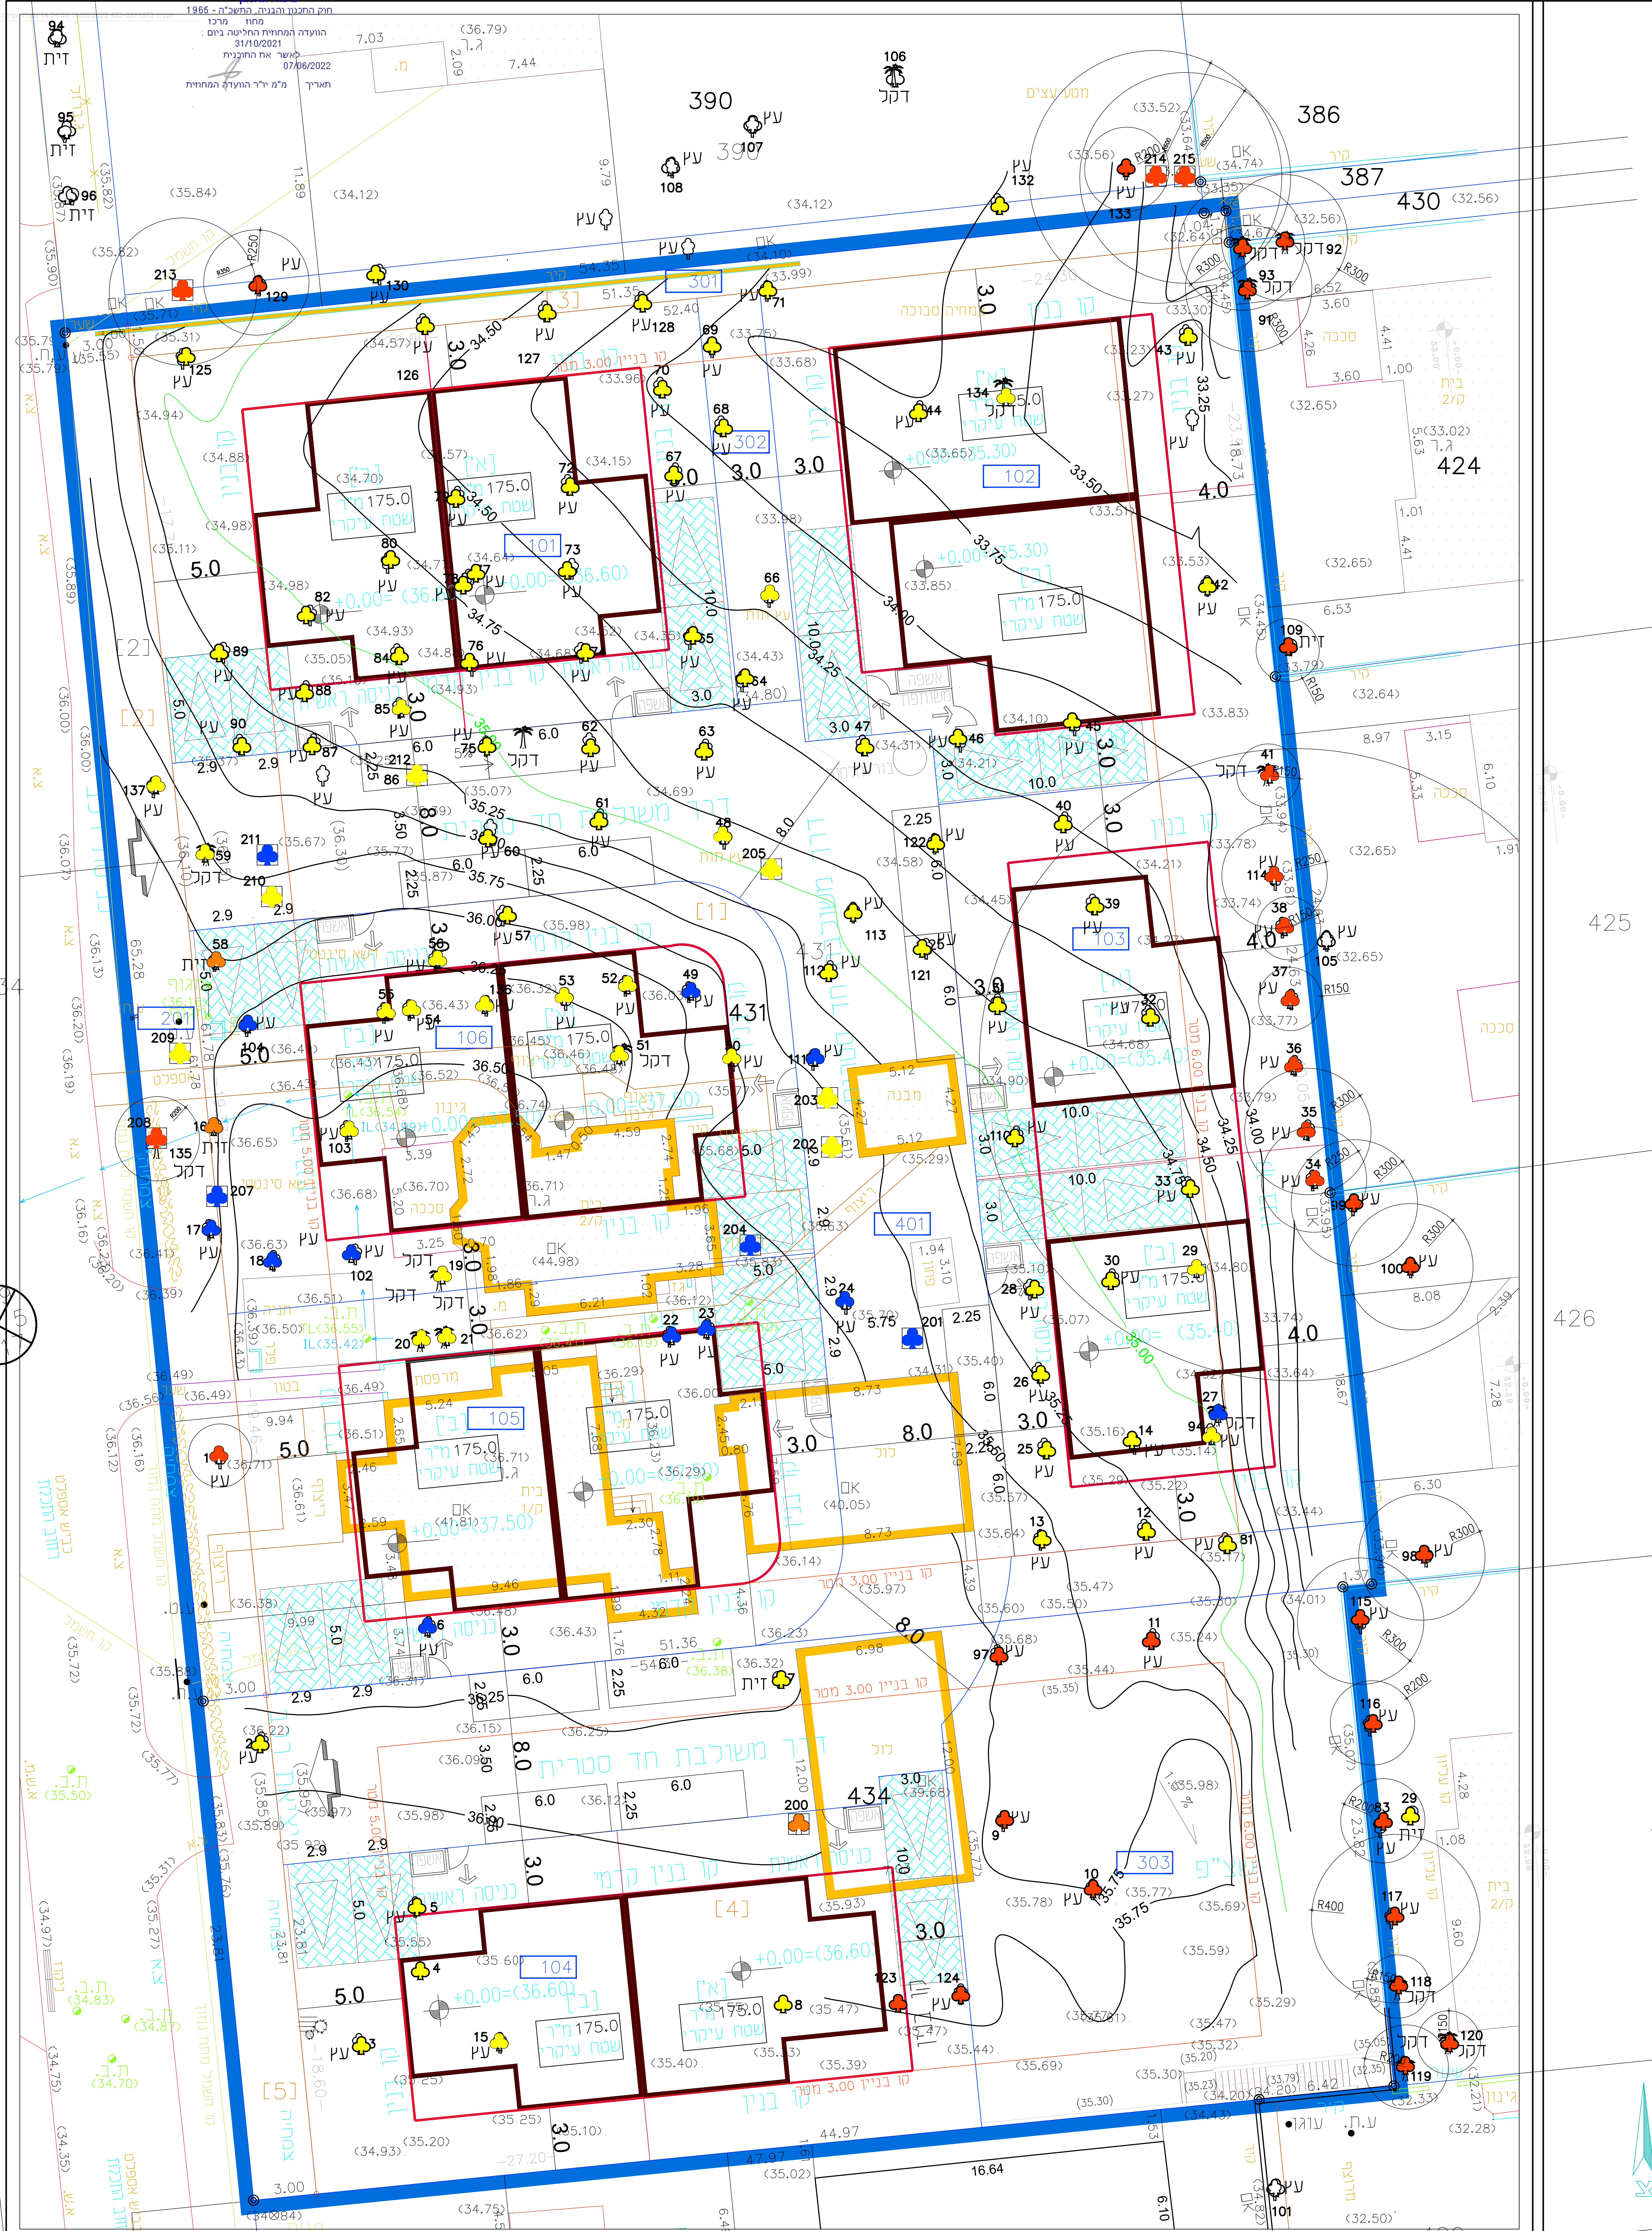

- מ ק ר א**
- עץ להשתקה
 - עץ לשמור
 - עץ לכרייה
 - עץ להשתקה שלא סומו ע"י מודד אלא בסיומו עצמי במיקום משוער
 - עץ לכרייה שלא סומו ע"י מודד אלא בסיומו עצמי במיקום משוער
 - עץ להשתקה שלא סומו ע"י מודד אלא בסיומו עצמי במיקום משוער
 - שאינו עומד בגודל מינימום ע"פ הגדרות תיקון 89

פרטי המוכן וחתימתו:	
שם פרטי	נעמן
שם משפחה	כספי
מספר זהות	051942878
תנועת למשלוח דואר רחוב ששת הימים 10 חוד השרון	09-7455149
מספר טלפון קווי	0526024204
תנועת דואר אלקטרוני	caspien7@gmail.com
תאריך חתימה	29-03-2022
חתימה	

שם תרשום
 התכלת 6 חוד השרון
 נספוד עצים בגררים - רקע מדידה

נעמן כספי - אגרונום מומחה בתחום הגינון
 ביצוע סקר עצים, הערכת ושימור, ייעוץ, הוראה והדרכה. מערכת השקיה ובקרת מים
 דואר חשבוני | סל: 097455149 | 0526024204 | caspien7@gmail.com