


מינהל התכנון
 חוק התכנון והבניה, התשכ"ה - 1965
 מרחב מחוץ
 הוועדה המחוזית החליטה ביום:
 23/11/2020
 להפקיד את התכנית
 03/05/2021
 תאריך יו"ר הוועדה המחוזית

מינהל התכנון - מחוז מרכז
 חוק התכנון והבניה, התשכ"ה - 1965
אישור תכנית מס' 412-0770057
 התכנית מאשרת מכוח סעיף 108(ג) לחוק
 ביום 28/08/2021
 התכנית לא נקבעה טעונה אישור שר

יו"ר הוועדה המחוזית
 אריה סיון

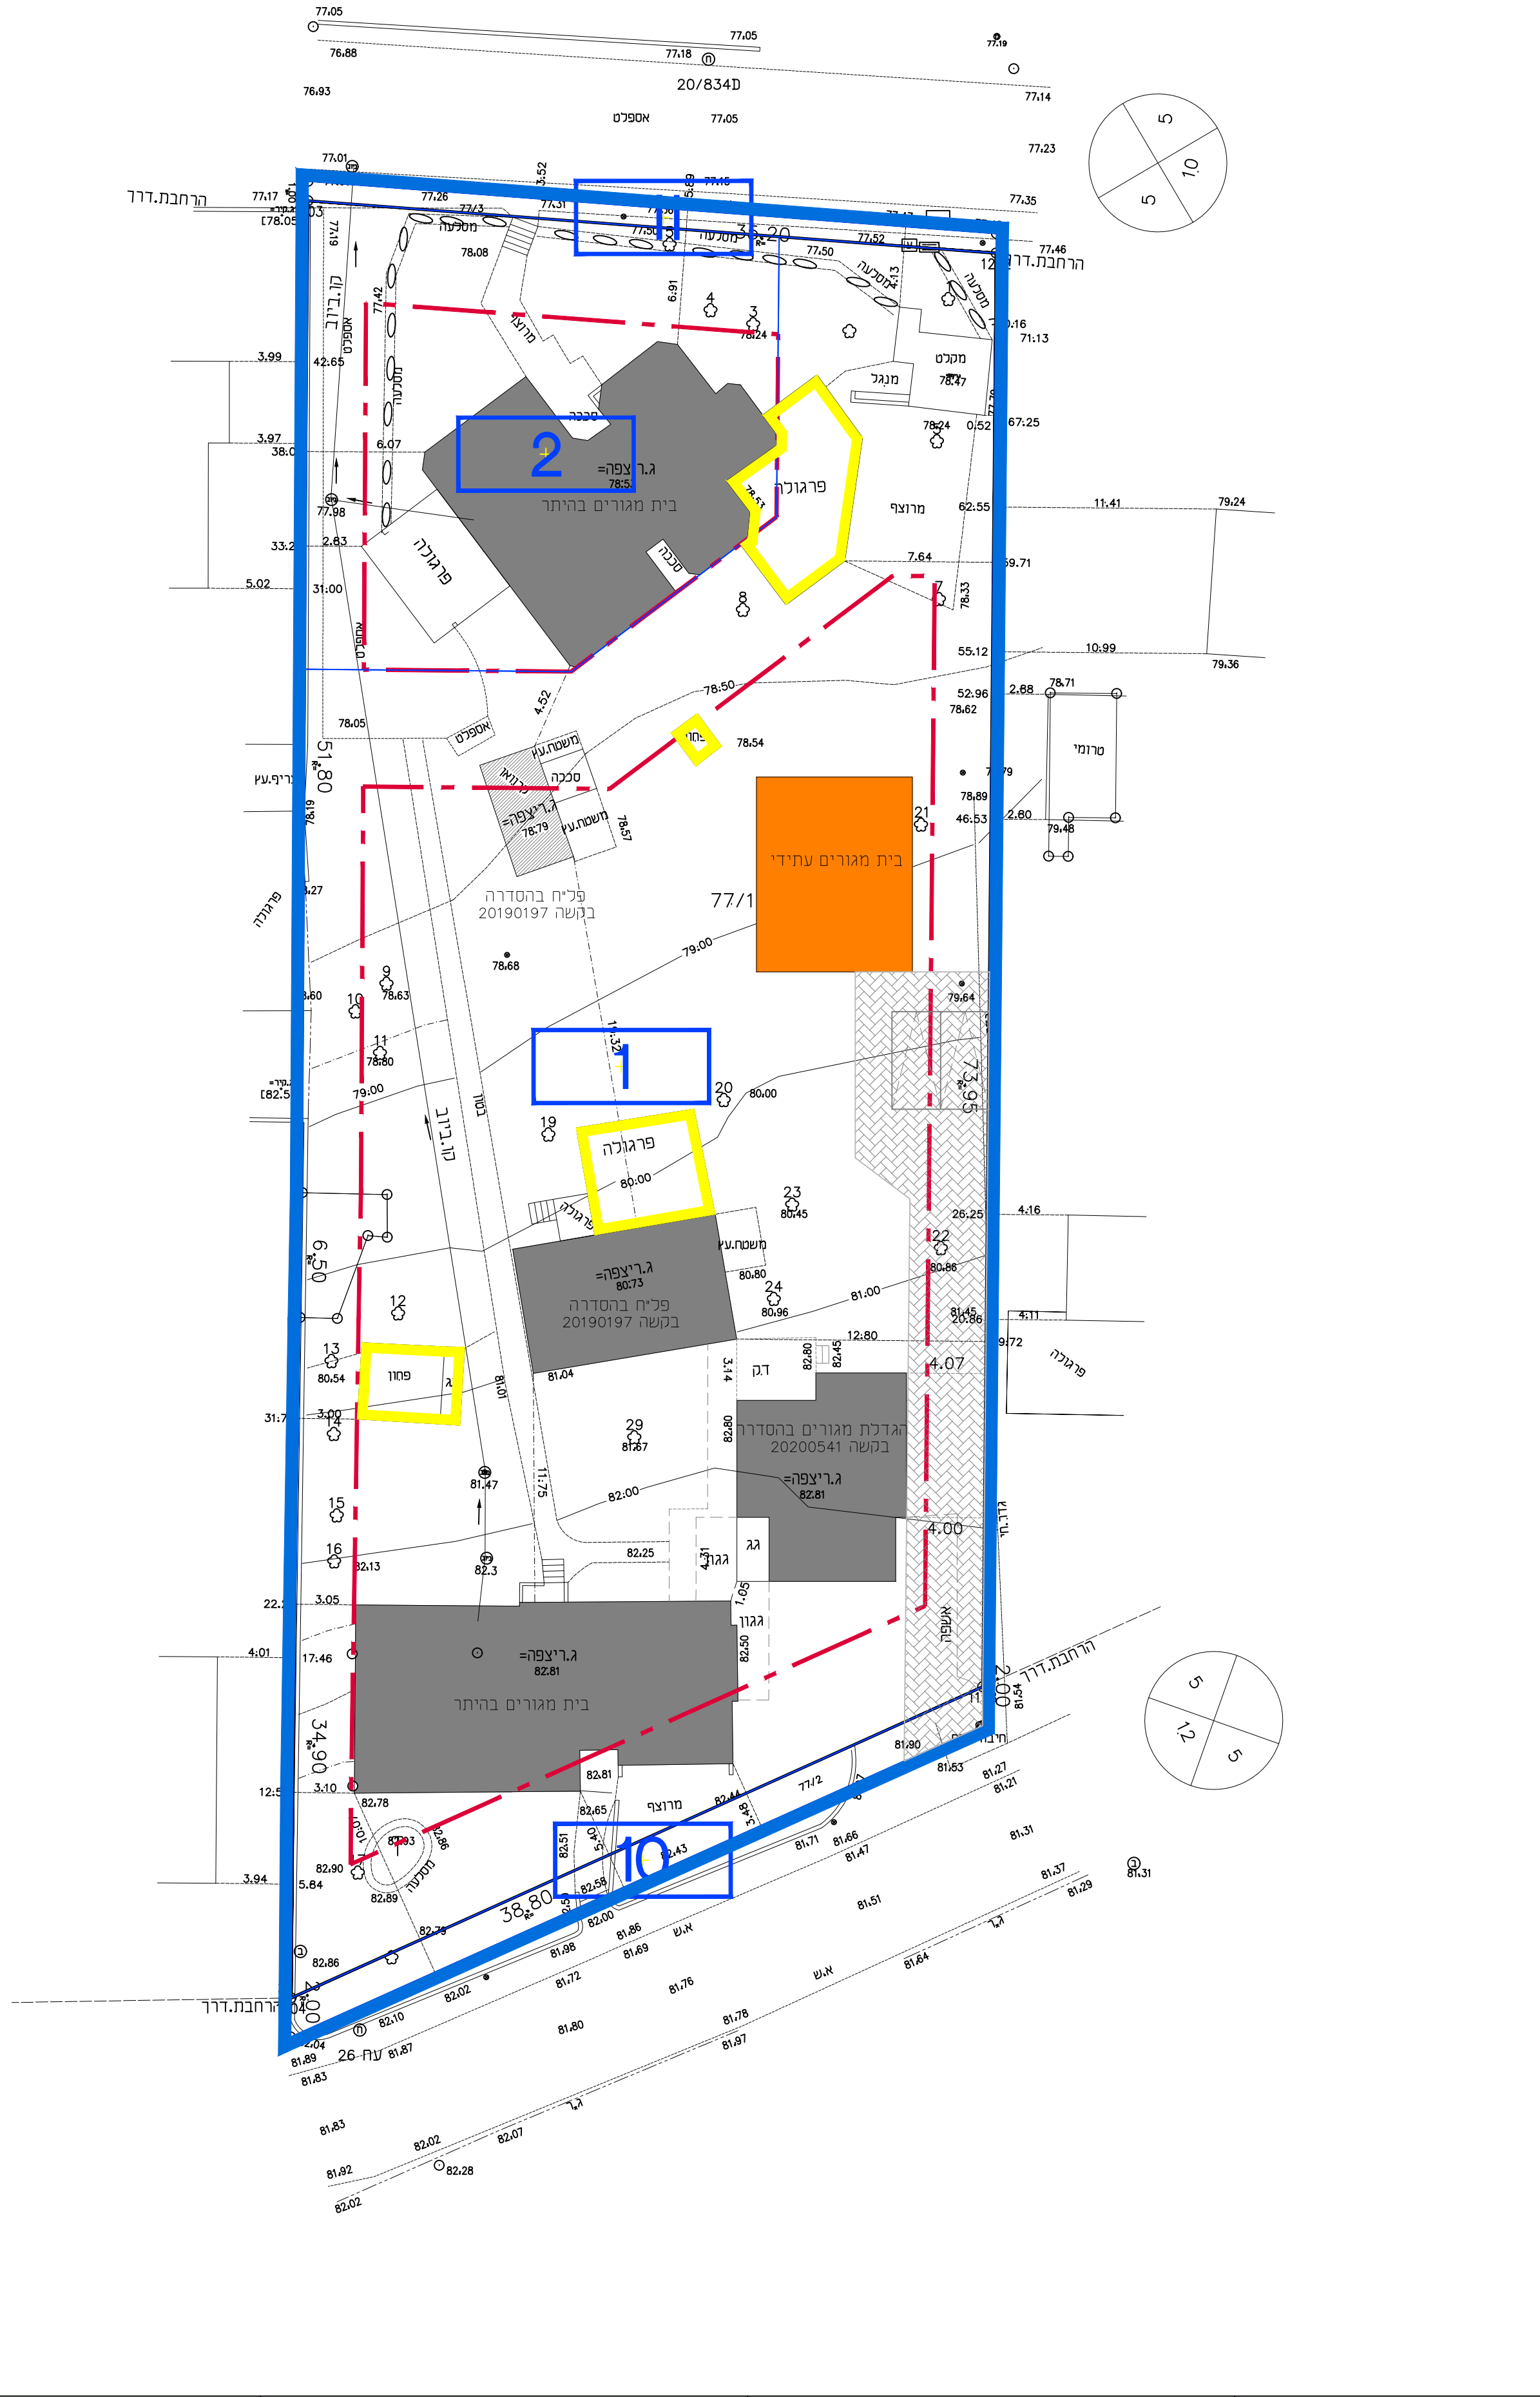

תכנית צל 1 : 250

נספח בינוי

מס' 412-0770057

כפר הס, דביר,
 פיצול מגרש מנחלה

נספח לתכנית		גליון 1 מתוך 1
תחולה	רקע	
תאריך עריכת הנספח	21/02/2021	
רשימת התרשימים	קנ"מ	
תכנית צל	1 : 250	


שמות ודתימות:	
עורך הנספח	שם: טל מסורי
	תאגיד: טל מסורי אדריכלות ועיצוב
חתימה: טל מסורי אדריכלות ועיצוב מ.ר. 21533498 ע.מ. 52669801	

מקרא כללי

- גבול התכנית
- גבול תא שטח ומספרו
- גבול ומספר חלקה
- תכנית מאושרת ומספרה
- קו בנין
- מס' הדרך
- קו בנין
- רוחב הדרך

מקרא יעודים

- מבנה מגורים עתידי
- מבנה בהיתר/בהסדרה
- להריסה

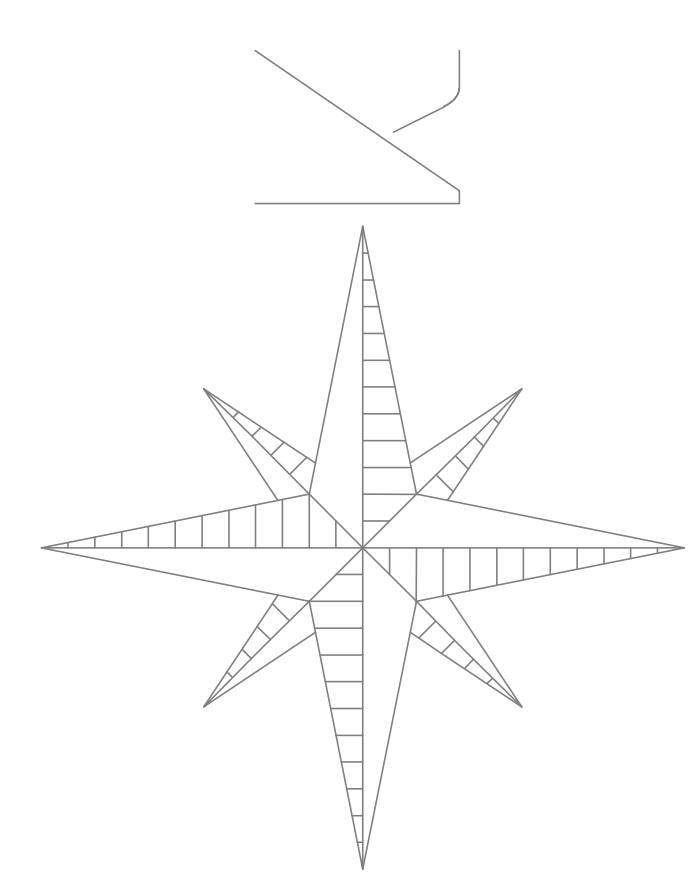

יעור שלא לפי מובא