תכנית 413-0904870 06/06/2022 11:21:05 נספח תנועה

מספר סדורי ש.ז. 13852/20

מפה מצבית

מחוז : המרכז
נפה : רחובות
מקום : ראשון לציון
גוש : 3926
חלקות : 149,150
הוכן עבור : עיריית ראשון לציון
קנה מידה : 1 : 250

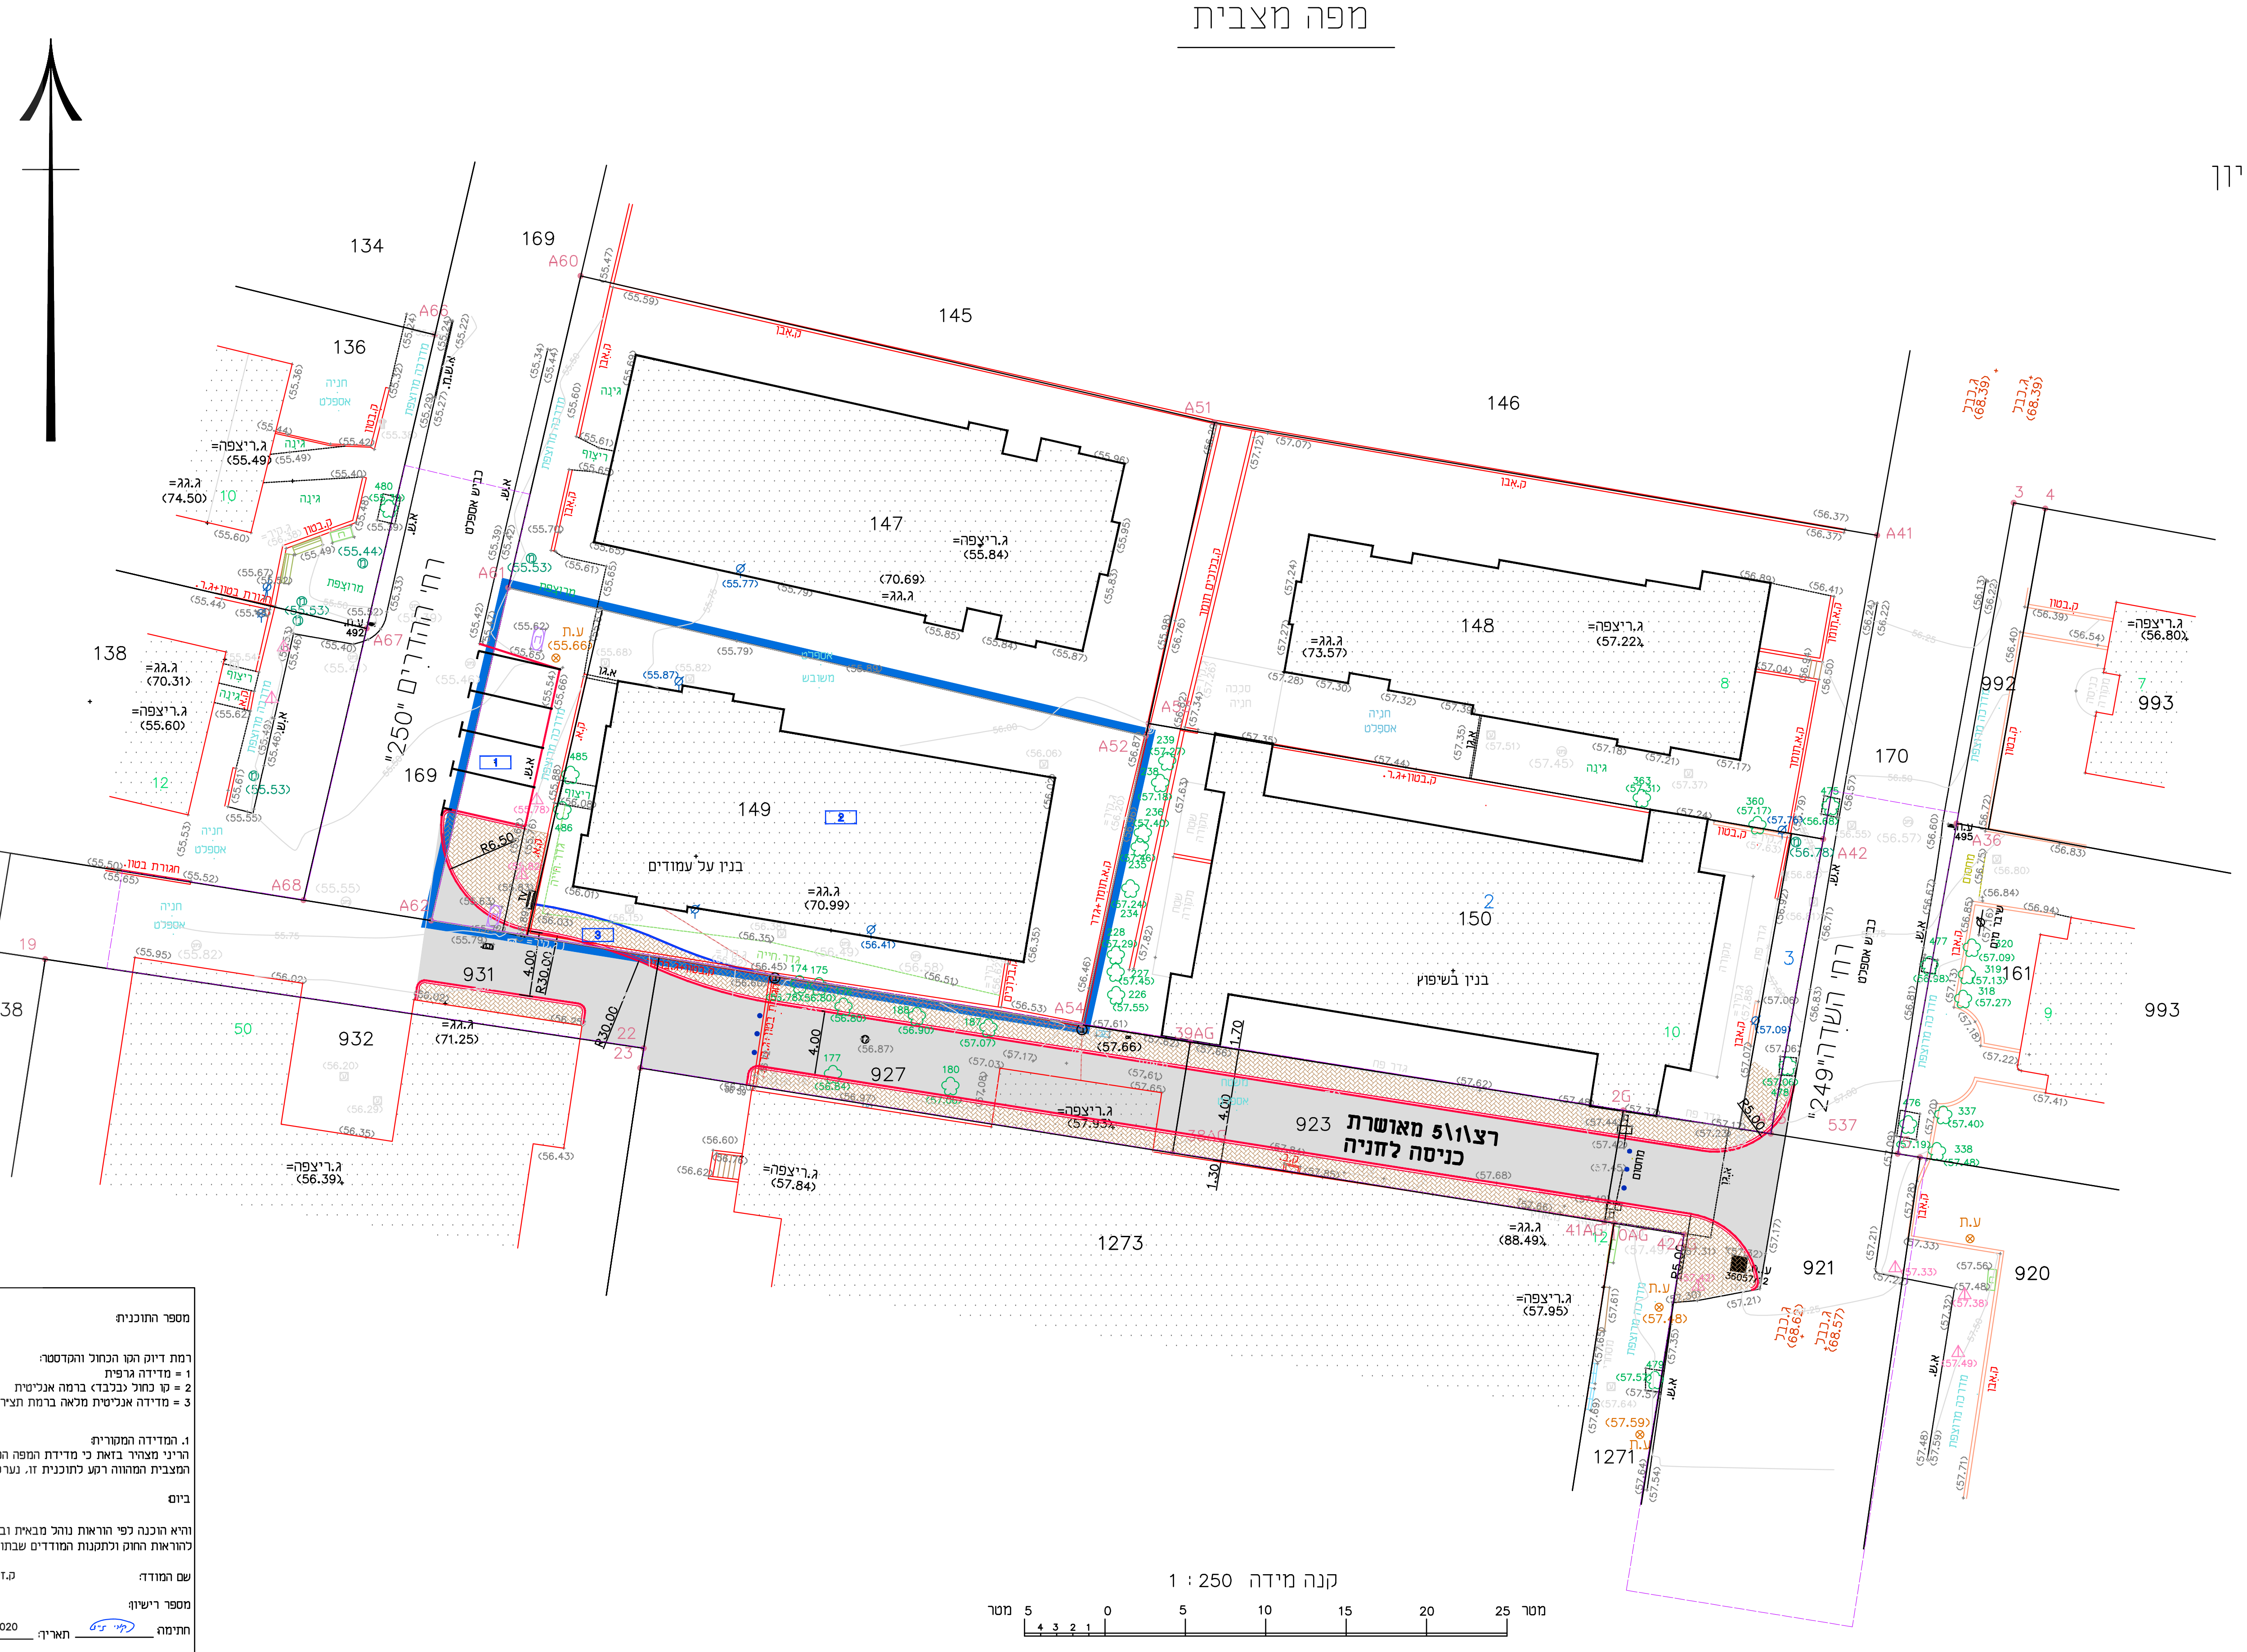

145
146
147
148
149
150
134
136
138
169
170
161
992
993
931
932
938
927
923
921
920
1273
1271
537
רח' ההדרים "250"
רח' השדה "249"
בנין על עמודים
בנין בשיפוץ
רצ\1\5 מאושרת
כניסה לחניה
כביש אספלט
מחסום
ג.ריצפה=
ג.גג=
A41
A42
A51
A52
A54
A60
A67
A68
39AG
38AG
41AG
42AG
R5.00
4.00
1.70
1.30
קנה מידה 1 : 250
מטר 5 0 5 10 15 20 25 מטר
625 180
650 180
675 180
700 180
725 180
750 180
775 180
652 375
652 350
652 325
652 300

מספר התוכנית:	13852/20
רמת דיוק הקו הכחול והקדסטר:	3

1 = מדידה גרפית
2 = קו כחול (בלבד) ברמה אנליטית
3 = מדידה אנליטית מלאה ברמת תציר

1. המדידה המקורית:
הריני מצהיר בזאת כי מדידת המפה הטופוגרפית/המצבית המהווה רקע לתוכנית זו, נערכה על ידי :

ביום: 03.09.2020

והיא הוכנה לפי הוראות נוהל מבא"ת ובהתאם להוראות החוק ולתקנות המודדים שבתוקף.

שם המודד: ק.זייד GEO MAP
מספר רישיון: 596
חתימה: קיי ז"ד תאריך: 17.09.2020

חוק התכנון והבנייה, התשכ"ה - 1965
תכנית מפורטת

מס' 413-0904870

רצ\מק\1\5\95
הרחבת דרך רחוב ההדרים
נספח תנועה

נספח תנועה גליון 1 מתוך 1

מחוז	מרכז
מרחב תכנון מקומי	ראשון לציון
רשות מקומית	ראשון לציון
ישוב	ראשון לציון
תאריך	6.6.2022

שם הנספח	קנ"מ
תנועה	1:250

עורך הנספח

אגף תכנון כבישים ותנועה

שם הפרוייקט : רח' ההדרים - רח' השדה

שם השרטוט : כביש גישה
תנועה

תיכנן : ודים קוזלוב	☐ לעיון	קנה מידה : 1:250	מס' תכנית :
שרטט : סופיה שרנקל	☐ לאישור		גליון מס' 1 מתוך 1
ביקר : רומן גולדפיין	■ לביצוע	תאריך : 2.1.2022	שם הקובץ : s-adarim - asade-20.dwg

עיריית ראשון לציון
רח' הכרמל 20 מיקוד 75264
טלפון : 03-9547554 פקס : 03-9547664