


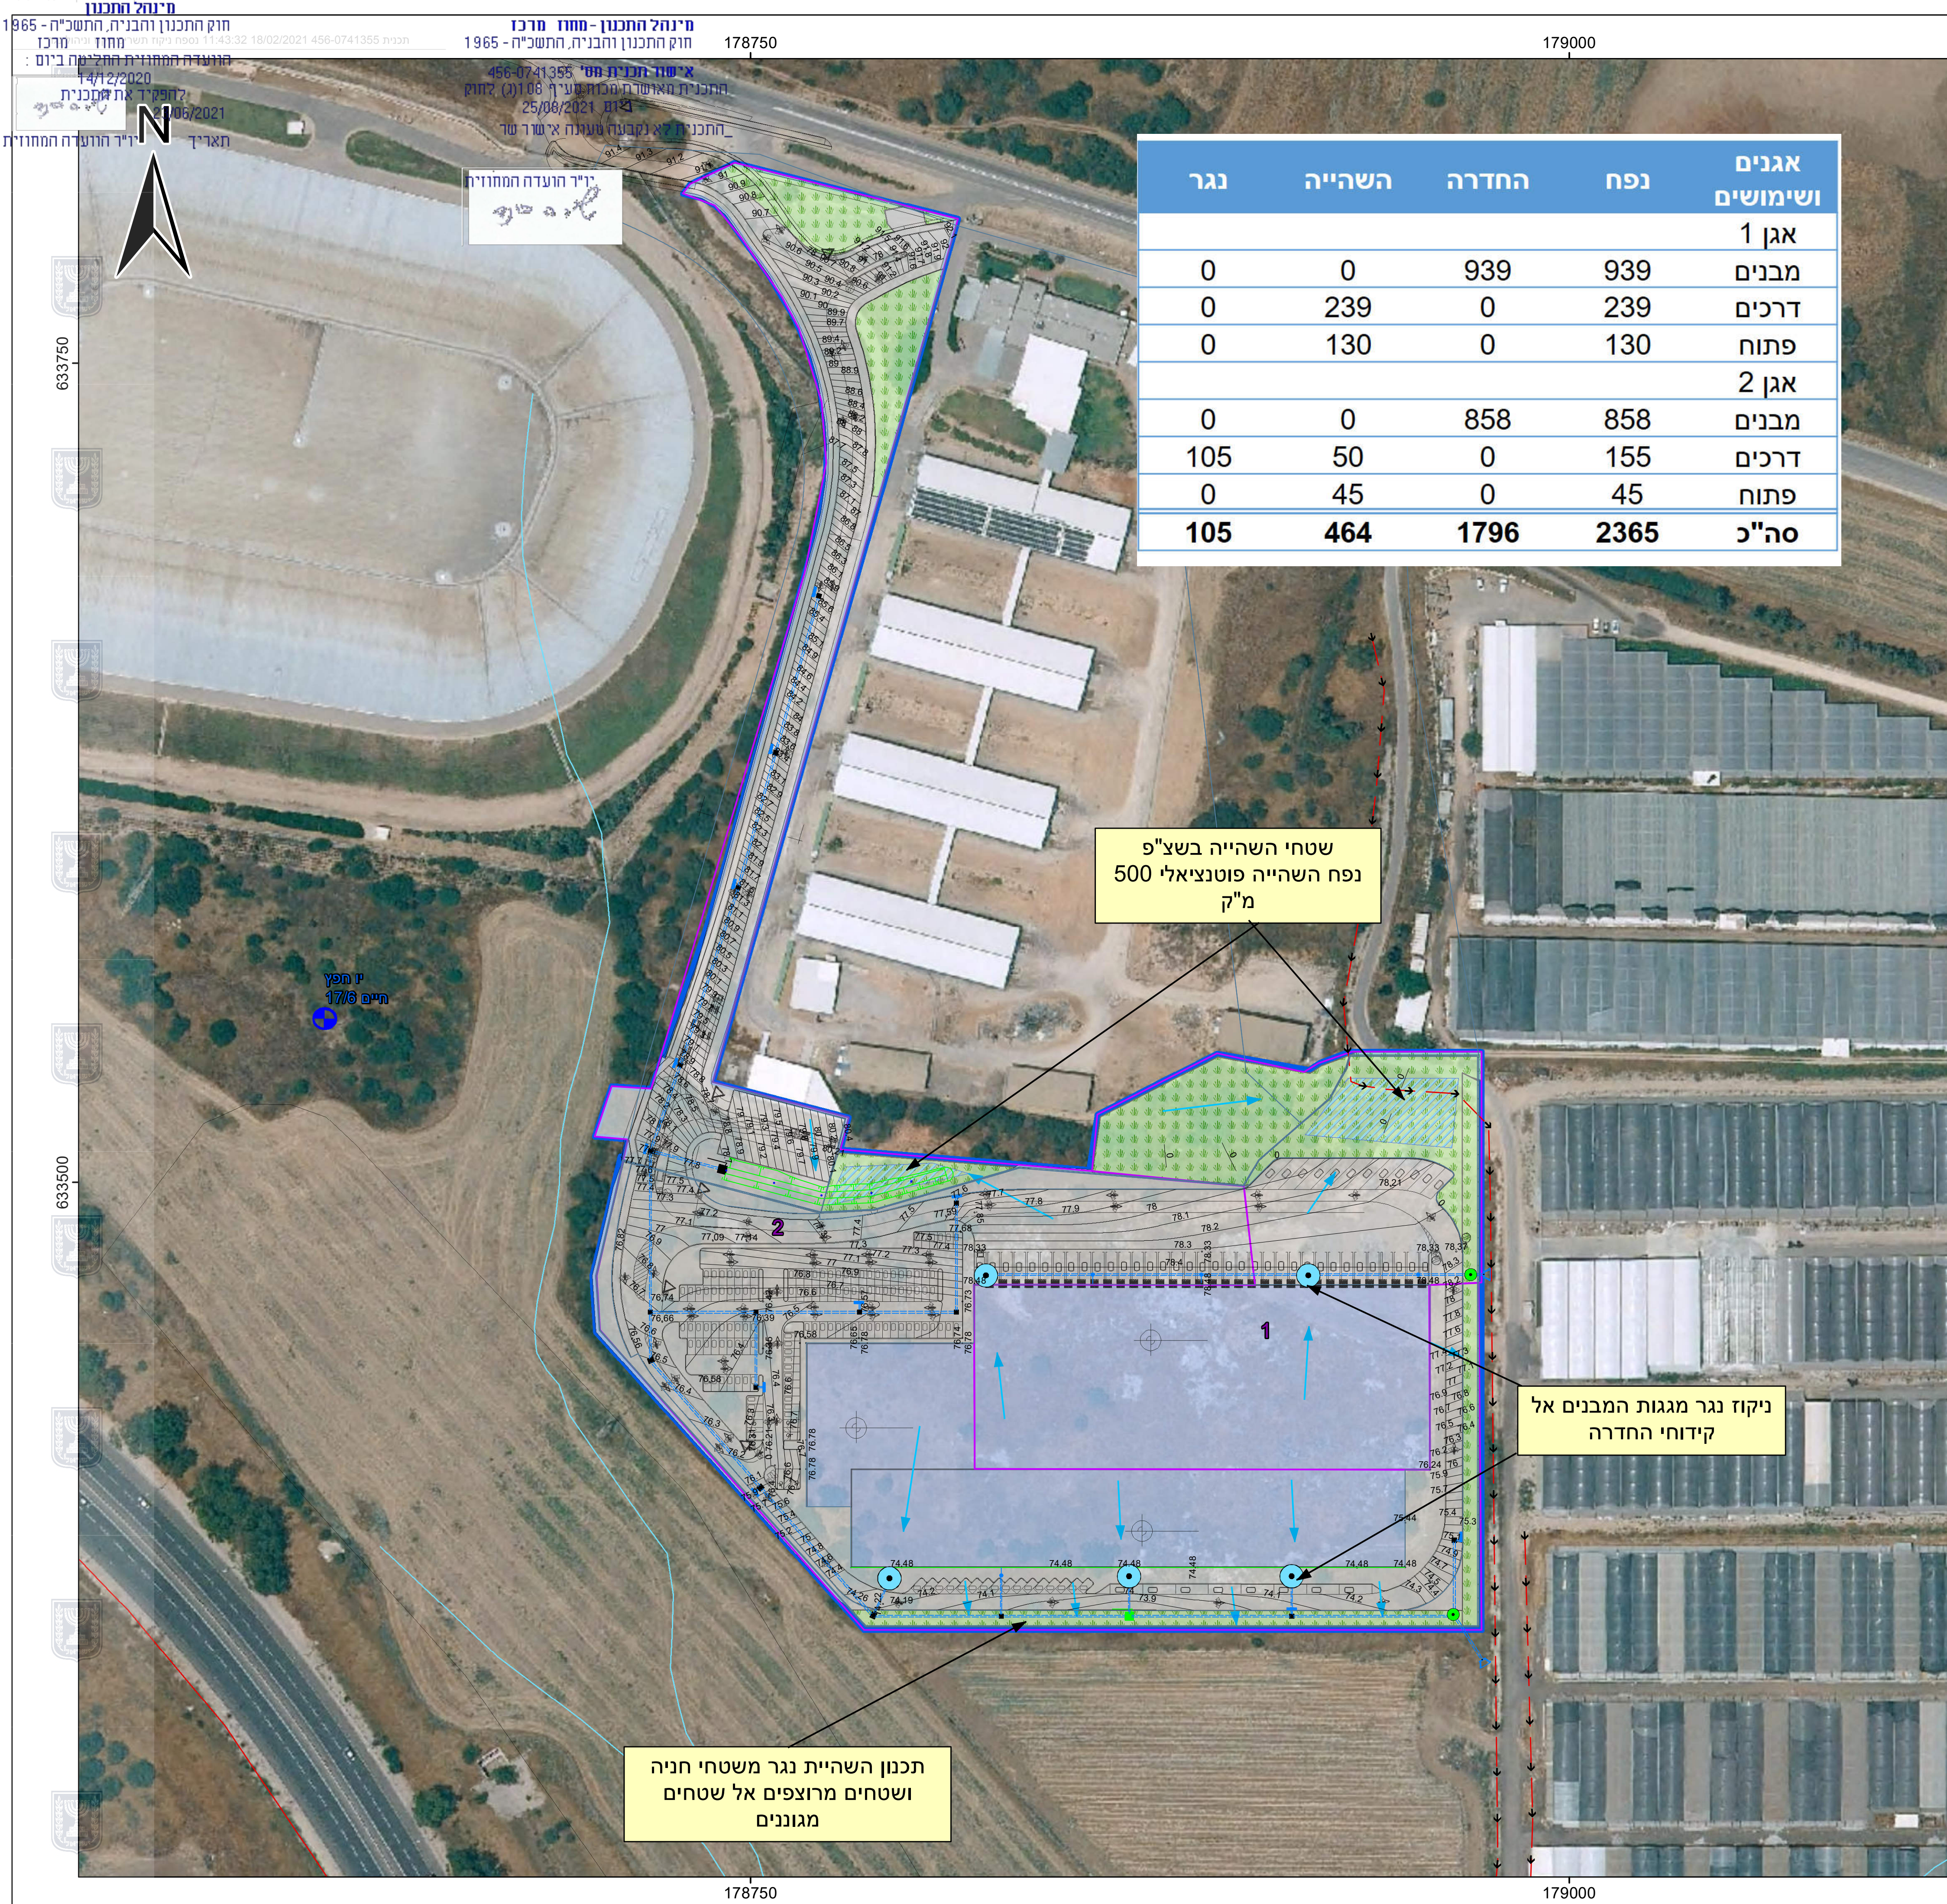

תשריט ניהול ומיפול במי נגר עילי וניקוז

נספח לתכנית מס' 456-0741355

מתחם לוגיסטי  
גני טל

גיליון 1 מתוך 1

|                   |         |
|-------------------|---------|
| תחולה             | מנחה    |
| תיאור             |         |
| תאריך עריכת הנספח | 01.2021 |
| קנ"מ              | 1:1,000 |

שמות וחתימות:

|               |                                  |        |
|---------------|----------------------------------|--------|
| עורך<br>הנספח | שם: יעקב פרויס                   | חתימה: |
|               | תאריך: ג'אז טבע יעקב סביבתי בע"מ |        |

מקרא

שטח התכנית

כיוון הניקוז

ערוץ מים טבעי

ציר תעלת מים

שימושי קרקע מתוכננים

דרכים וחניות

מבנה

שטח פתוח

קידוחי החדרה

שטח השהייה

מוצא ניקוז

קו ניקוז

קידוחי מים

קיימים

מדידה

גיאוטבע

יעקב סביבתי

www.geoteva.co.il

1:1,000

Meters

0 87.5 175