



נספח חניה בקנ"מ 1:150


חניה תת קרקעית מפלס -2.35

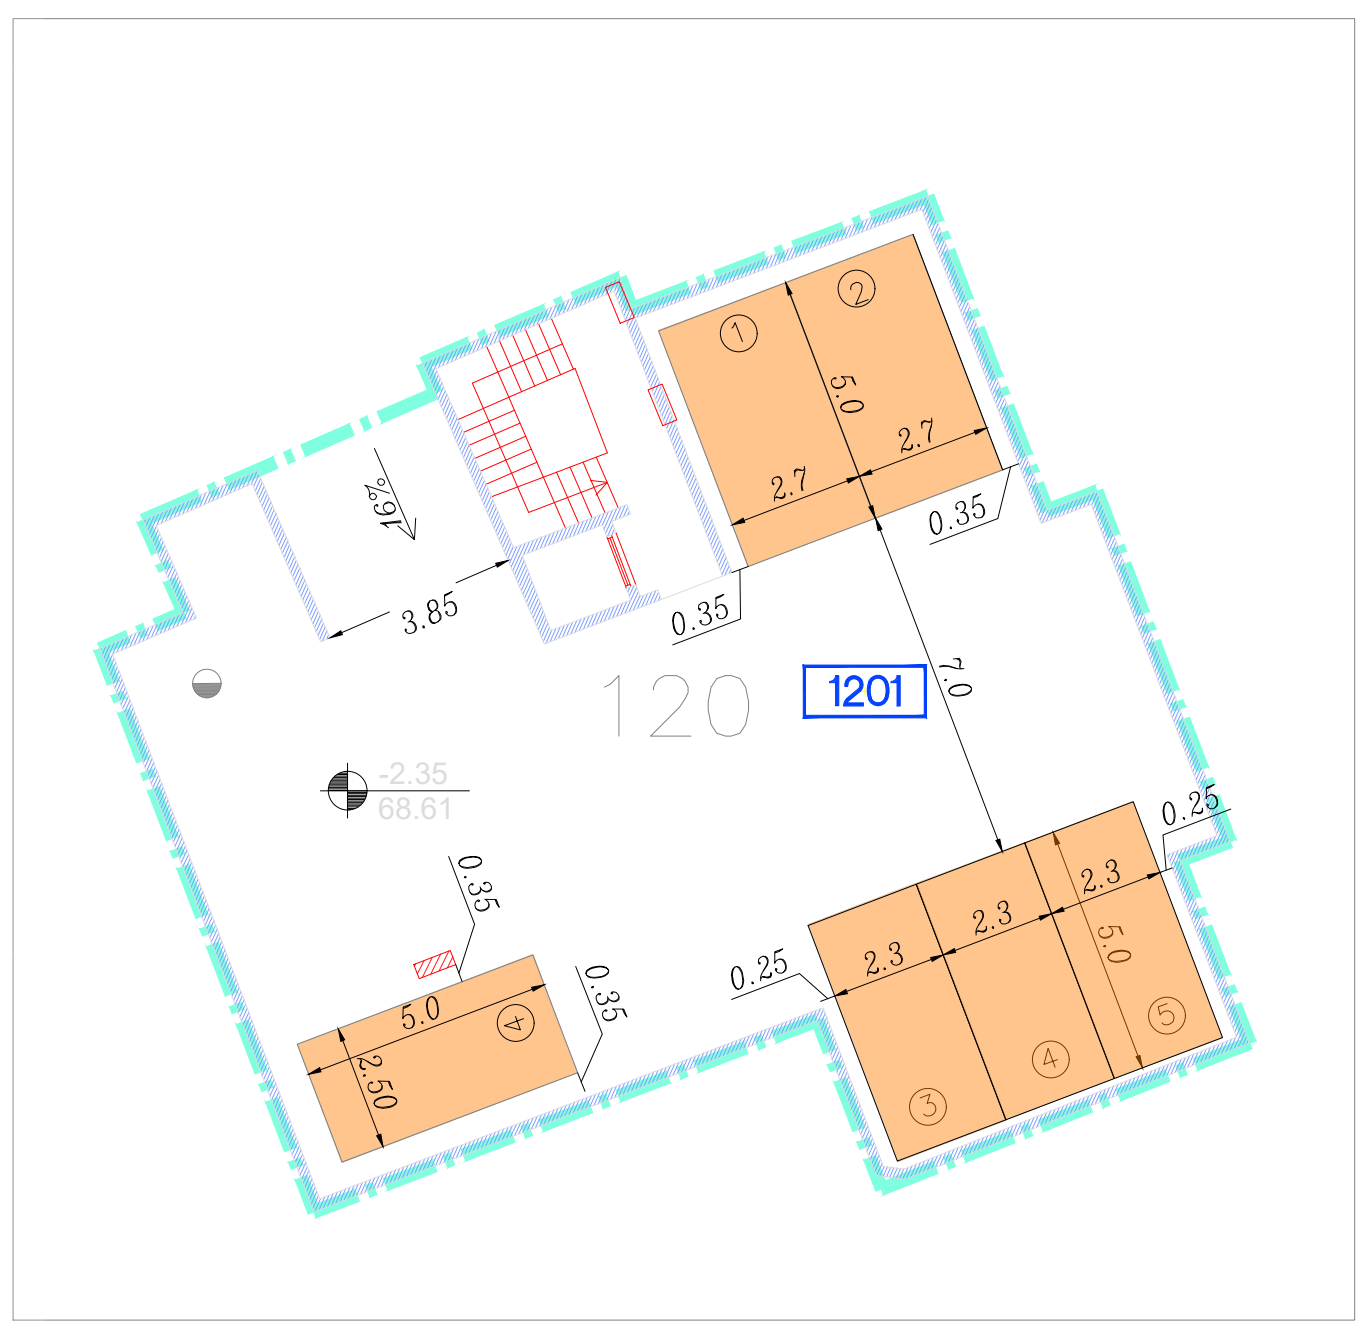


חתך לאורך לרמפה חד סטרית

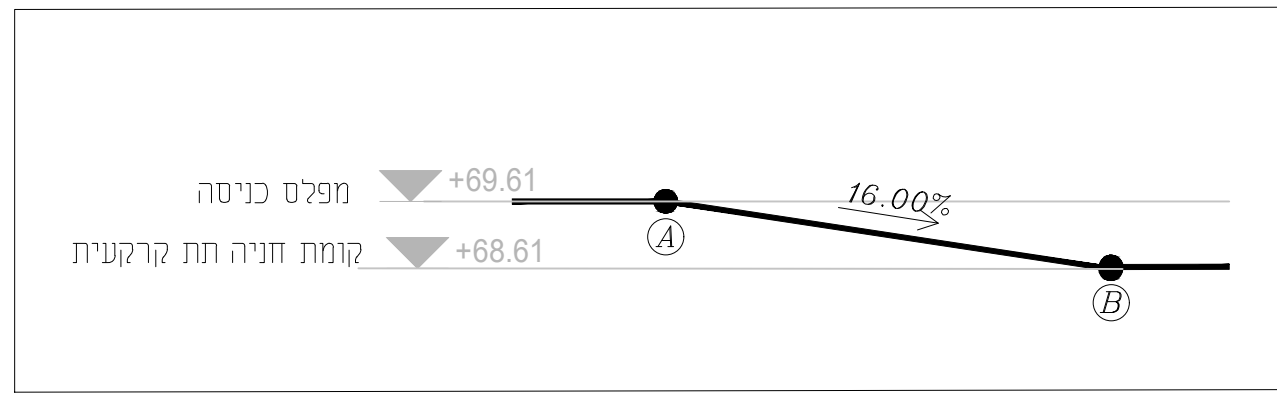

חתך רוחבי לרמפה חד סטרית

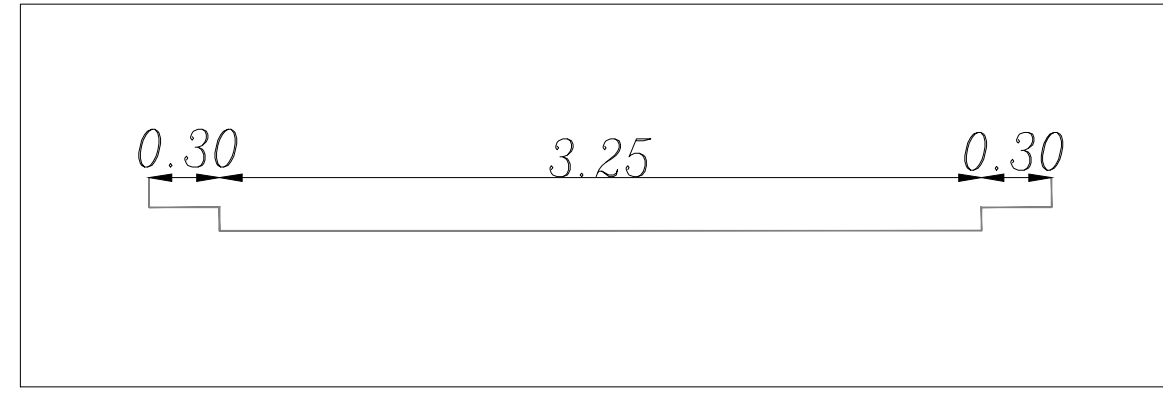

חניה במפלס הכביש 0.00

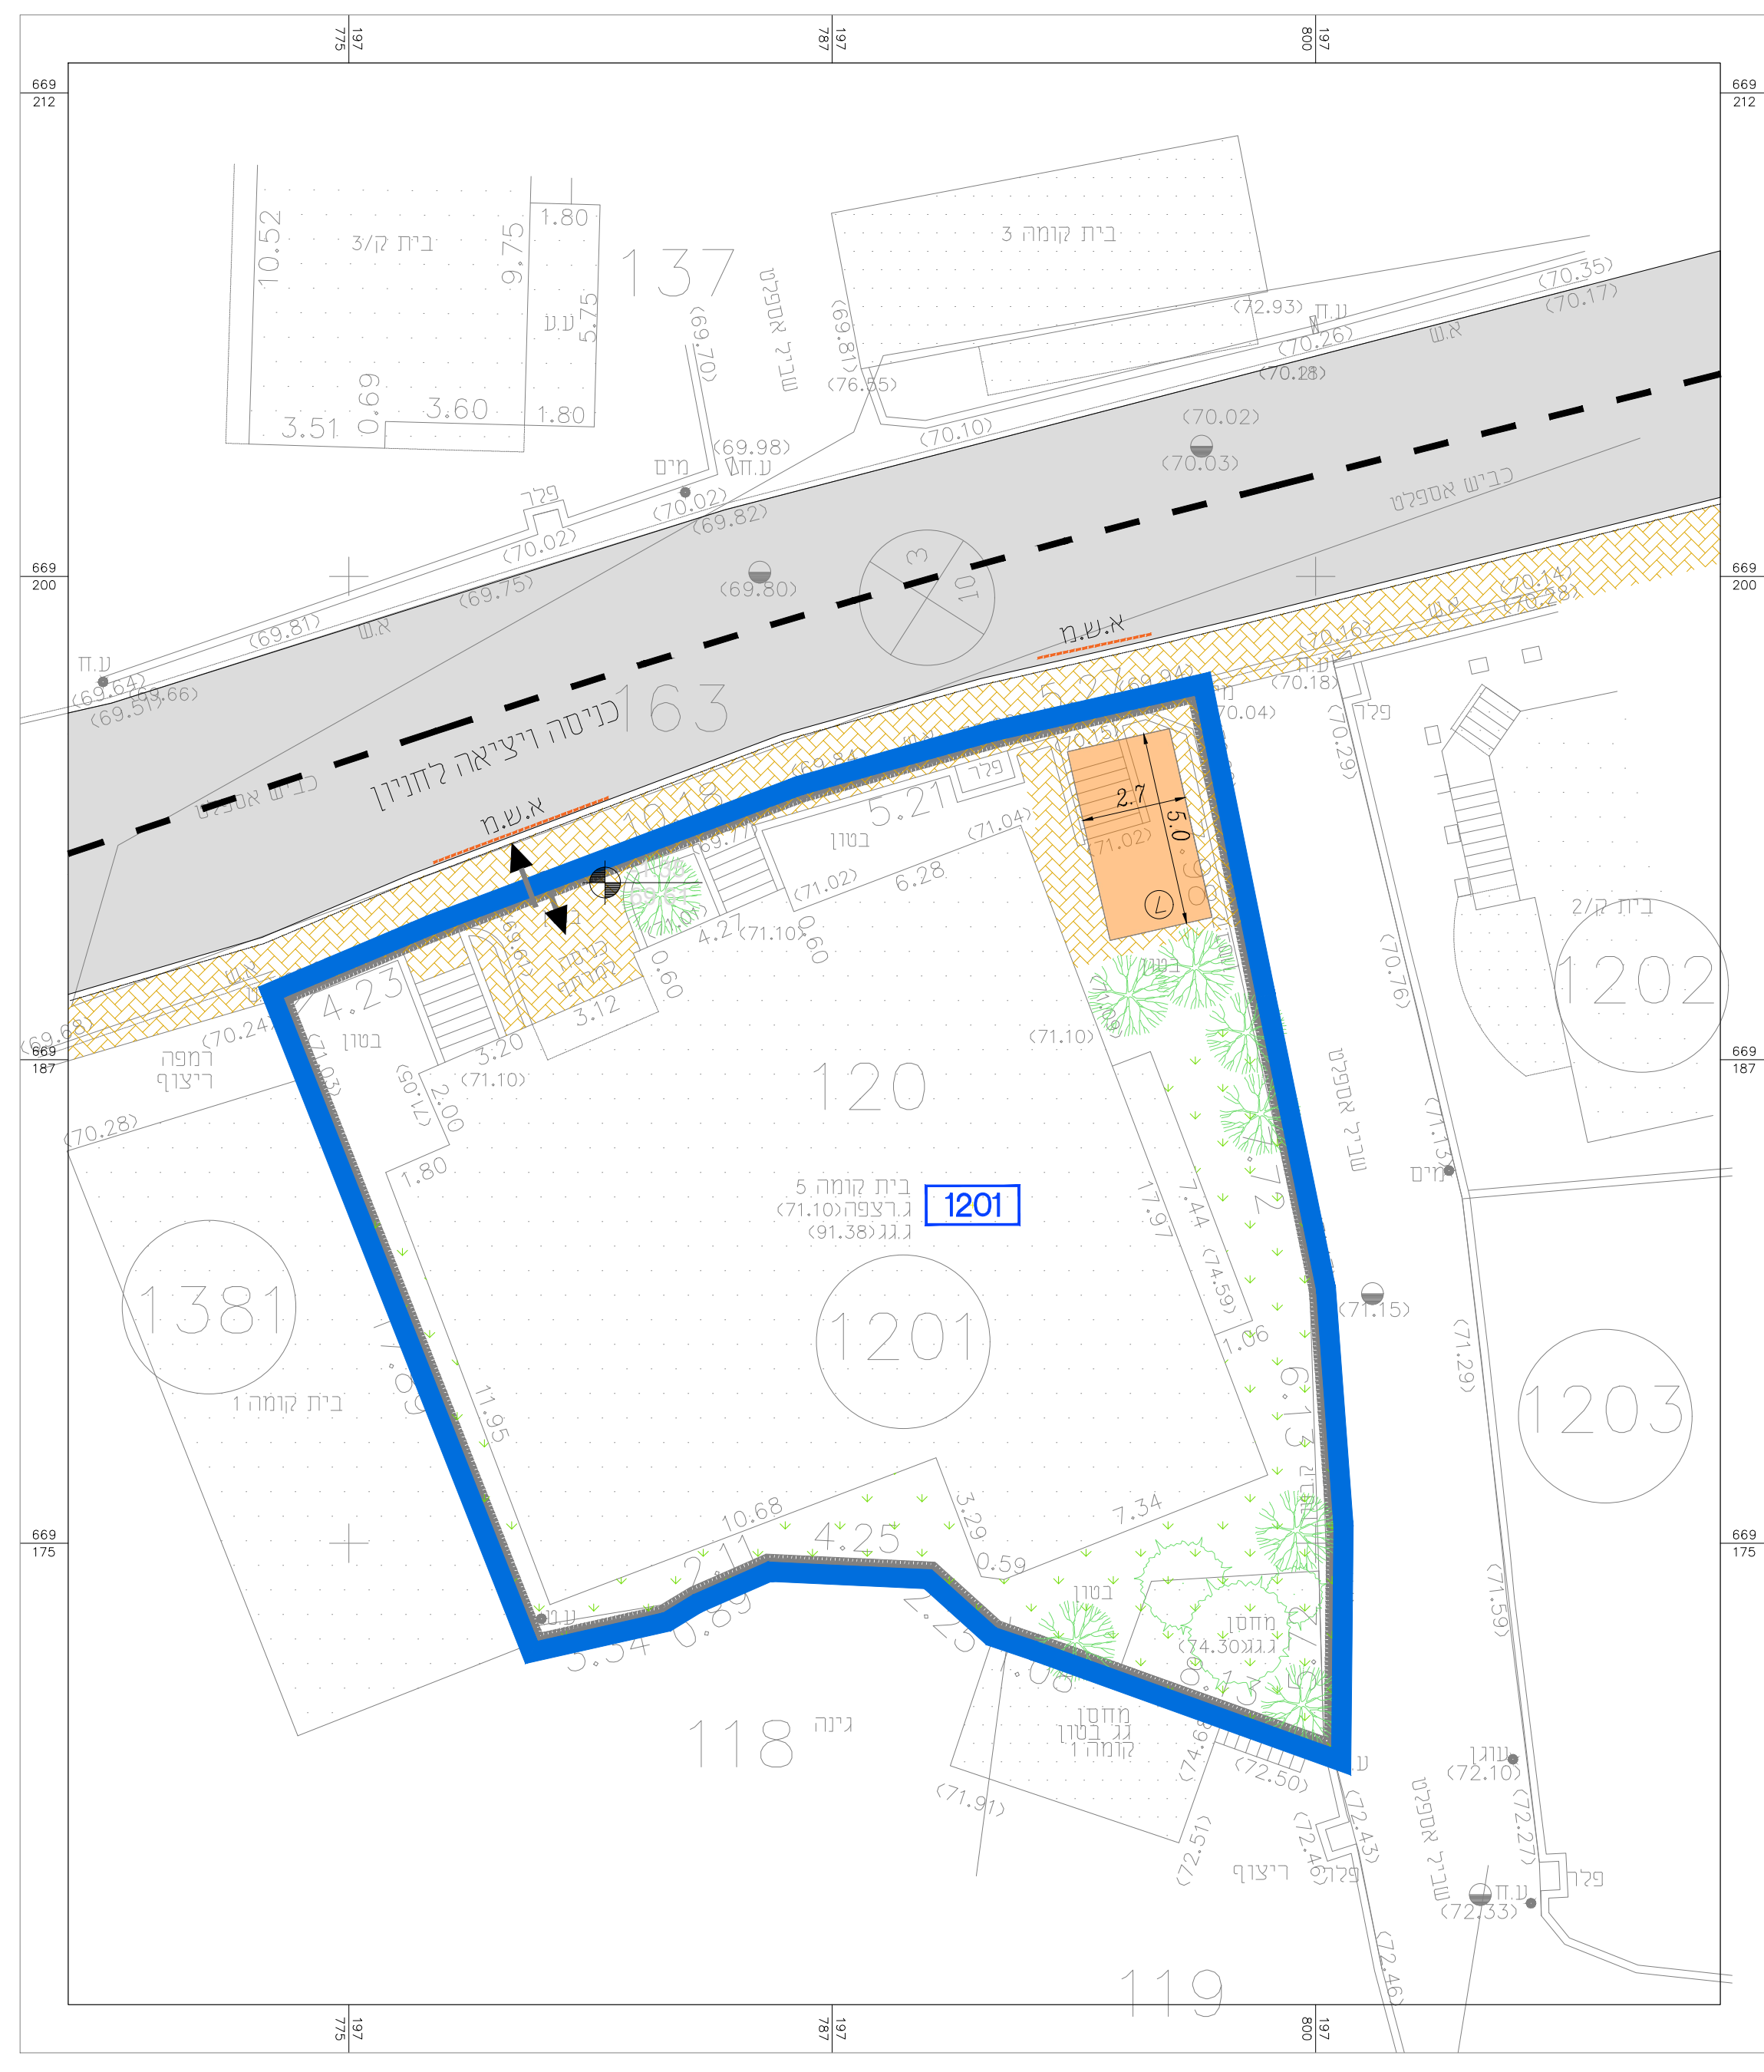

טבלת חישוב כמות חניה

| שימוש קרקע | שטח/יח"ד | תקן חניה-פרטית | דרושה חניה | מוצעת חניה |
|------------|----------|----------------|------------|------------|
| מגורים | 7 יח"ד | חניה לכל יח"ד | 7 | 7 |
| סה"כ | | | 7 | 7 |

נספח חניה

נספח לתכנית מס' 451-0796839

שינוי הוראות בניה - חלקה 120


גליון 1 מתוך 1

| | |
|-------------------|----------|
| תחולה | מנחה |
| תיאור | |
| תאריך עריכת הנספח | 06/06/21 |
| קנ"מ | 1:150 |
| תרשימים נוספים | קנ"מ |

שמות וחתימות:

| שם: ג'סאן עבד אלחי | חתימה: |
|----------------------|--------|
| תאריך: אינג תים בע"מ | תאריך: |

תרשים סביבה:

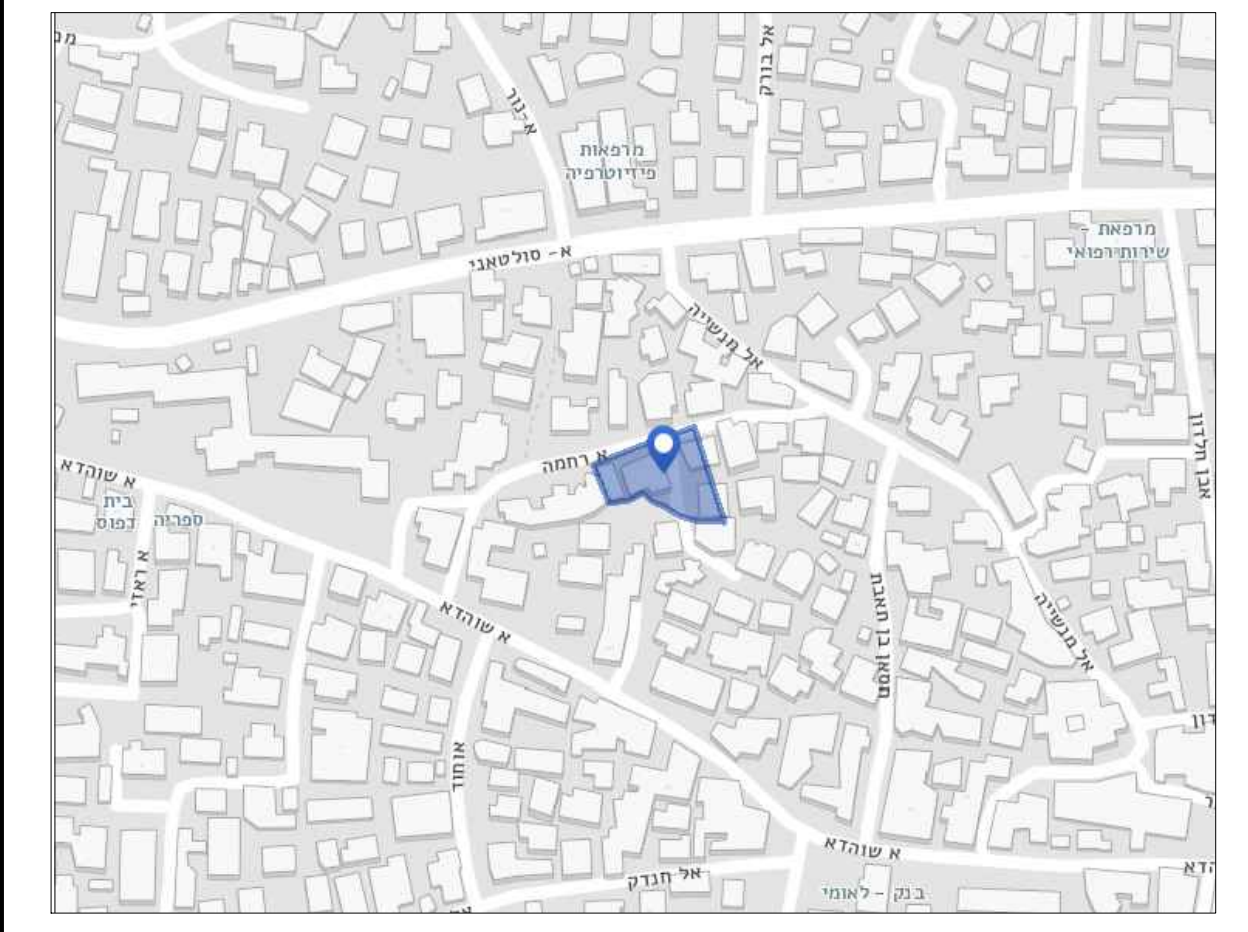

| | |
|--------------|---------------------|
| הוכן עבור: | עיסא ראיד |
| שם הפרויקט: | חניון בבניין מגורים |
| נושא התכנית: | נספח חניה |
| קנה-מידה: | 1:150 |
| תאריך: | 06.06.2021 |
| מהדורה: | 1 |

מספר תכנית:

| | | | |
|-----------|----------|-----------|------------|
| מס' גליון | מס' מבנה | סוג עבודה | מס' פרויקט |
| 1 of 1 | | חניה | KK.21.021 |

| | |
|--------|----------------|
| תכנון: | סאהר בשארה |
| בקר: | ג'סאן עבד אלחי |



| | | | | |
|-------|--------|-------|--------|---------------|
| לעיון | לאישור | למכרז | לביצוע | מידות הגיליון |
| | ✓ | | | 600X750 |

המבצע אחראי לבדיקת המידות ולהתאמתן במקום. על המבצע לבקר את כל המידות ועל כל טעות או אי התאמה עליה להודיע למתכנן. אין לעשות כל שימוש בתכנית זו או ברעיונות הגלויים בה ללא אישור בכתב מאת המתכנן.

אינג תים בע"מ
Eng Team L.T.D.
 פז און כוכבי אייר, טירה 44915, ת.ד. 4177
 טל: 09-7935920, פקס: 15397932012
 E-mail: office@engteam.co.il