מינהל התכנון - המחוז מרכז
חוק התכנון והבניה, התשכ"ה - 1965
אישור תכנית מס' 451-0756213
התכנית מאושרת מכוח סעיף 109(ב) לחוק
ביום 16/10/2021
_____ התכנית לא נקבעה עפ"מה אישור שר

יו"ר הועדה המחוזית
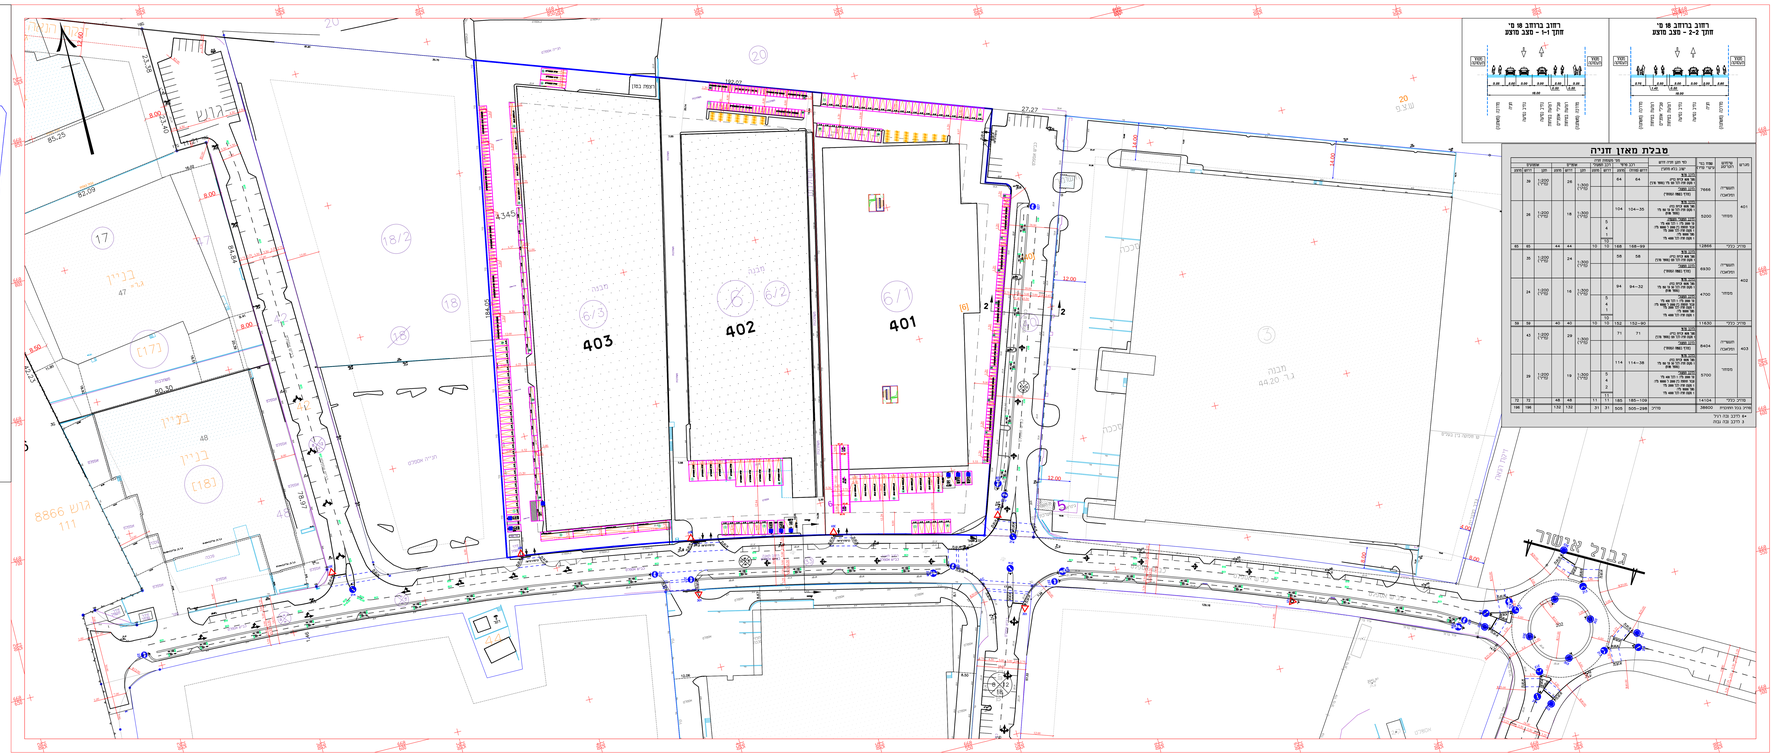
מ.י.ש.ל המחוז
חוק התכנון והבניה, התשכ"ה- 1965
הועדה המחוזית המרכזית לתכנון ובנייה
מחוז מרכז
09/11/2020
נתקבל אישור
11/07/2021
תאריך יו"ר הועדה המחוזית