


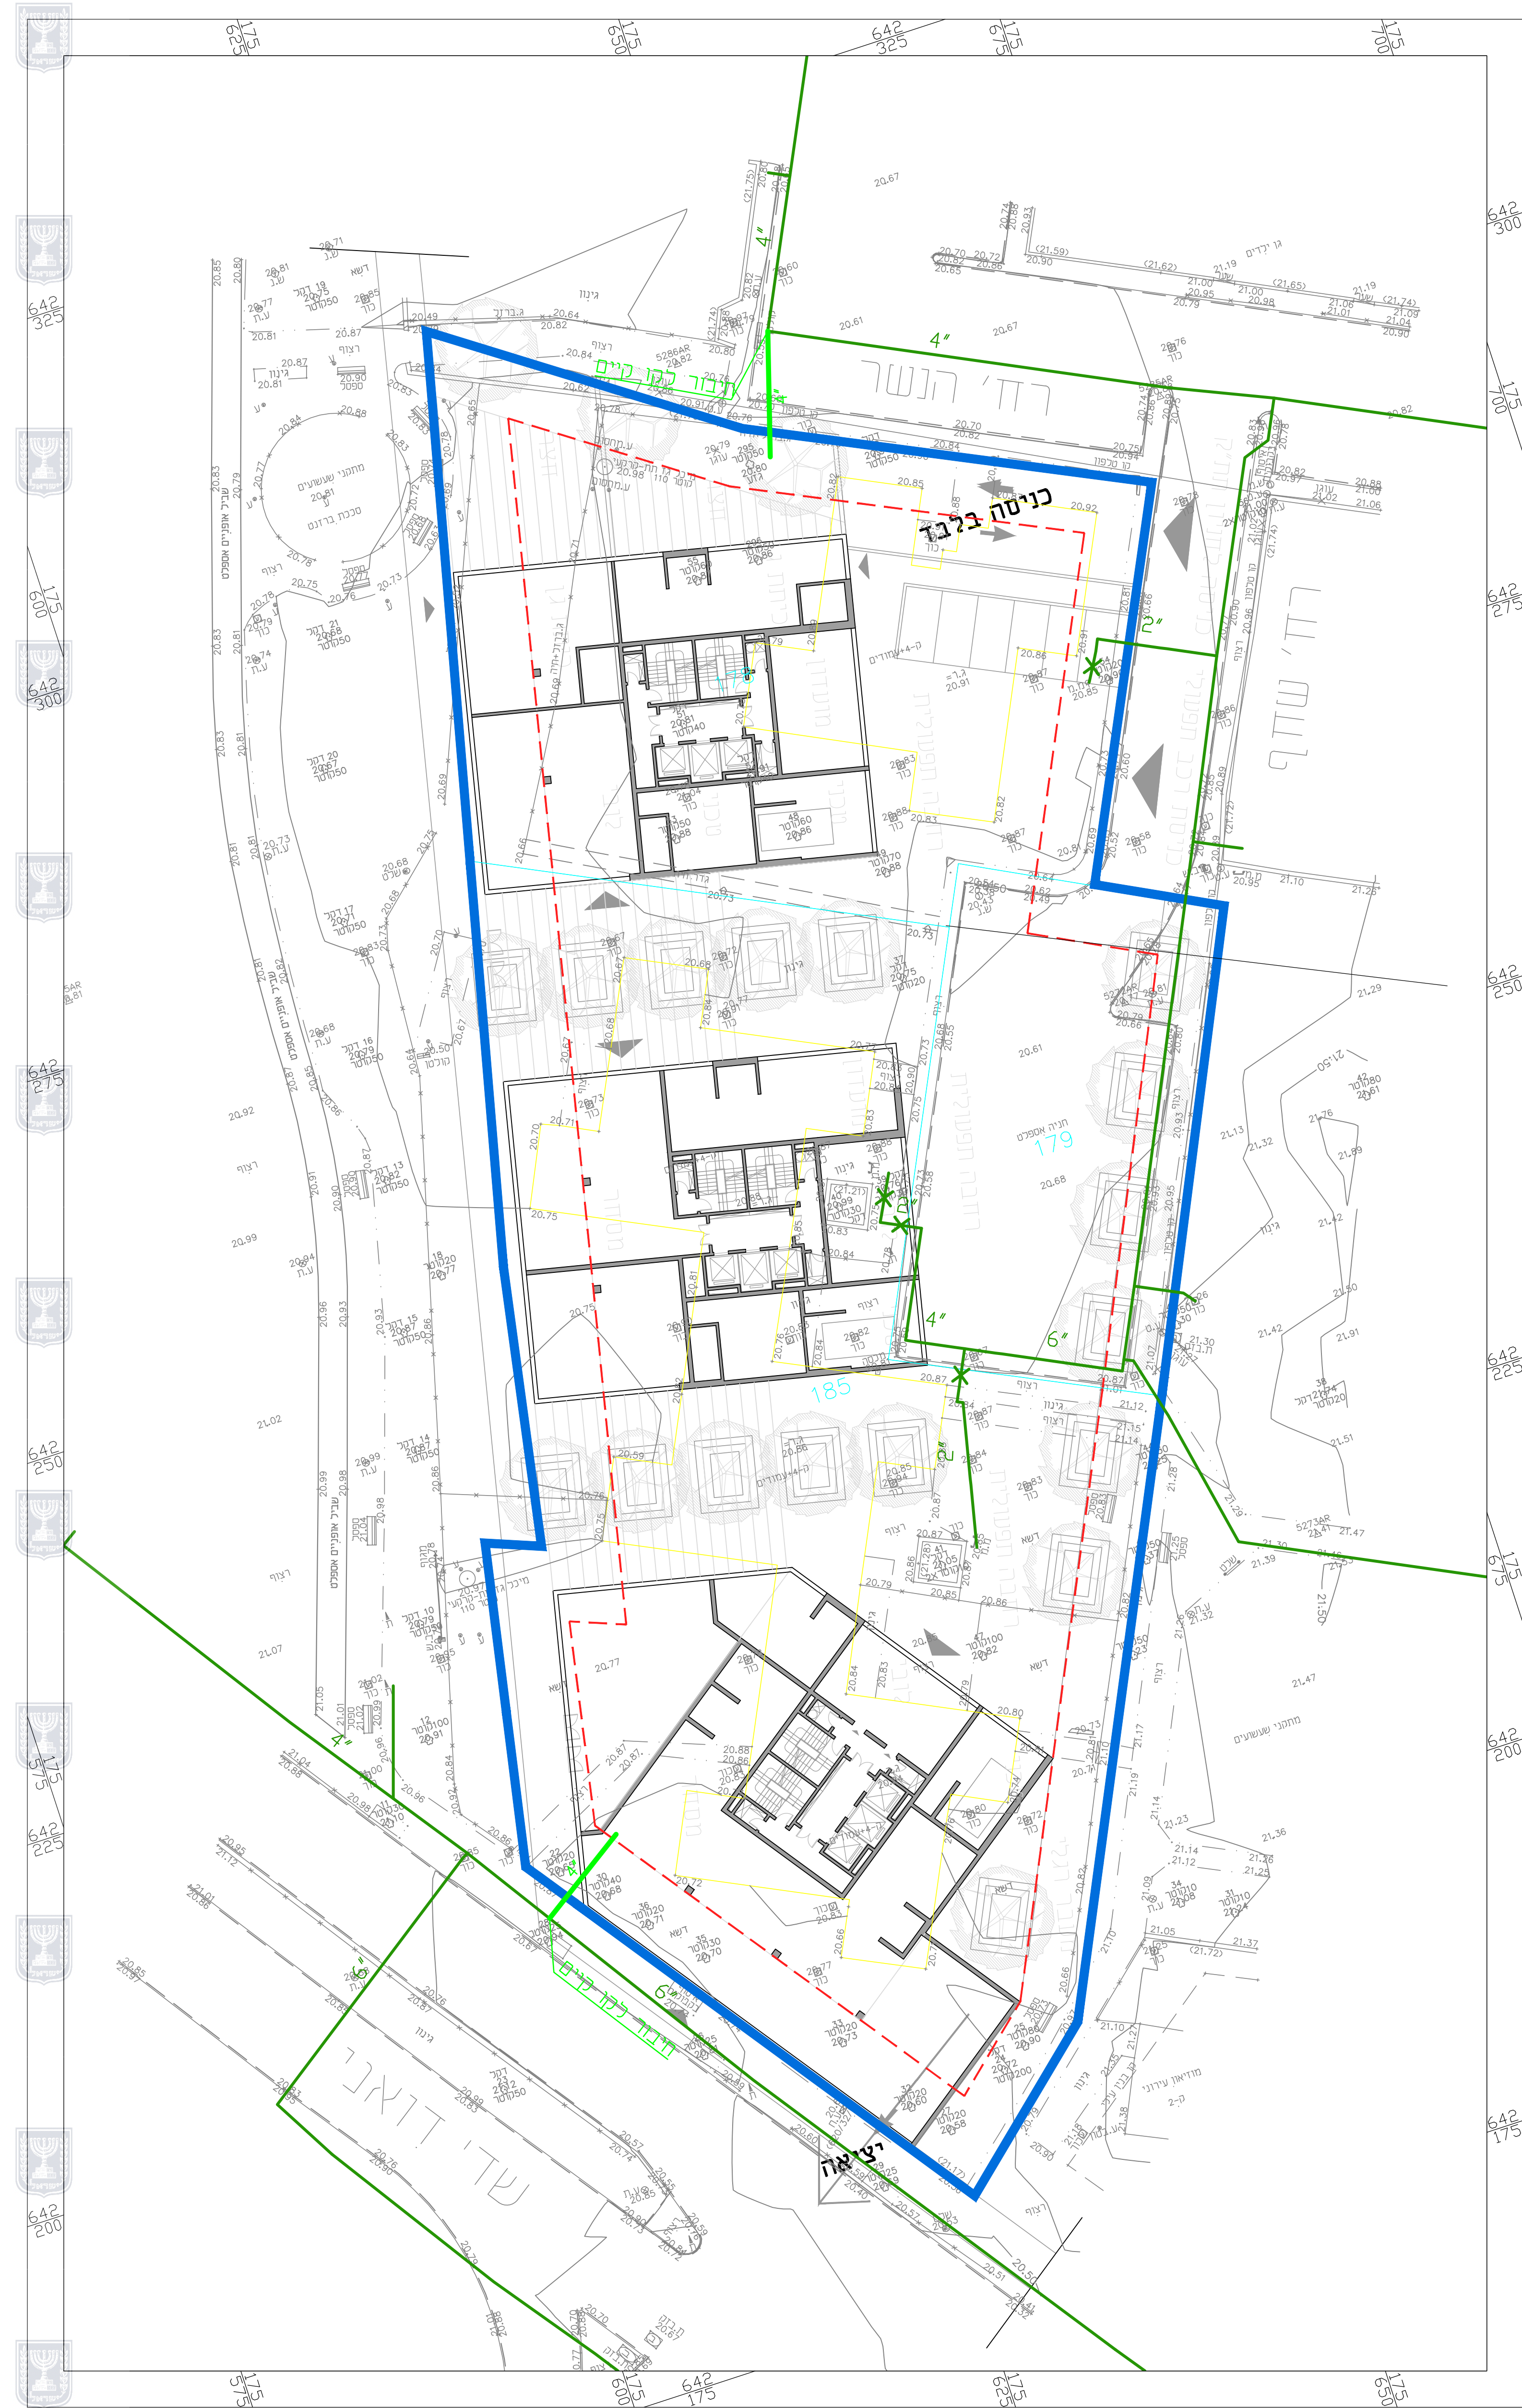

מס'	שינויים	שם	תאריך
1			
2			
3			
4			
5			
6			

מקרא :

- קו מים קיים
- קו מים קיים לבישול
- קו מים מתוכנן
- גבול מגרש
- גבול תוכנית
- גבול מרתף
- מבנה להריסה

התכנון אחיד לכדיקת הידועה שבתוכנית על כל שטח. תכנון זה אינו התאמה עליו להודיע
למחנך. אין להעביר מידע על מידה בשטח או באשר התוכנית.
התוכנית הנה רשומה הכתוב של התוכנית ובמסגרתה תוכנית על חלק זכויות הוצאה.
אין לעשות כל שימוש בתוכנית זו ובעצמות האחרים זה לא אשר מראש ובכתב של התוכנית.

לעיון	למסד	לצורך
●	○	○



י.לבבל
Y.LEBEL
מהנדסים ויועצים בע"מ
CONSULTING ENGINEERS LTD



נחלת יצחק 32, ת"א 67448
טל: 03-6952418 פקס: 03-6916647
lebel@lebel.co.il www.lebel.co.il
32a Nahlat Yitzhak st. Tel Aviv, 67448 tel: 03-6952418 fax: 03-6916647

רצוב השחק

שם המוסד: י.ו. השחק פינוי בינוי יבנה בע"מ

נספח מים

מס' הפרויקט	מס' הגרסה	תאריך
3152	01	17.12.20
קנה:	מחזור:	תאריך עדכון:
1:250	1	02
תכנון:	שטח:	מרתף:
פני ב.	מריה ע.	עומר ר.
שם הקובץ במחשב:	P:\3152\TPlan\MAIN-3152.dwg	