


# נספח בינוי

נספח לתכנית מס' 427-0625293


מוטה גור 10  
שינוי ל-ממ\מק\3075\8

גליון 1 מתוך 1


תחולה	מחייב
תיאור	נספח בינוי
תאריך עריכת הנספח	15/12/2020
קני"מ	1:100
תרשימים נוספים	קני"מ
קומה תשיעית	1:100
קומת חדרים על הגג	1:100
חזית מערבית	1:100
שמות וחתימות:	
עורך הנספח	שם: אבי ורד

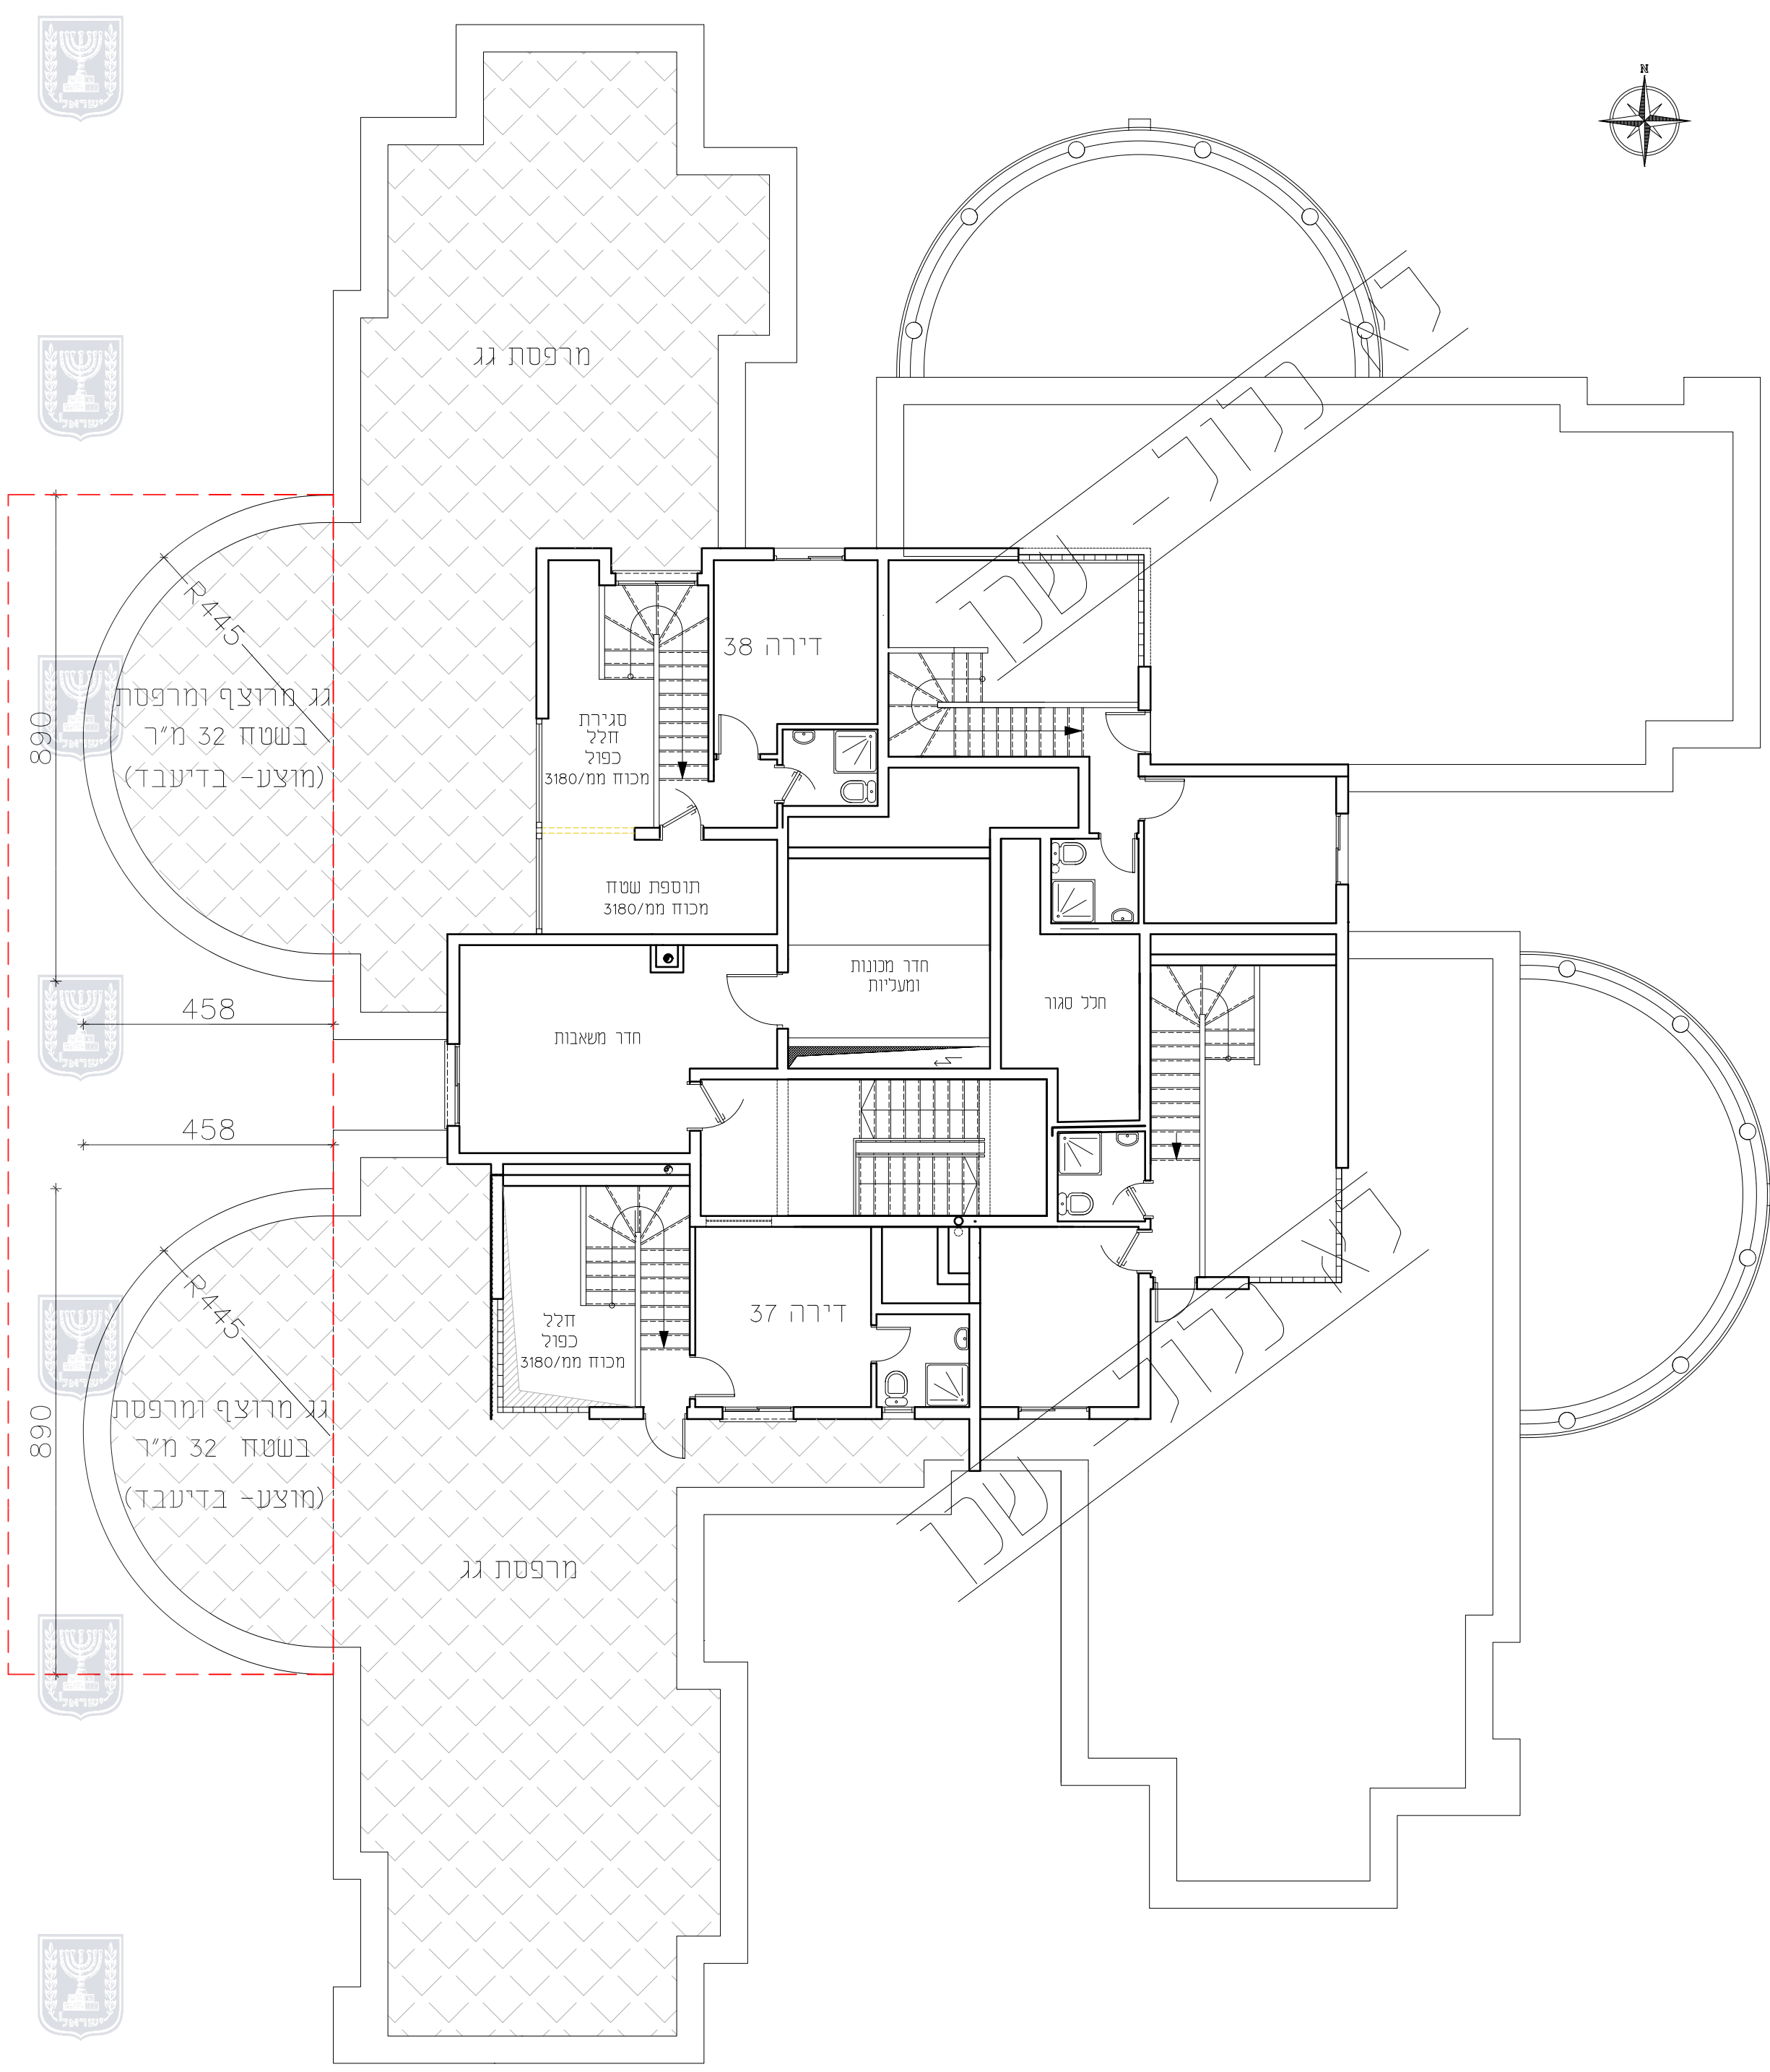

קומת חדרים על הגג - מפלס +30.05

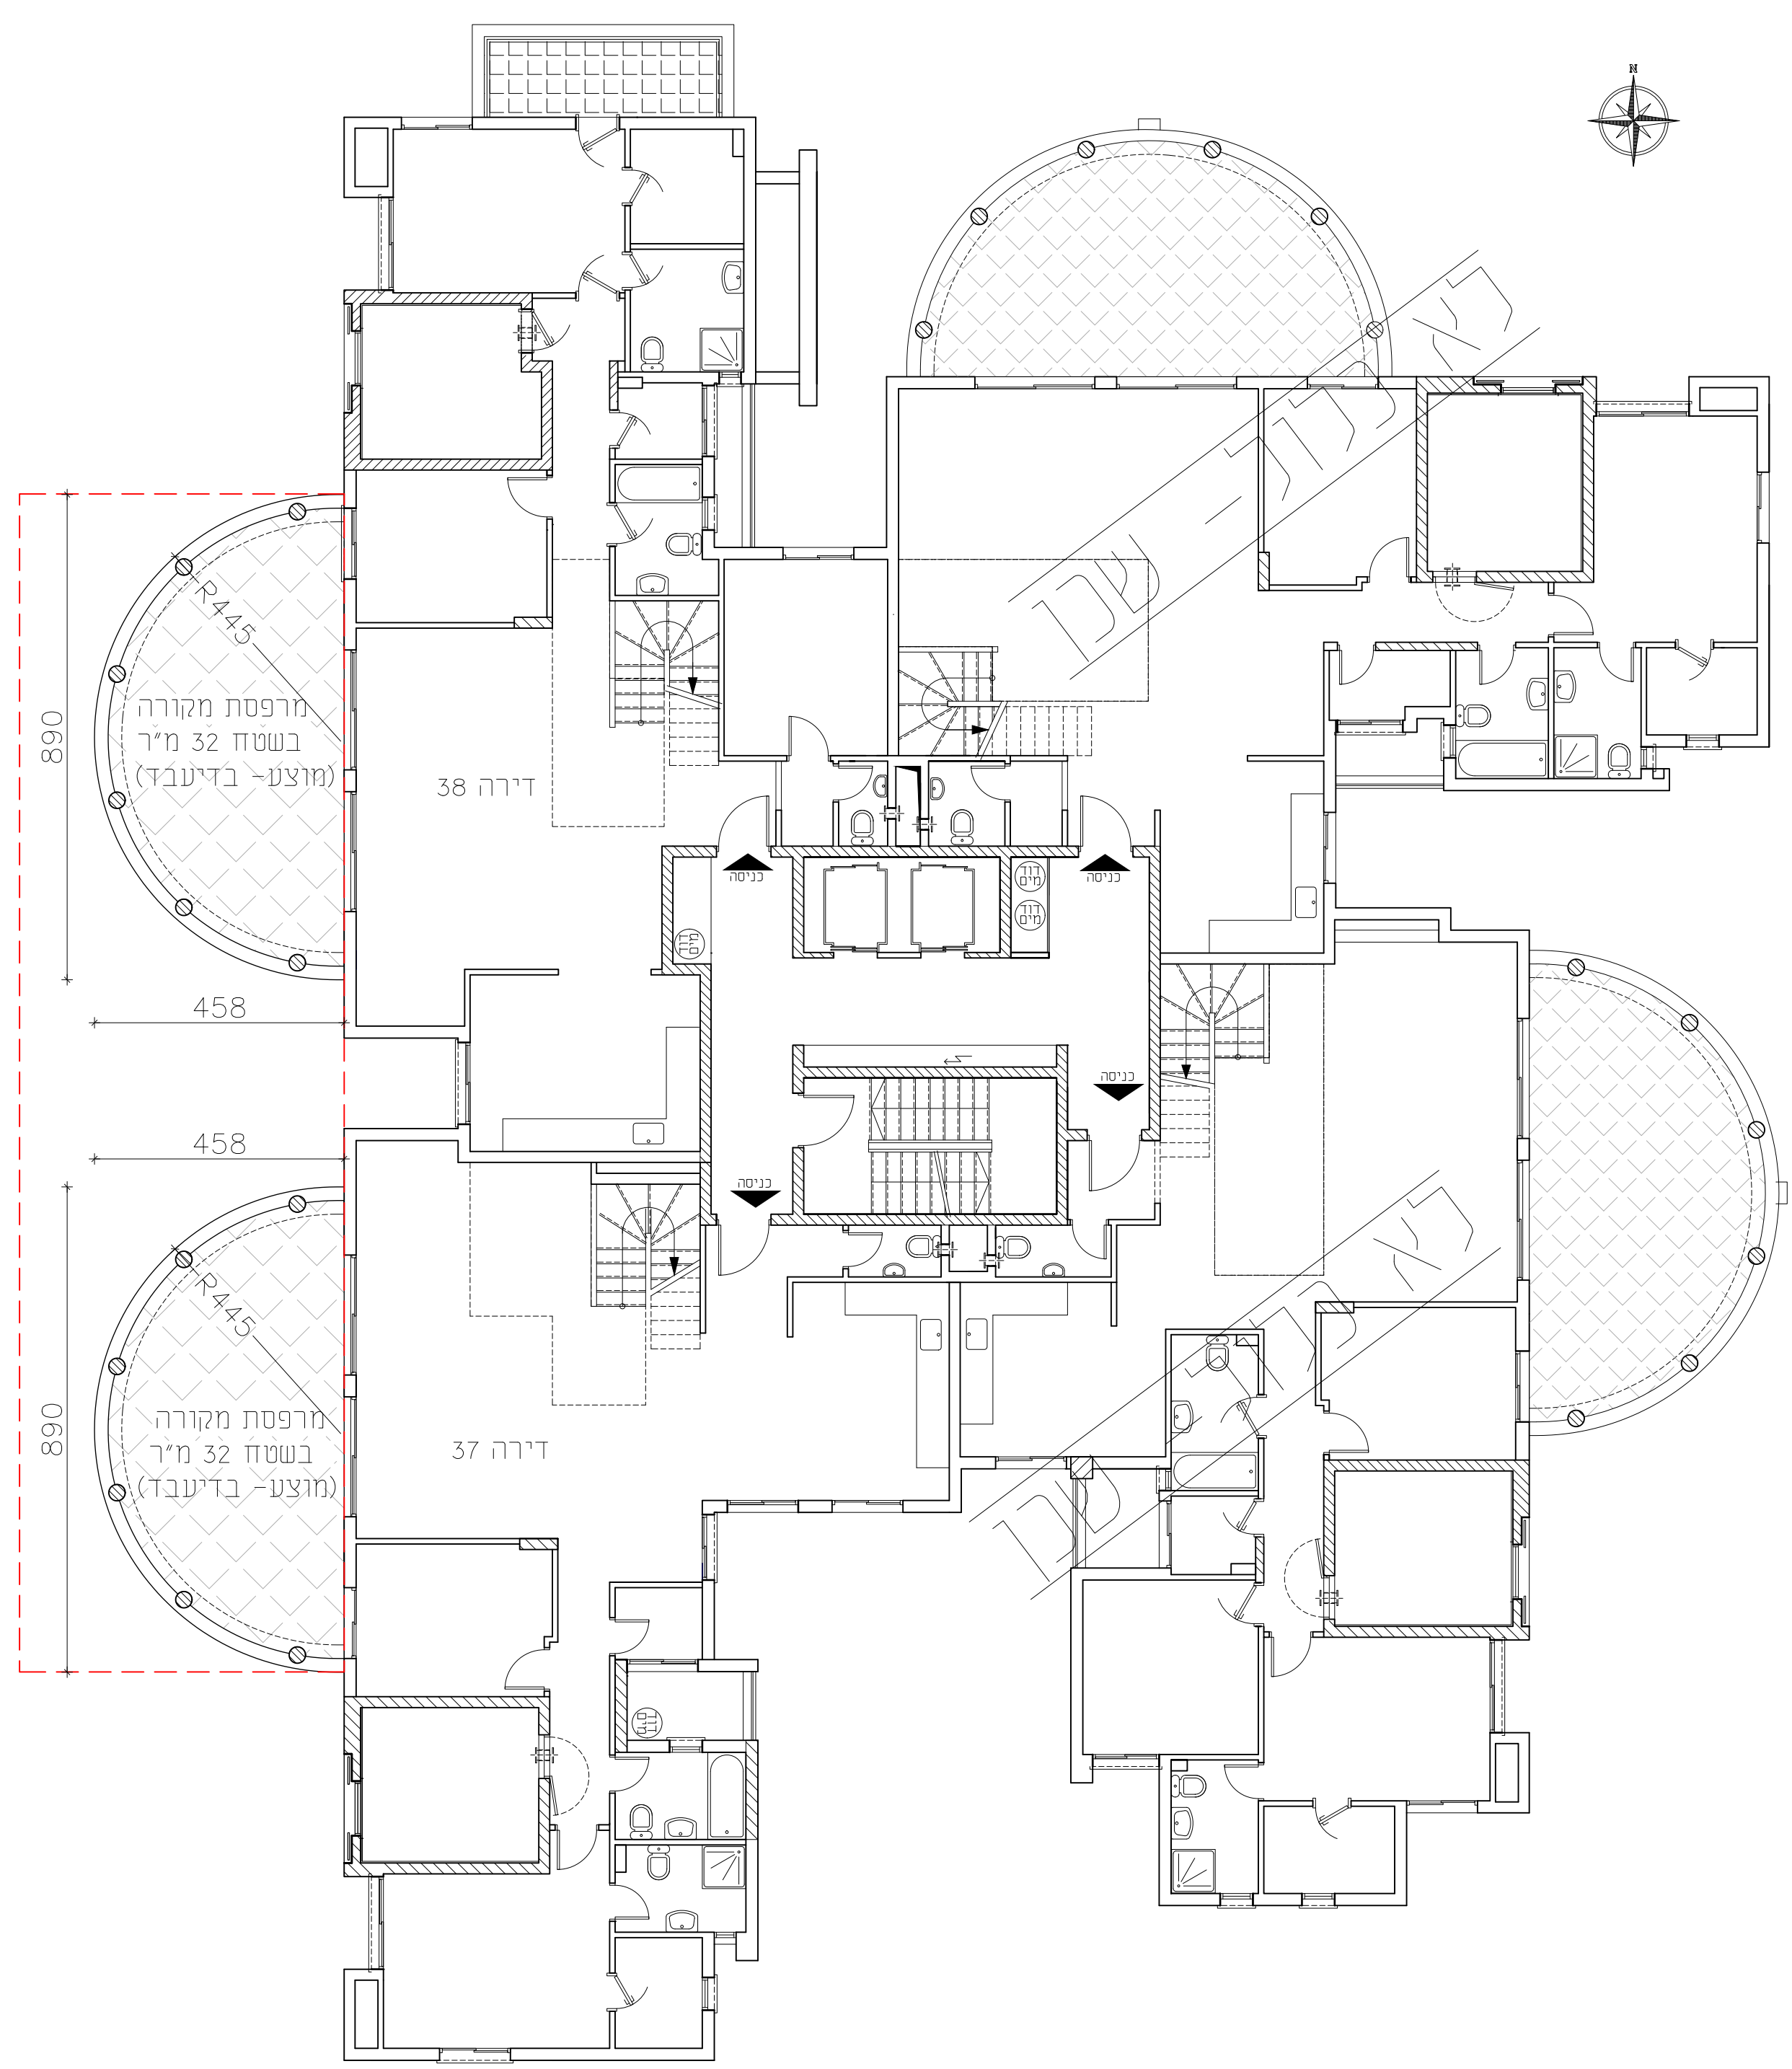

קומה תשיעית - מפלס +26.90

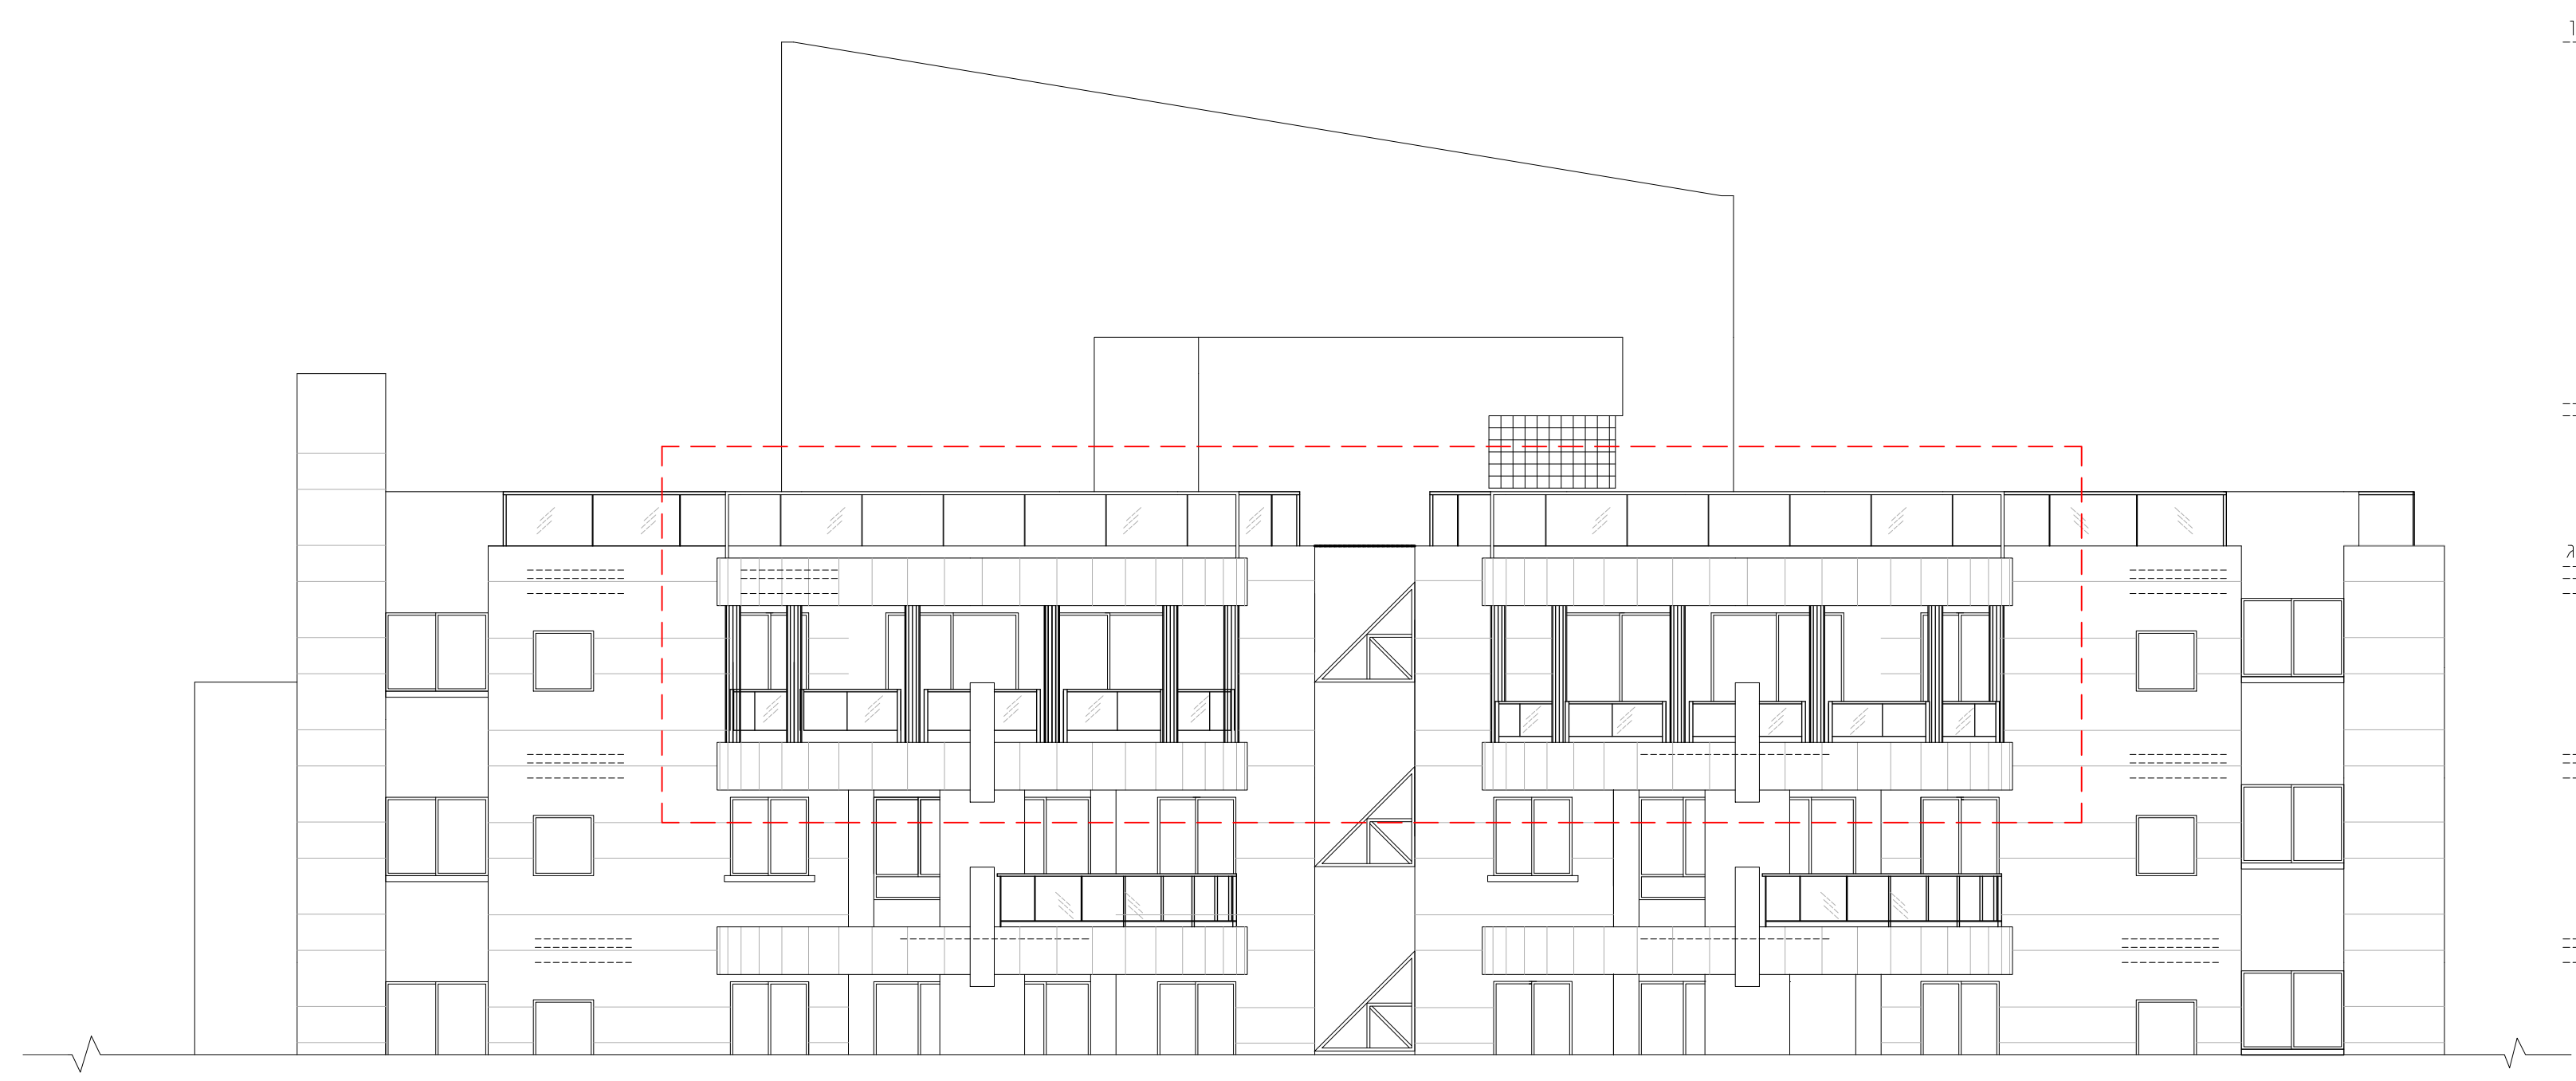

חזית מערבית

גג עליון  
גג  
קומת חדרים על הגג  
קומה 9  
קומה 8

טבלת סיכום שטחים

דירה	תוספת מוצעת חושב ע"י מחשב
דירה 37	32 מ"ר
דירה 38	32 מ"ר
סה"כ	64 מ"ר