


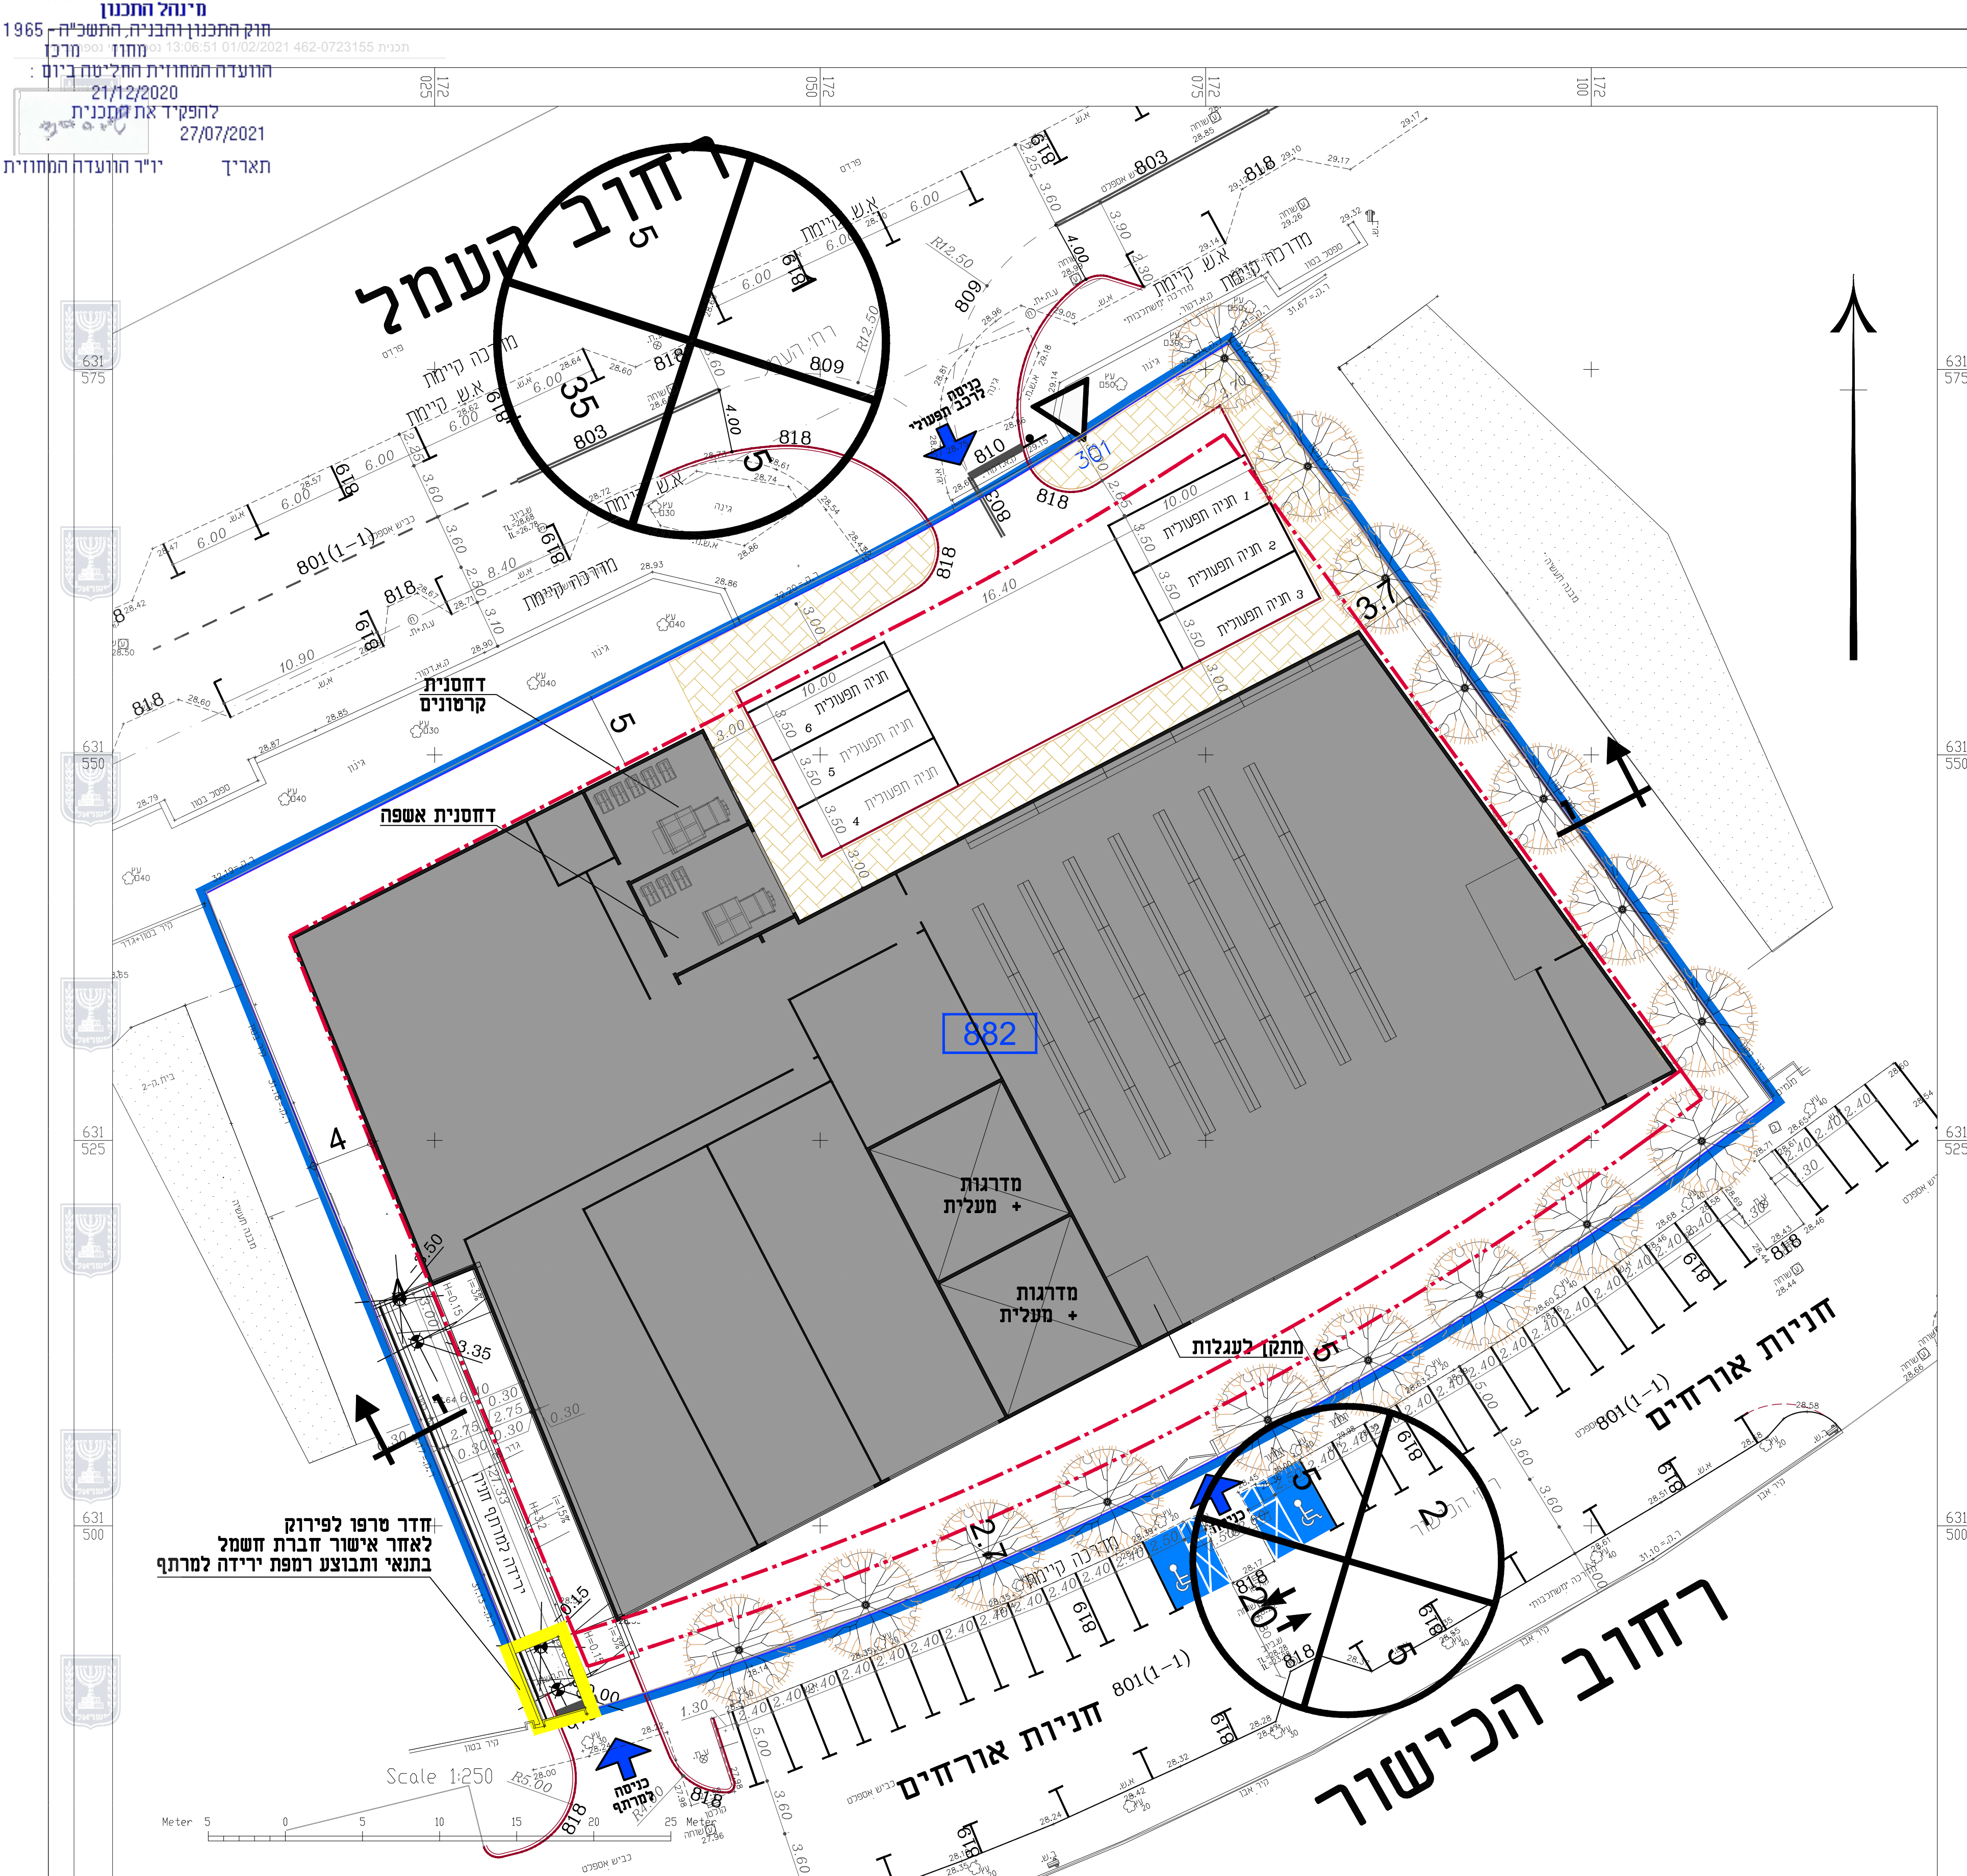

נספח בינרי

462-0723155 נספח לתכנית מס'


שינוי יעוד מתעשיה למסחר
מגרש מס' 882,
רח' הכישור גן יבנה

גליון 1 מתוך 1

תחולה		מנחה
תיאור		
תאריך עריכת הנספח		24/01/2021
קנ"מ		1:250
תרשימים נוספים		קנ"מ
שם תרשים		
שם תרשים		
שם תרשים		
שמות וזיהומות:		
עורך הנספח	שם:	ישראל מסילטי
	תאריך:	מסילטי אדריכלים בע"מ

מקרא

-
- גבול תא שטח
- מספר תא שטח
- קו בניין
- קו בניין עילי
- מבנה להריסה
- מספר הדרך
- קו בנין
- רוחב הדרך
- קו כנין

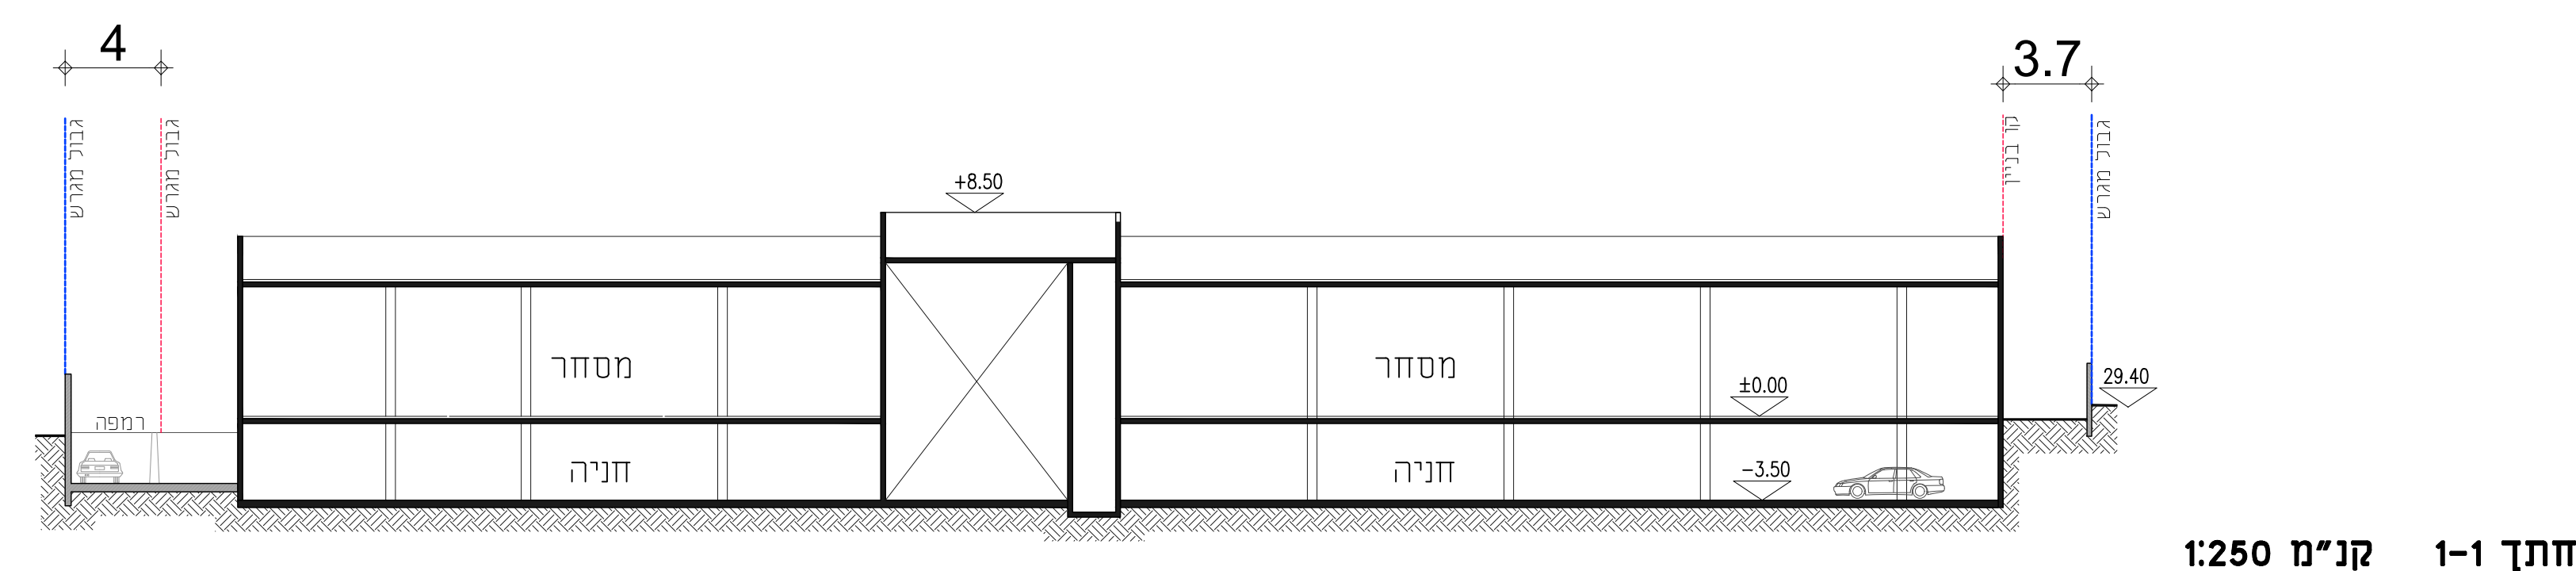

חזית עקרונית רח' הכישור קנ"מ 1:250