

חוק התכנון והבנייה, התשכ"ה - 1965
תכנית מפורטת

מס' - 402-0969154

שם התכנית
הוספת זכויות בניה
גוש: 7856 חלקה: 15 מגרש: 10


תכנית בינוי וחניה

מחוז	המרכז
מרחב תכנון מקומי	טייבה
רשות מקומית	טייבה
ישוב	טייבה
תאריך	11/08/2021


שם הנספח	קנ"מ
בינוי וחניה	1 : 250

שמות וזחתימות:

עורך התוכנית	שם: מסארוה עלא	זחתימה:
--------------	----------------	---------

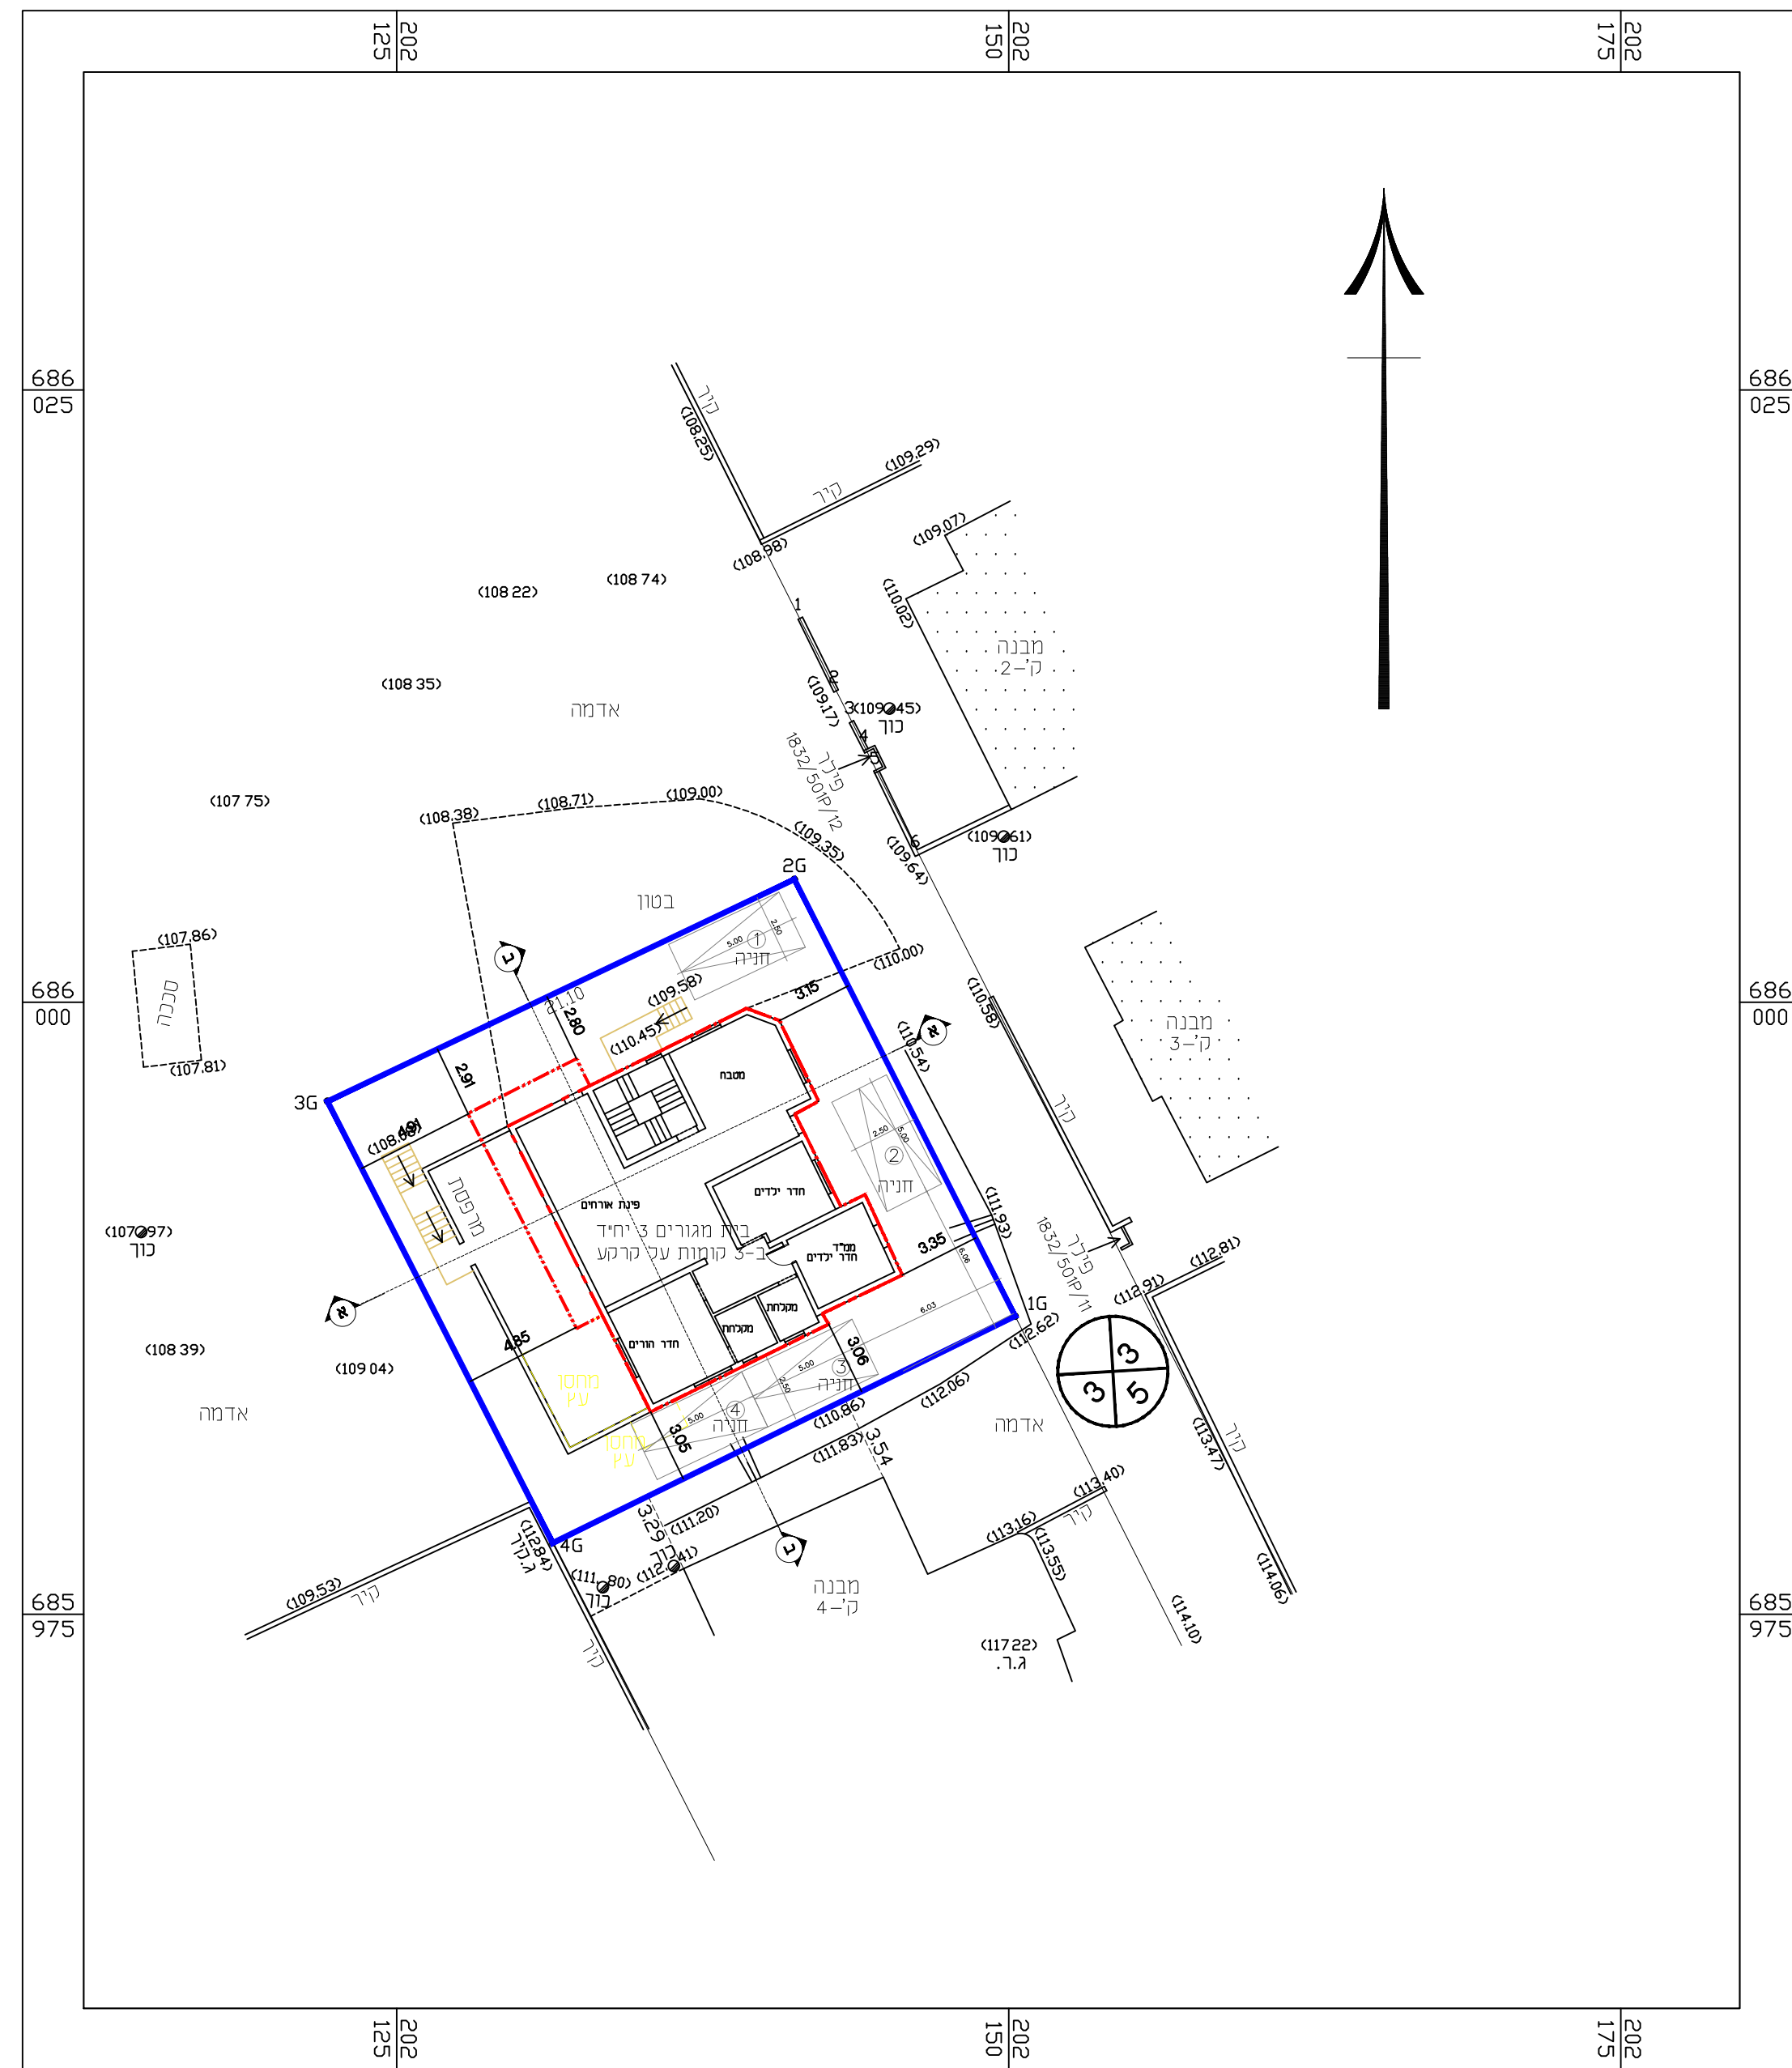


תכנית קומת קרקע
ק.מ. 1 : 250

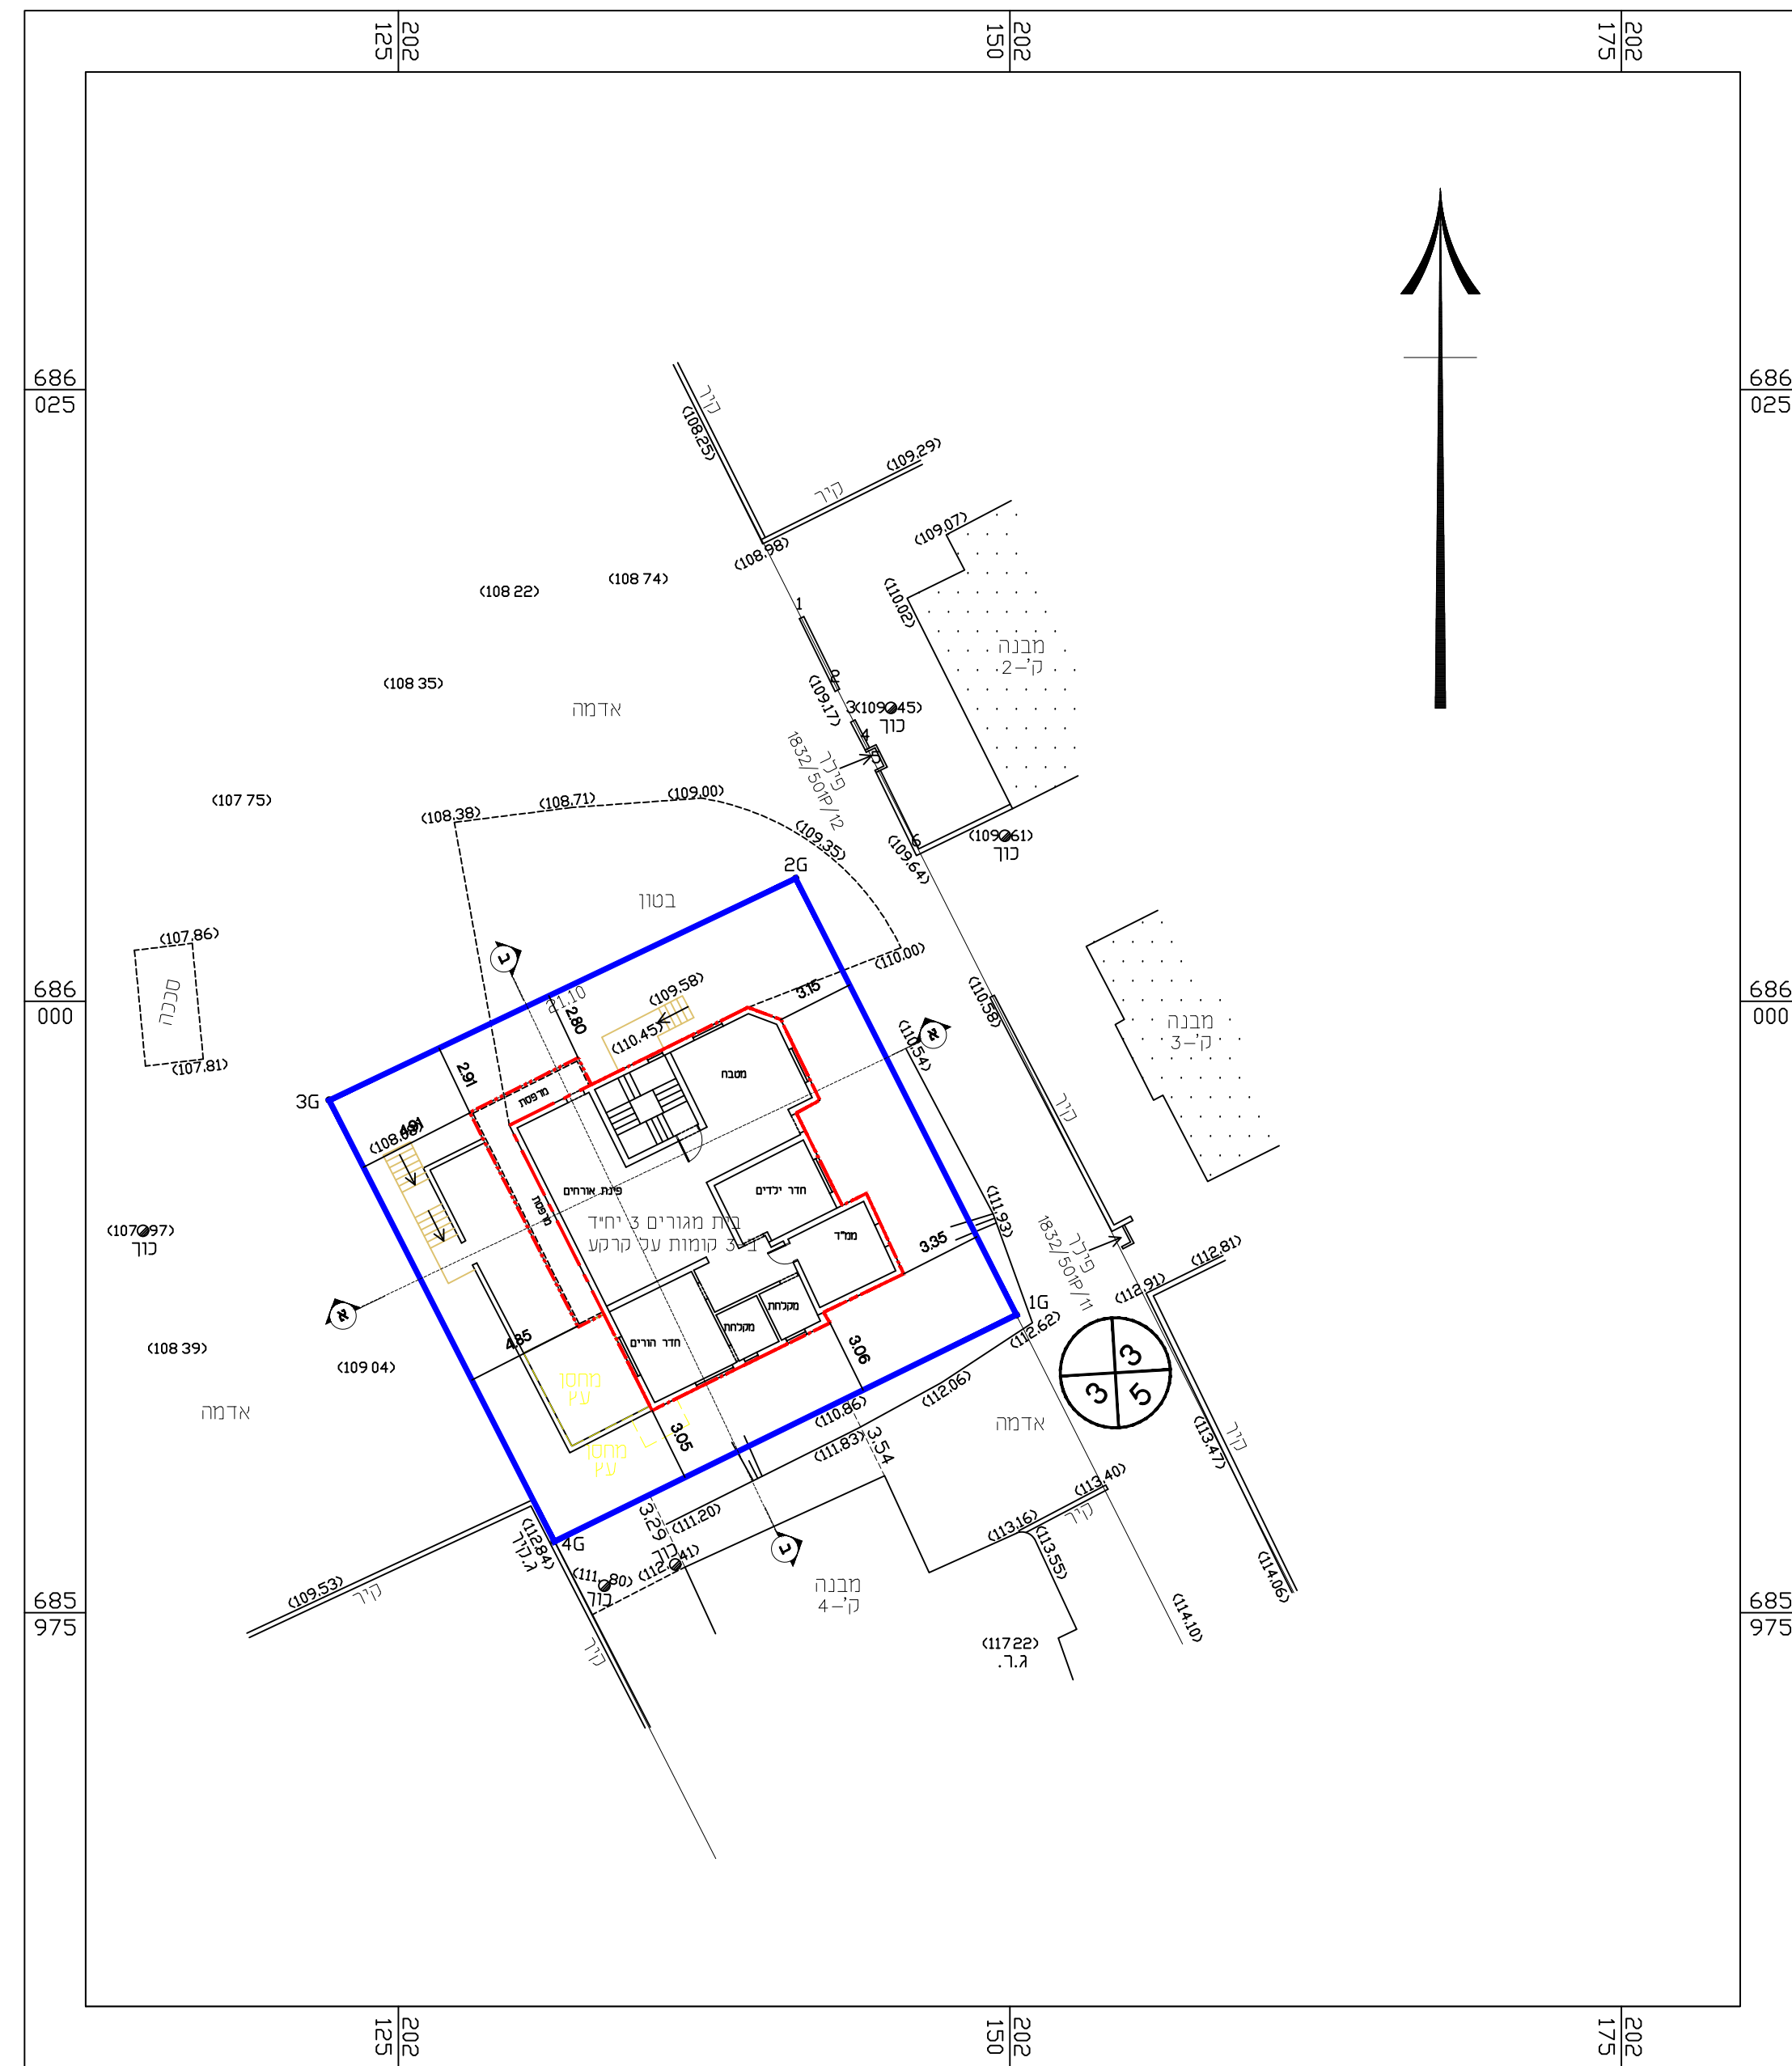


תכנית קומות א'-ב'
ק.מ. 1 : 250

חתך א-א
ק.מ. 1 : 250

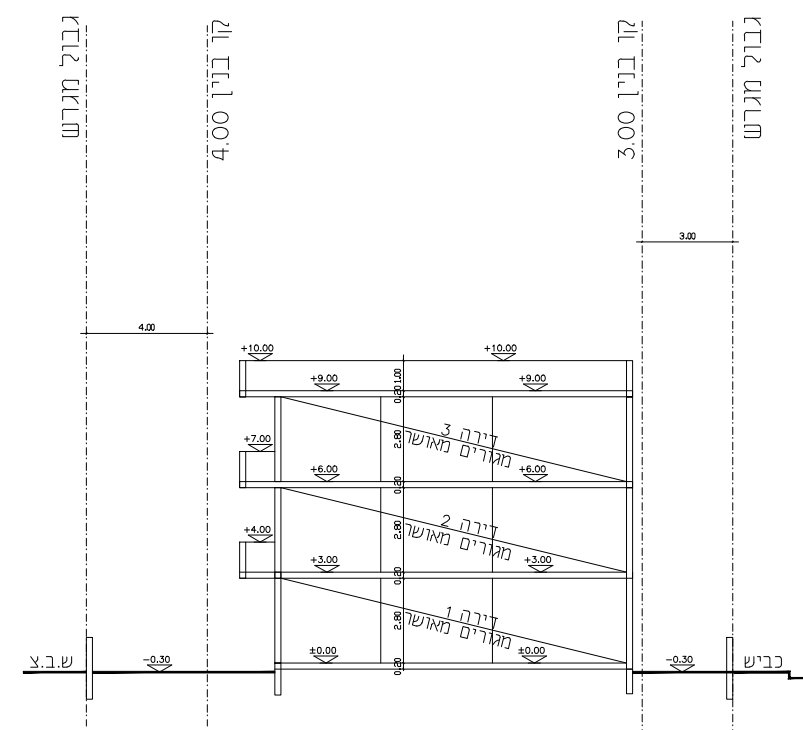

חתך ב-ב
ק.מ. 1 : 250

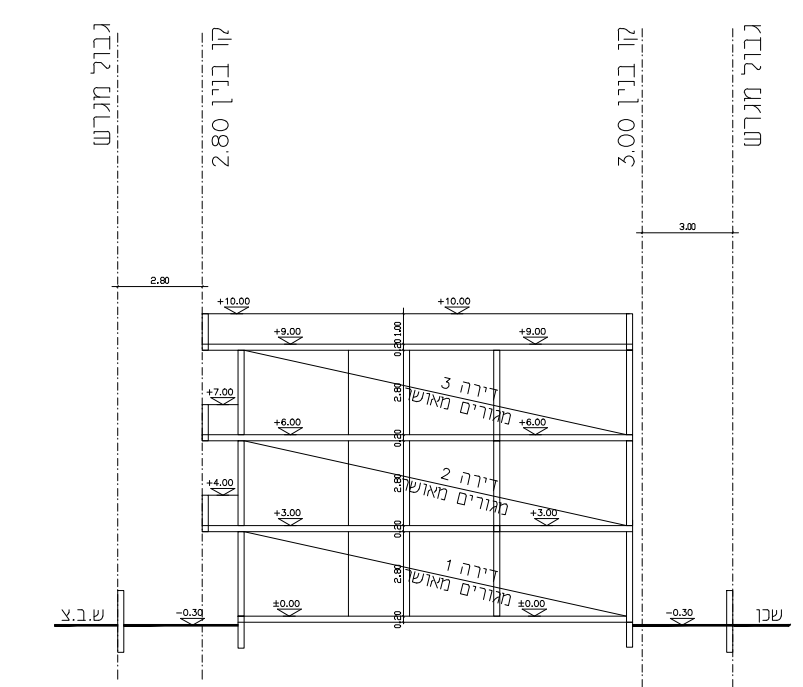

טבלת מאזן חניה

שומש קרקע	מס' יחיד	שטח בניה מ"ר	תקן חניה	מספר חניות
מערס	3 יחיד	20 מ"ר	1.33	4
סח"כ	1	1.33	4	4

הערות

תקן החניה לפי התקן של משרד התחבורה 2016