


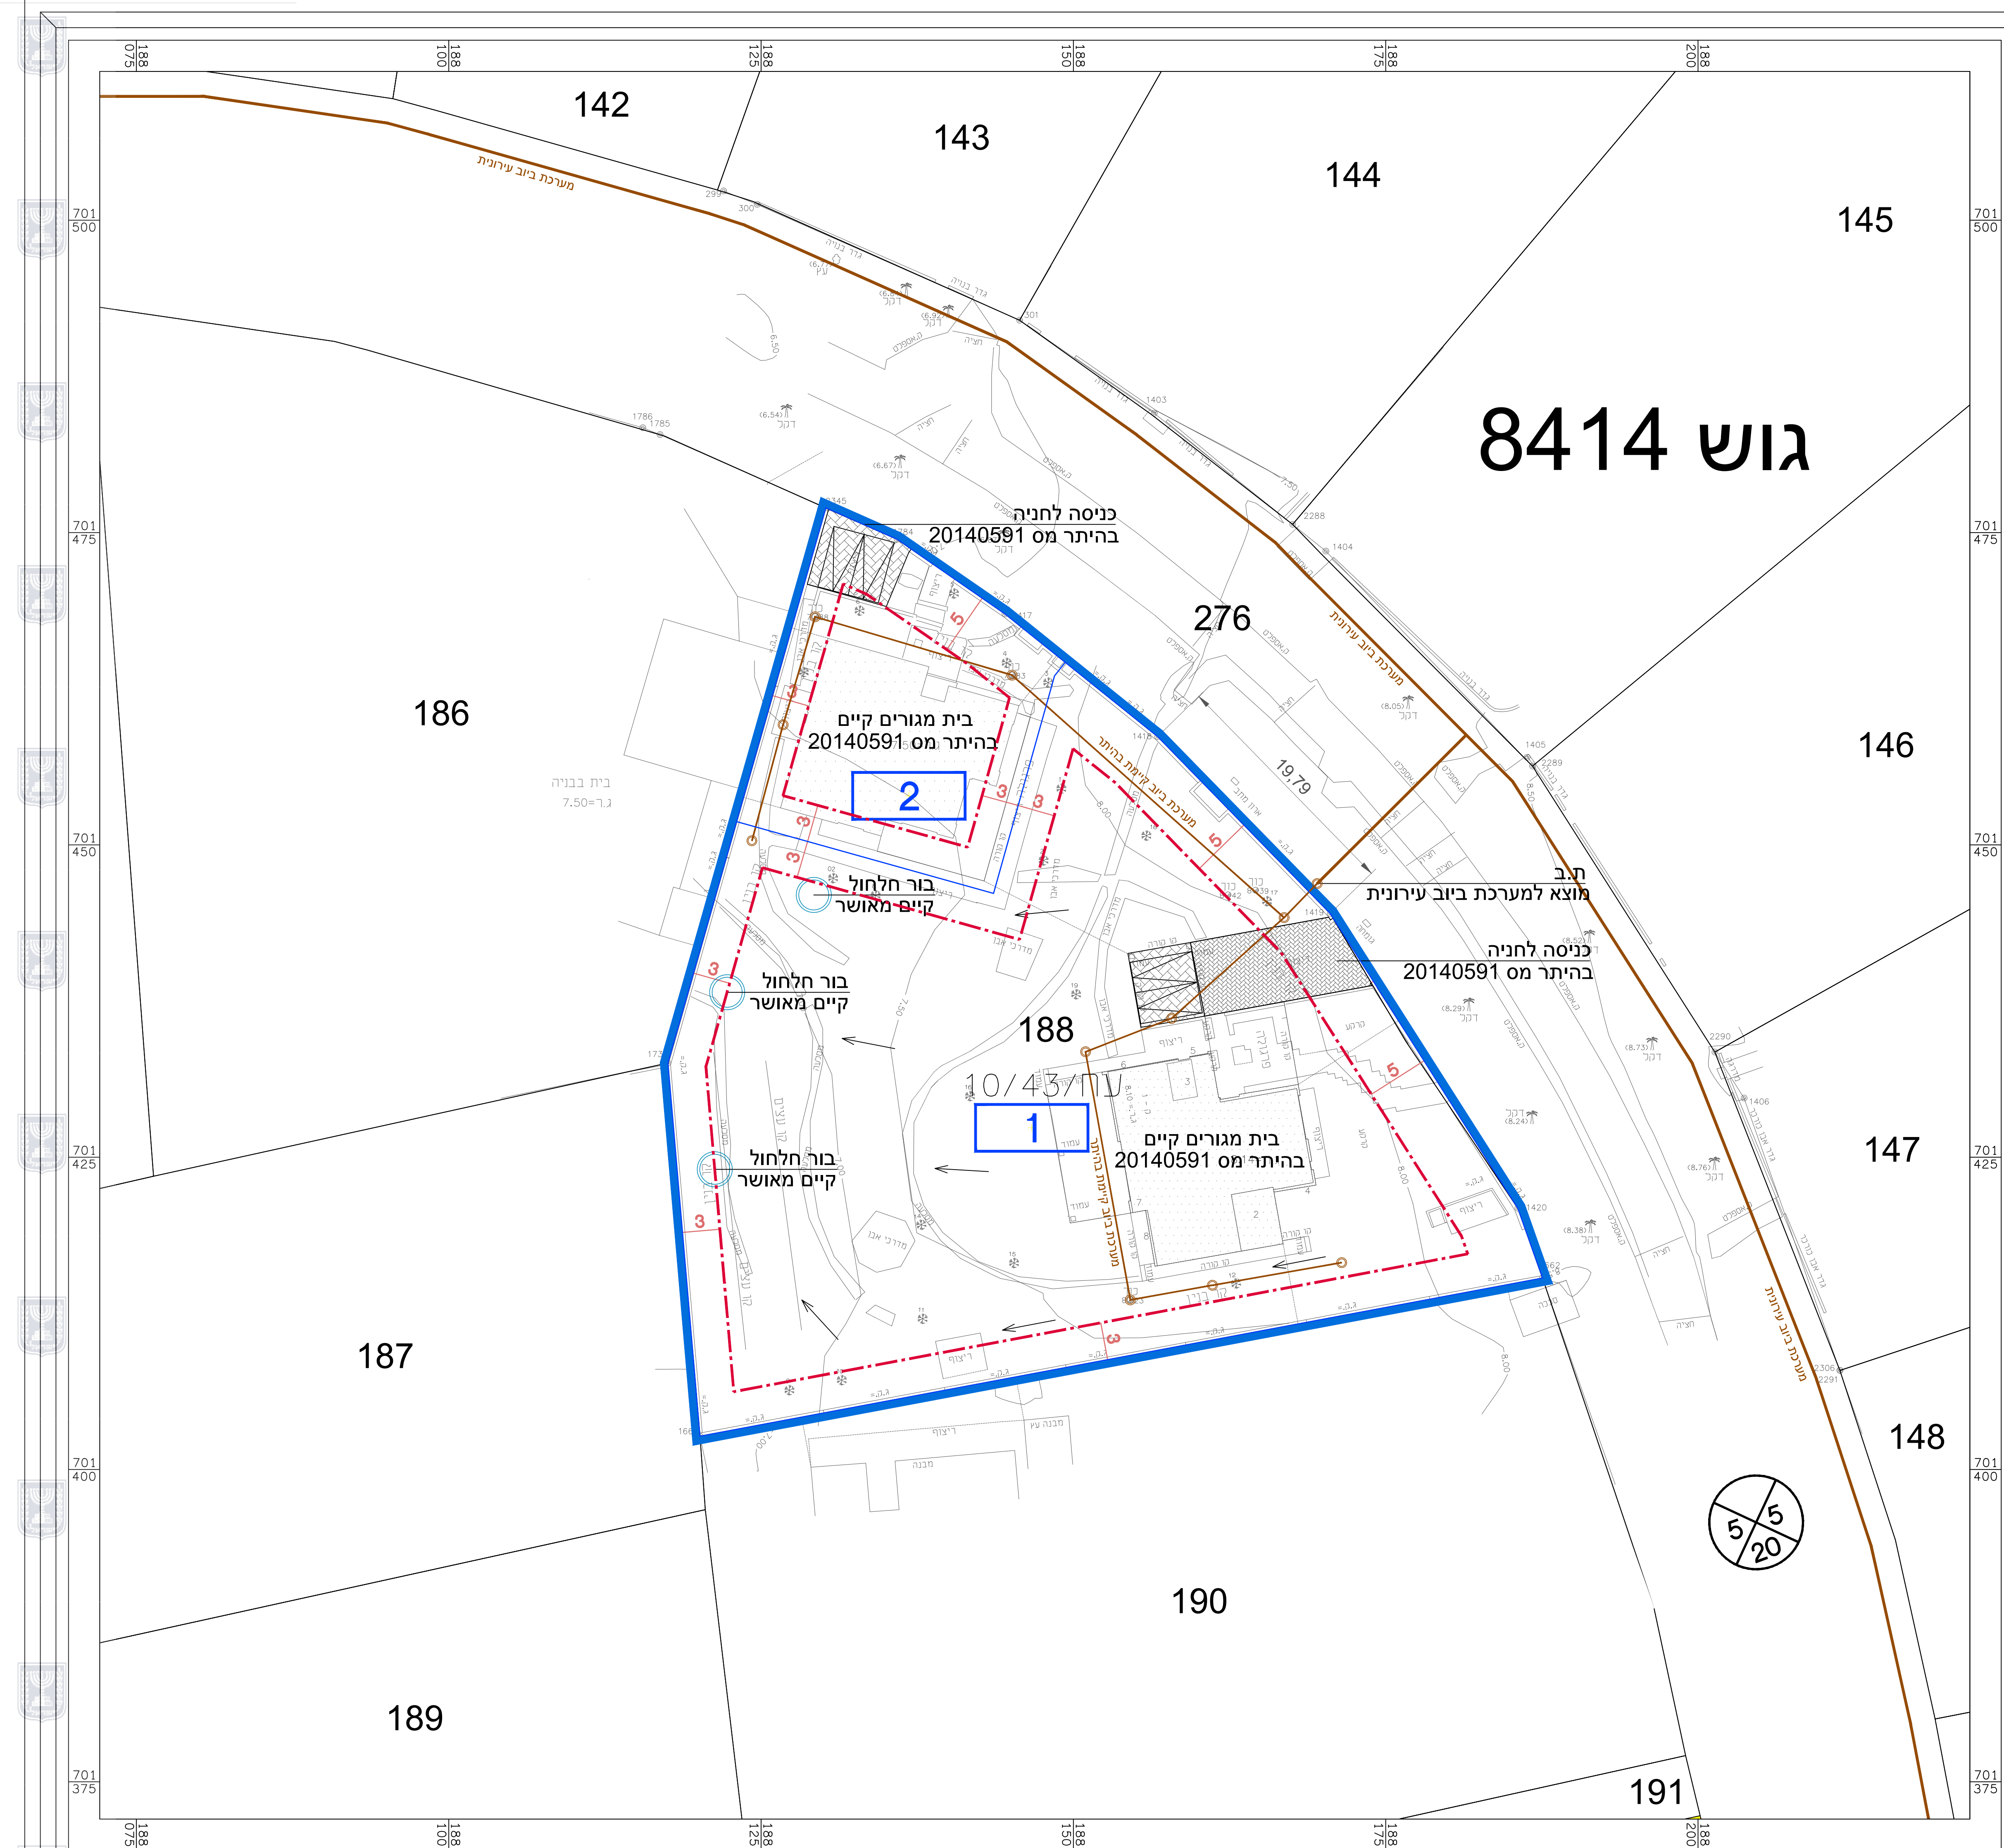

נספח תשתיות

409-0920223 `000

ע"פ 43\22, מכמורת, גורני,
הפרדת מגרש מנחלה


נספח לתכנית

גליון 1 מתוך 1

תחולה	רקע
תאריך עריכת הנספח	12/07/2021
רשימת התרשימים	קנ"מ
נספח תשתיות	1 : 250

שמות וזחתימות:

עורך הנספח	שם:	סל מסורי	חתימה:
	תאריך:	סל מסורי אדריכלות ועיצוב	סל מסורי אדריכלות ועיצוב מ.ר. 21533498 ע.מ. 52669801

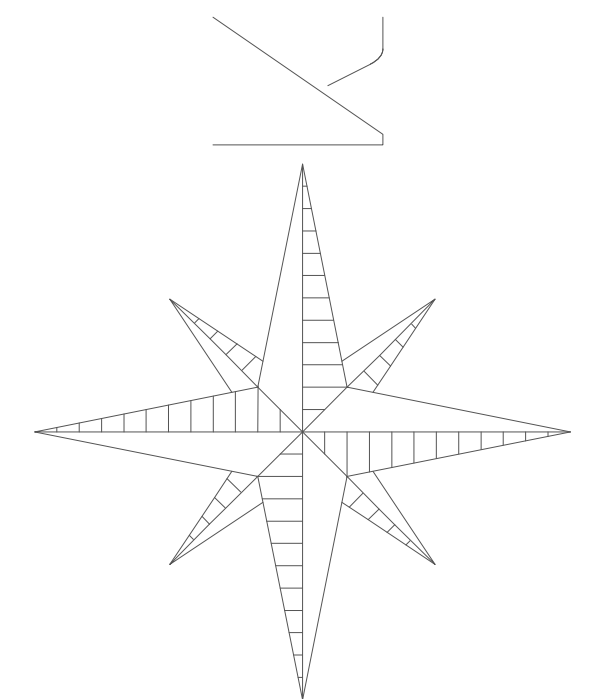

מקרא כללי

גבול התכנית

גוש ומספרו

גבול ומספר תא שטח

קו בנין

חניה קיימת בהיתר

קו ביוב קיים

שוחת ביוב קיימת

בור תלחור קיים

	מסי הדור
	קו בנין
	רוחב הדור

נספח תשתיות
1 : 250