




חוק התכנון והבנייה, התשכ"ח - 1965 תוכנית מפורטת מס' 414-0670836	
Hi Tower רחוב הורוביץ 24, פארק הורוביץ ר/ח/2110/10	
נספח בינוי מנחה גליון 1 מתוך 1	
מחזור מרכיב מרחב תכנון מקומי רחובות רשות מקומית ישוב רחובות מחוזות תאריך תכנית בסמכות 14/07/2021 מחזור 5 תשפ"א 3.687 דונם קנה מידה 1 : 250	שכילת גושים וחלקות גוש מס' הגוש מס' חלקה 3645 48 -
שמות וחתימות: עורך ראשי מאד"ר אלמנס אדריכלים משרד פבלי אלמנס חתומה	

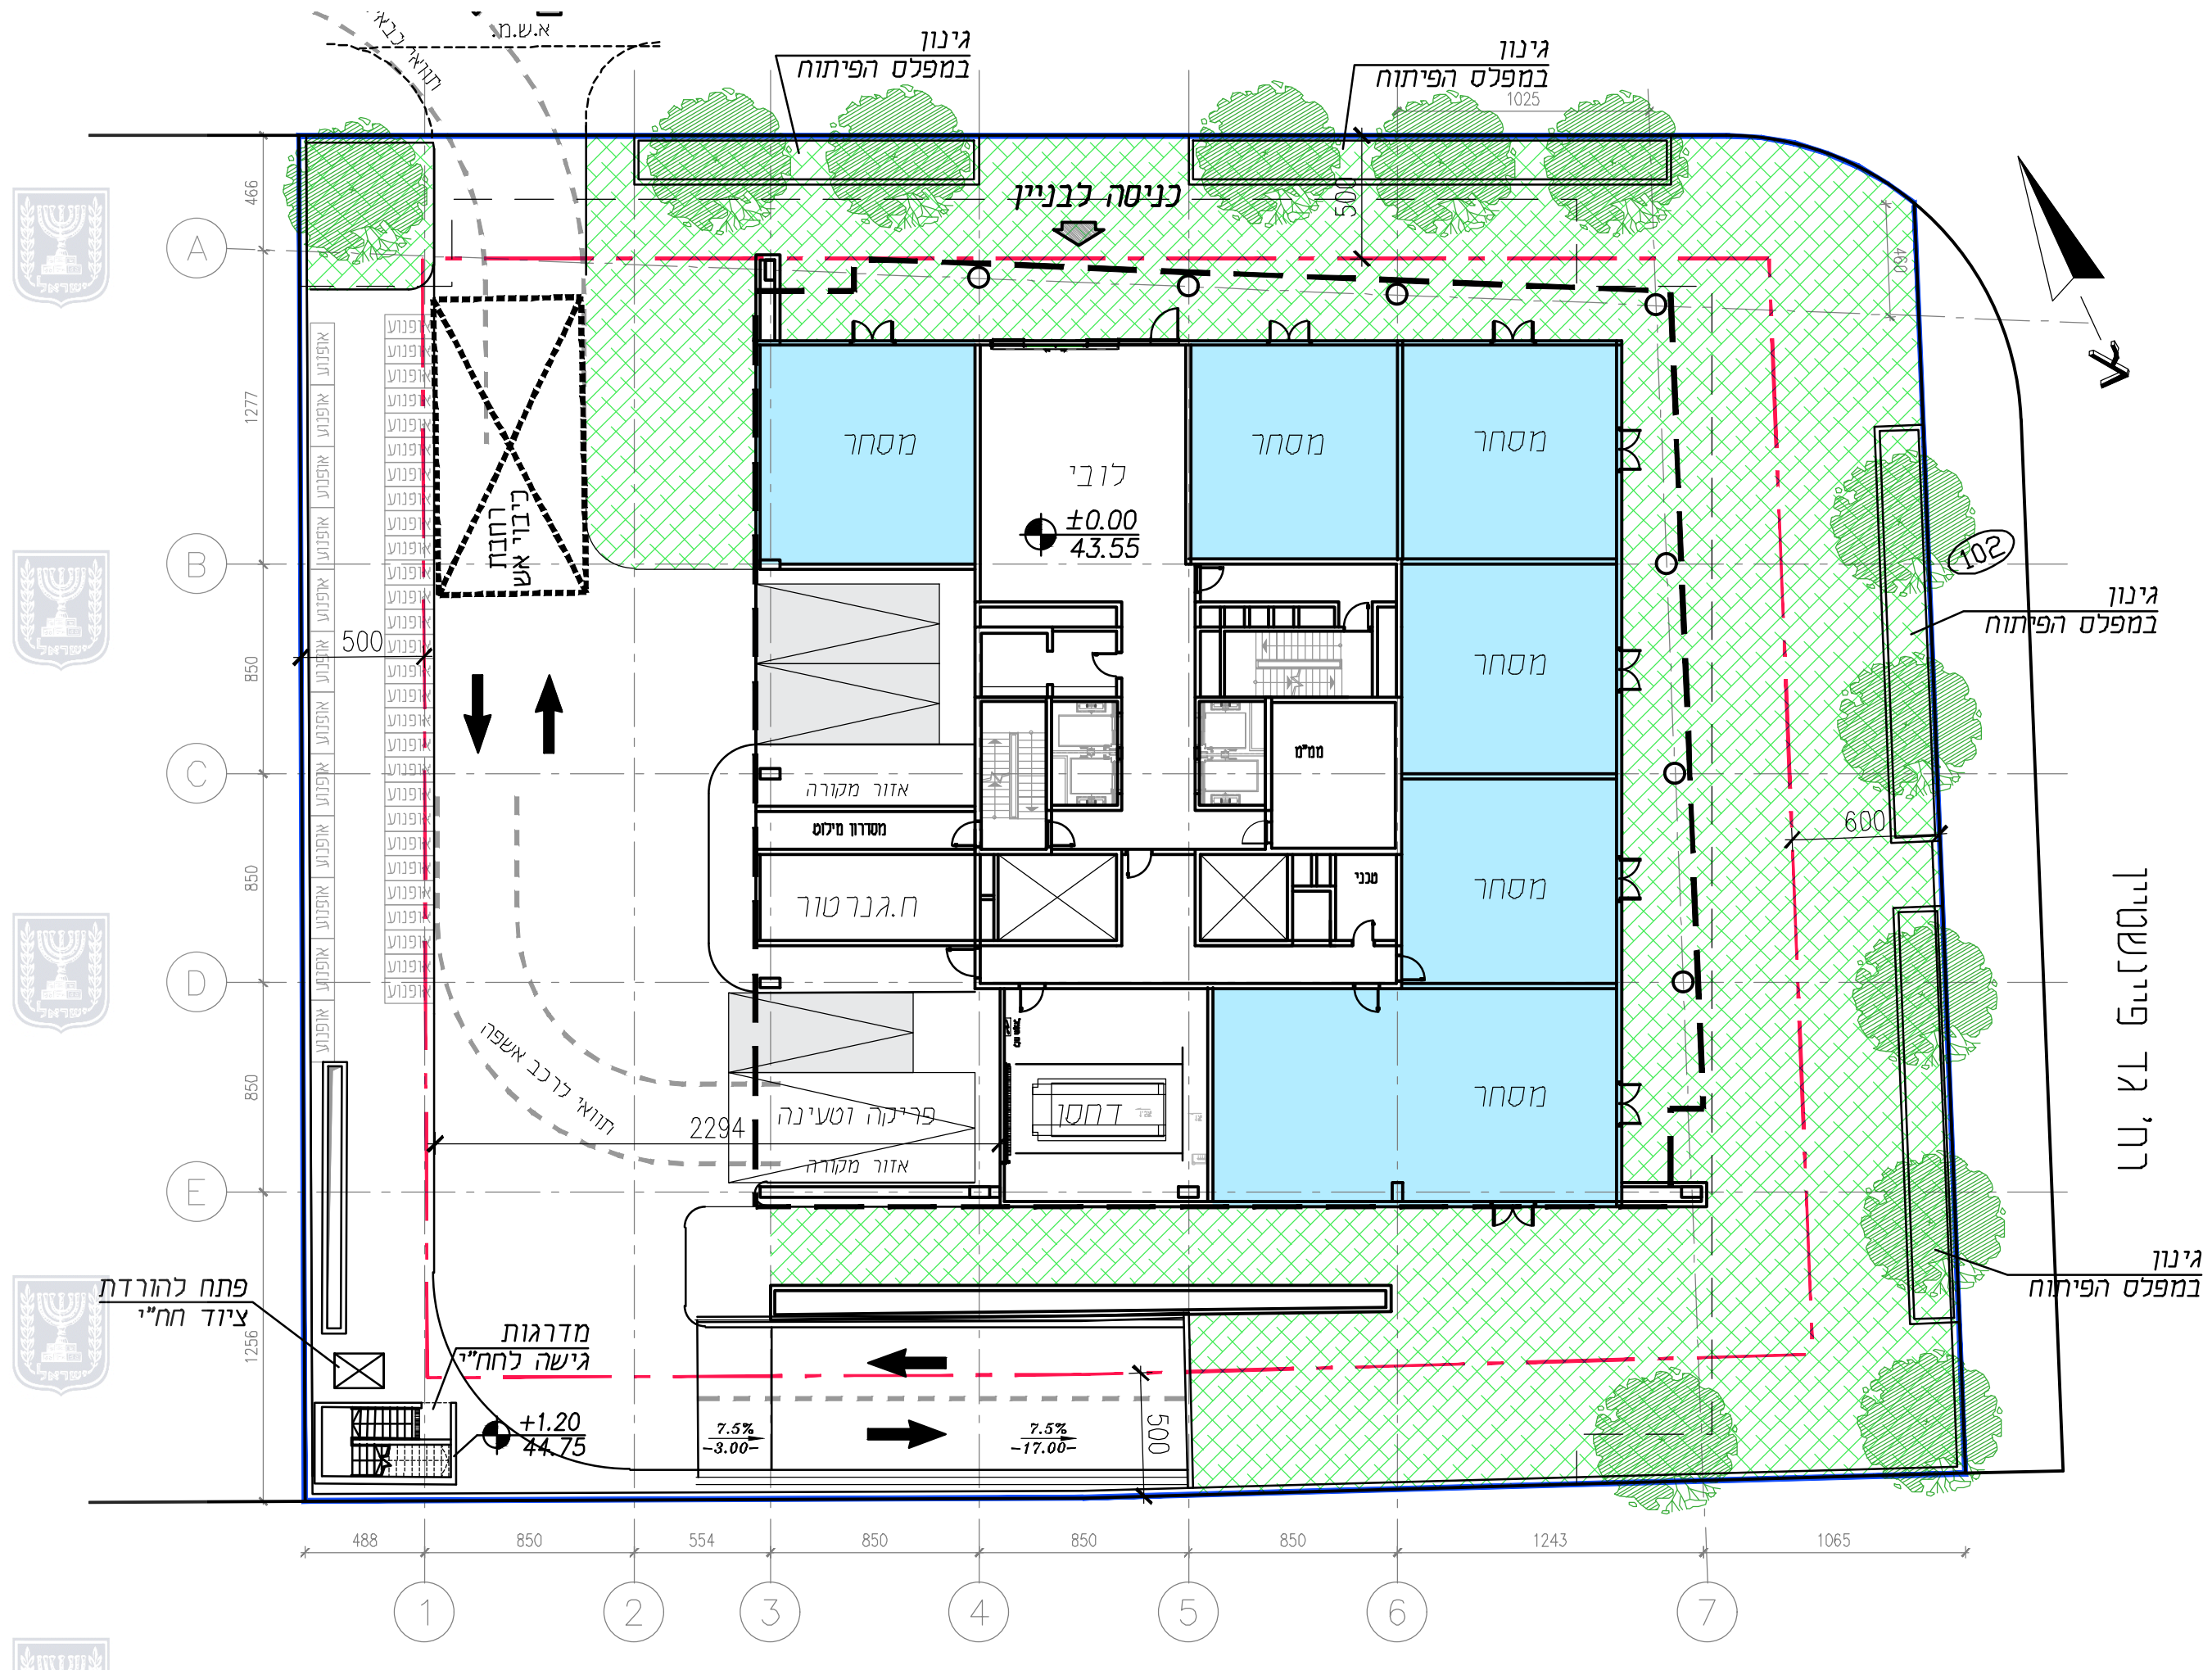


קומת קרקע
סכמת גיבון ופיתוח

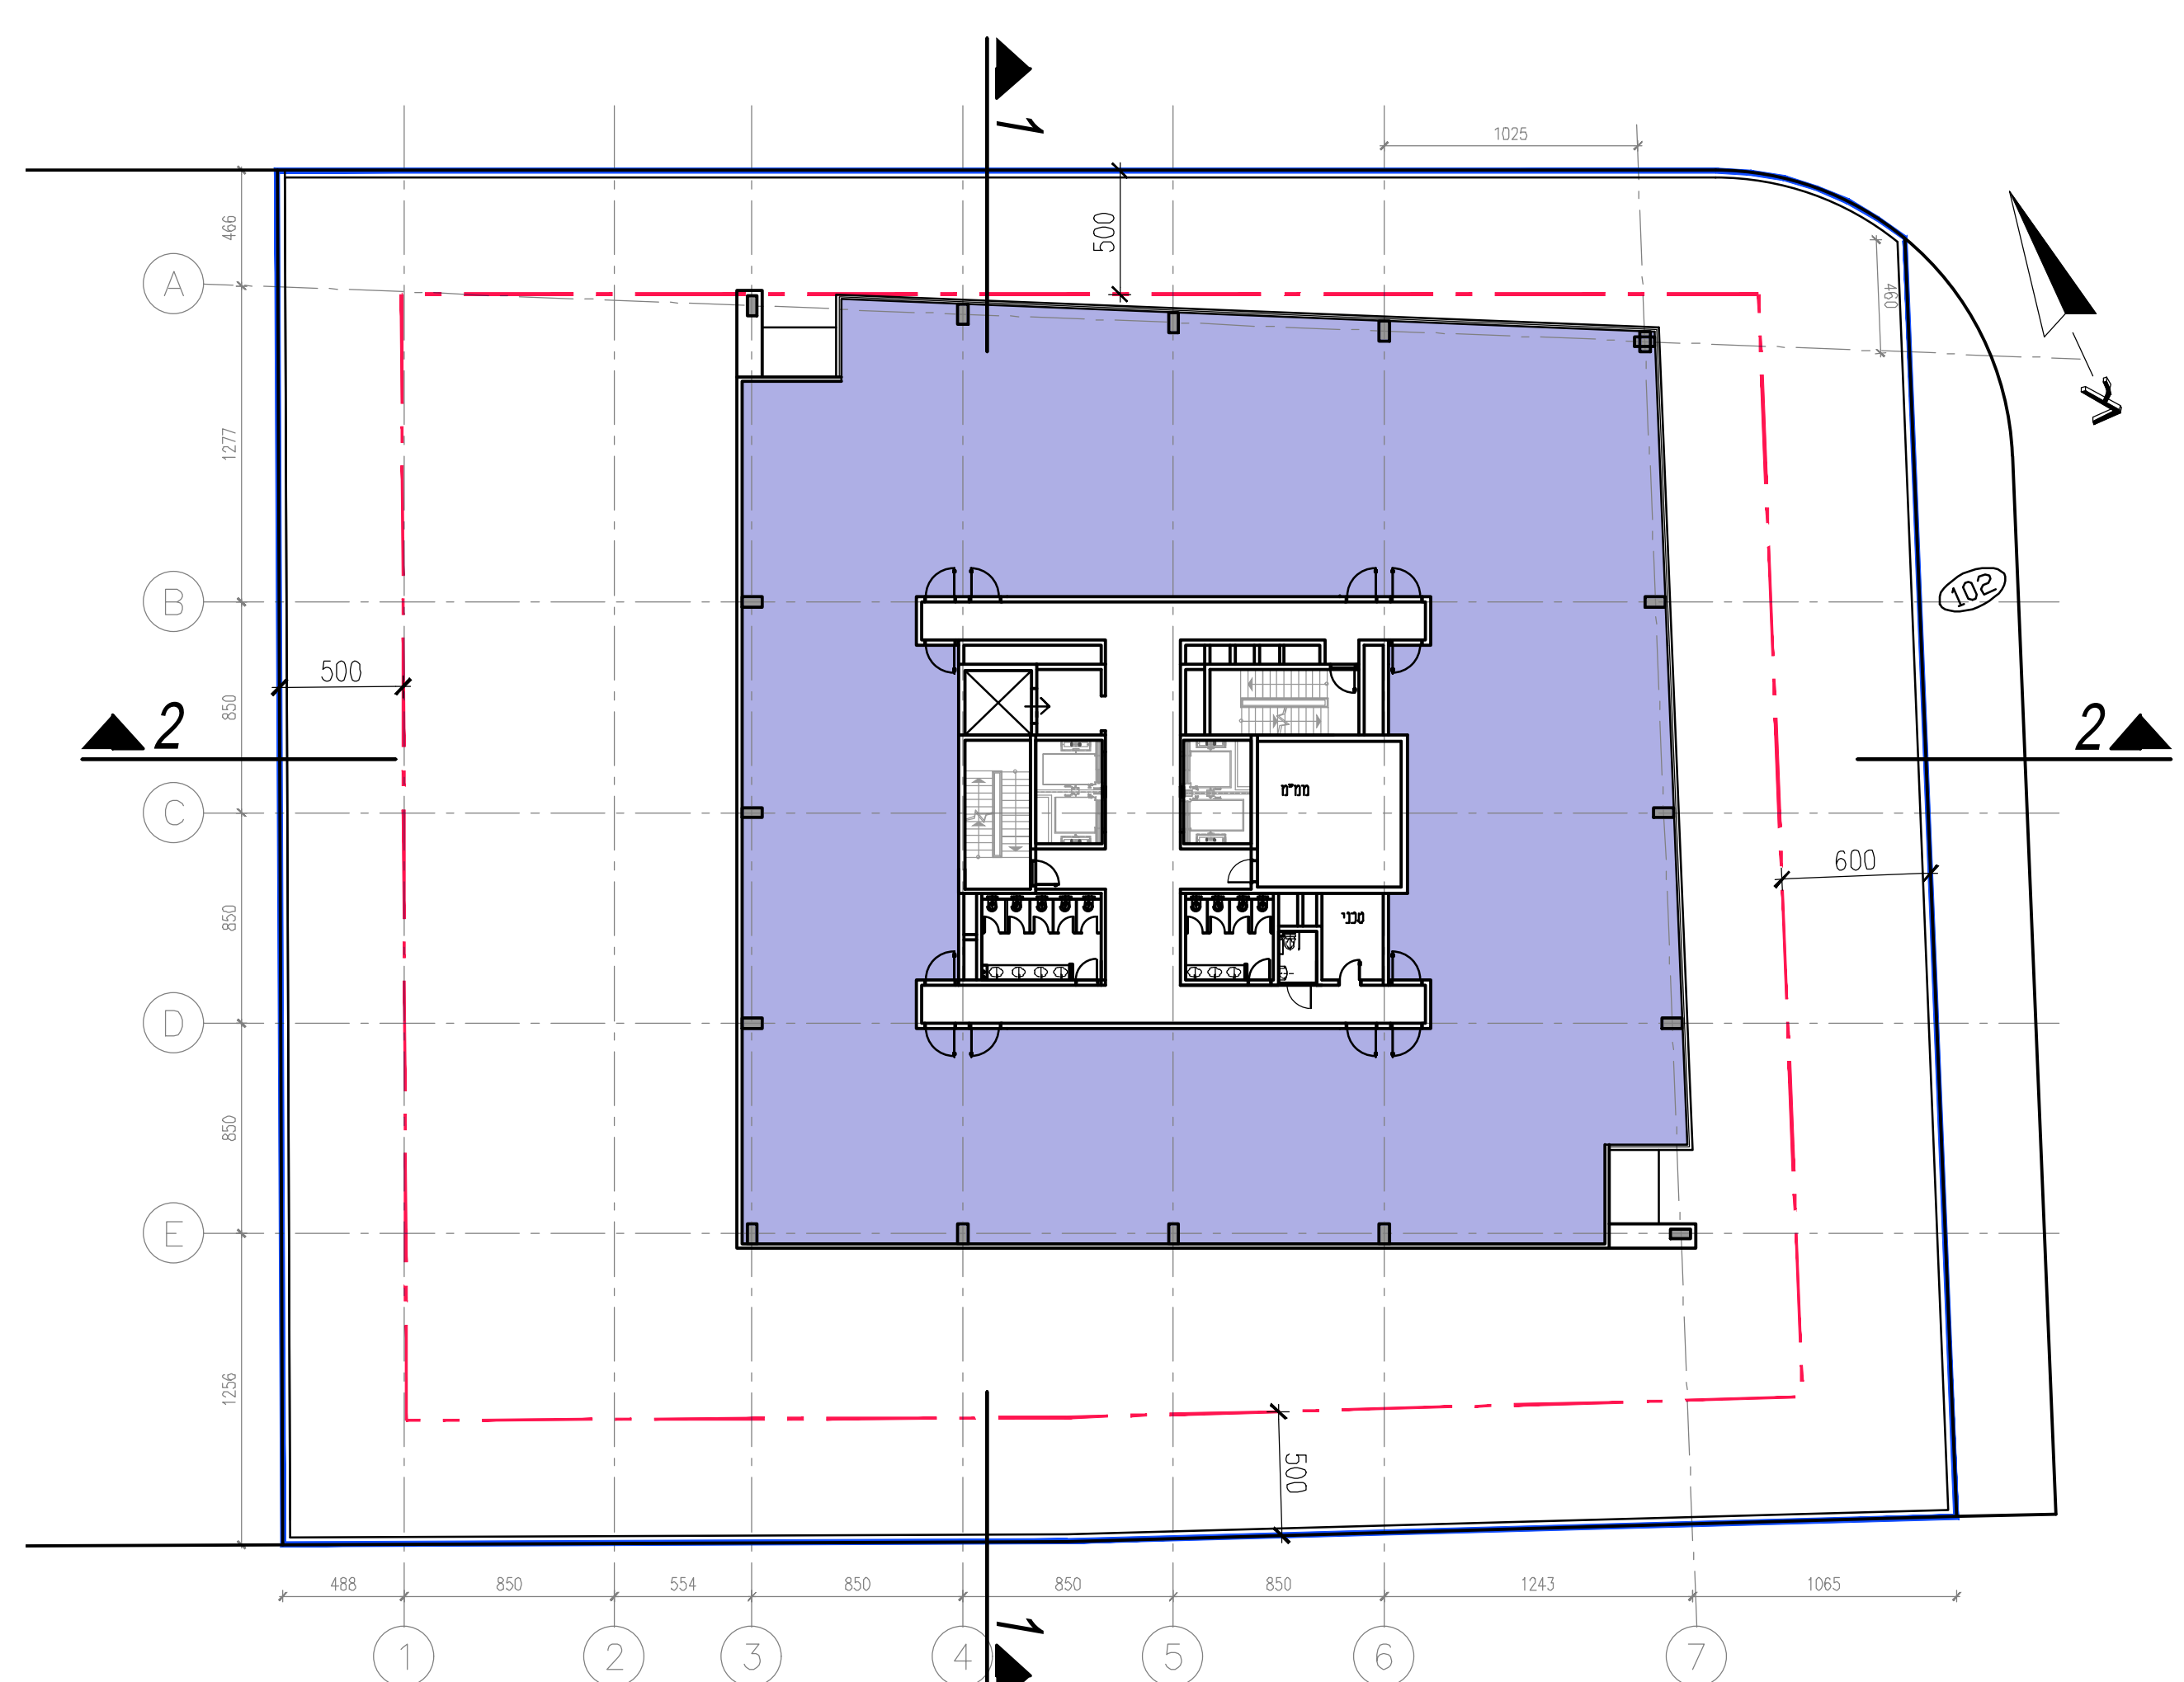


קומה טיפוסית

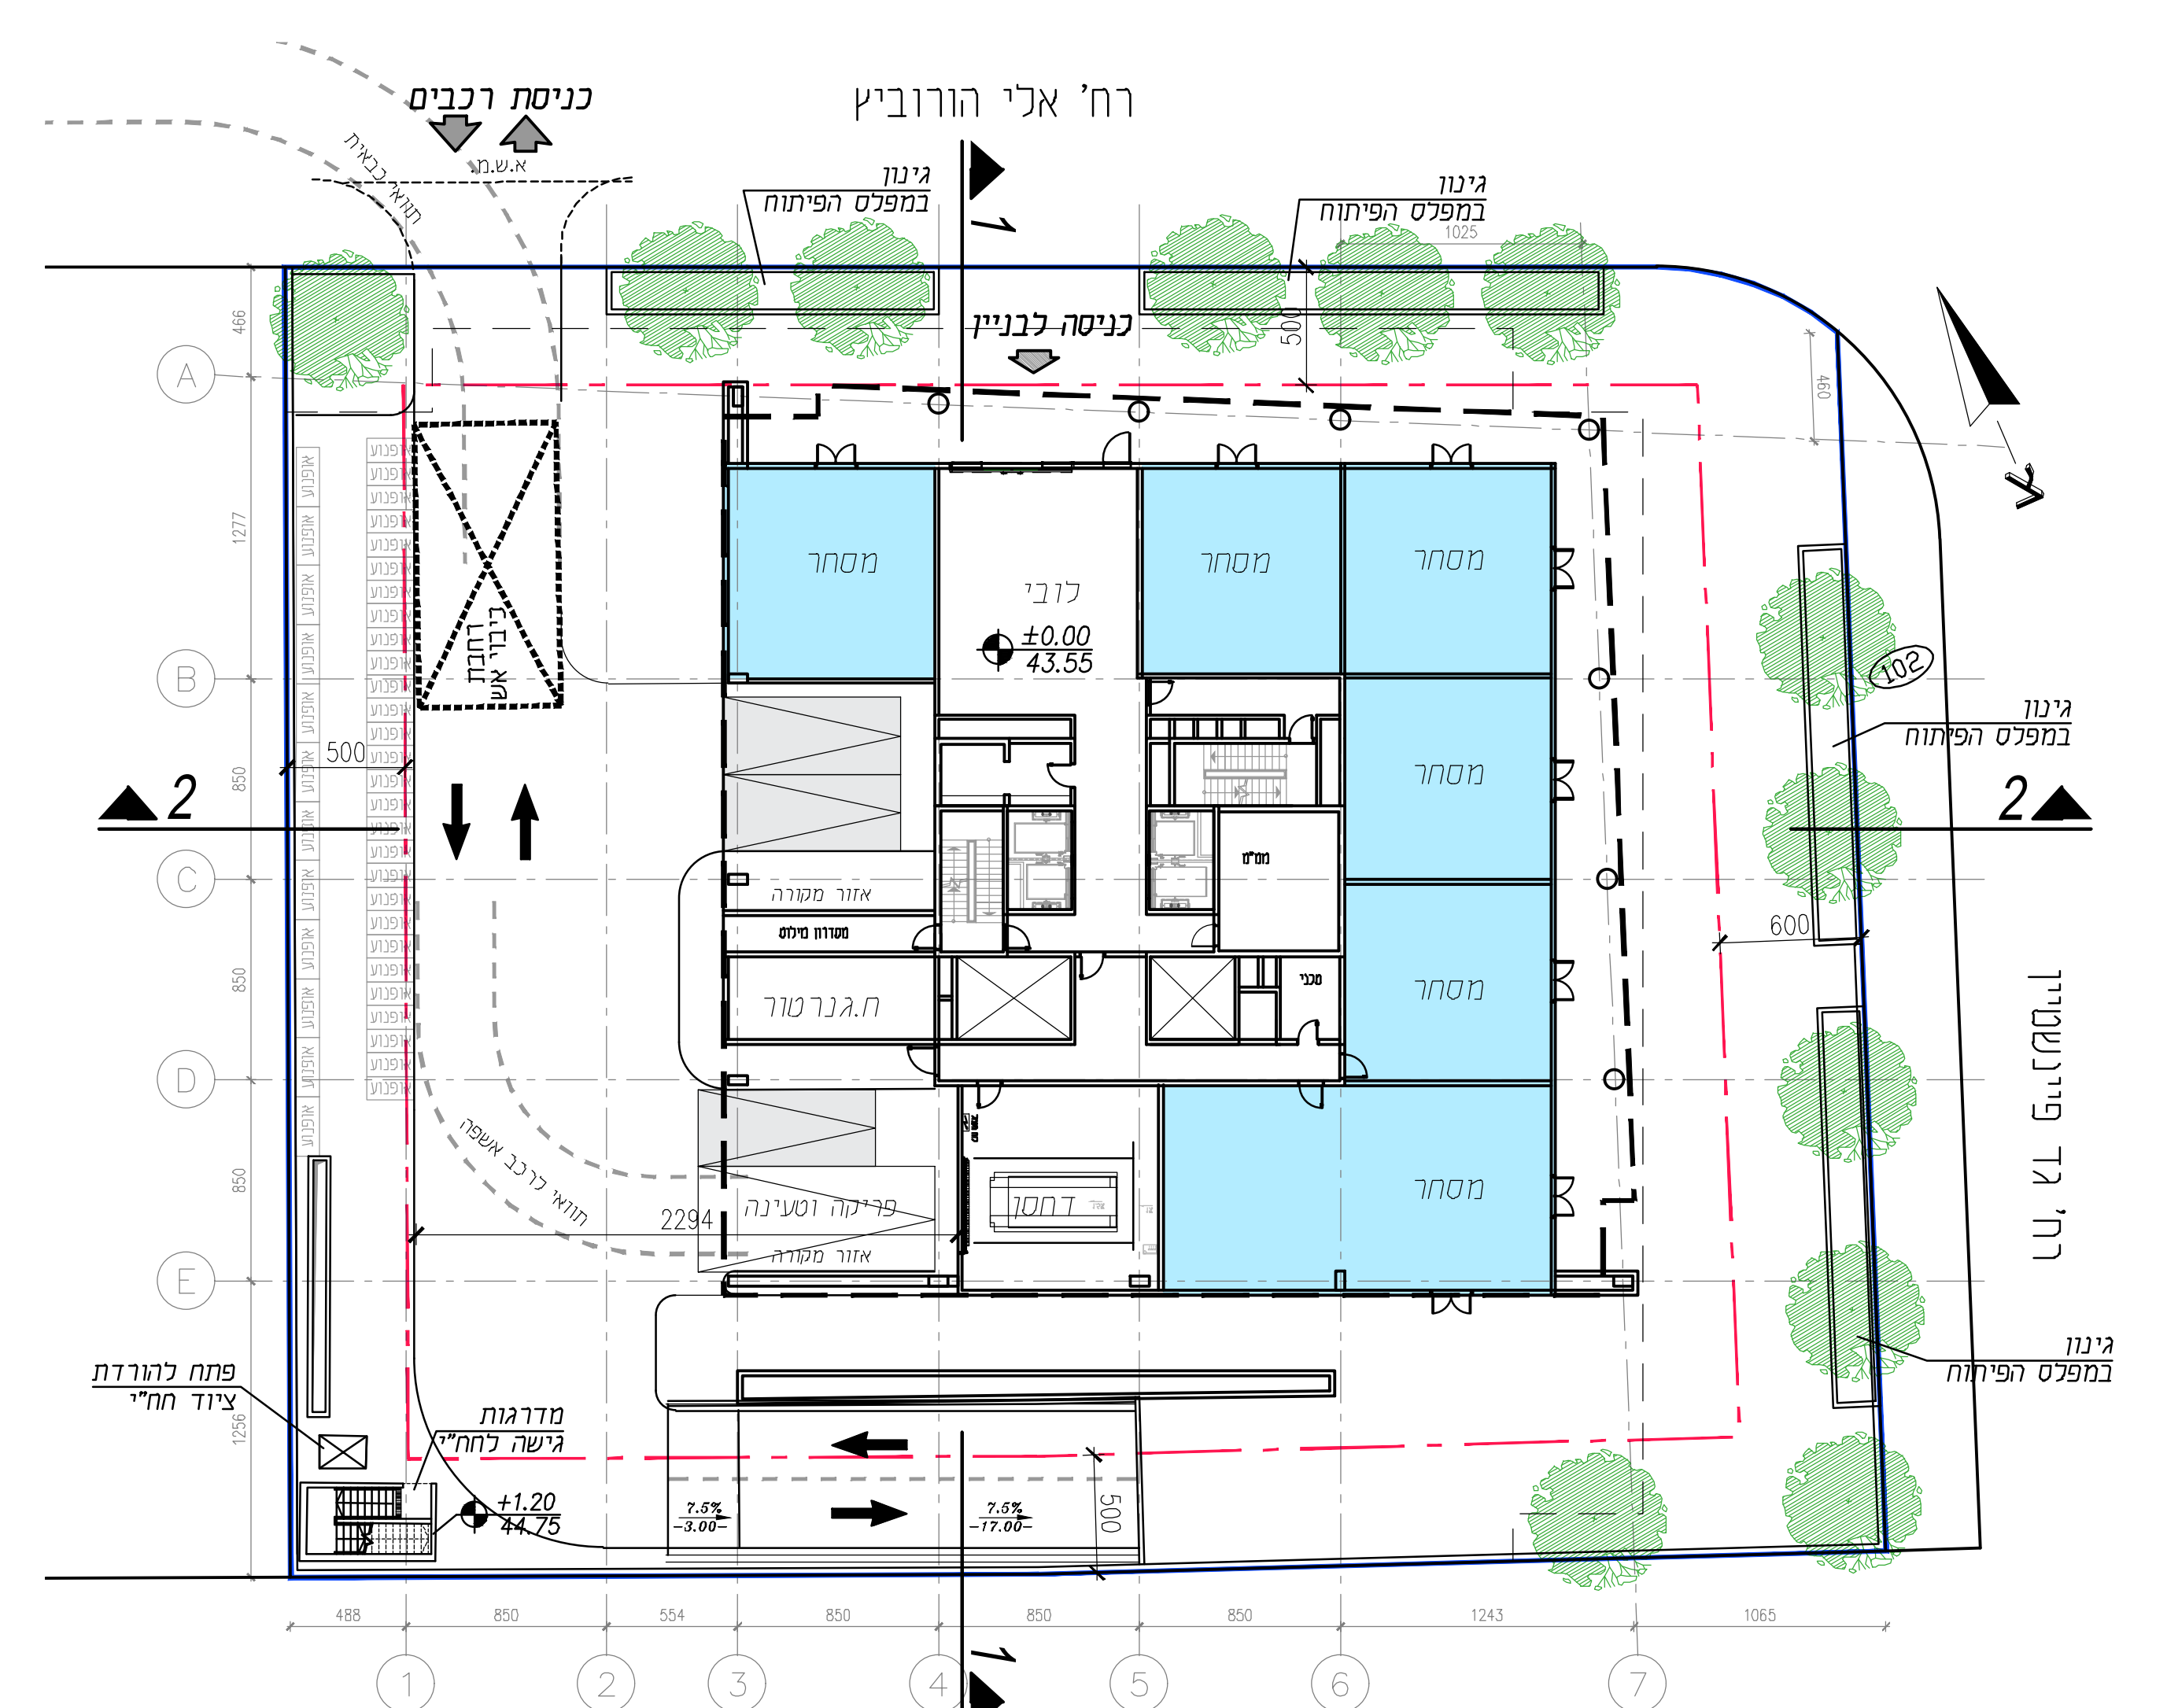


קומת קרקע - כניסה

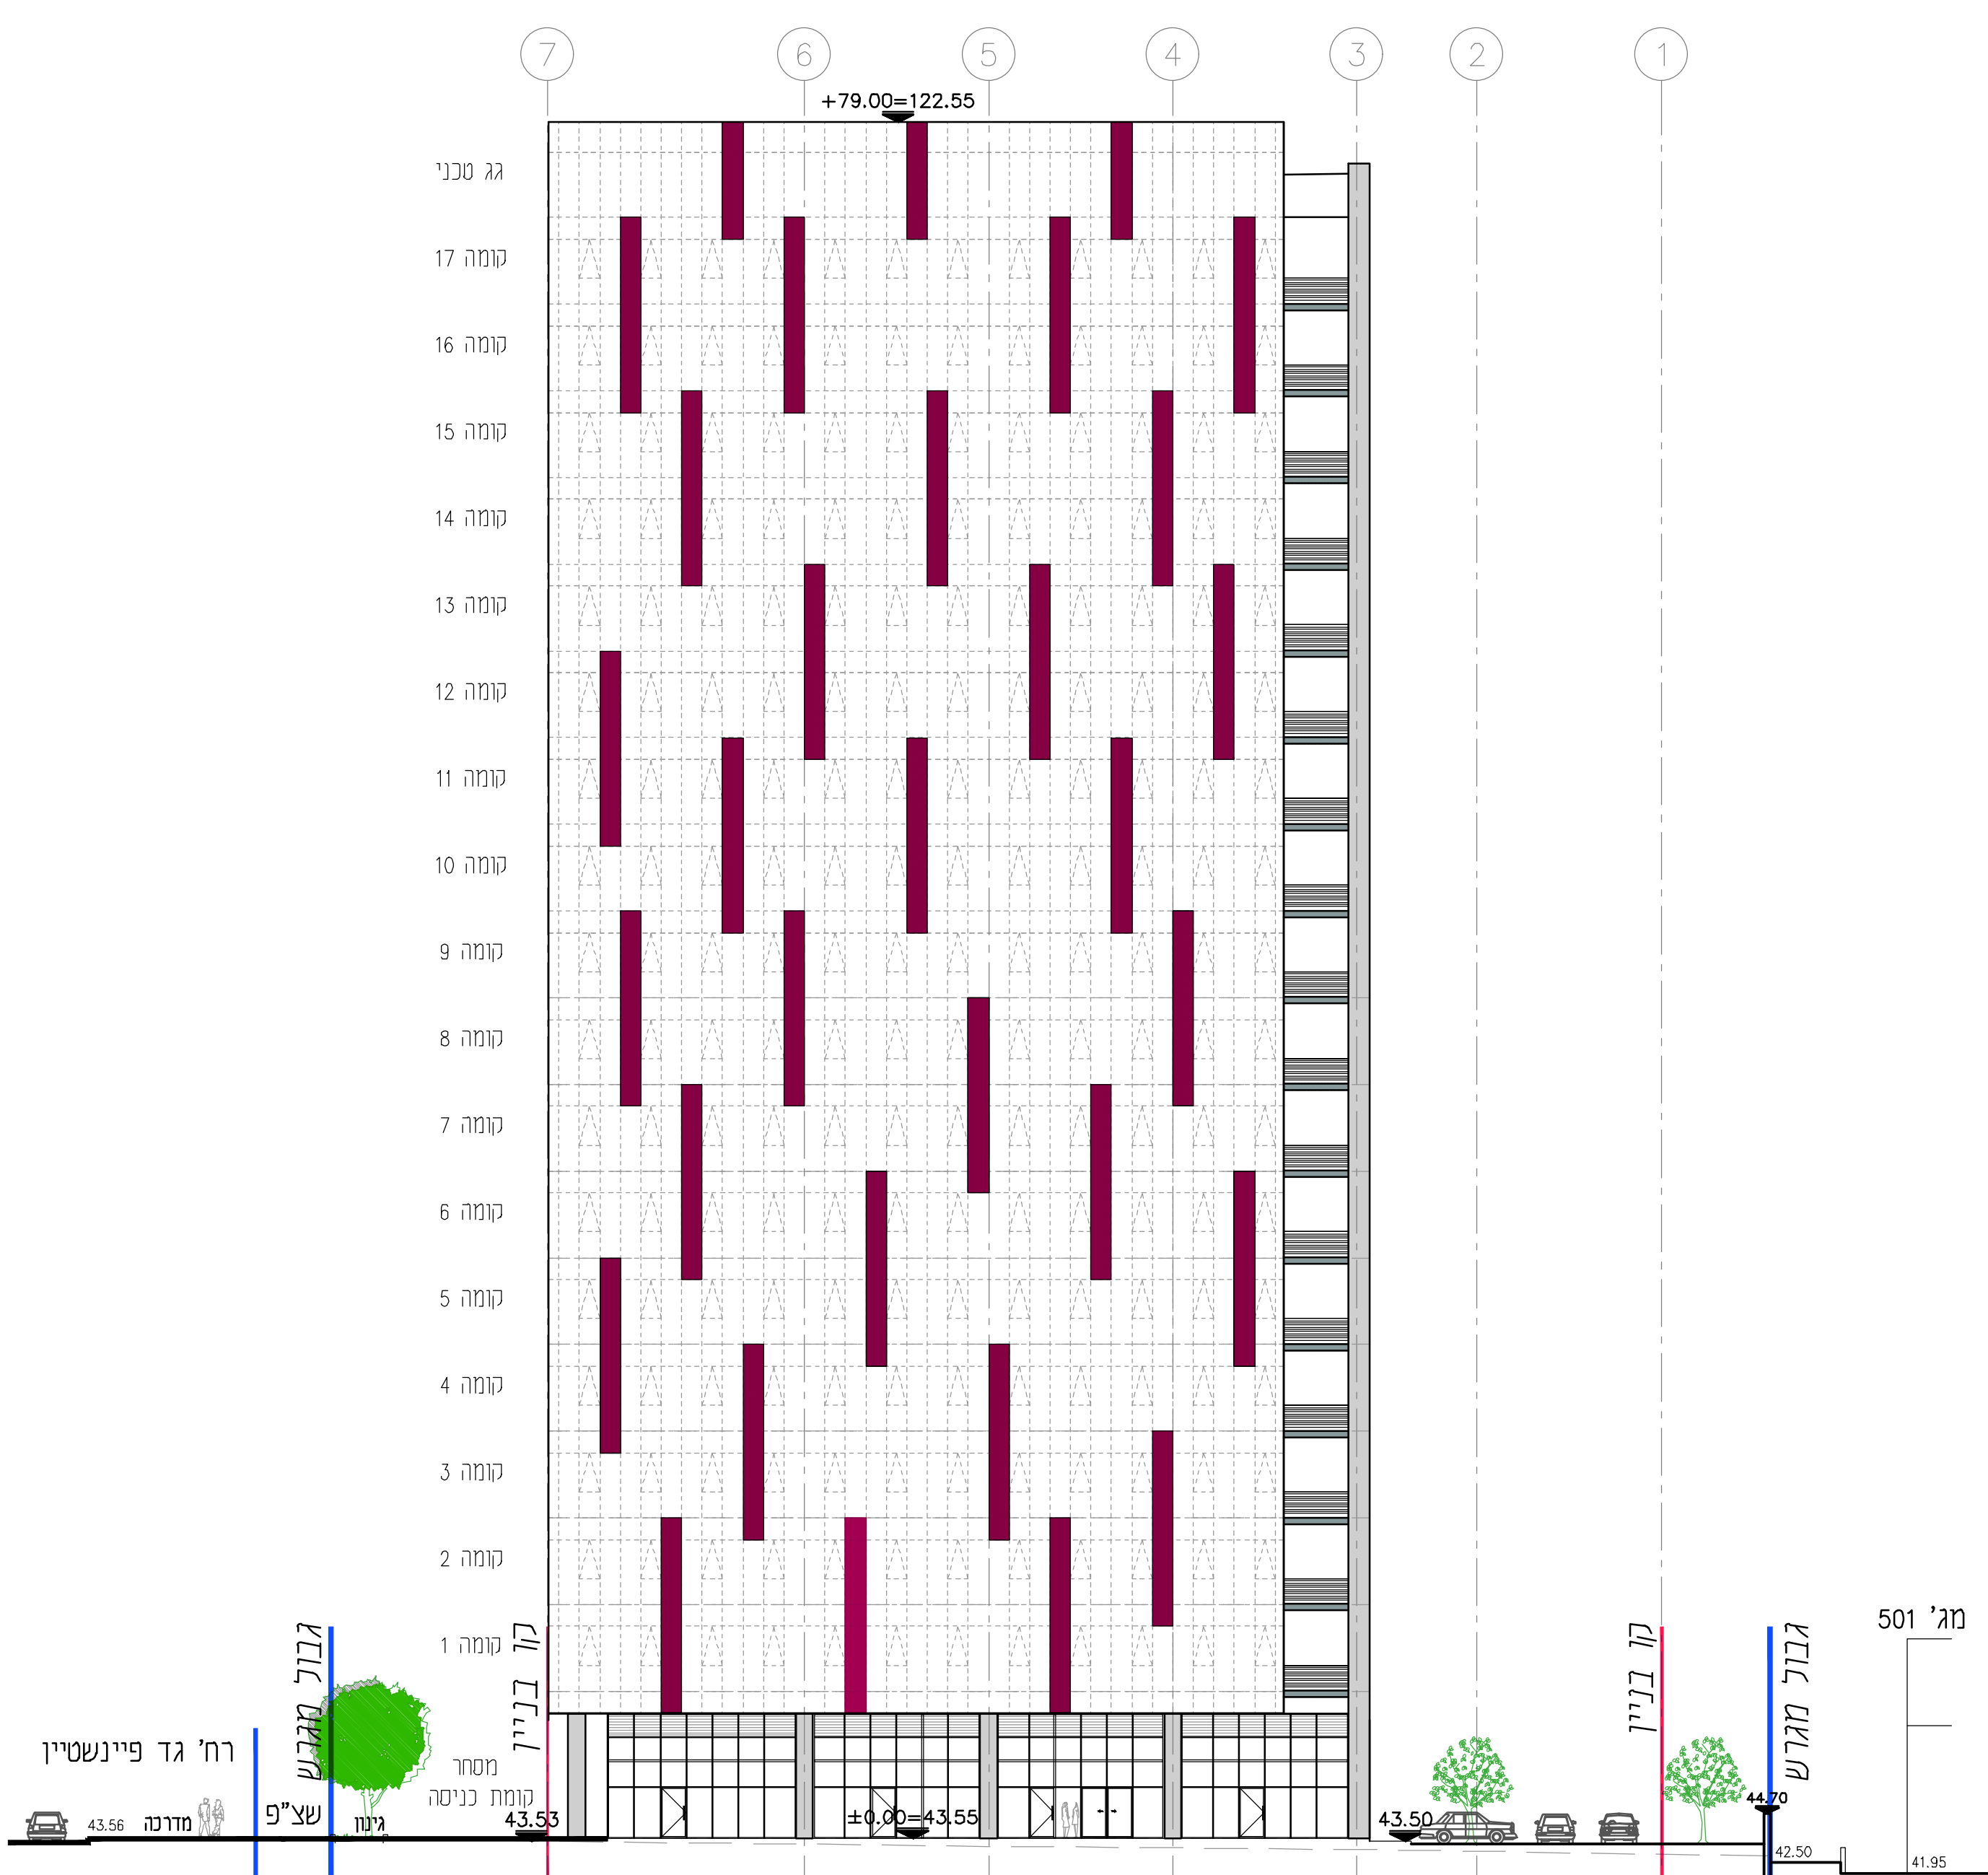

חזית צפונית (קדמית)

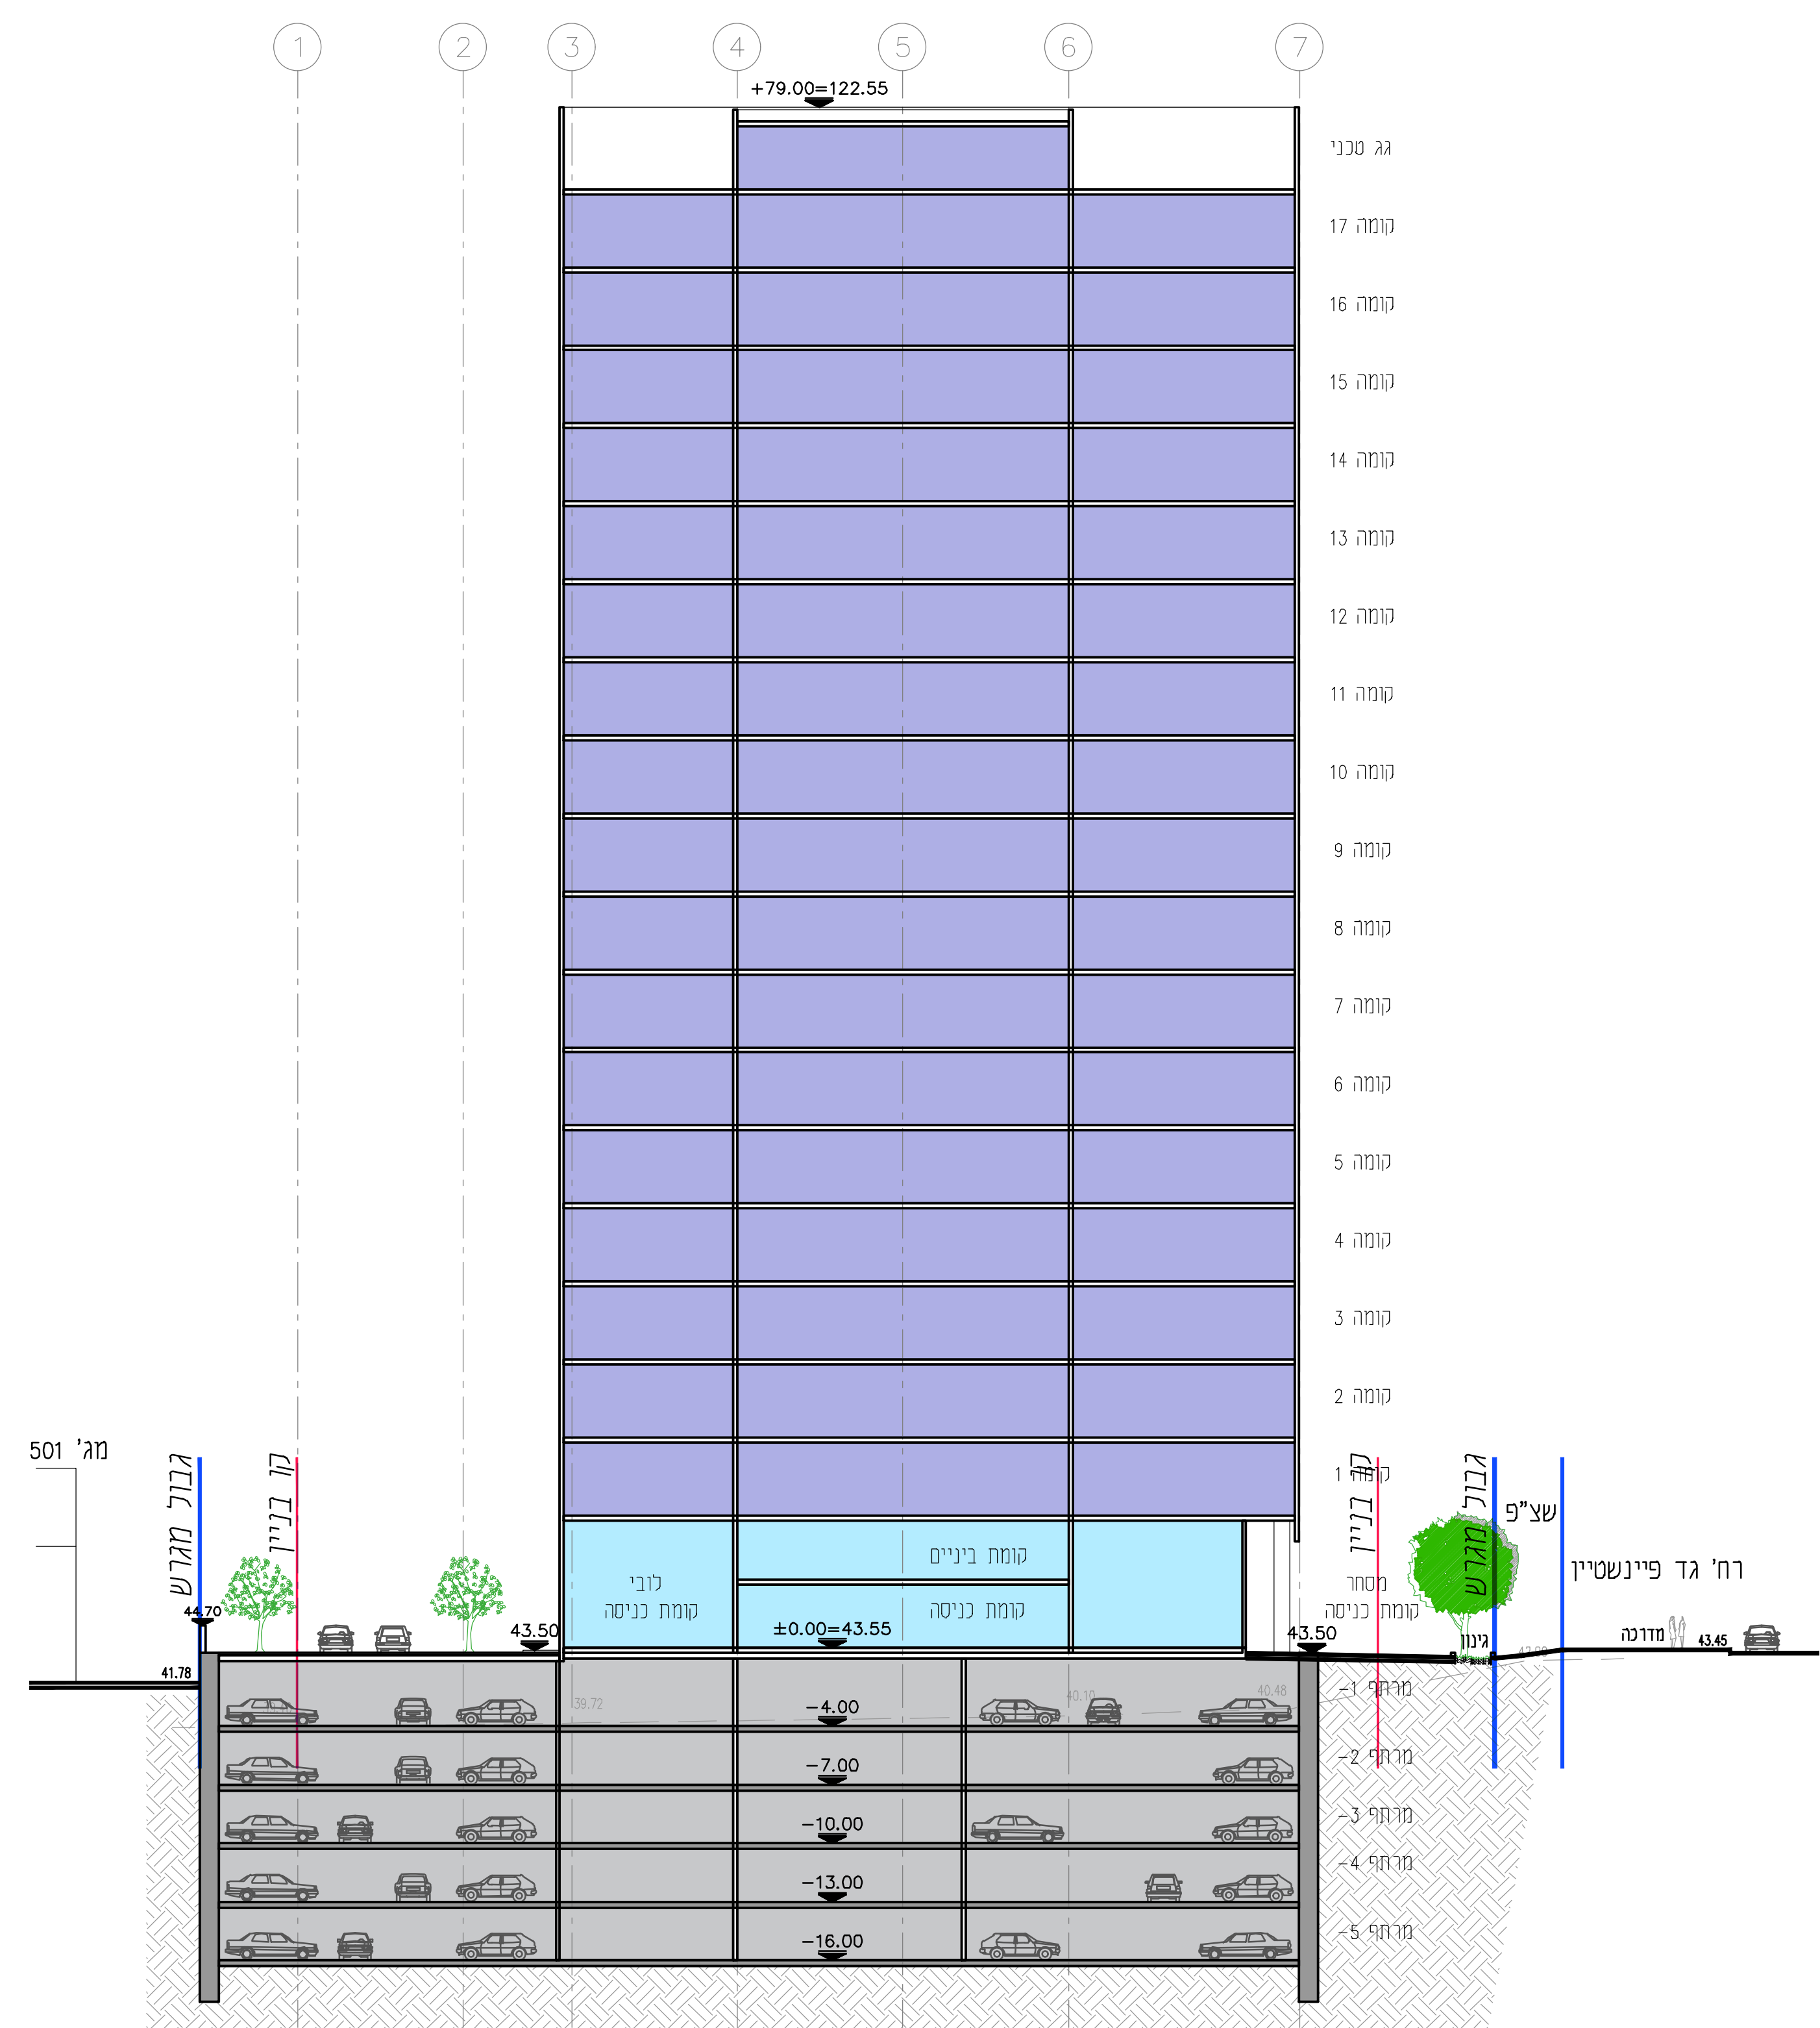

חתך עקרוני 2-2

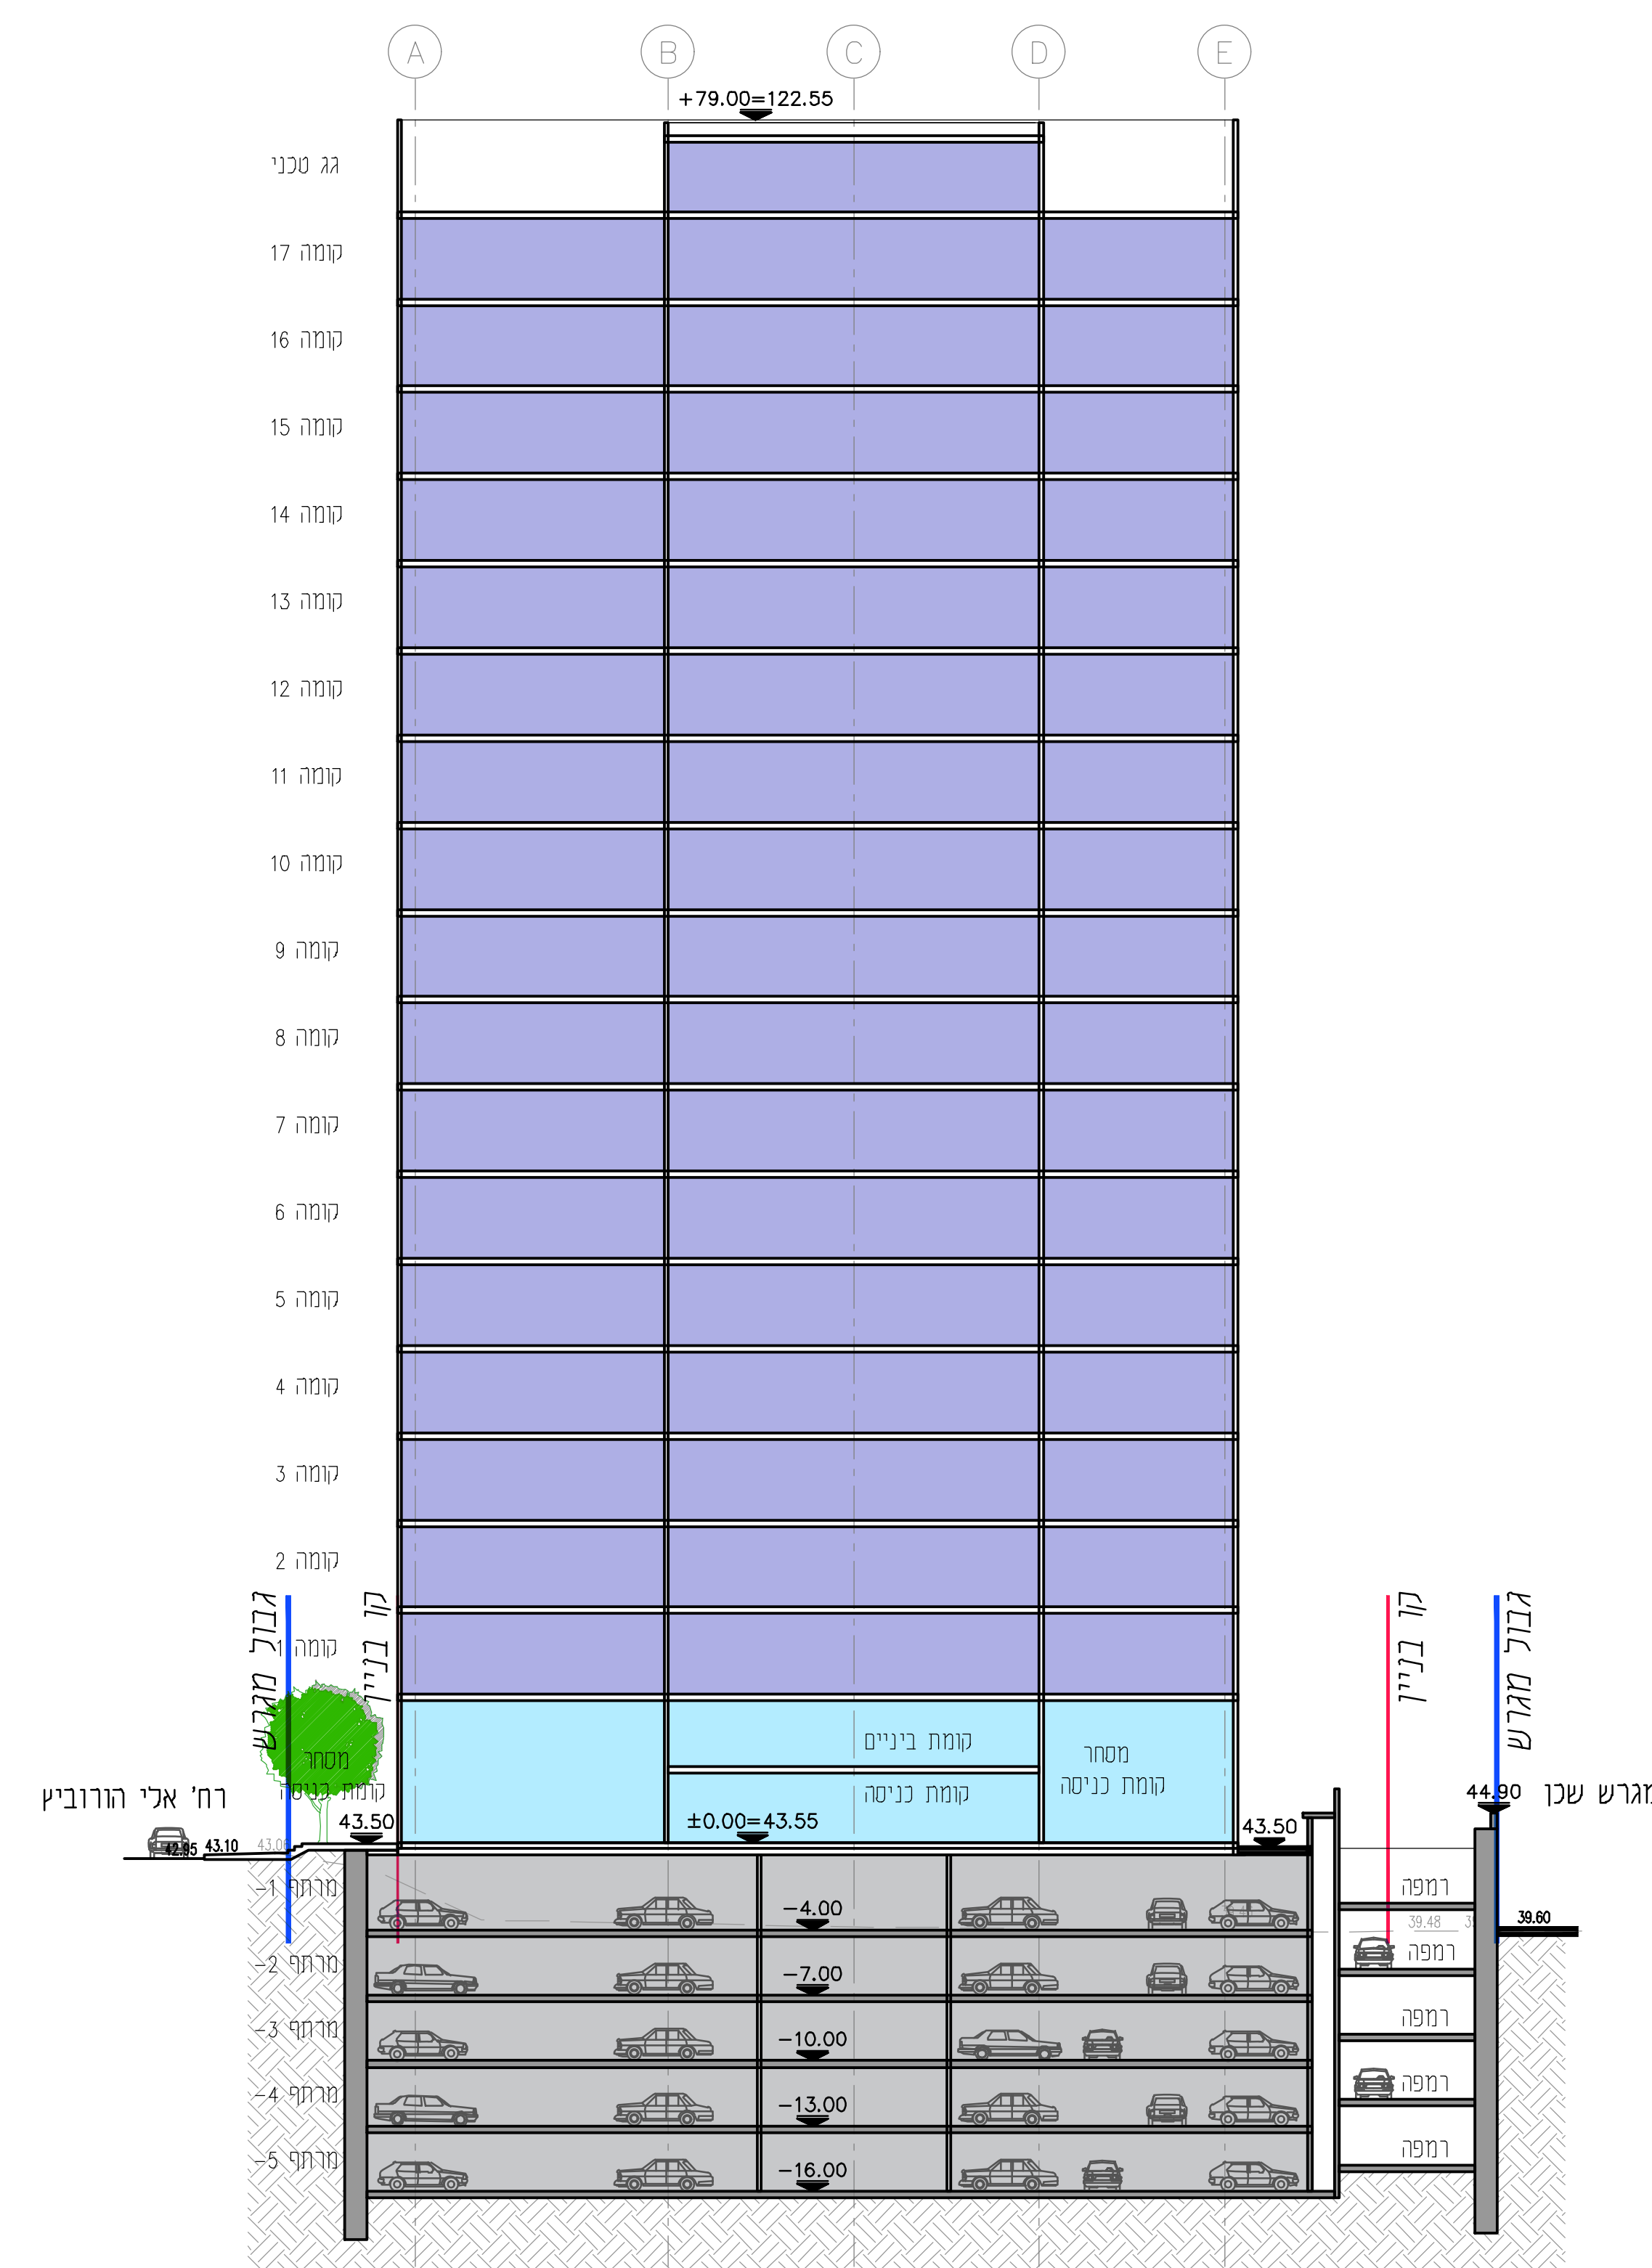

חתך עקרוני 1-1