



חוק התכנון והבנייה, התשכ"ה – 1965 תכנית מפורטת	
נספח בינוי מנחה	
תכנית מס' 414-0718122 רח'מקסו\6\2003\3 איחוד וחלוקה בבל איש חי צאלון ובעל התניא כגבירול	
נספח בינוי גיליון 1 מתוך 1	
מחוז	מרכז
מרחב תכנון מקומי	רחובות
רשות מקומית	רחובות
ישוב	רחובות
תאריך	15/08/2021
שם התרשים	
שם תרשים 1	-
תרשים נוסף	-
תרשים נוסף	-



קומת קרקע-העמדה של המבנים
קנ"מ 1:200

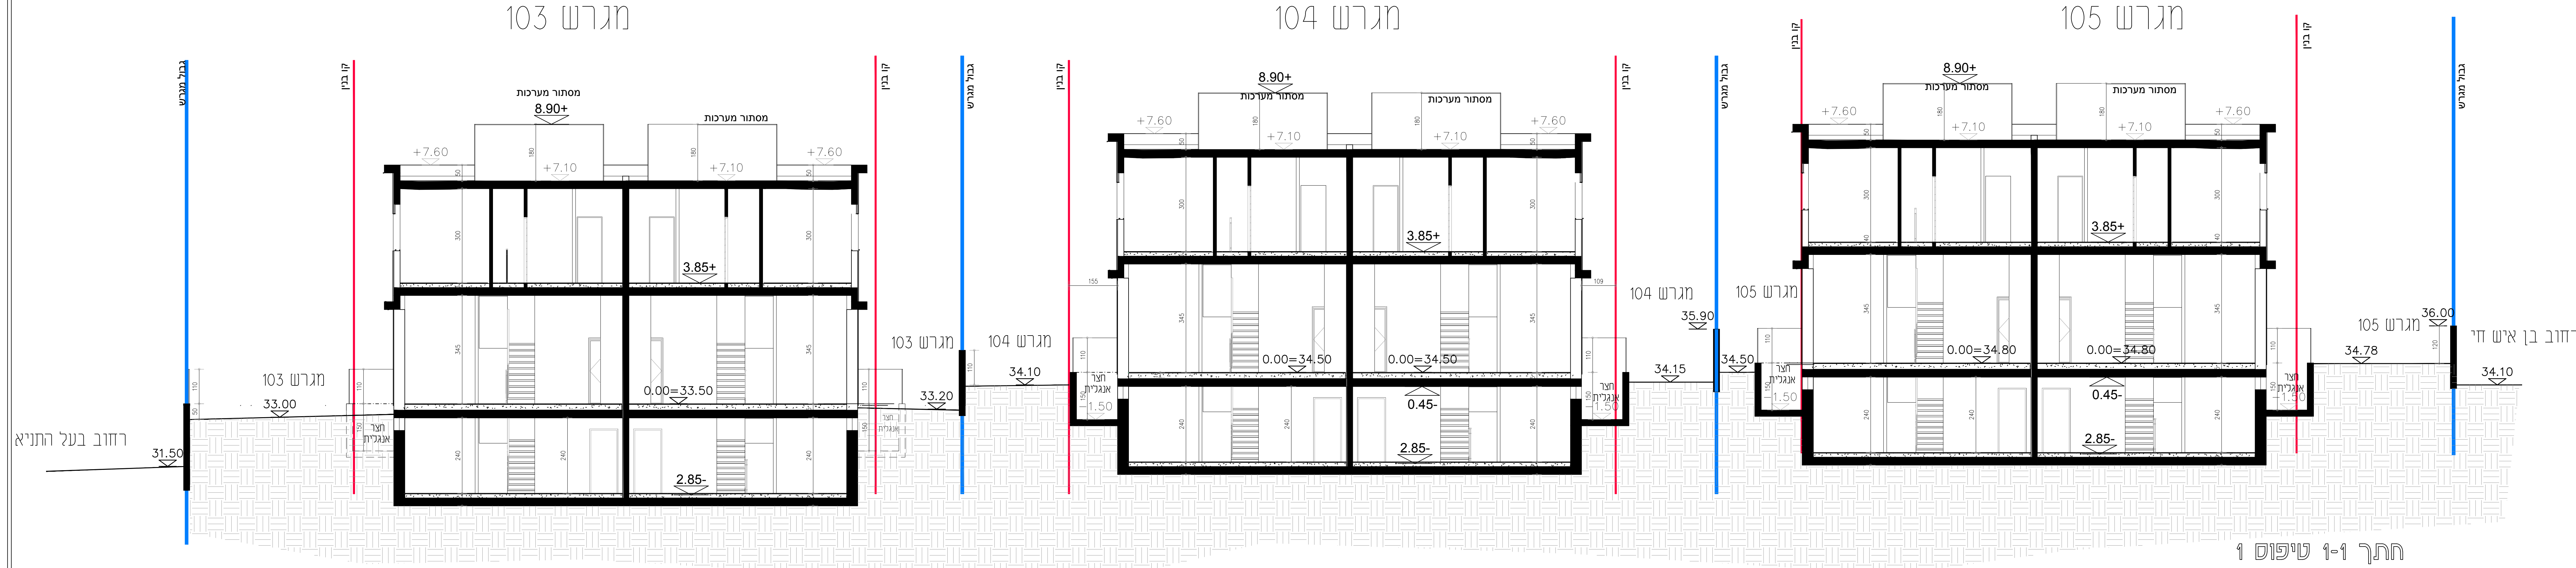

חתך 1-1 טיפוס 1

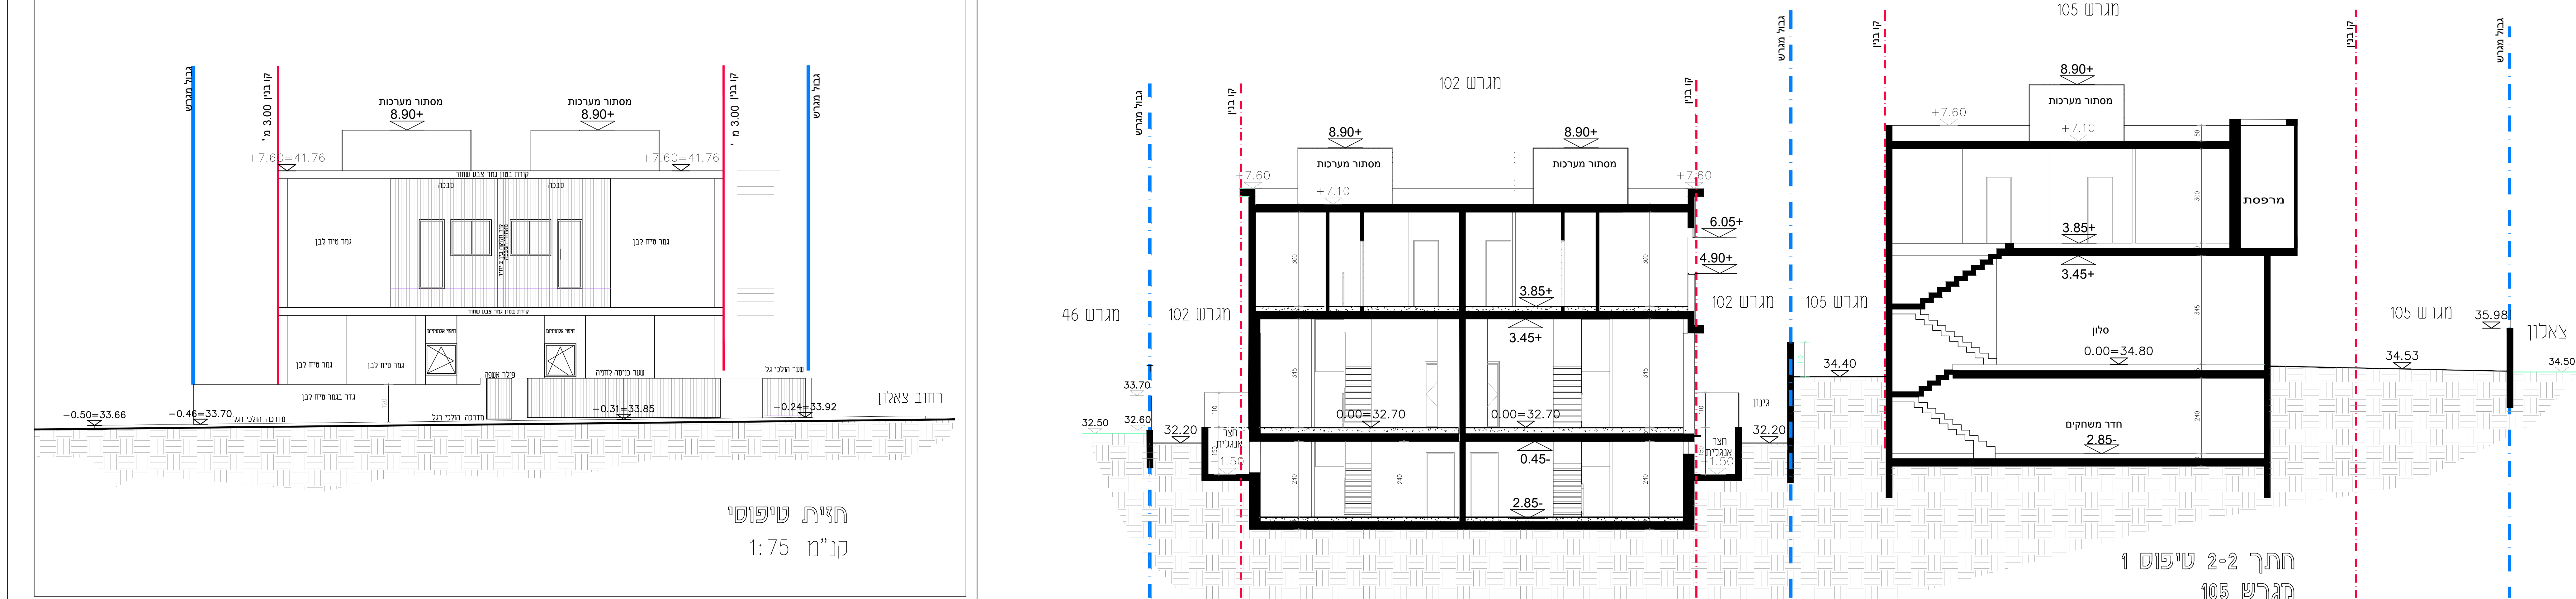

חתך 2-2 טיפוס 1
מגרש 105
קנ"מ 1:75

חזית טיפוס 1
קנ"מ 1:75