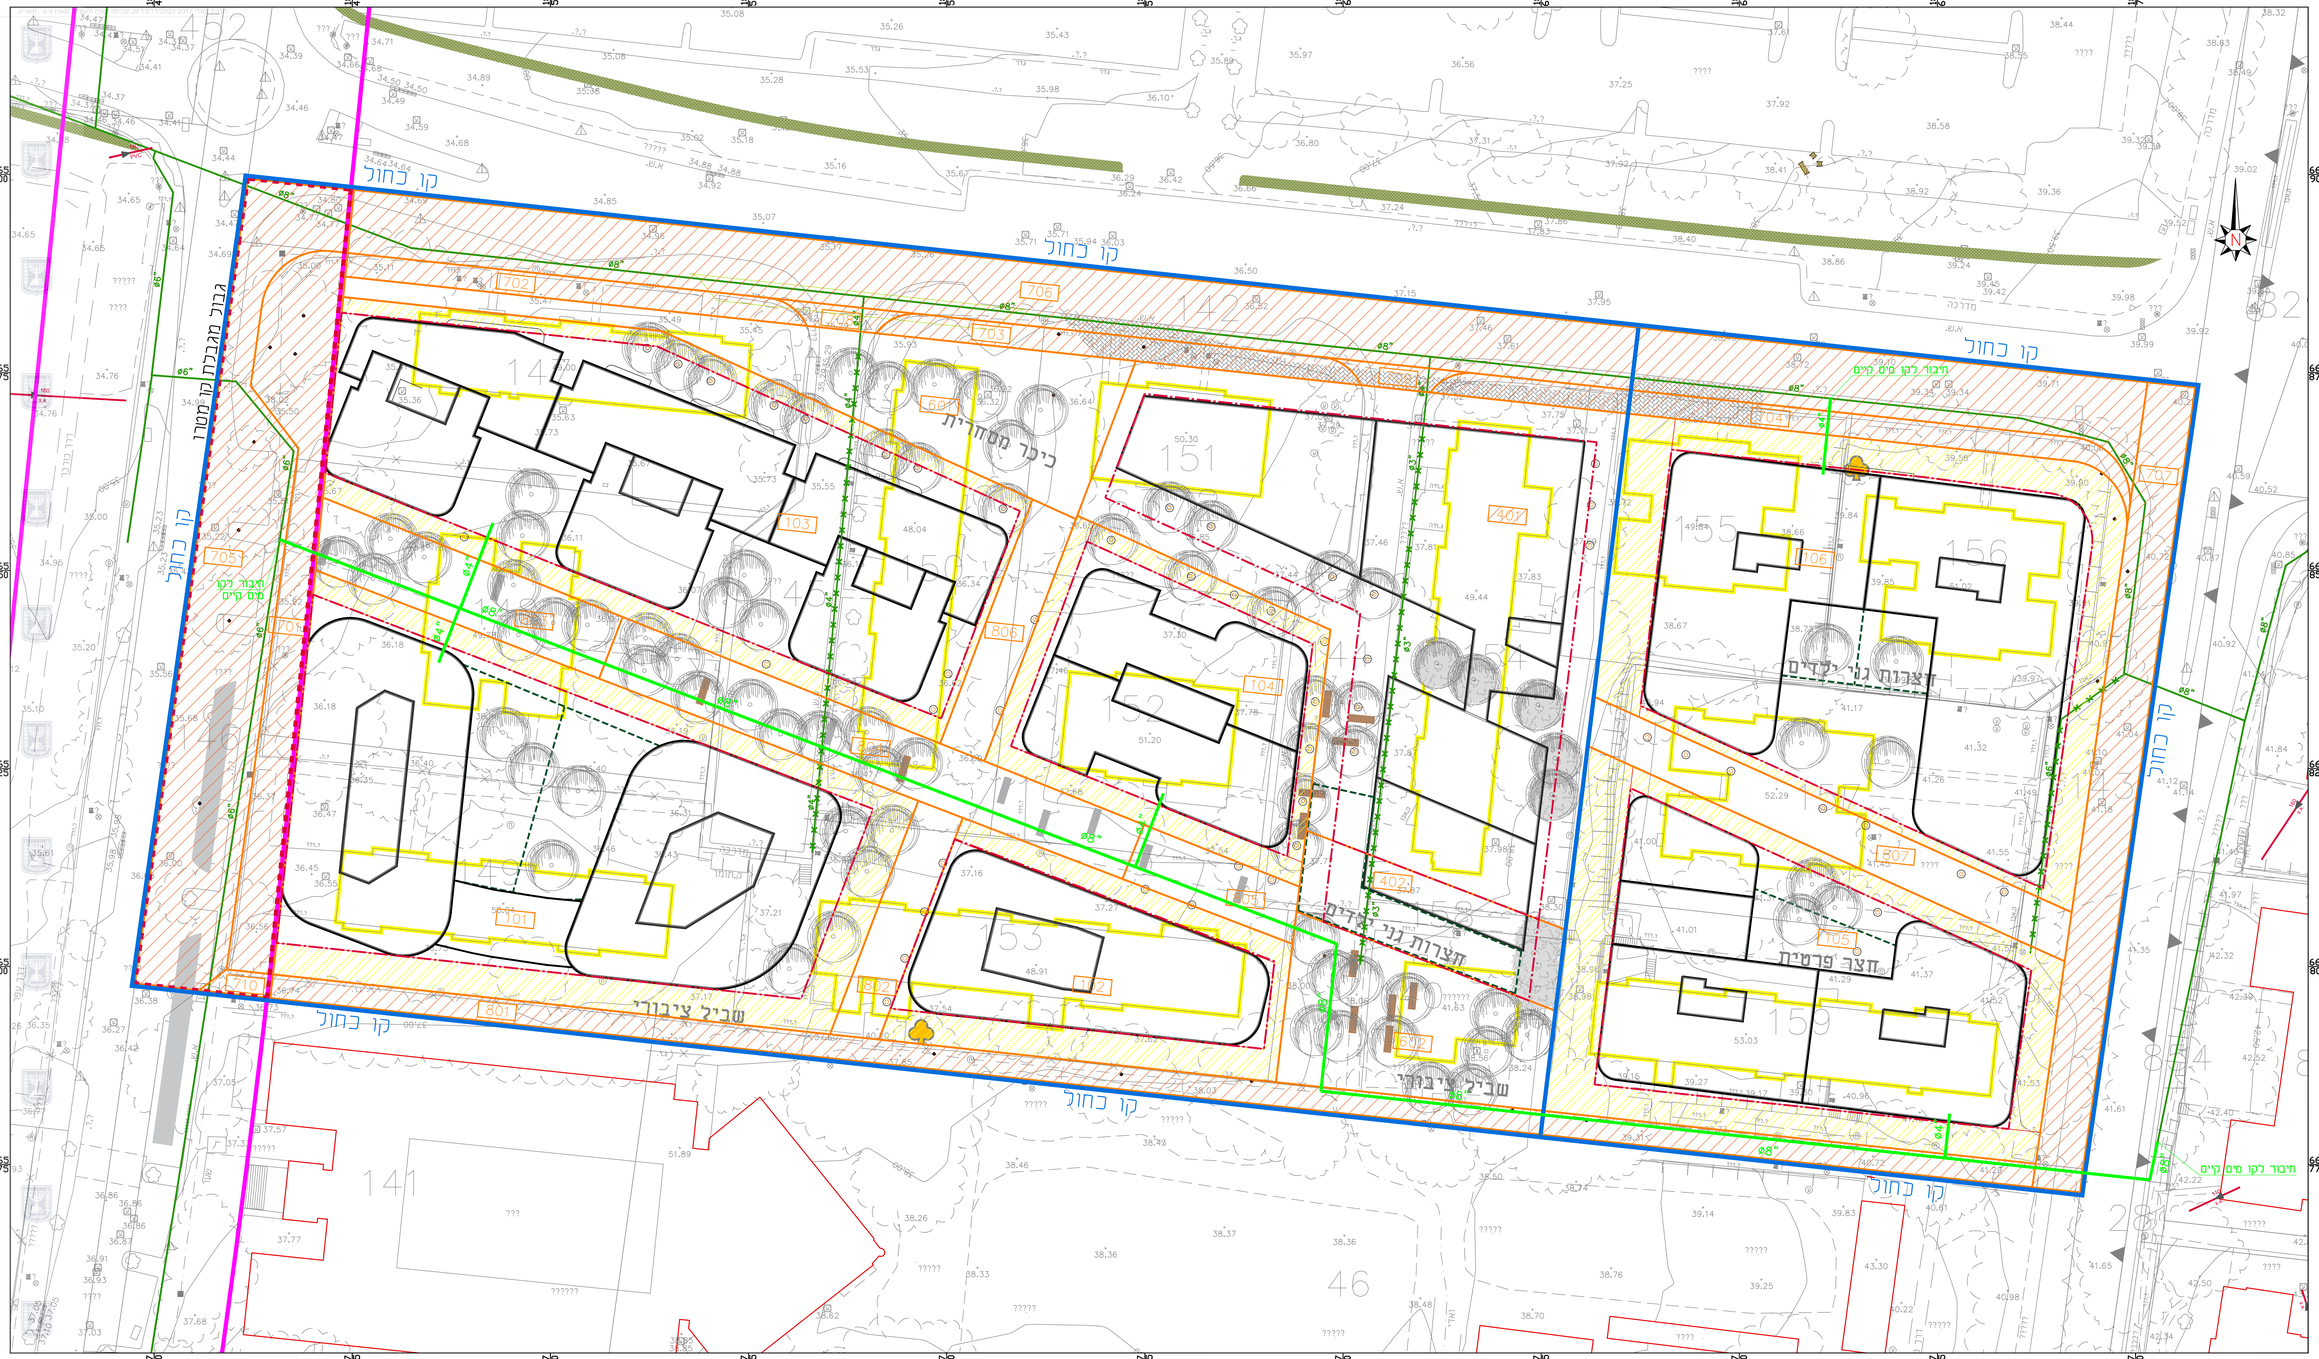

נספח מים – תנוחה

תמל 2017

גליון 1 מתוך 4

תחולה	מנוחה
תיאור	נספח מים
תאריך עריכת הנספח	20.06.2023
קנ"מ	1:250

תרשימים נוספים	קנ"מ

שמות רחתימות:

עורך הנספח	שם:	אורן נבטון
	תאריך:	י.לבל מתכננים יועצים בע"מ

מפתח גליונות

מקרא:

- קו כחול
- גבול מסרו
- גבול מגבלת קו מסרו
- קו בניין
- גבול מגרש
- גגות מבנים
- זיקת הנאה
- קו מים מתוכנן
- קו מים קיים
- קו מים קיים לביטול

לעיון	למכרז	לביצוע
●	○	○

המבנה אחריו לבדיקת הפרחת שבתכנית, על כל מעת, שבראוא אי התאמה עליו להודיע למתכנן. אין לבצע מדות על מדידה נשרטם אלא באישור המתכנן.
לדרוש הבה רכוש הבעלי של המתכנן ובמלוא מוגנו ע" מס זכויות היוצרים.
אין לעשות כל שימוש בתכנית זו ובערעות הנמדים בה ללא אישור מראש ובכתב של המתכנן.

י.לבל
Y.LEBEL
מהנדסים יועצים בע"מ
CONSULTING ENGINEERS LTD
מלחה יצחק בנבו רח.67448 קיבוץ 03-6952418 03-6916647
lebel@lebel.co.il www.lebel.co.il
Ba Nahal Yitzhak st Tel Aviv 67448 tel:03-6952418 fax:03-6916647

שם הפרוס: תמל 2017

שם המגרש: תדהר

שם הנייר: נספח מים – תנוחה

מס' הפרוס:	מס' הנייר:	תאריך:
5649	01	24.04.20

קנ"מ:	מהדורה:	תאריך עדכון:	סולם גיליון:	מידות הנייר:
1:250	3	20.06.23	4	70x130

תוכן:	עורכה:	נבדק:	אושר:	תאריך:
שמלה ד.	ווהה ד.	אורן נ.	אורן נ.	

C:\Users\ovigal\Dropbox (ZPLAN)\5649\TICHNUN\MAIN_5649_Maim.dwg תוכנה: ZPLAN