

חוק התכנון והבינוי, התשכ"ה - 1965

תכנית מס' 420-0962357

שם התכנית: מד/מק/6/62-


יוסף 28, מודיעין

נספח בינוי קניט 1:200

| חומר | מחזור |
|------------------|--|
| מרחב תכנון מקומי | מודיעין-מכבים-רעות |
| רשות מקומית | מודיעין-מכבים-רעות |
| ישוב | מודיעין-מכבים-רעות |
| תאריך | 30-12-2021 16-08-2021 09-05-2021 22-03-2021 |


שמות וחתימות:

| עורך התוכנית | מס': | שם: |
|--------------|------|------------|
| | | שידי מרידן |
| | | נעמי גלברס |

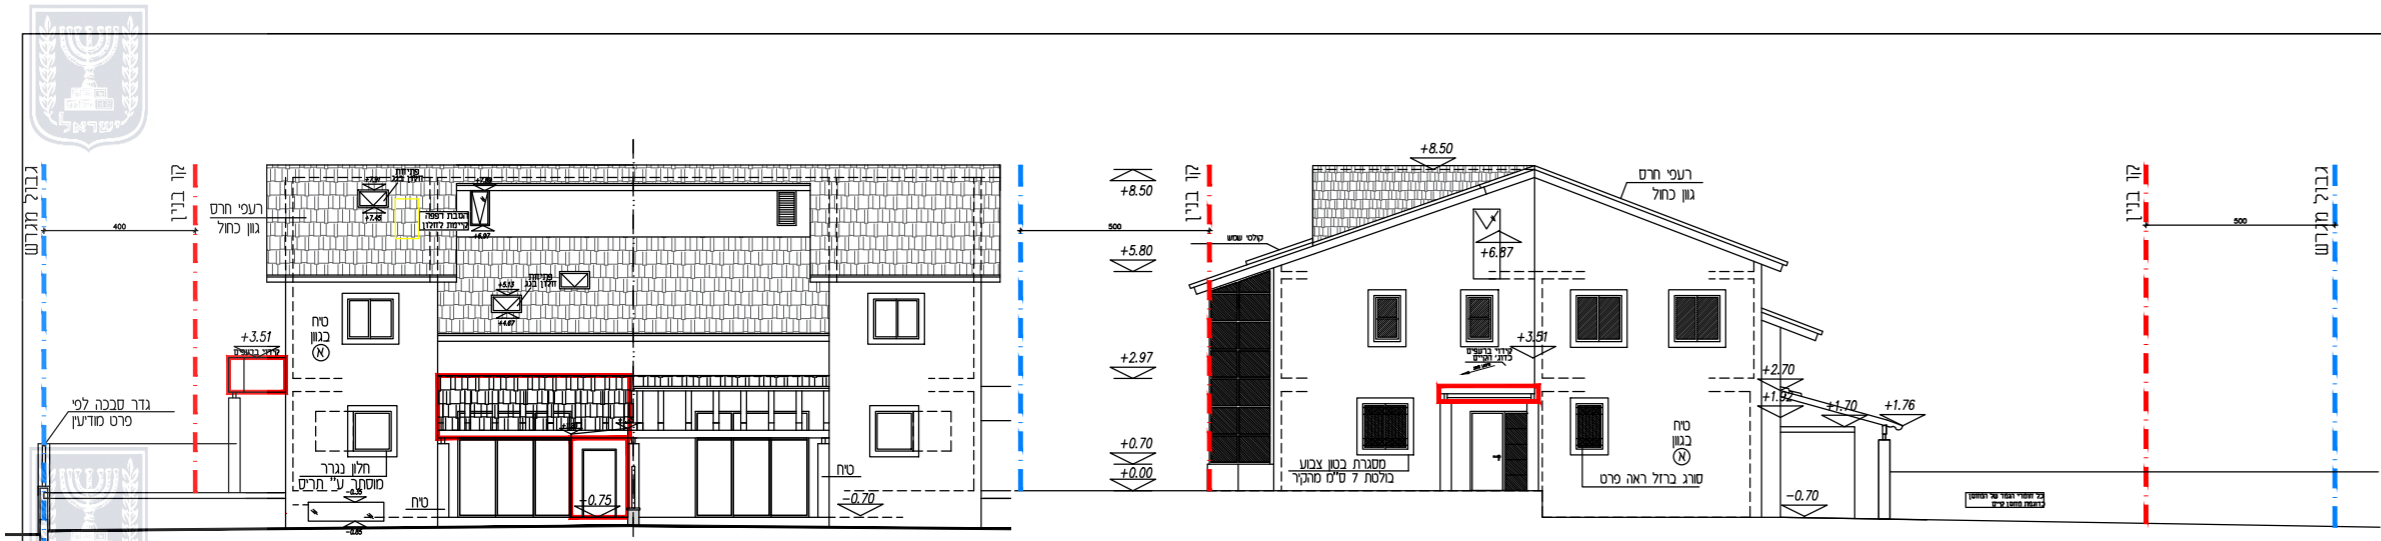


חזית אחורית 1:200


חזית צידית (כניסה) 1:200

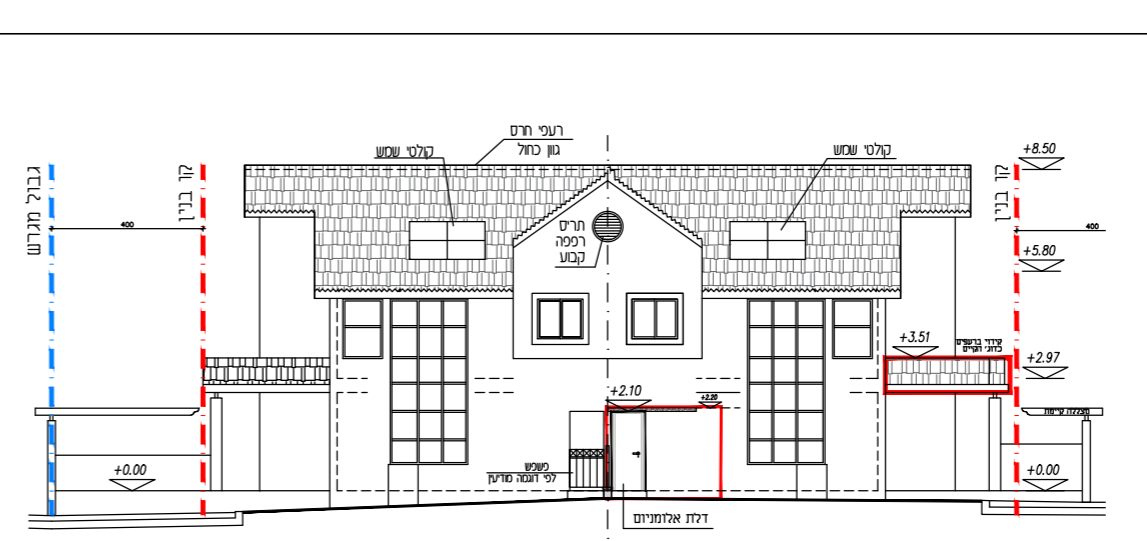


חזית קדמית 1:200

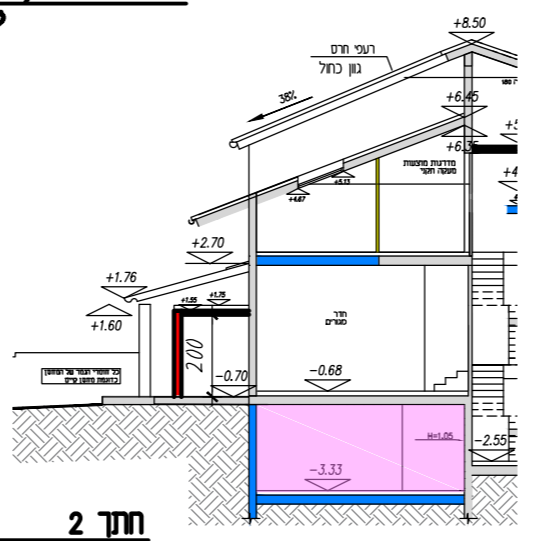


חתך 2 1:200

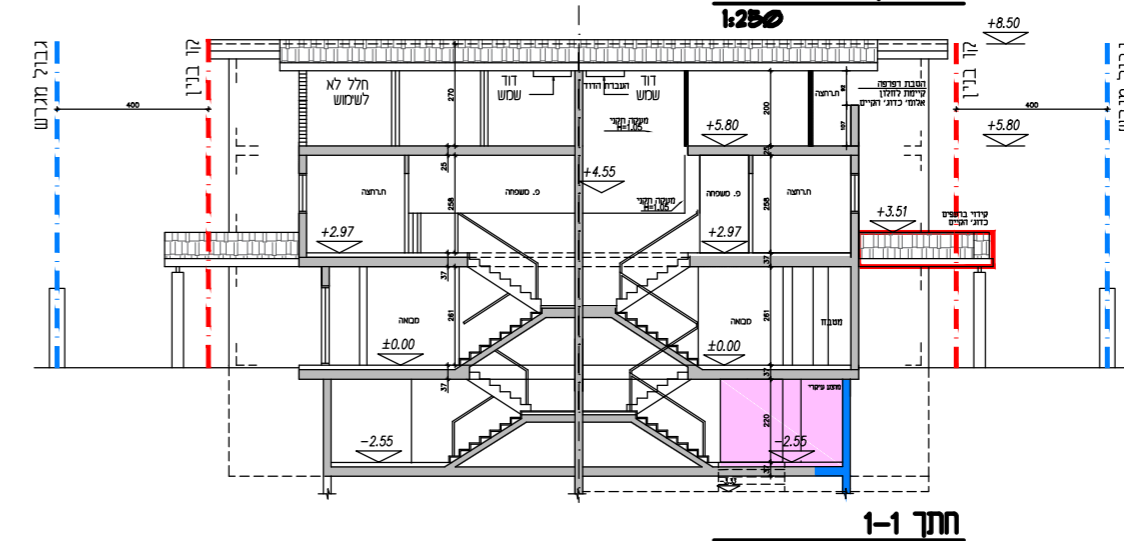


חתך 1-1 1:200

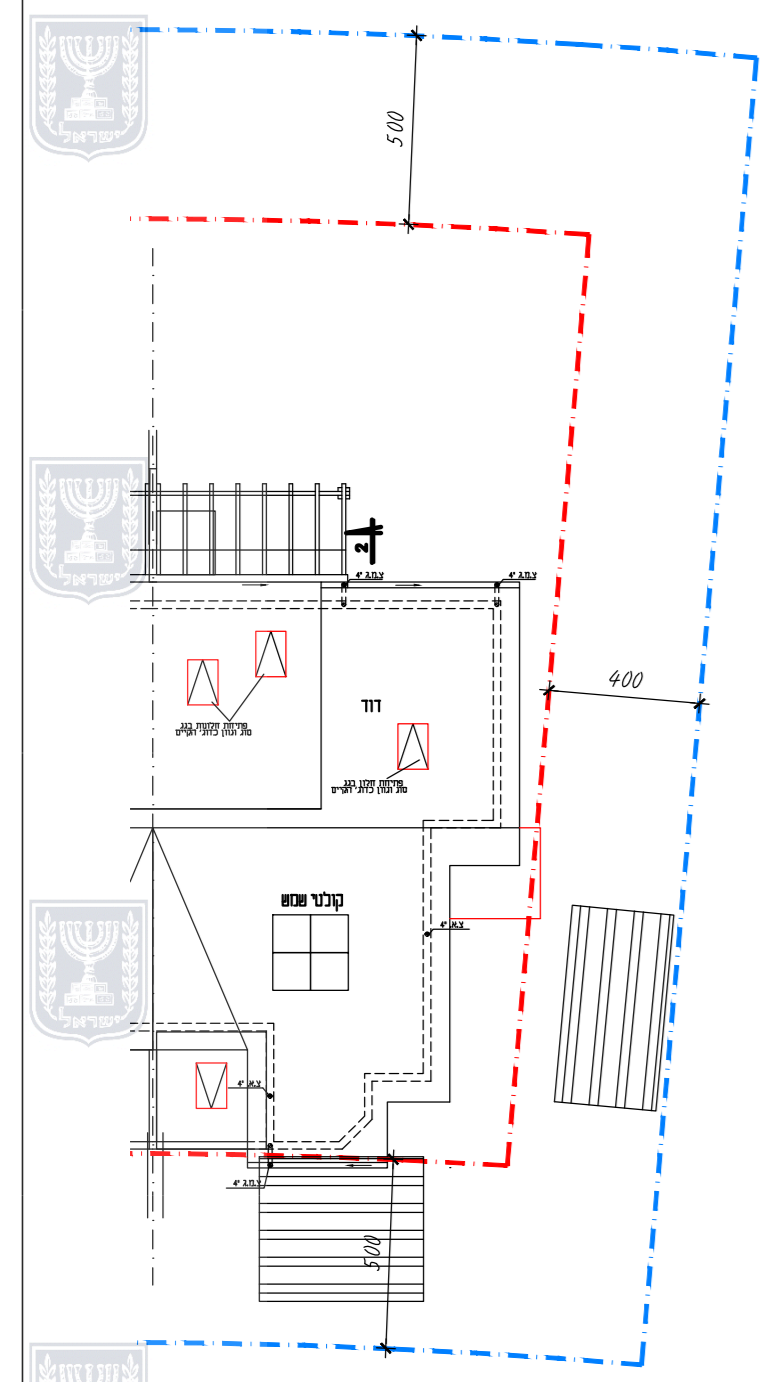


תכנית האג 1:200

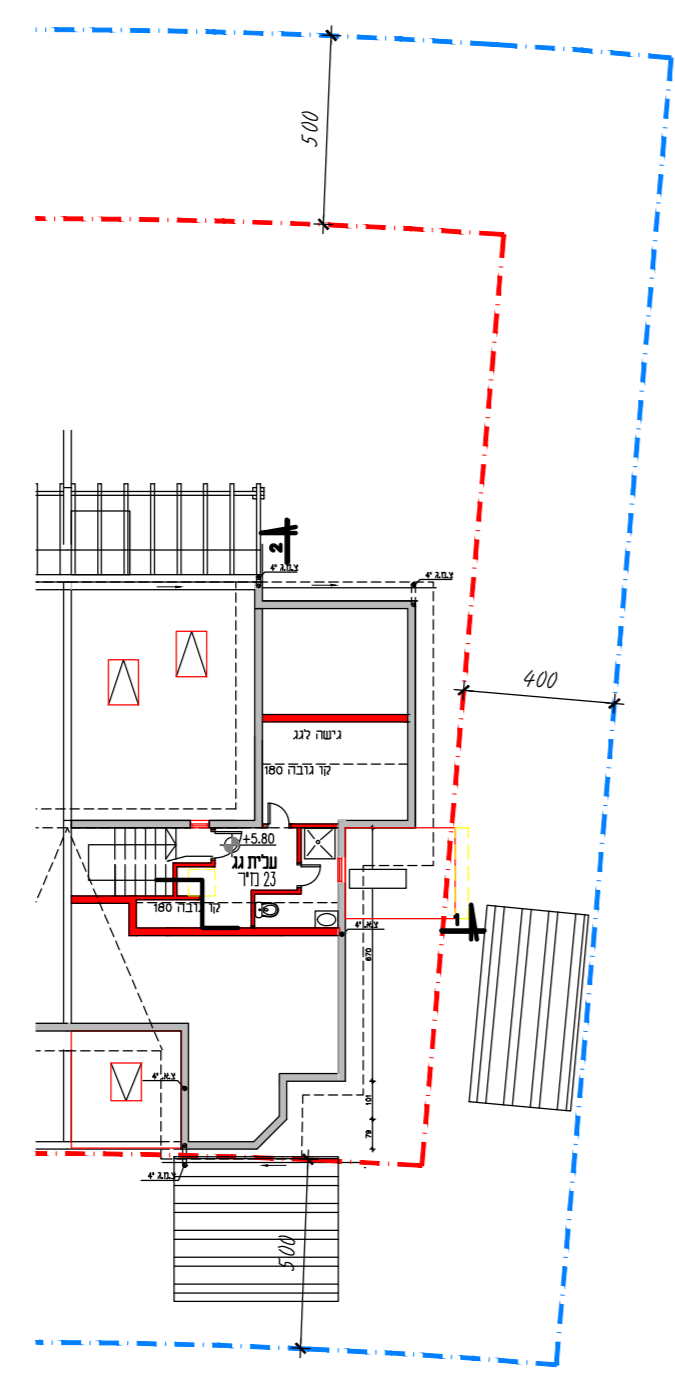


עלית גג 1:200

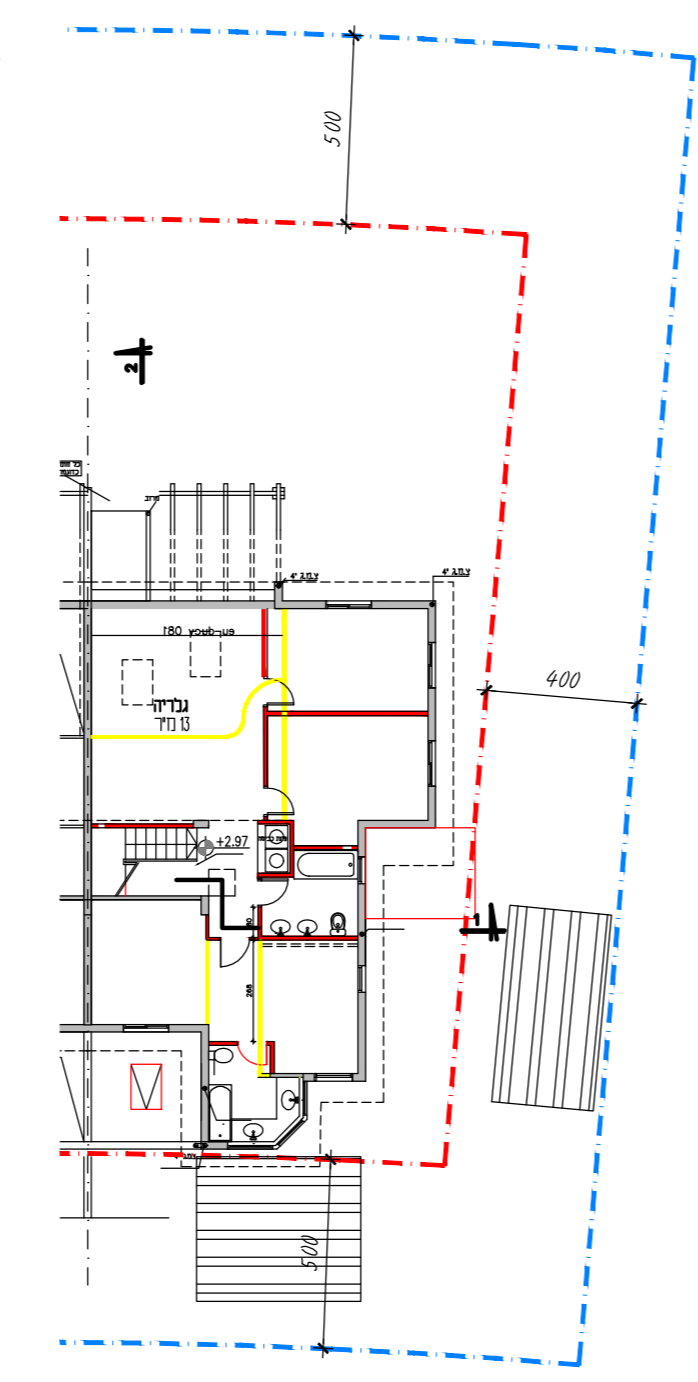

קומה א' 1:200

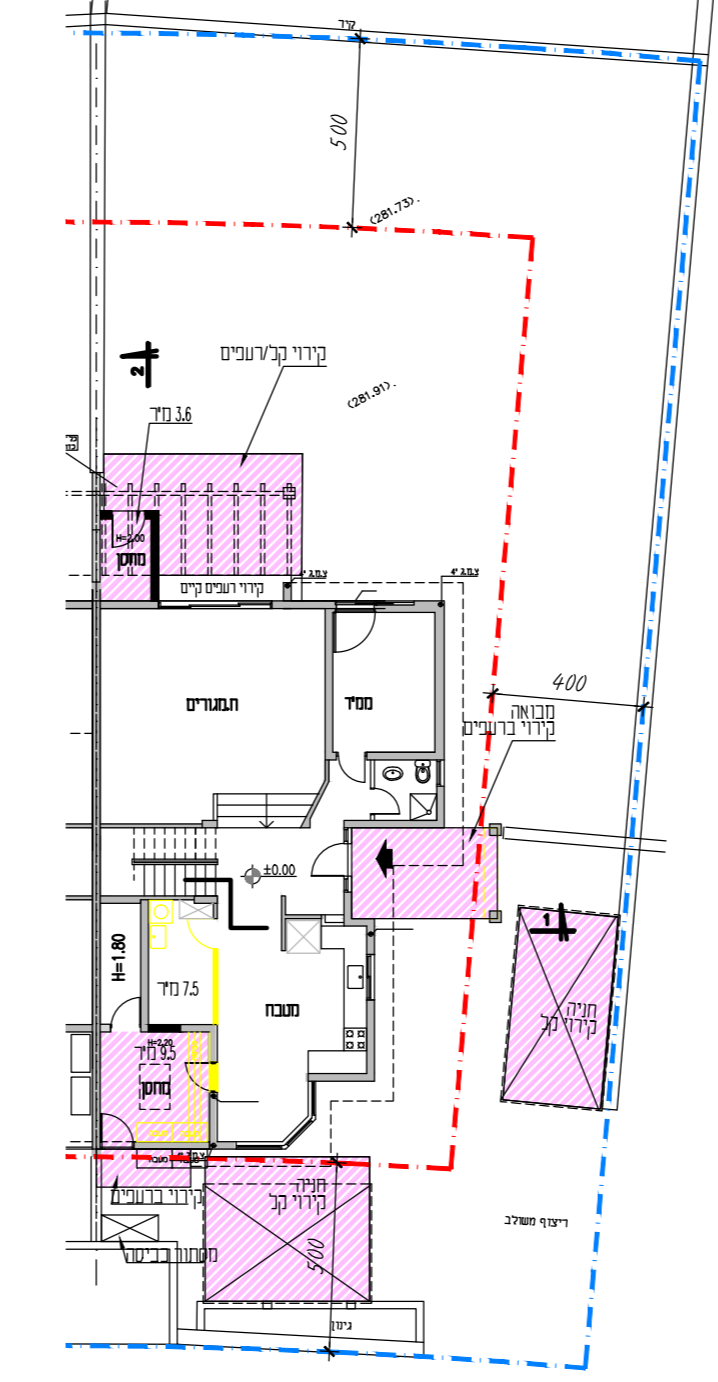

קומת קרקע 1:200

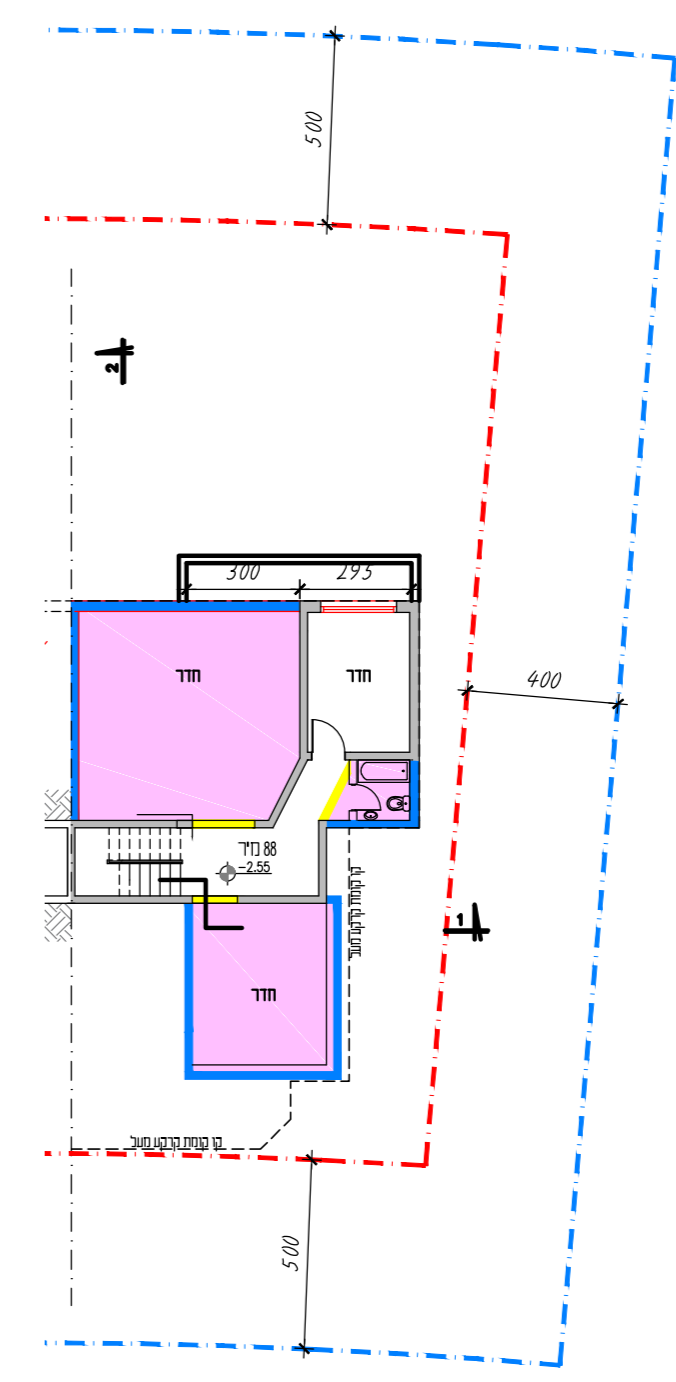

מתחם 1:200