



מפה טופוגרפית
 קנימ 1:250

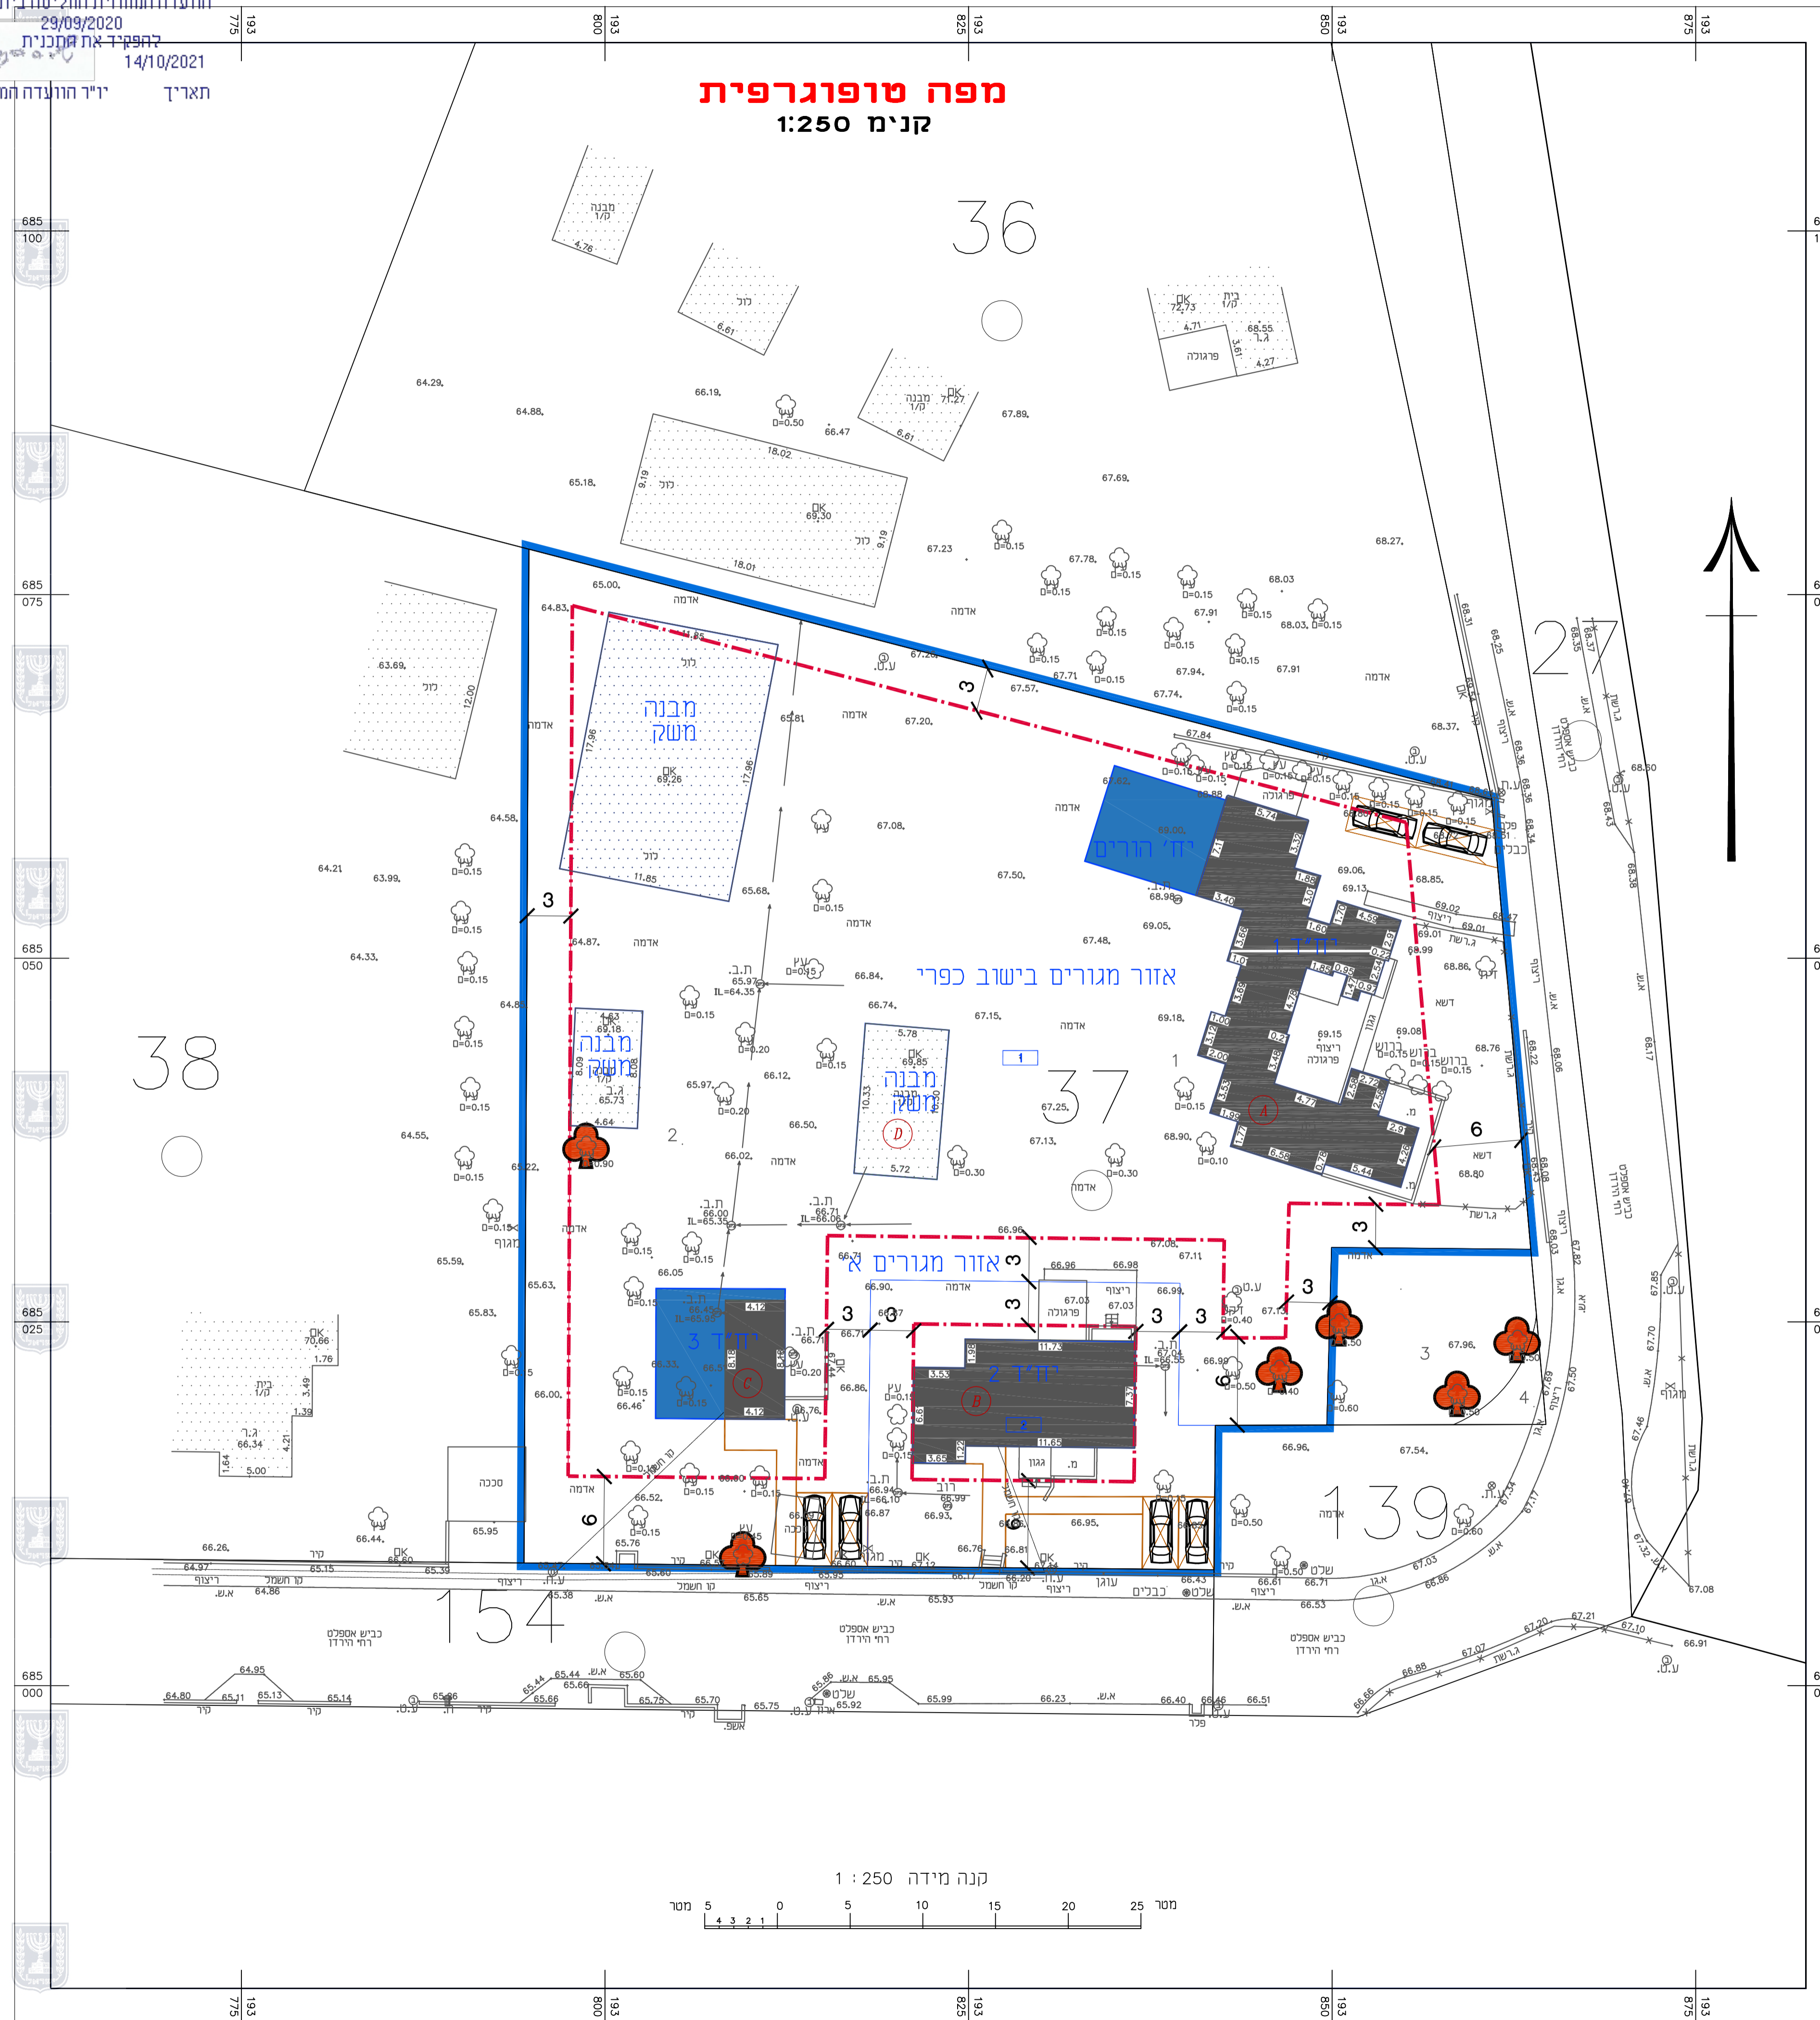

- מקרא:**
-  גבול תכנית
 -  קו בנין
 -  יחידת דיור מוצעת
 -  יחידת דיור קיימת
 -  מבני משק קיימים
 -  עץ לשימור
 -  גבול תא ומספרו

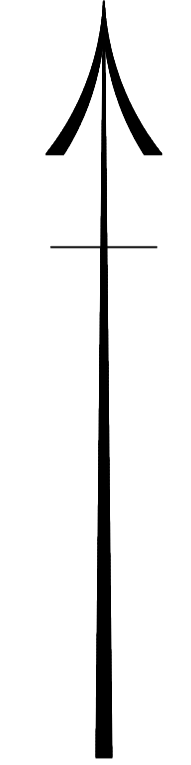

נספח בינוי	
נספח לתכנית מס' 412-0672634	
פיצול מגרש - עין ורד	
נספח לתכנית	גליון 1 מתוך 1
תחולה	מנחה
תאריך עריכת הנספח	11/07/2021
רשימת התרשימים	קנ"מ
נספח בינוי	1250

שמות וזחתימות:		
עורך הנספח	שם:	רון רוזן
	תאריך:	רון לינברג אדריכלים
	זחתימה:	

