
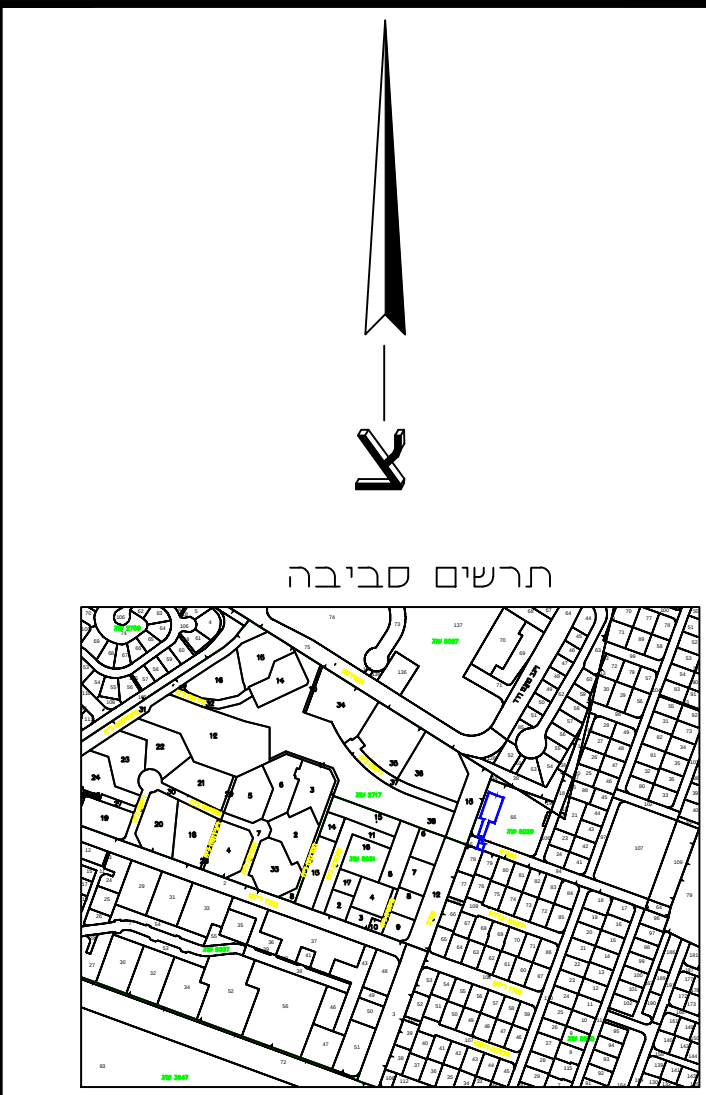


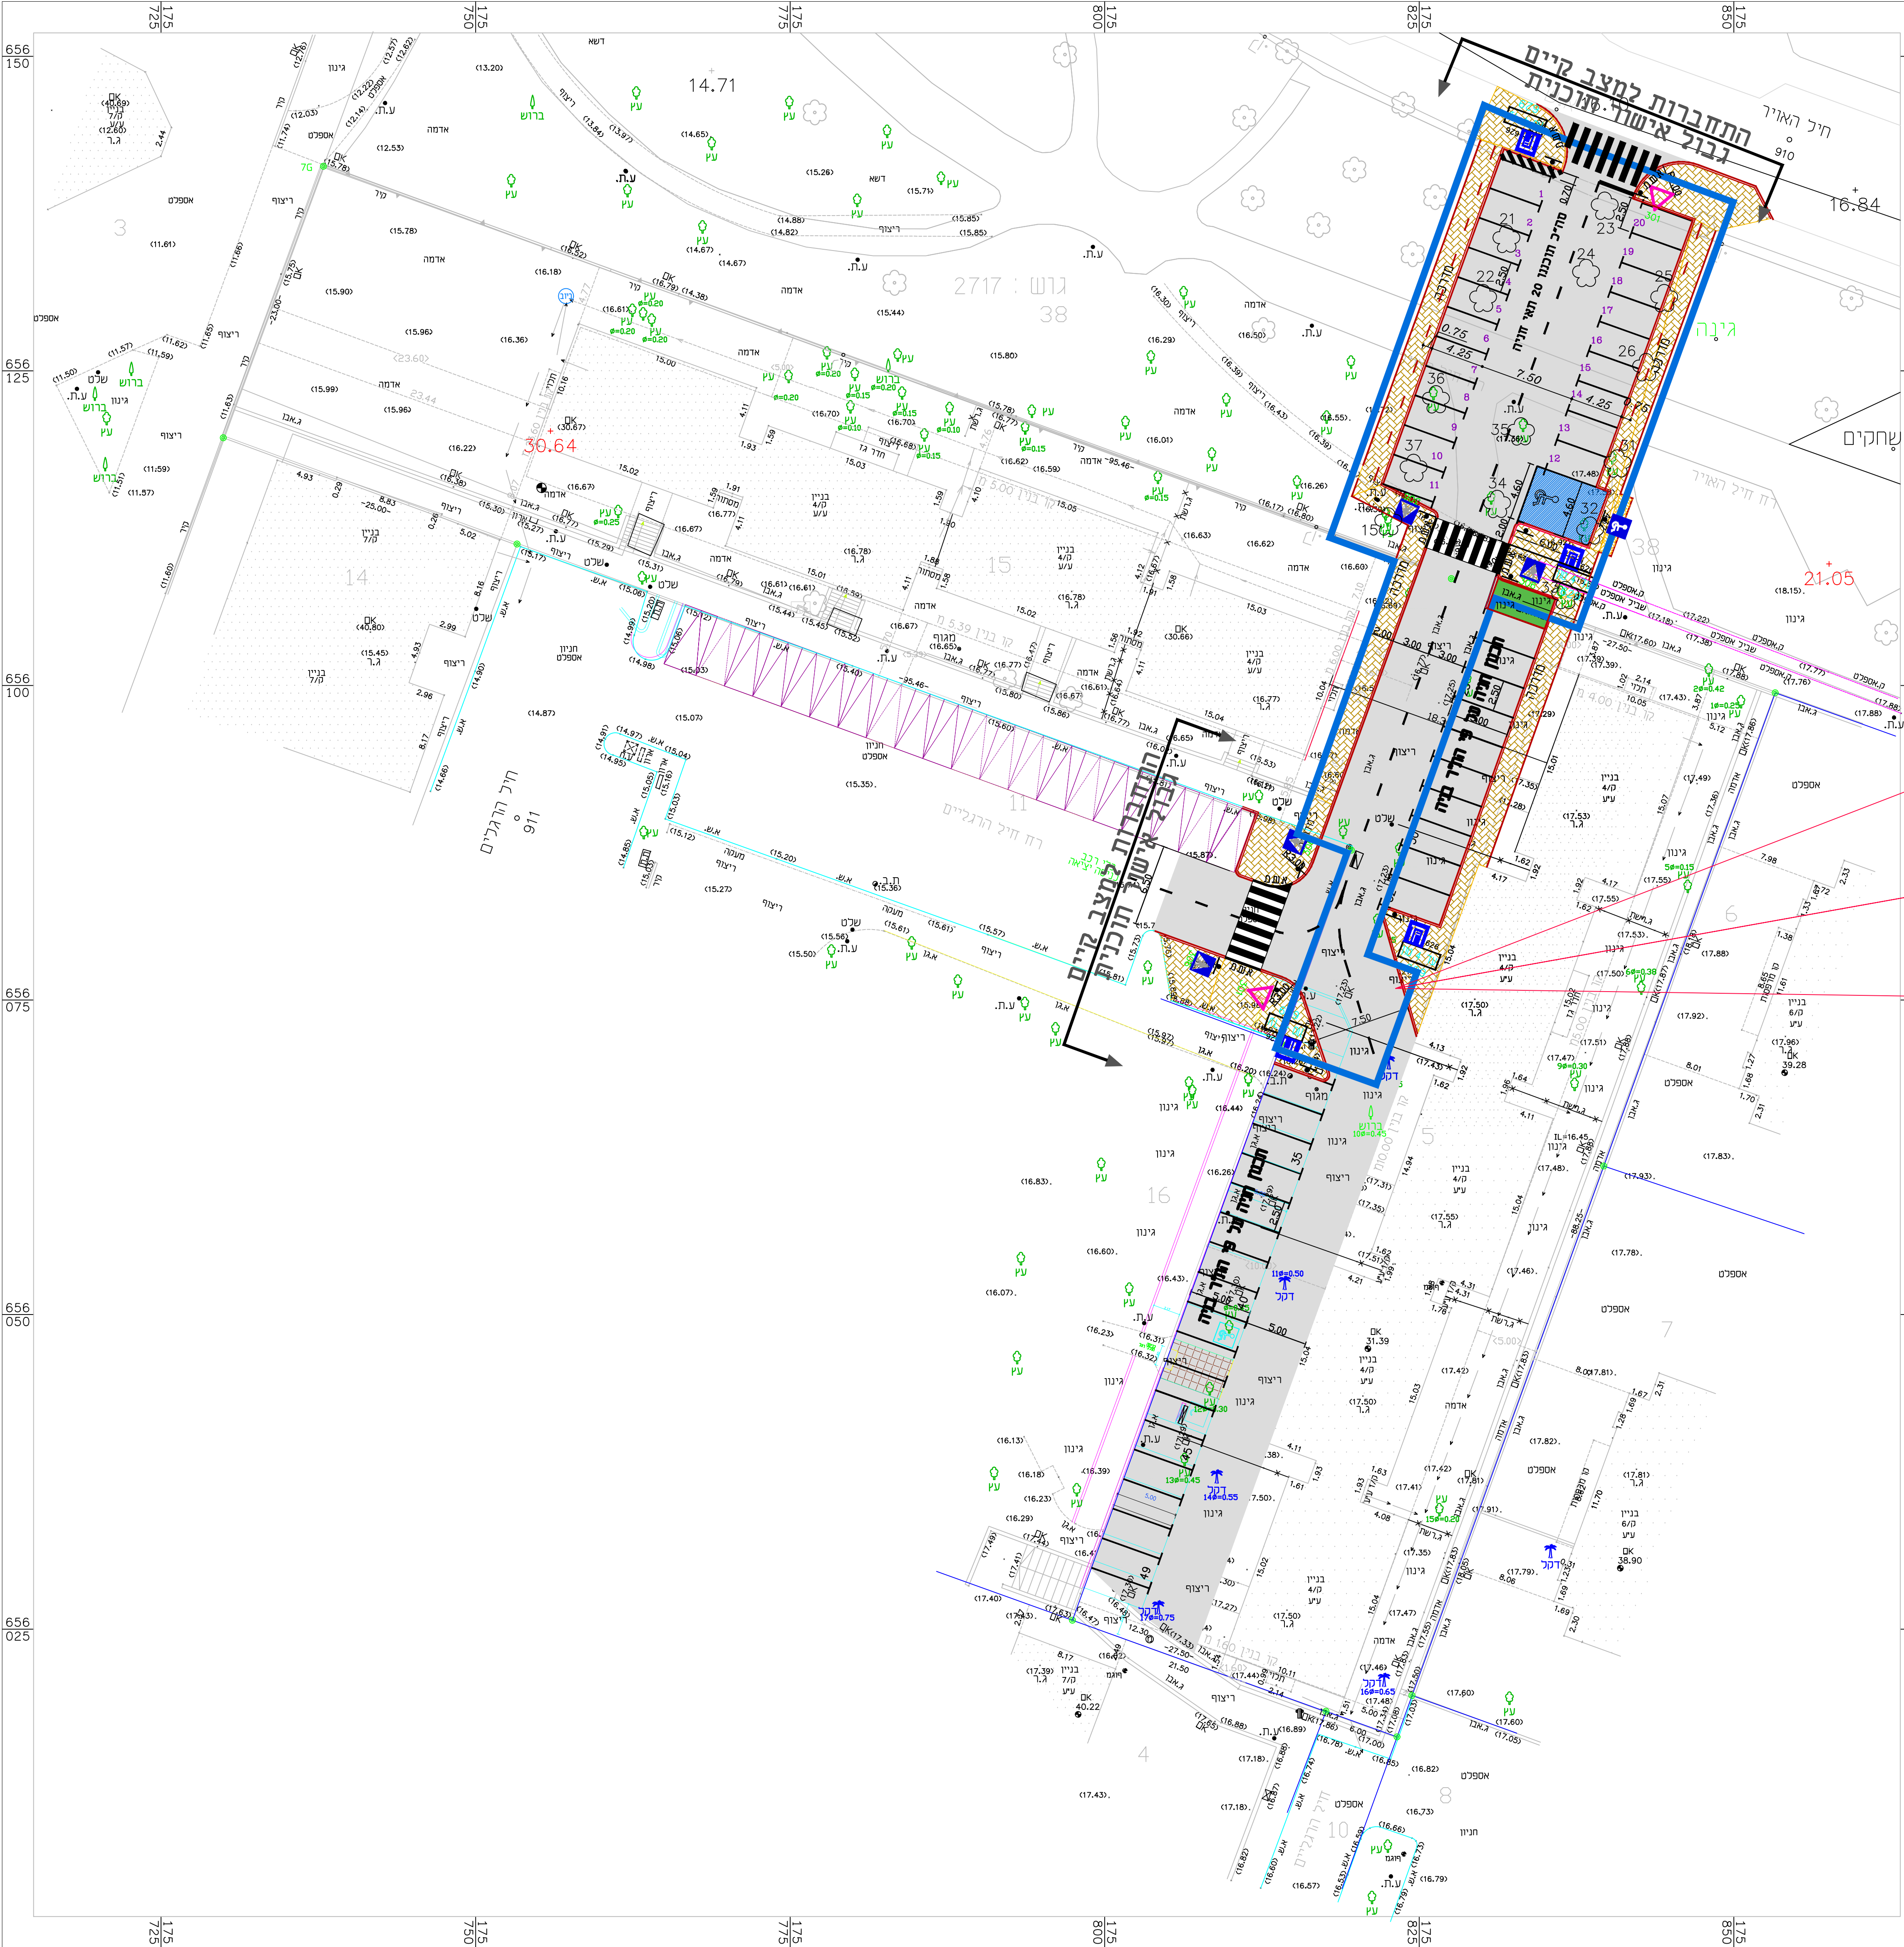

חש	שני	בקר תחרו
10		
9		
8		
7		
6		
5		
4		
3		
2		
1		
0		

ברנו דוד
הנדסת תנועה ותחבורה
תכנון יועץ ופיקוח
ת.ד. 970-1108 רעות 1508
טלפון: 08-970-1108
david_bez@bezeqint.net

חוק התכנון והבניה, התשכ"ה - 1965
תכנית מפורטת

מס' 413-0884643

חיבור רחוב חיל האויר לחיל רגלים
נספח תנועה מנחה

נספח תנועה מנחה גליון 1 מתוך 1

מחזור	מרכז
מרחב תכנון מקומי	ראשון לציון
רשות מקומית	ראשון לציון
ישוב	ראשון לציון
תאריך	20.8.2021
שם הנספח	קני"מ
מצב מאושר	1:250

שמות ודתימות:

עורך התוכנית	הנדסת תנועה ותחבורה תכנון יועץ ופיקוח ת.ד. 970-1108 רעות 1508 טלפון: 08-970-1108 david_bez@bezeqint.net
--------------	---