



**חוק התכנון והבנייה, התשכ"ה - 1965**  
**תכנית מפורטת**  
**מס' 0865865-423**  
**תכנית מס' הרמק\600\17\א\73**  
**רחי גולומב 4 הוד השרון**

תשריט בינוי	
מחוז	מרכז
מרחב תכנון מקומי	הוד השרון
רשות מקומית	הוד השרון
ישוב	הוד השרון
תאריך	27/07/21
שם התרשים	קנ"מ
נספח בינוי	1:250
תרשים סביבה	1:2500
התמצאות	ללא קנ"מ
שמות ודתימות:	
ערוץ	שם: איתן דנו
הנספח	תאריך:
גרם	שם:
מאשר	תאריך:

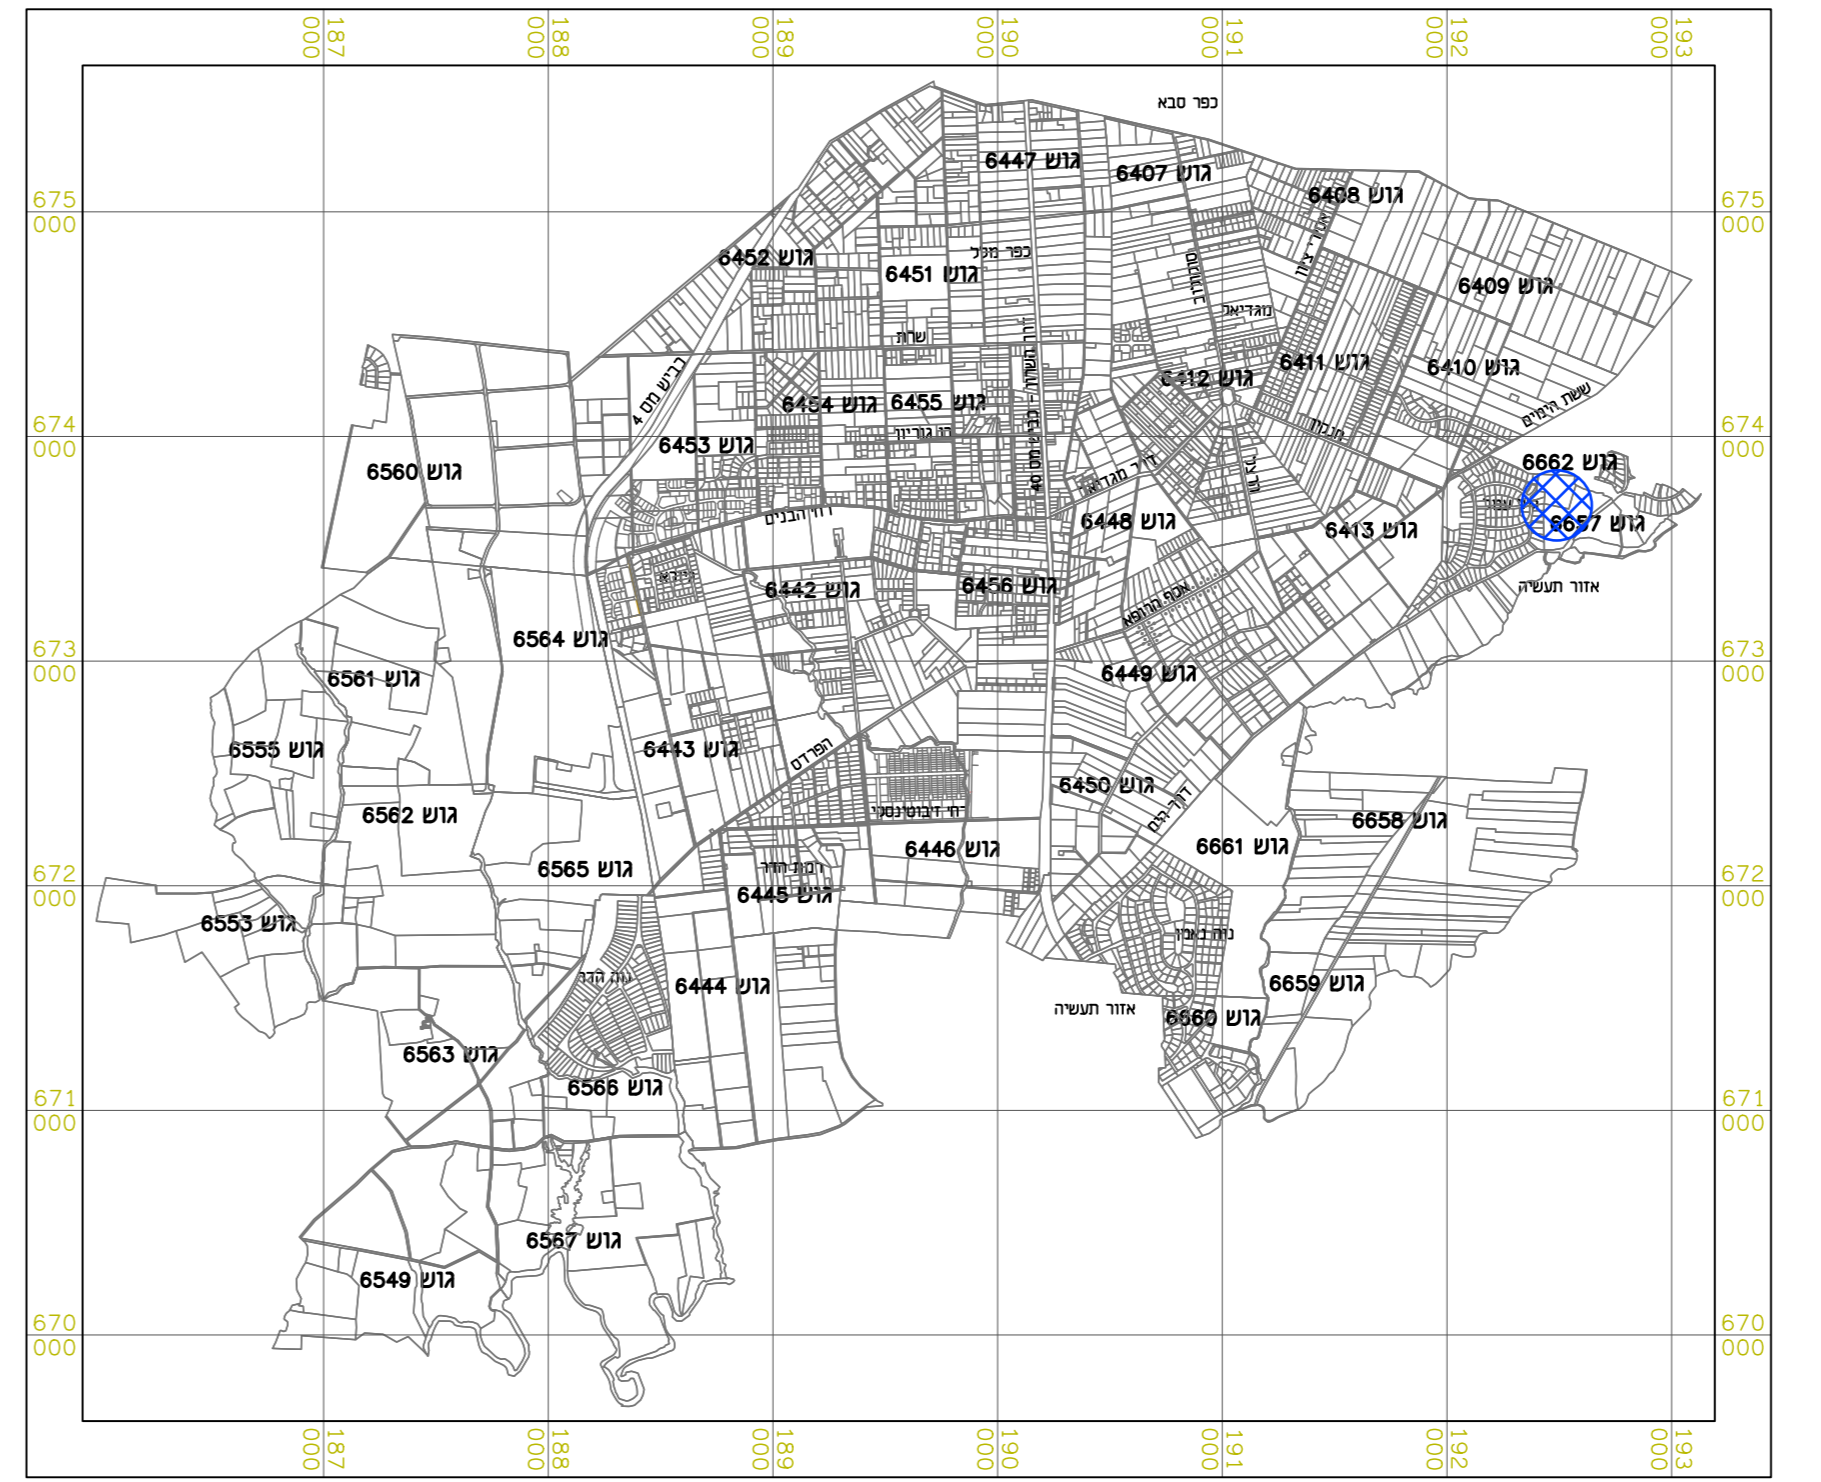

תרשים התמצאות

תרשים סביבה קנ"מ 1:2500

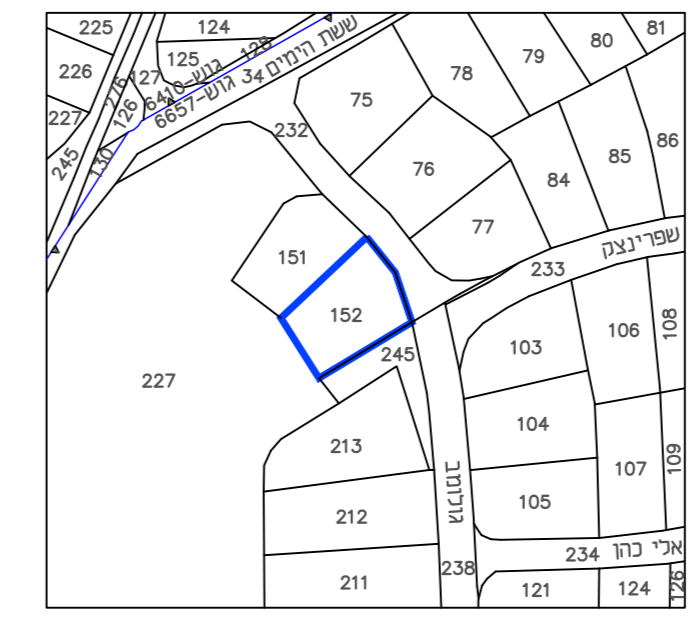

**מקרא**


**הערות**

1- יחידת המדידה היא מטר.  

**נתוני רשת וגבולות**


**תרשים סביבה קנ"מ 1:2500**


מס' 84G 192094.54 673785.19  
 מס' 85G 192102.45 673774.60  
 מס' 86G 192109.94 673759.22  
 מס' 113G 192066.94 673759.42  
 מס' 114G 192079.05 673739.92

**הצבת המודד**

 21.06.2018  
 22.07.2018  
 14.06.2017

**מסארו חיסום - מודד מוסמך מר. 894**  
 מ"יבה משלש 40400 70 0522-650723  
 09-7990400 : מס' תעודת זהות  
 09-7996748 : מס' טלפון  
 EMAIL=MMME@BEZEQINT.net

- מקרא**
- מצב מוצע**
- גבול התכנית
  - תא שטח
  - קו בניין
  - להריסה
  - עץ לעקירה
  - עץ לשימור
  - מספר חזקה
  - מספר תא שטח
  - מבנה מוצע
  - מספר הדרך
  - קו בניין
  - רוחב הדרך

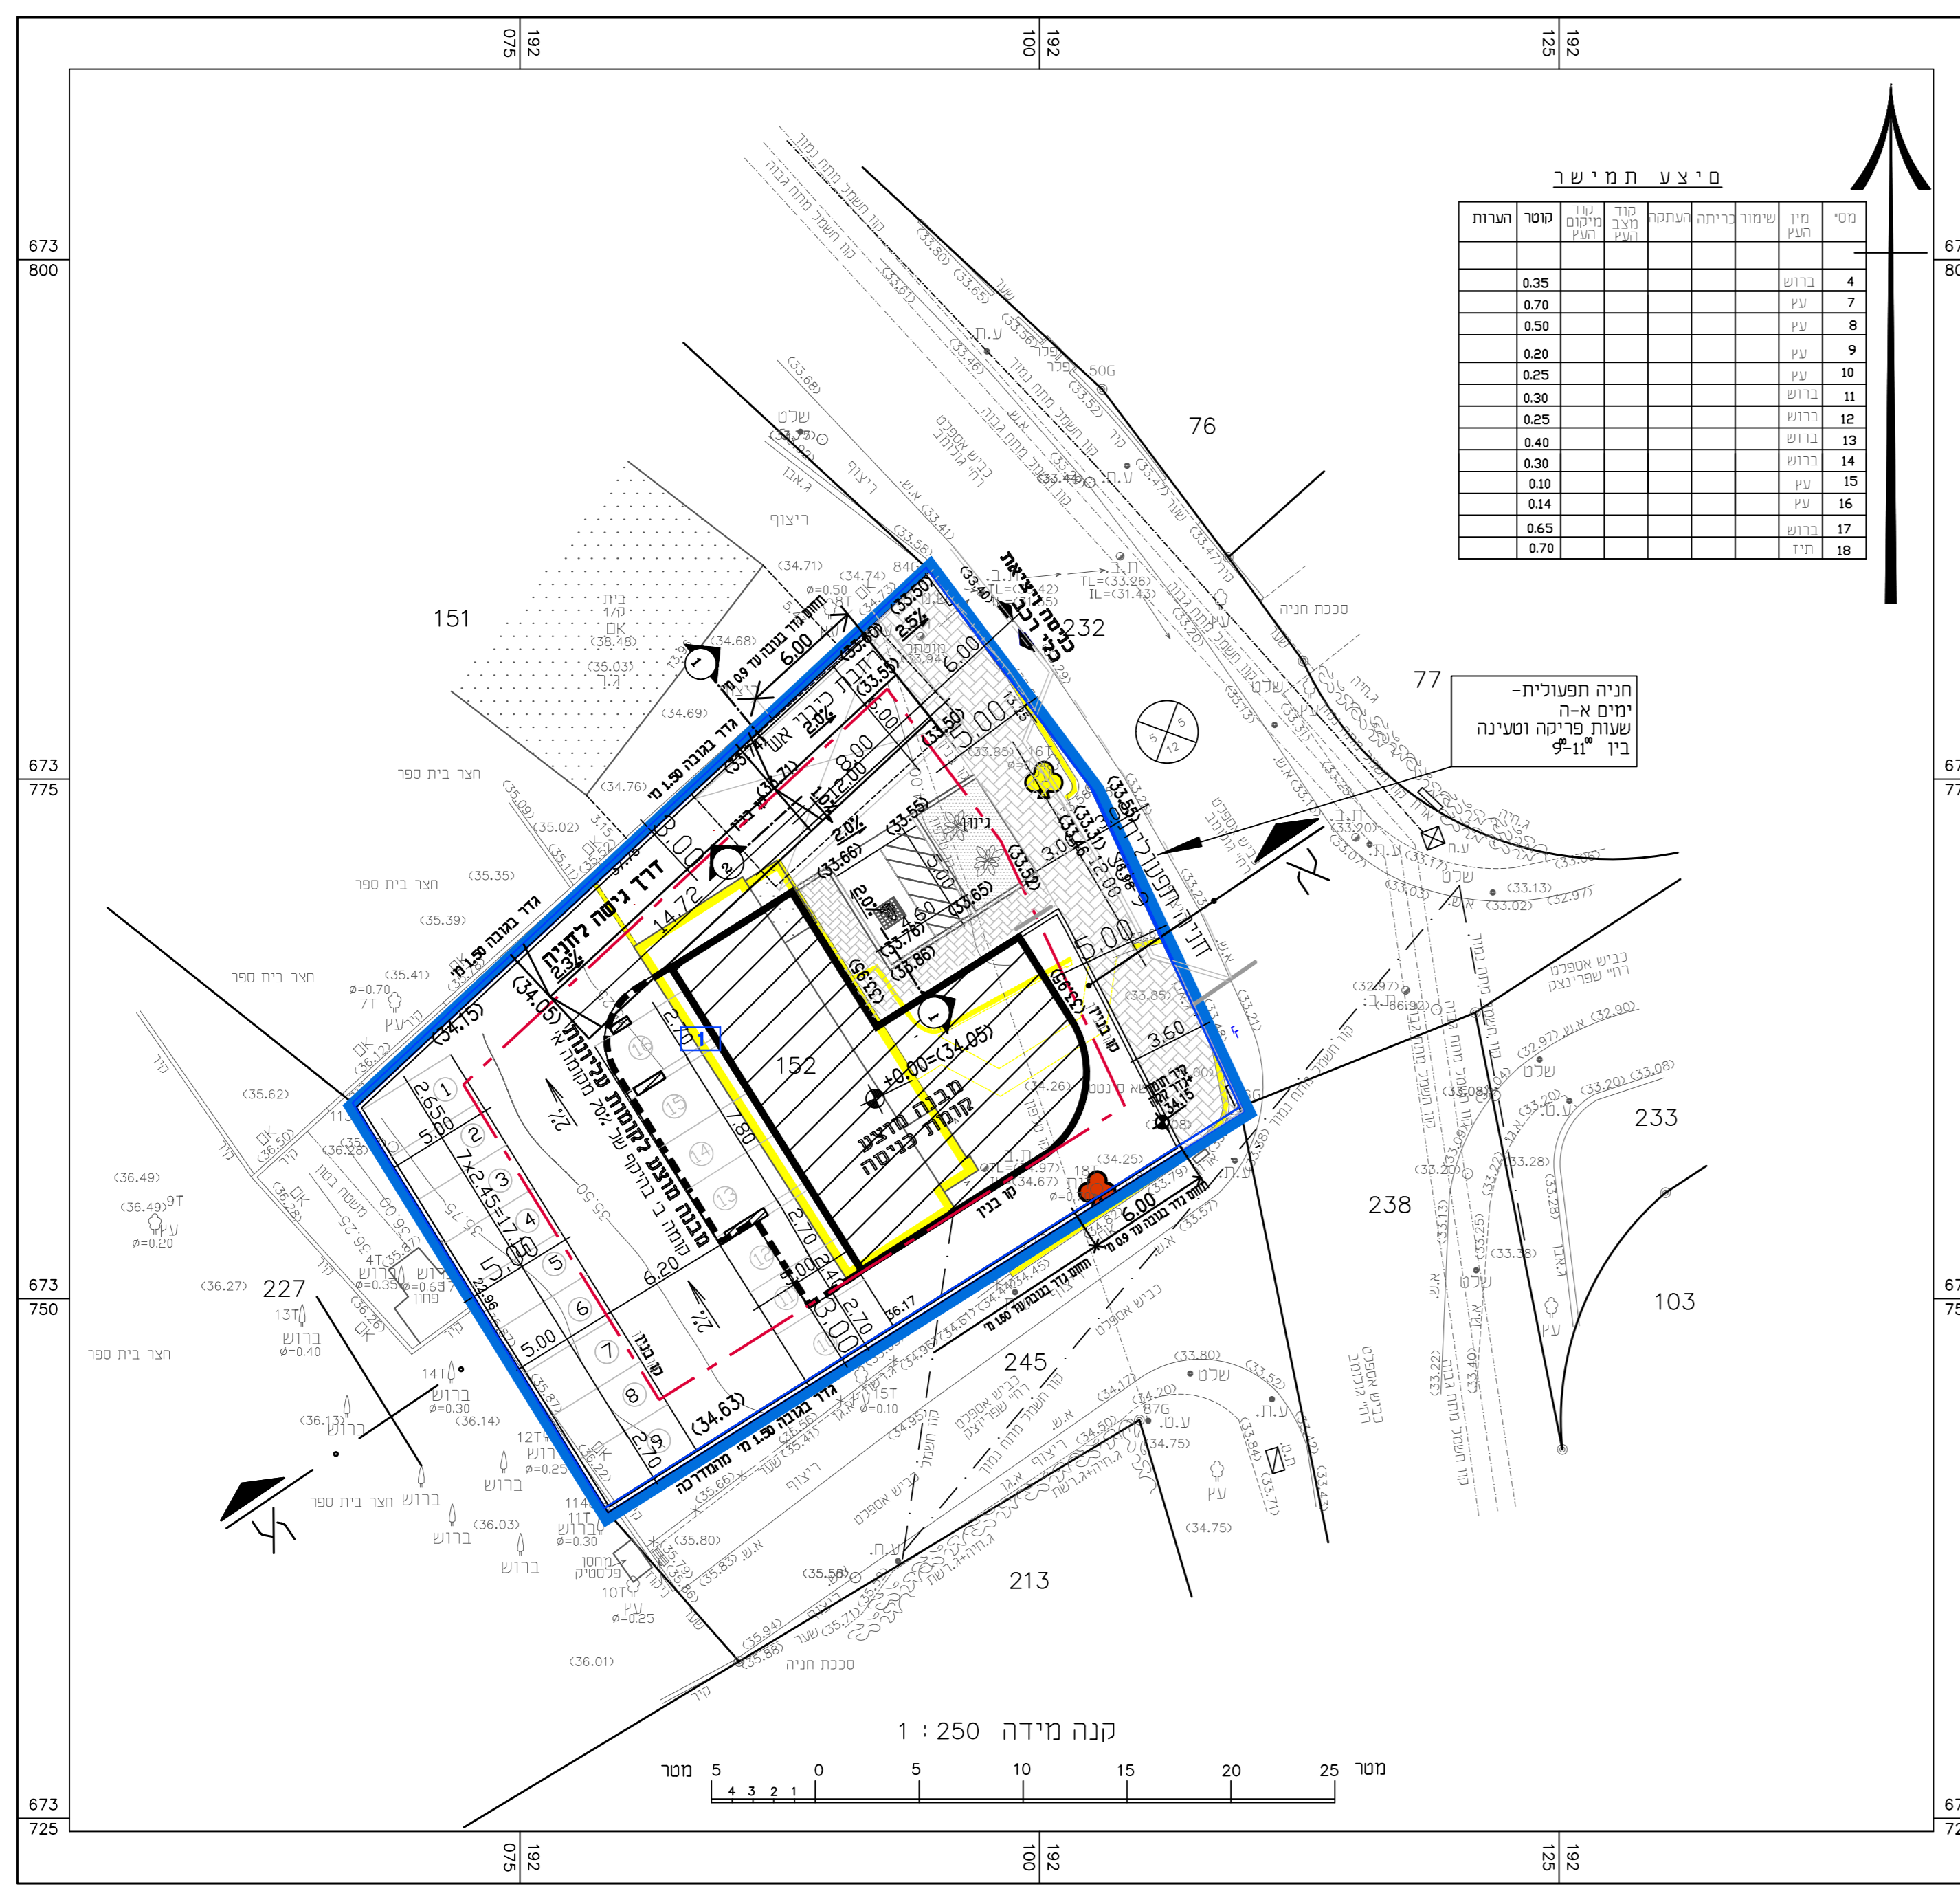

תכנית מוצע

