מינהל התכנון
חוק התכנון והבניה, התשכ"ה - 1965
מחוז מרכז
הוועדה המחוזית החליטה ביום :
11/04/2022
לאשר את התוכנית
22/08/2022
תאריך מ"מ יו"ר הוועדה המחוזית

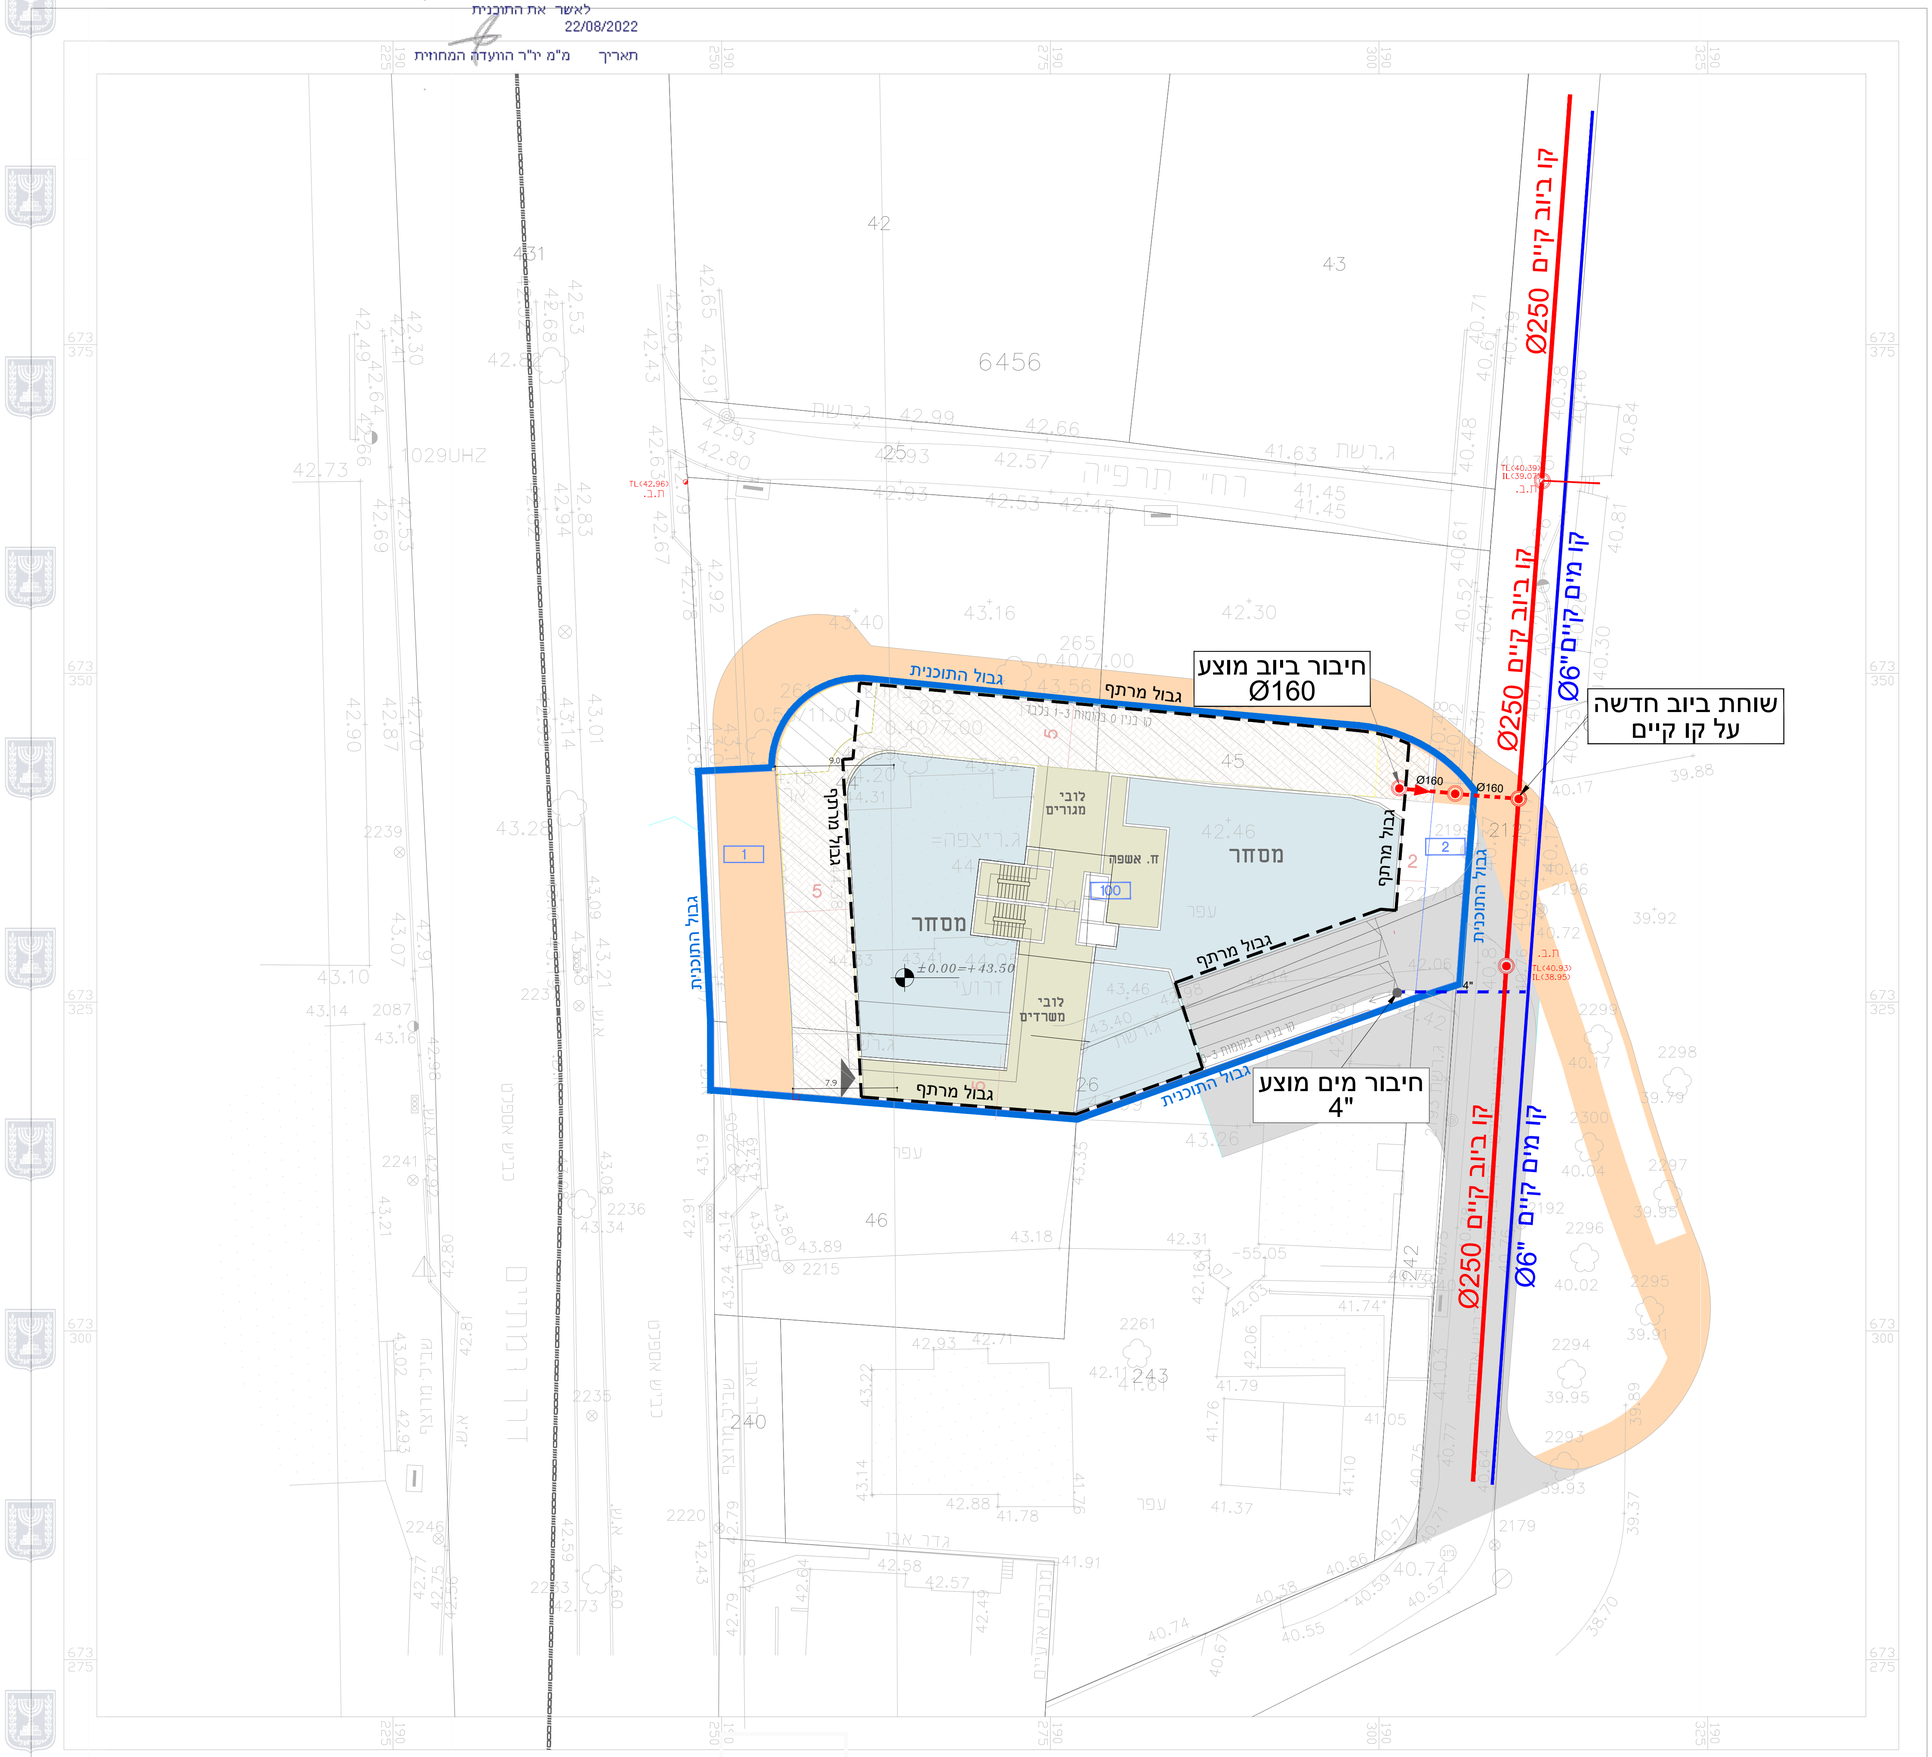

נספח מים וביוב

מס' 423-0417303

שער הפארק - מסחר, מגורים ותעסוקה
הר/65/19/100

נספח לתכנית | גליון 1 | מתוך 1

תחולה	מנחה
תיאור	
תאריך עריכת הנספח	21/06/2022

רשימת התרשימים	קנ"מ
שם תרשים	1:100
שם תרשים	-
שם תרשים	-
שם תרשים	-

שמות וחתימות:

עורך הנספח	שם: רועי שקדי	חתימה:
	תאגיד: גלבוע מהנדסים יועצים	

מקרא

- קו גבול מרתף
- קו גבול תכנית
- קו ביוב קיים
- קו ביוב מתוכנן
- שוחת ביוב
- קו מים קיים
- קו מים מתוכנן

שם הפרויקט :

שער הפארק
הוד השרון

מחלקה :
אינסטלציה - תשתיות והידרולוגיה

שרטט	תכנן	אישר
נאירוז סוכר	נאירוז סוכר	רועי שקדי

תוכן גליון

נספח מים וביוב

מספר הגליון	מהדורה
3538-nik-07	7

GILBOA
Consulting
Engineers
גלבוע
מהנדסים
יועצים

רח' משכית 3, ת.ד. 12586 - הרצליה פיתוח, 4673303
רח' מרקוני 10 - חיפה, 3295524 (י.אלישע-ש.פרנקל)
09-9504021 (הרצליה) office@s-gilboa.co.il
04-8244913 (חיפה) www.s-gilboa.co.il