
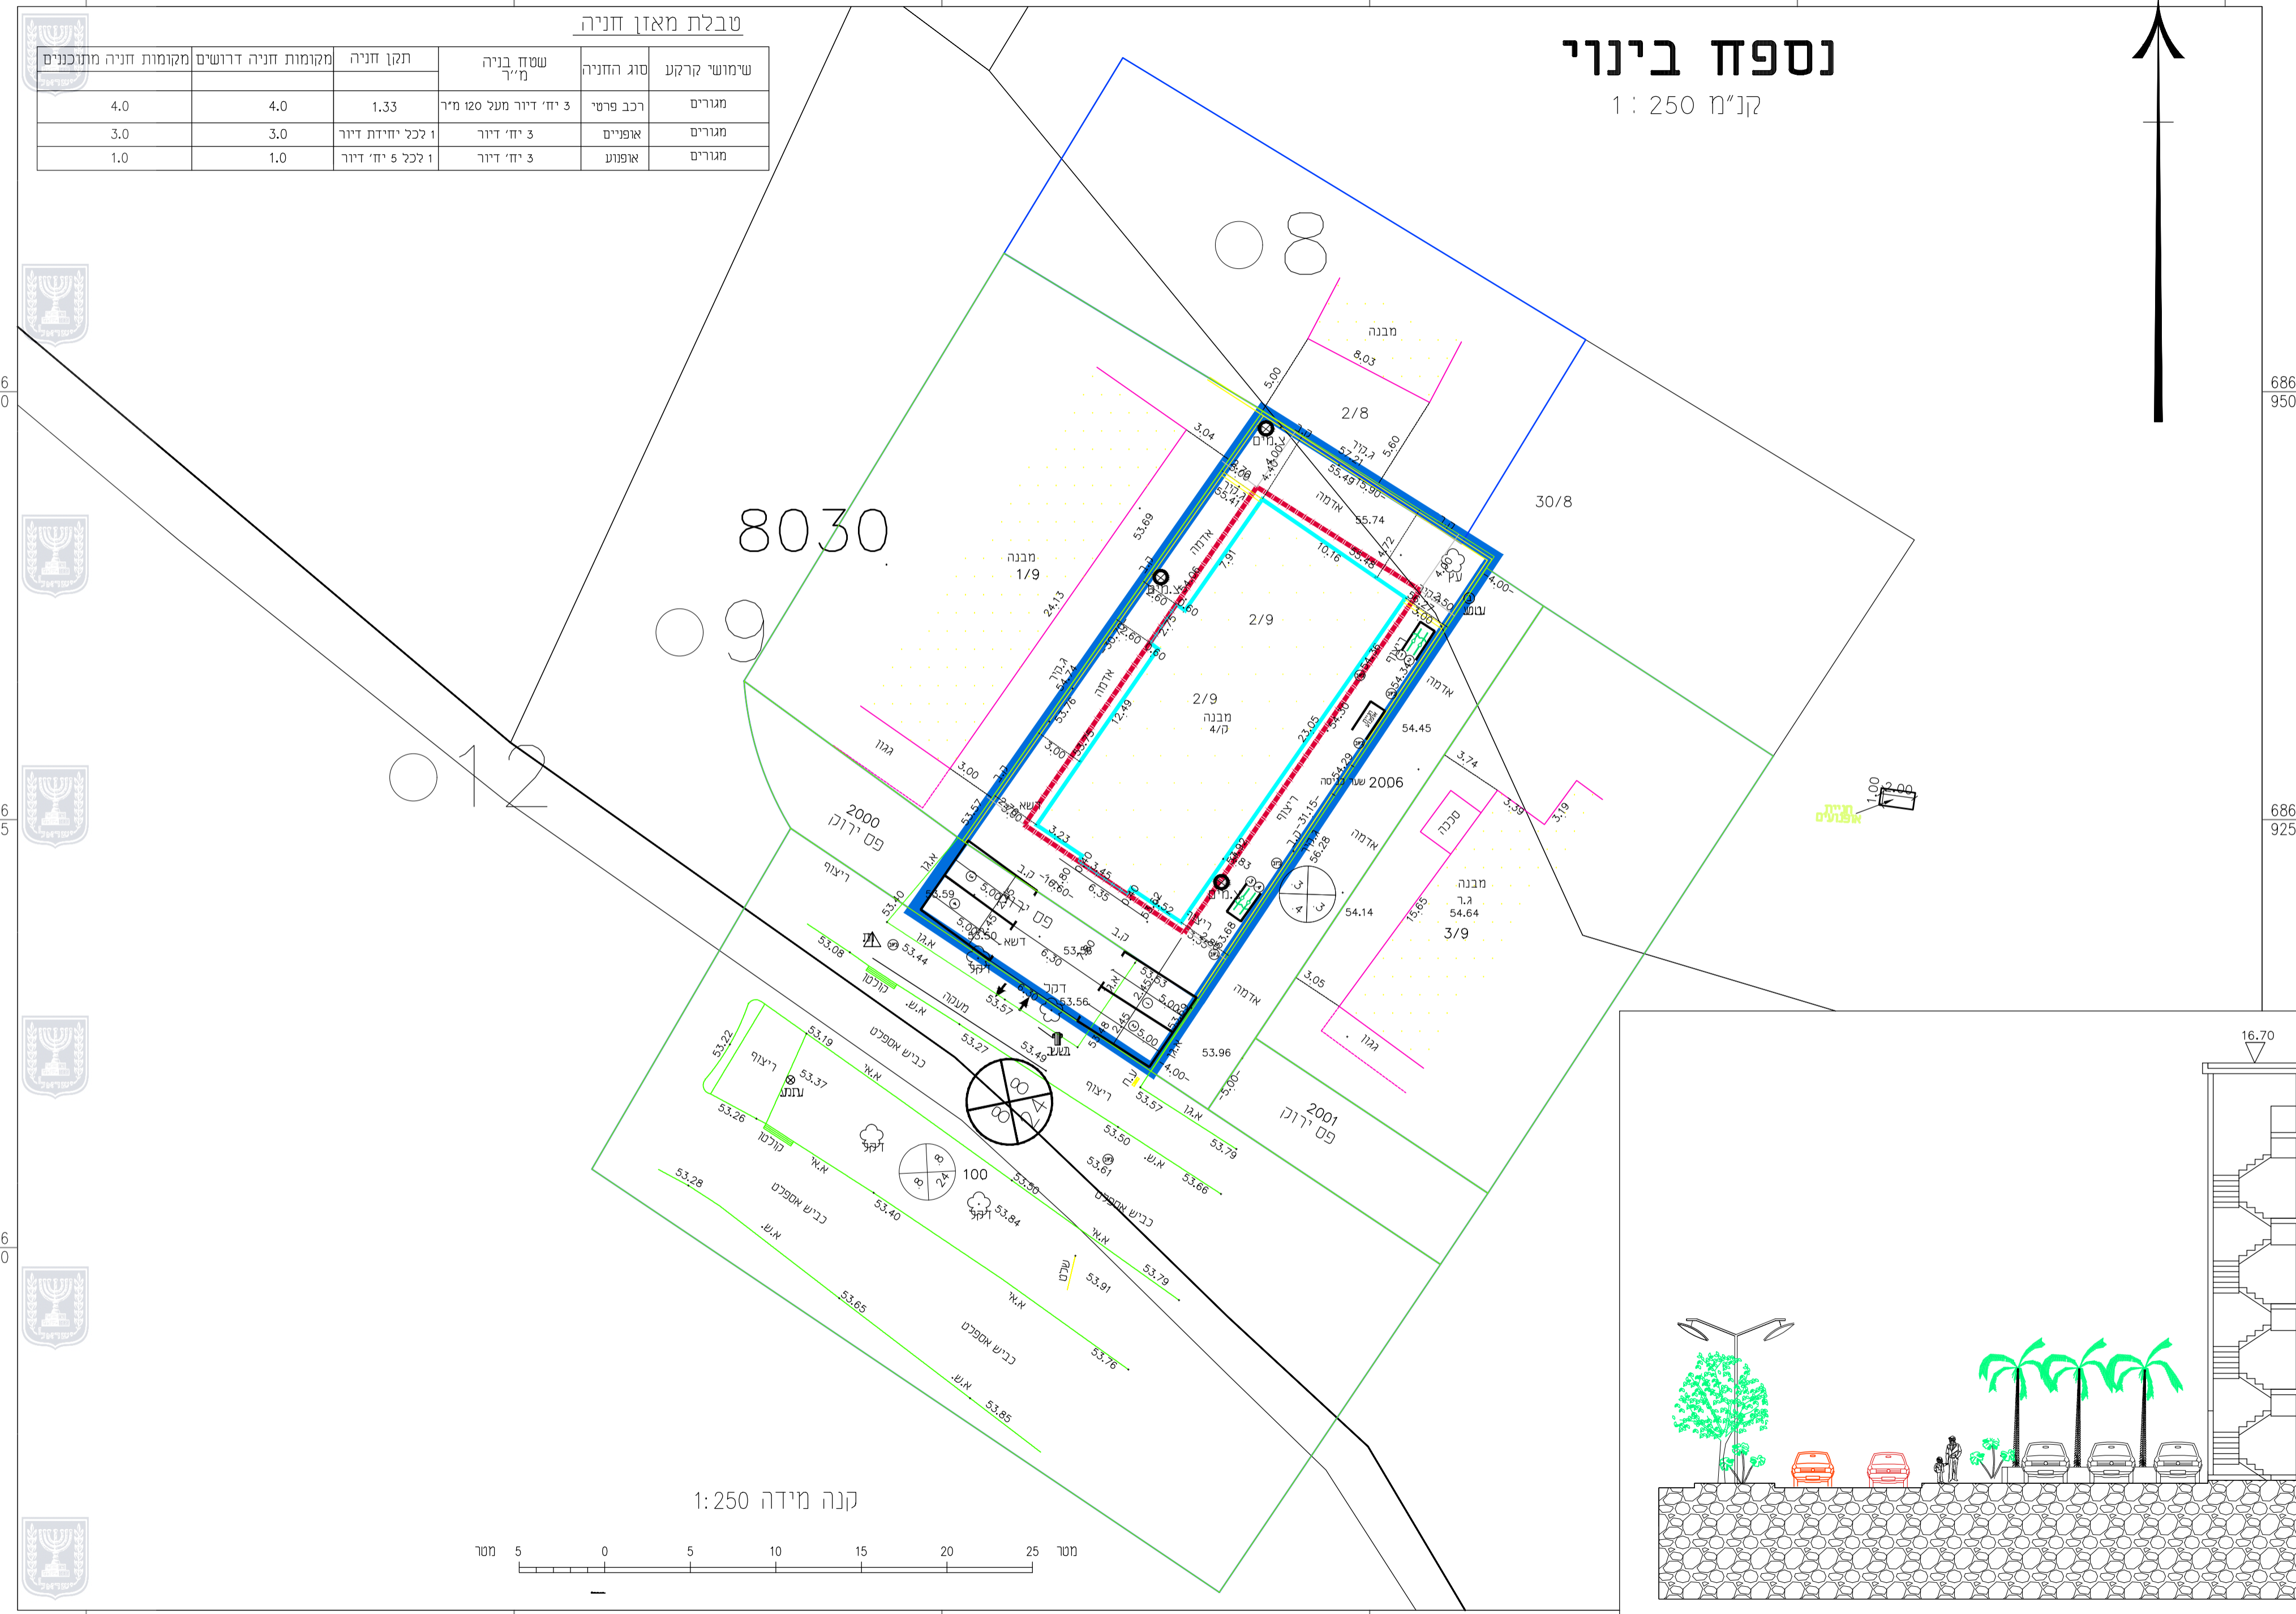


טבלת מאזן חניה


שימושי קרקע	סוג החניה	שטח בניה מ"ר	תקן חניה	מקומות חניה דרושים	מקומות חניה מתוכננים
מגורים	רכב פרטי	3 יח' דיור מעל 120 מ"ר	1.33	4.0	4.0
מגורים	אופניים	3 יח' דיור	1 לכל יחידת דיור	3.0	3.0
מגורים	אופנוע	3 יח' דיור	1 לכל 5 יח' דיור	1.0	1.0

נספח בינוי

קנ"מ 1:250

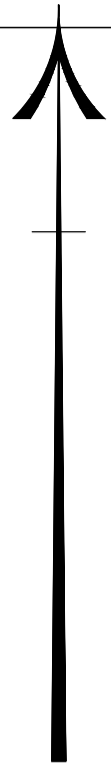

קנה מידה 1:250

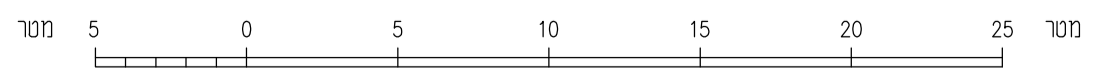


נספח בינוי
מס' 402-1004324
שם תכנית
דר גריר אבו ראם

נספח לתכנית מס' 402-1004324 גליון 1 מתוך 1

תחולה	מנחה
תיאור	נספח בינוי
תאריך עריכת הנספח	20/07/2021

רשימת התרשימים	קנ"מ
מצב קיים	קנ"מ 1:250
תרשים סביבה	-
תרשים סביבה	-
שם תרשים	-

שמות וזחתימות:	
שם:	ע.והאב ע.ראזק
שם תאגיד:	שם התאגיד
עורך הנספח	זחתימה:

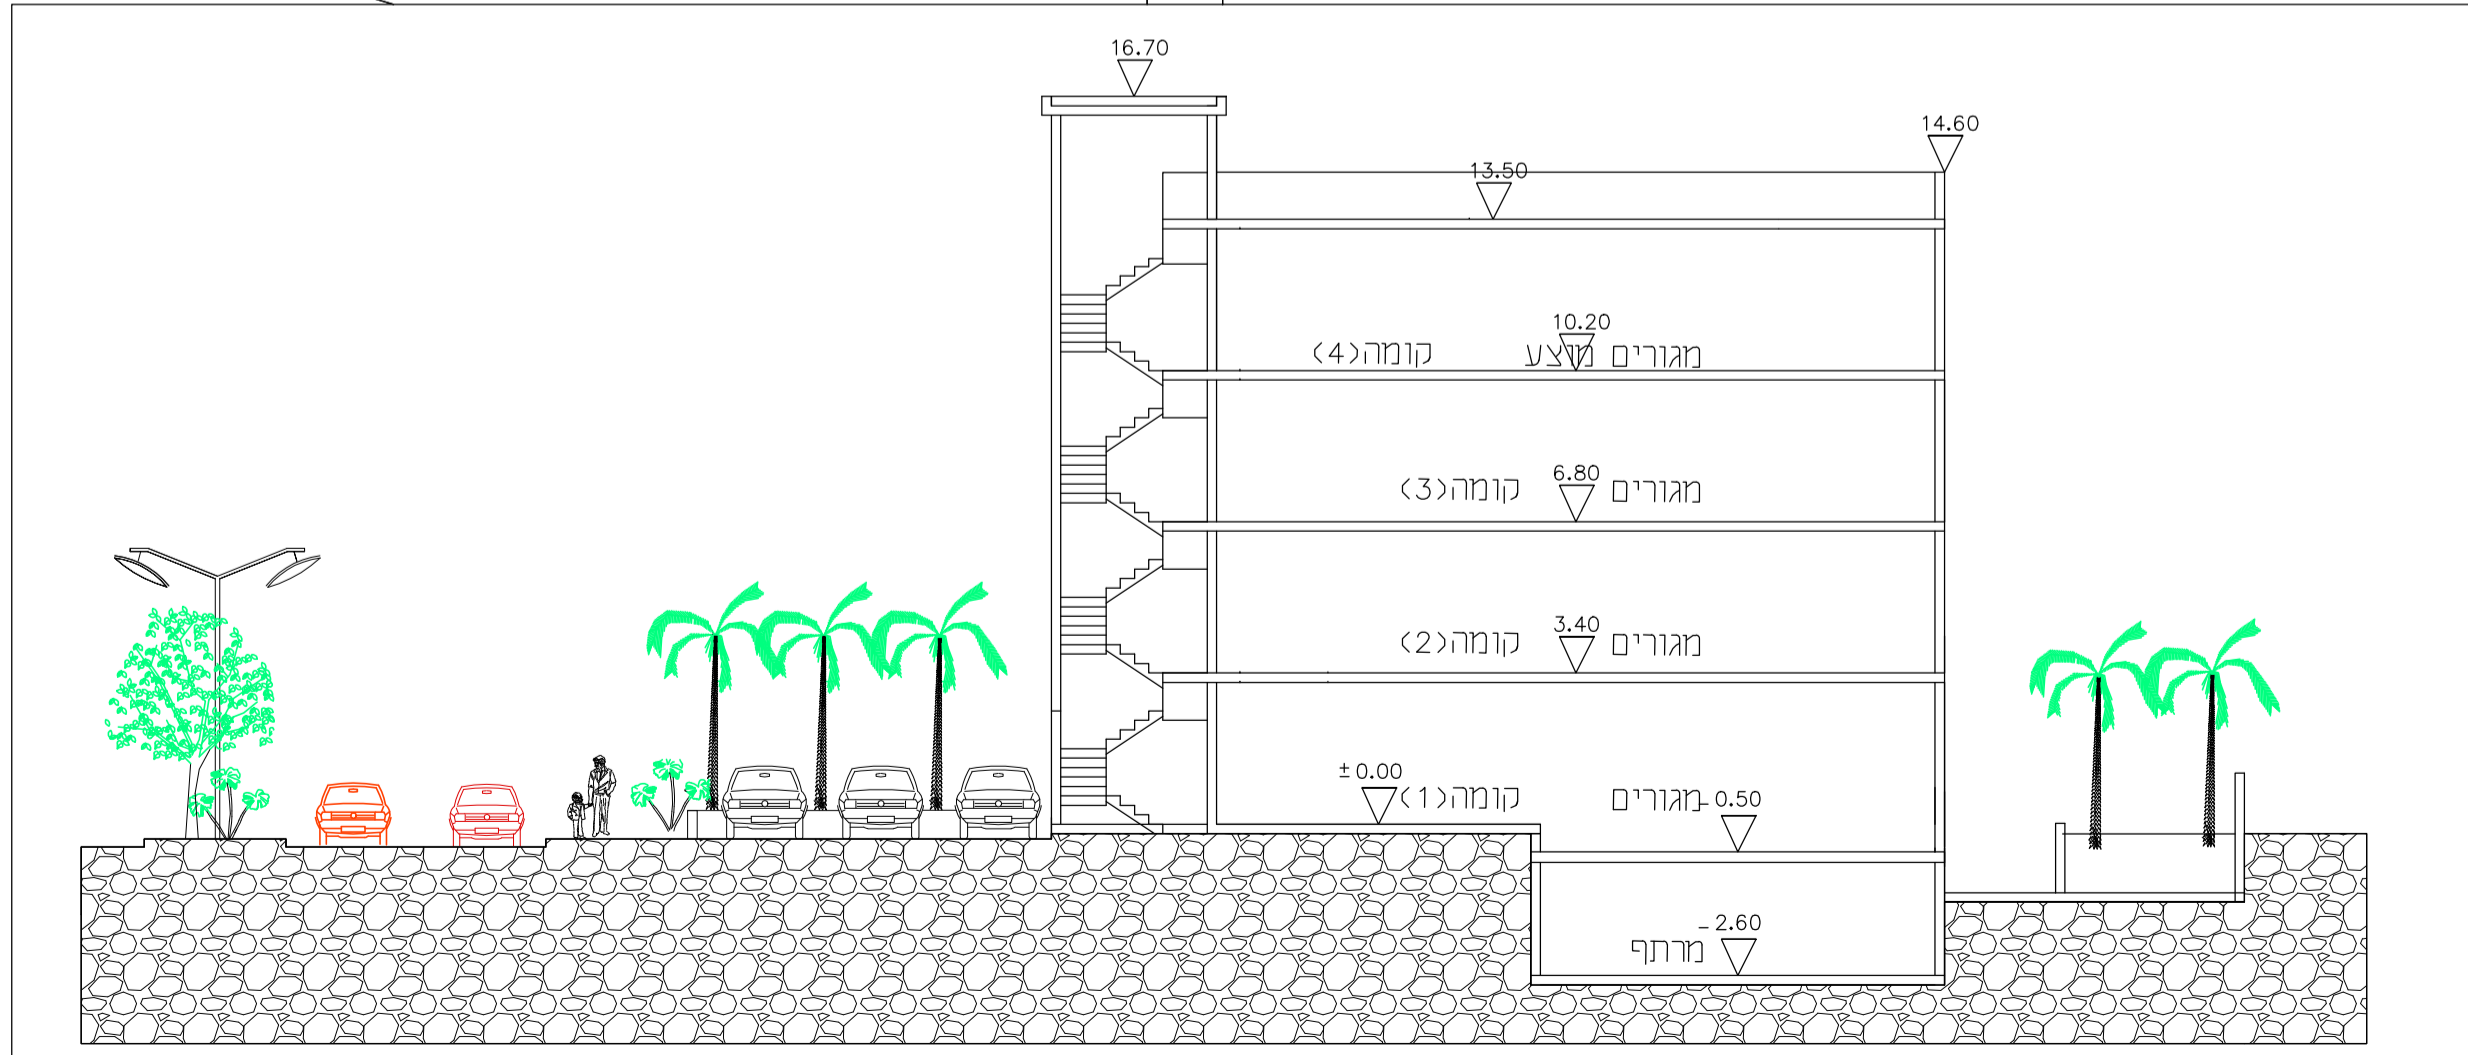

זוהד טיפוסי א-א