


חתך ב-ב

1:500

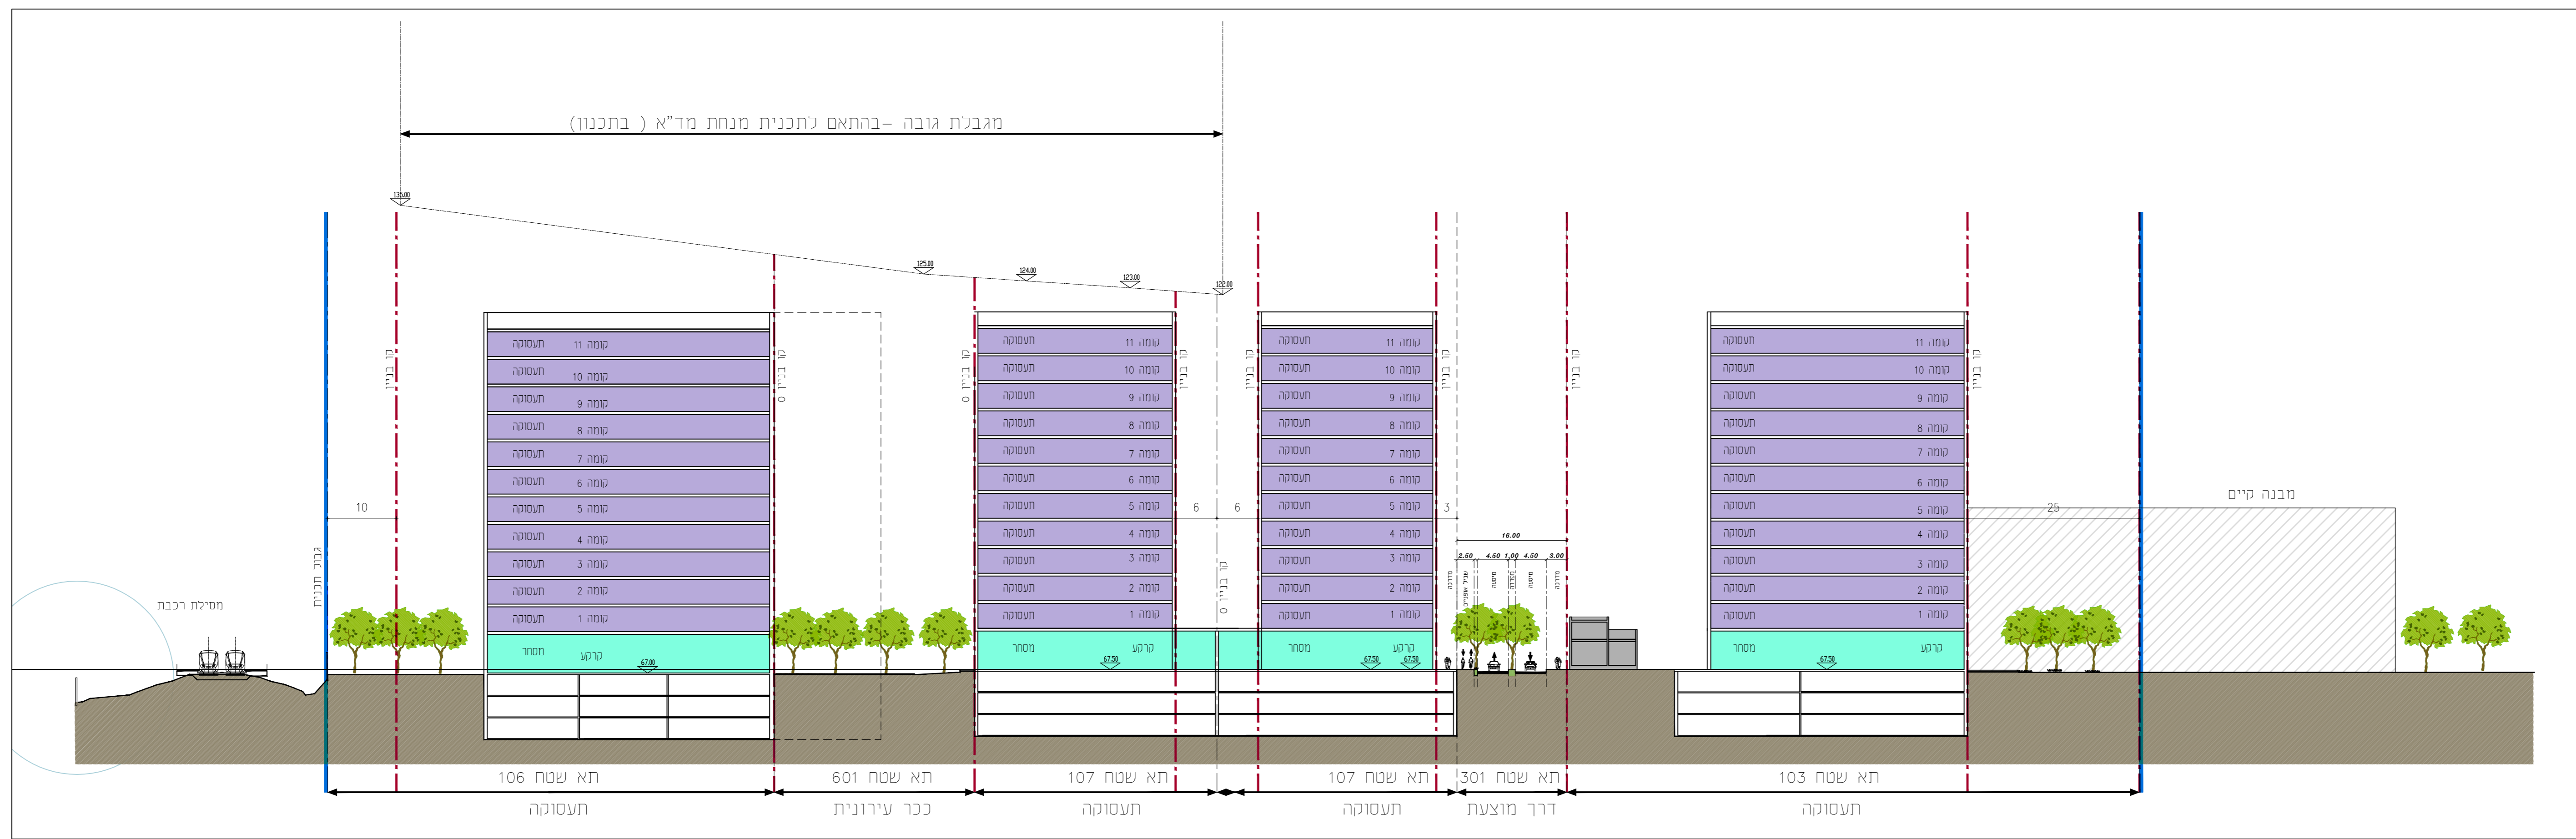

חתך א-א

1:500

חוק התכנון והבניה, התשכ"ה - 1965  
 תכנית מתאר מקומית


מס' 415-0400945

הקריה הרפואית רמלה

נספח חתכים גליון 1 מתוך 1

שם הנספח	קנימ
חתכים	1:500

תאריך 27.07.2023

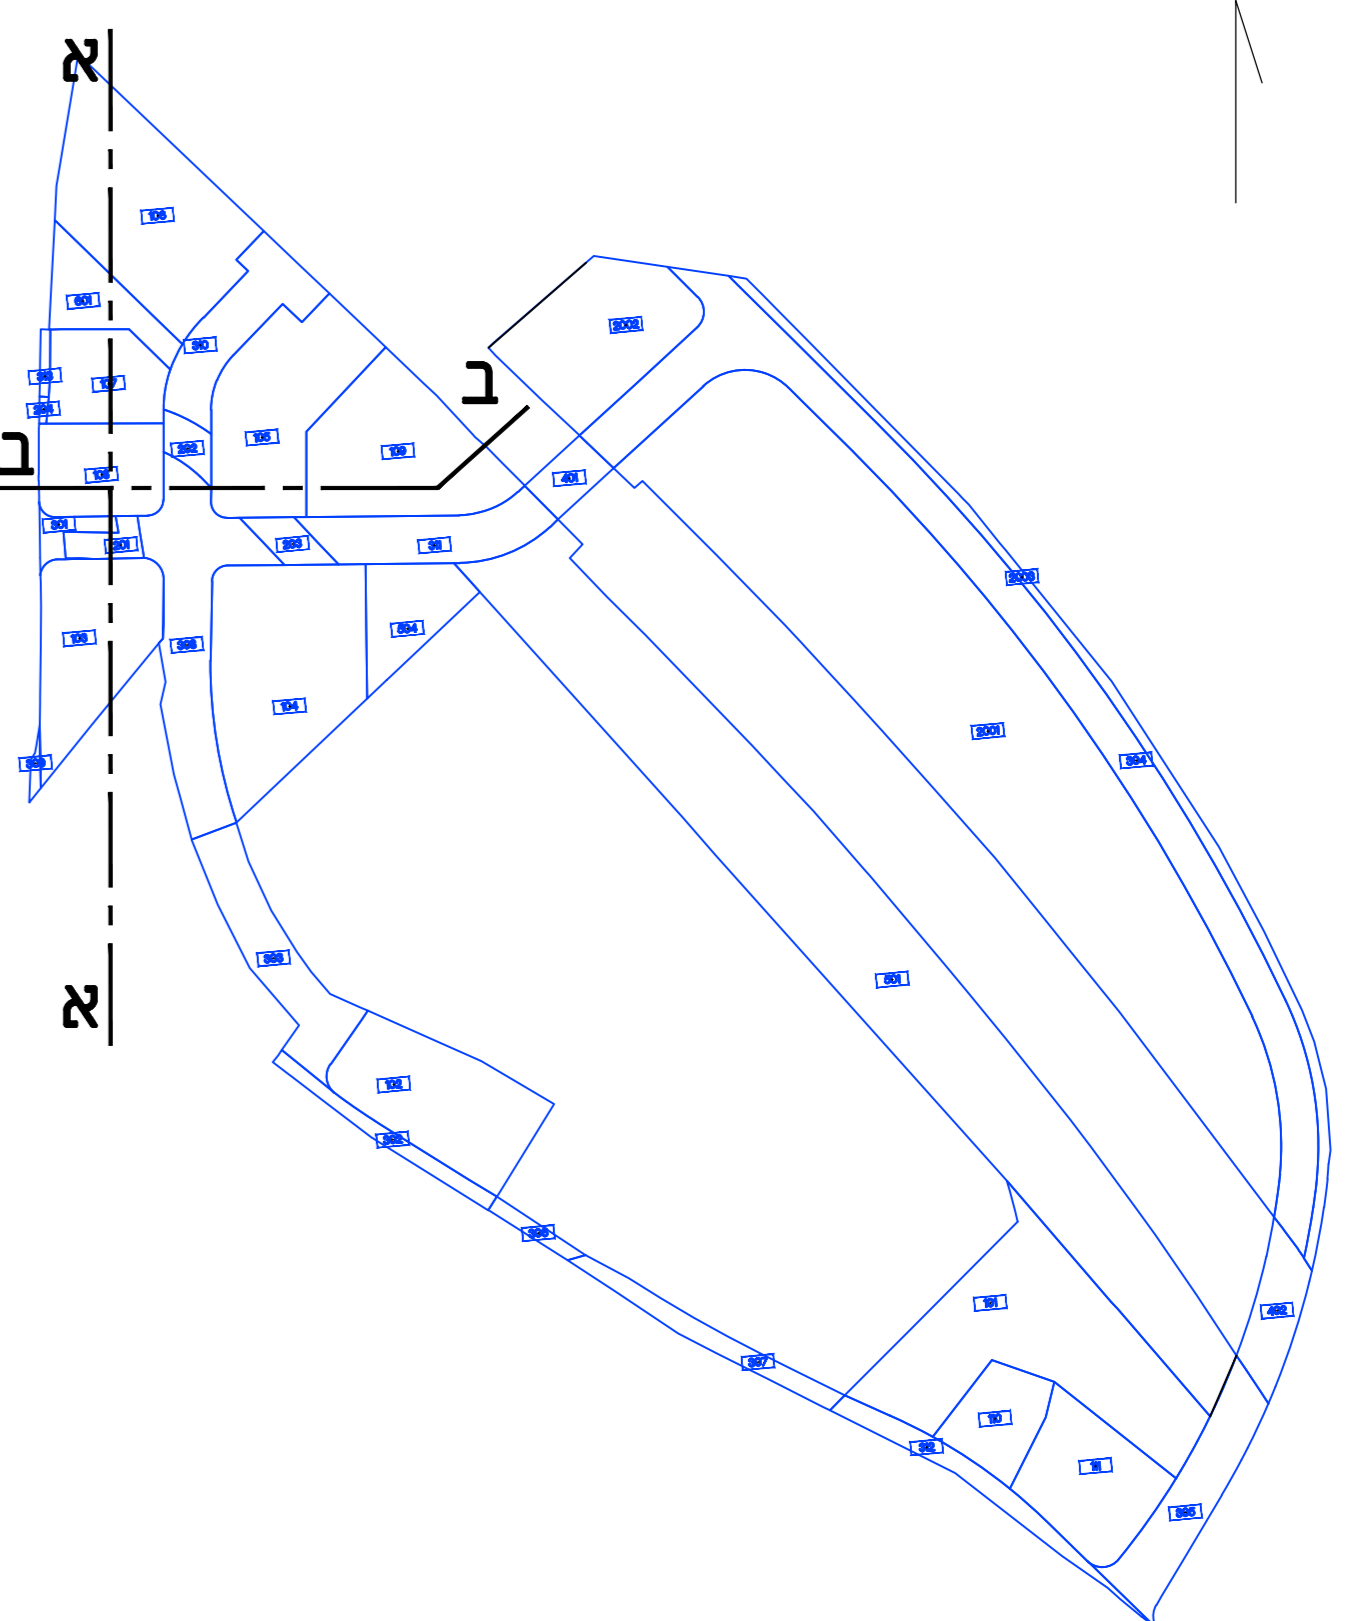

מראה חתכים ללא קנה מידה

שטות וחתימות:

עורך התוכנית	שם: יואב הששוני	חתימה:
תאריך:	ד.ס. בניין ערים	