מינהל התכנון
חוק התכנון והבניה, התשכ"ה - 1965
מחוז מרכז
הועדה המחוזית החליטה ביום :
20/03/2022
לאשר את התוכנית
28/06/2022
תאריך ע"מ יו"ר הועדה המחוזית

תכנית 455-0383331 נספח ניקוז 11:03:31 23/06/2022

חתך 1–1

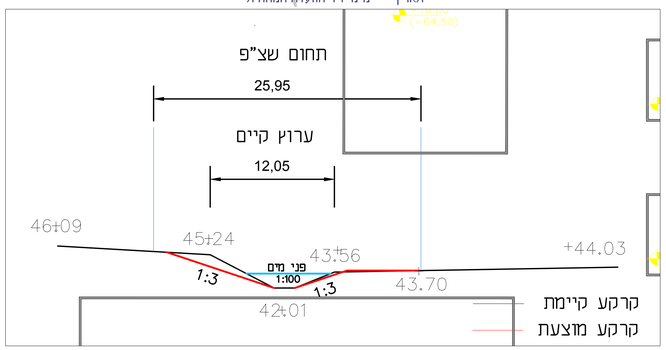

חתך 2–2

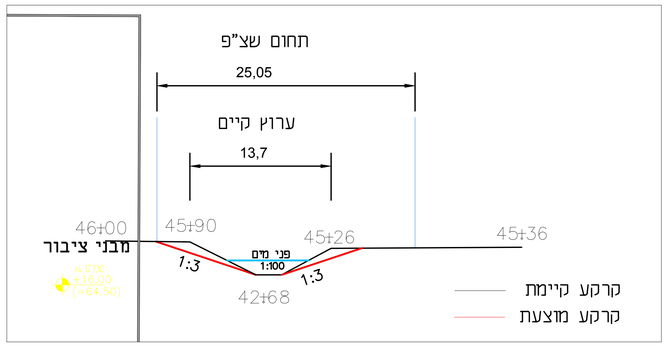

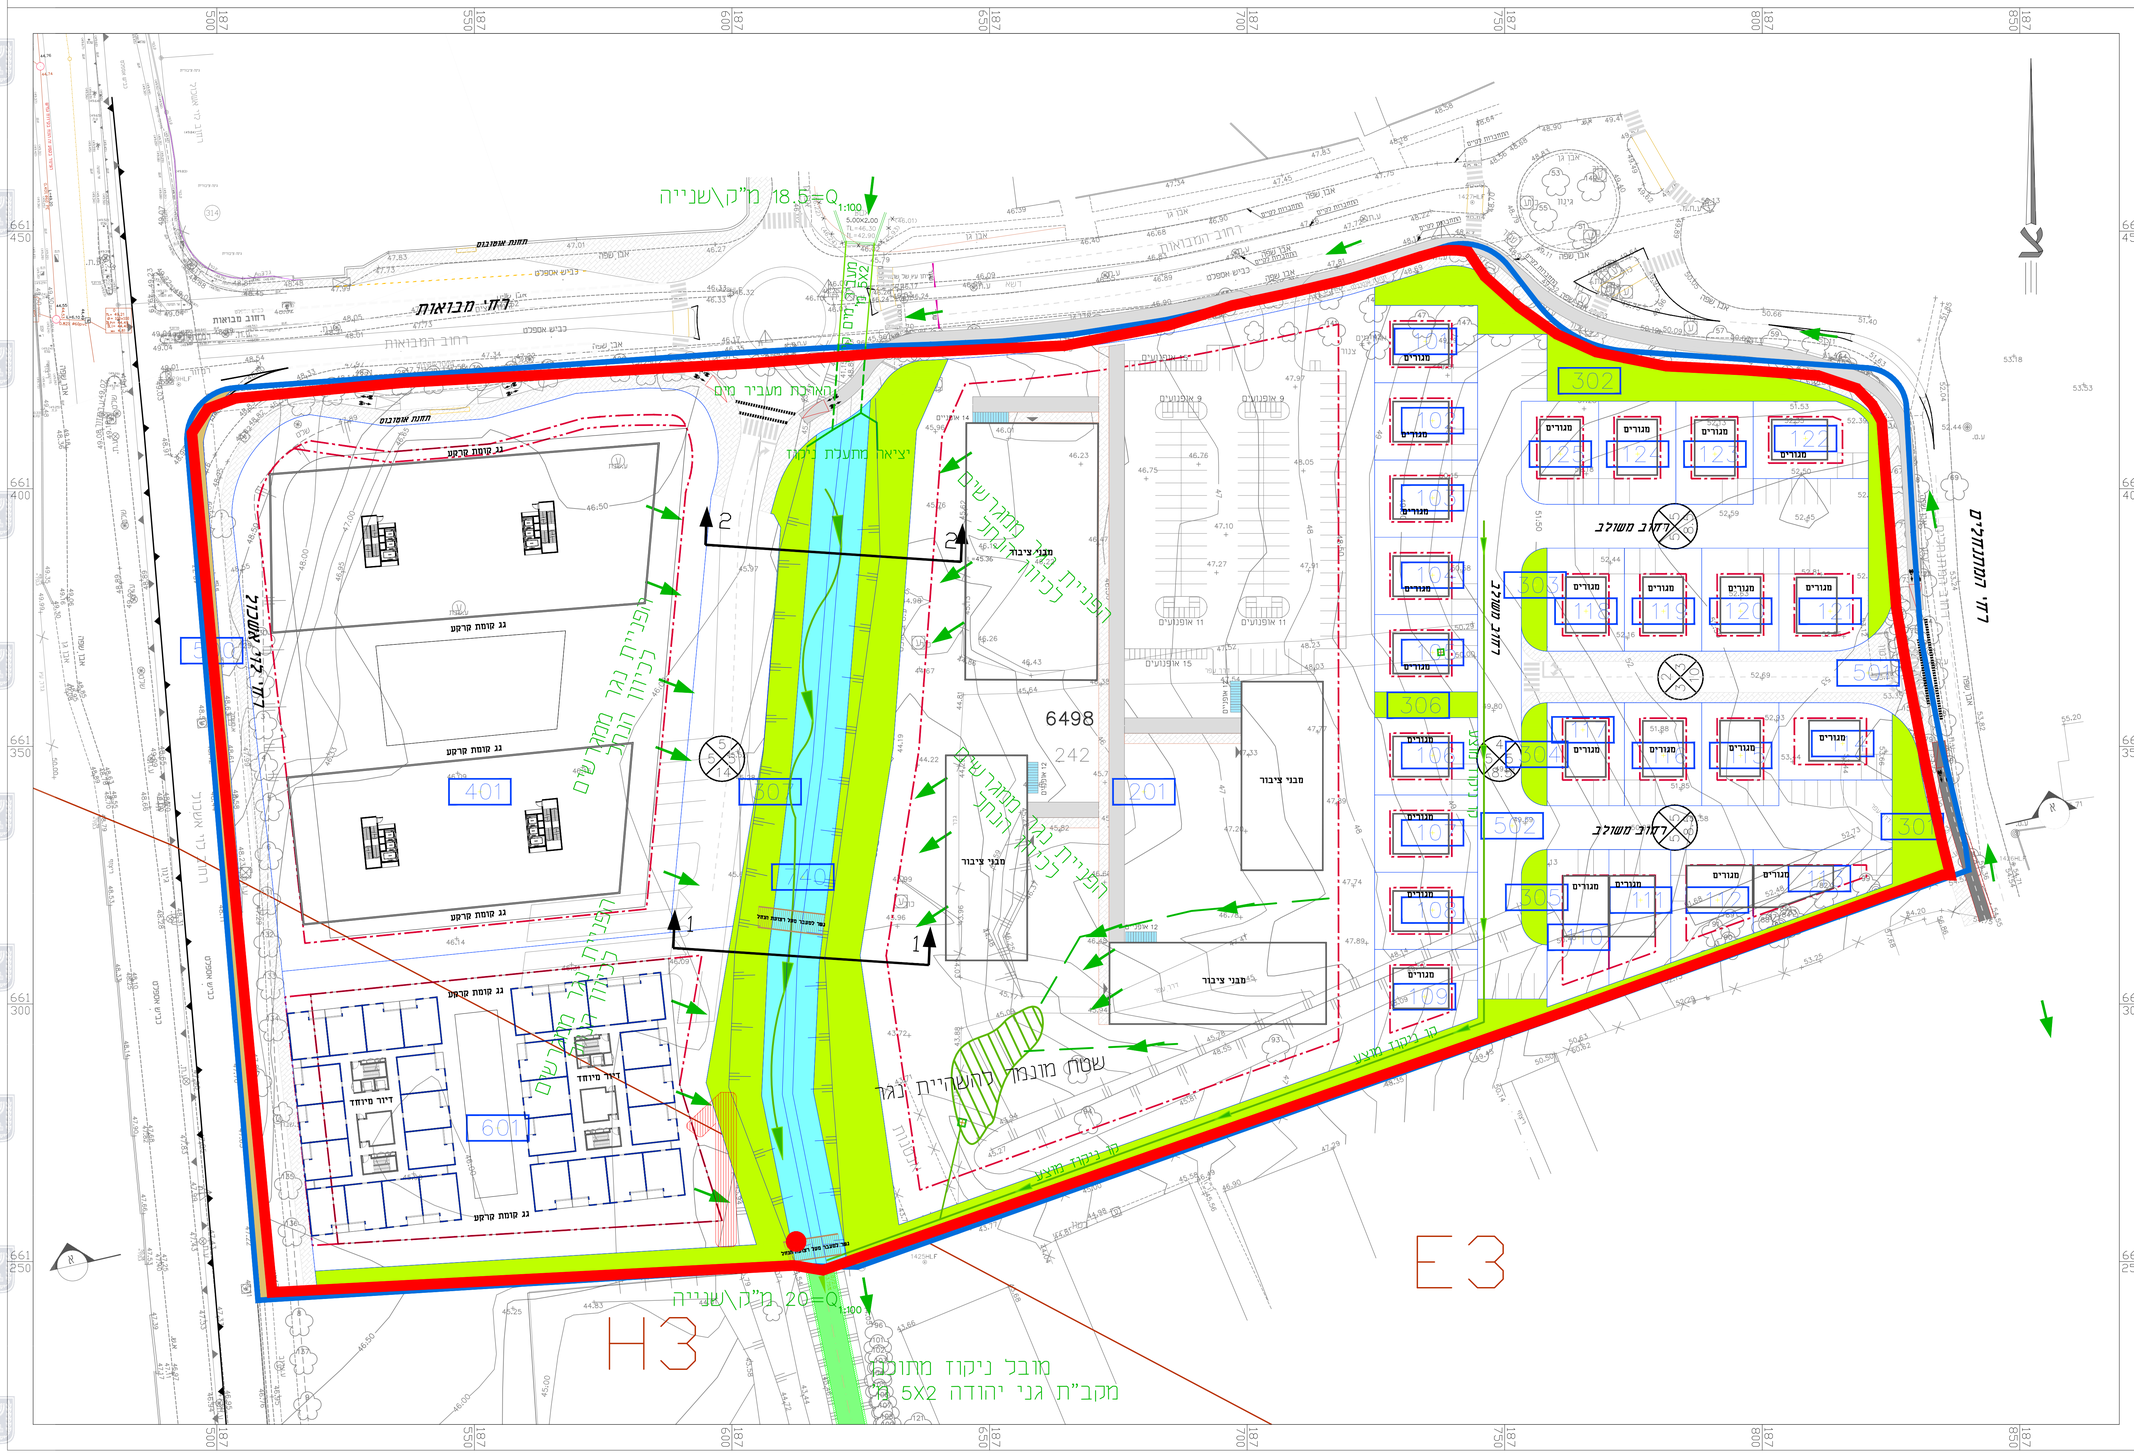

מקרא

- קו ניקוז מוצע
- כיוון זרימה
- גבול אגן

7	עדכון רקע	17.05.22	אכון
6	עדכון רקע	12.09.21	אכון
5	הוספת אגן	14.07.21	אכון
4	הערות מובל נחל אונו	30.05.21	אכון
3	הערות רשות ניקוז	22.03.21	אכון
2	תחכי נחל	23.02.21	אכון
1	עדכון כללי	26.02.20	יסמין

שינוי מס' | עדכון שינוי DATE | חתימה SIGNATURE

בעיון 09.01.2020 כמכרז ביצוע

סירקין- בוכנר- קרנברג
מהנדסים יועצים בע"מ
רח' אינשטיין 14 ת.ד. 7562
פתח תקוה 49170
טל: 03-9239004 פקס: 03-9239003
office@sbk-eng.co.il

שם הפרויקט PROJECT NAME
סביון
סביון גני יהודה- מתחם כניסה

נושא הצגיון SUBJECT OF DRAWING
נספח ניקוז

נושא עבור PREPARED FOR
אפריקה ישראל

DESIGN	יסמין	SCALE 1:500	מס' תכנית 010-12-950/ 1
DRAWN	יסמין	DATE 09.01.2020	
CHECKED	אכון	מידות הגיליון: 750*950	FILE 00101012.dwg
APPROVE	אכון		

21.06.2022

חוק התכנון והבניה, התשכ"ה -1965
תכנית מתאר מקומית

מס' 455-0383331

הכניסה לסביון

נספח ניקוז

מחוז	מרכז
מרחב תכנון מקומי	מצפה אפק
רשות מקומית	סביון
שוב	
מקום	-
תכנית בסמכות	ועדה מחוזית
איחוד וחלוקה	-
התכרים אין הרשאות	תכנית שמכוחה ניתן להוציא התכרים אין הרשאות
תאריך	17.05.2022