





נספח עצים בוגרים

נספח לתכנית מס' **418-0841833**

הוספת זכויות בניה ברחוב הי באייר 109

גליון 1 מתוך 1

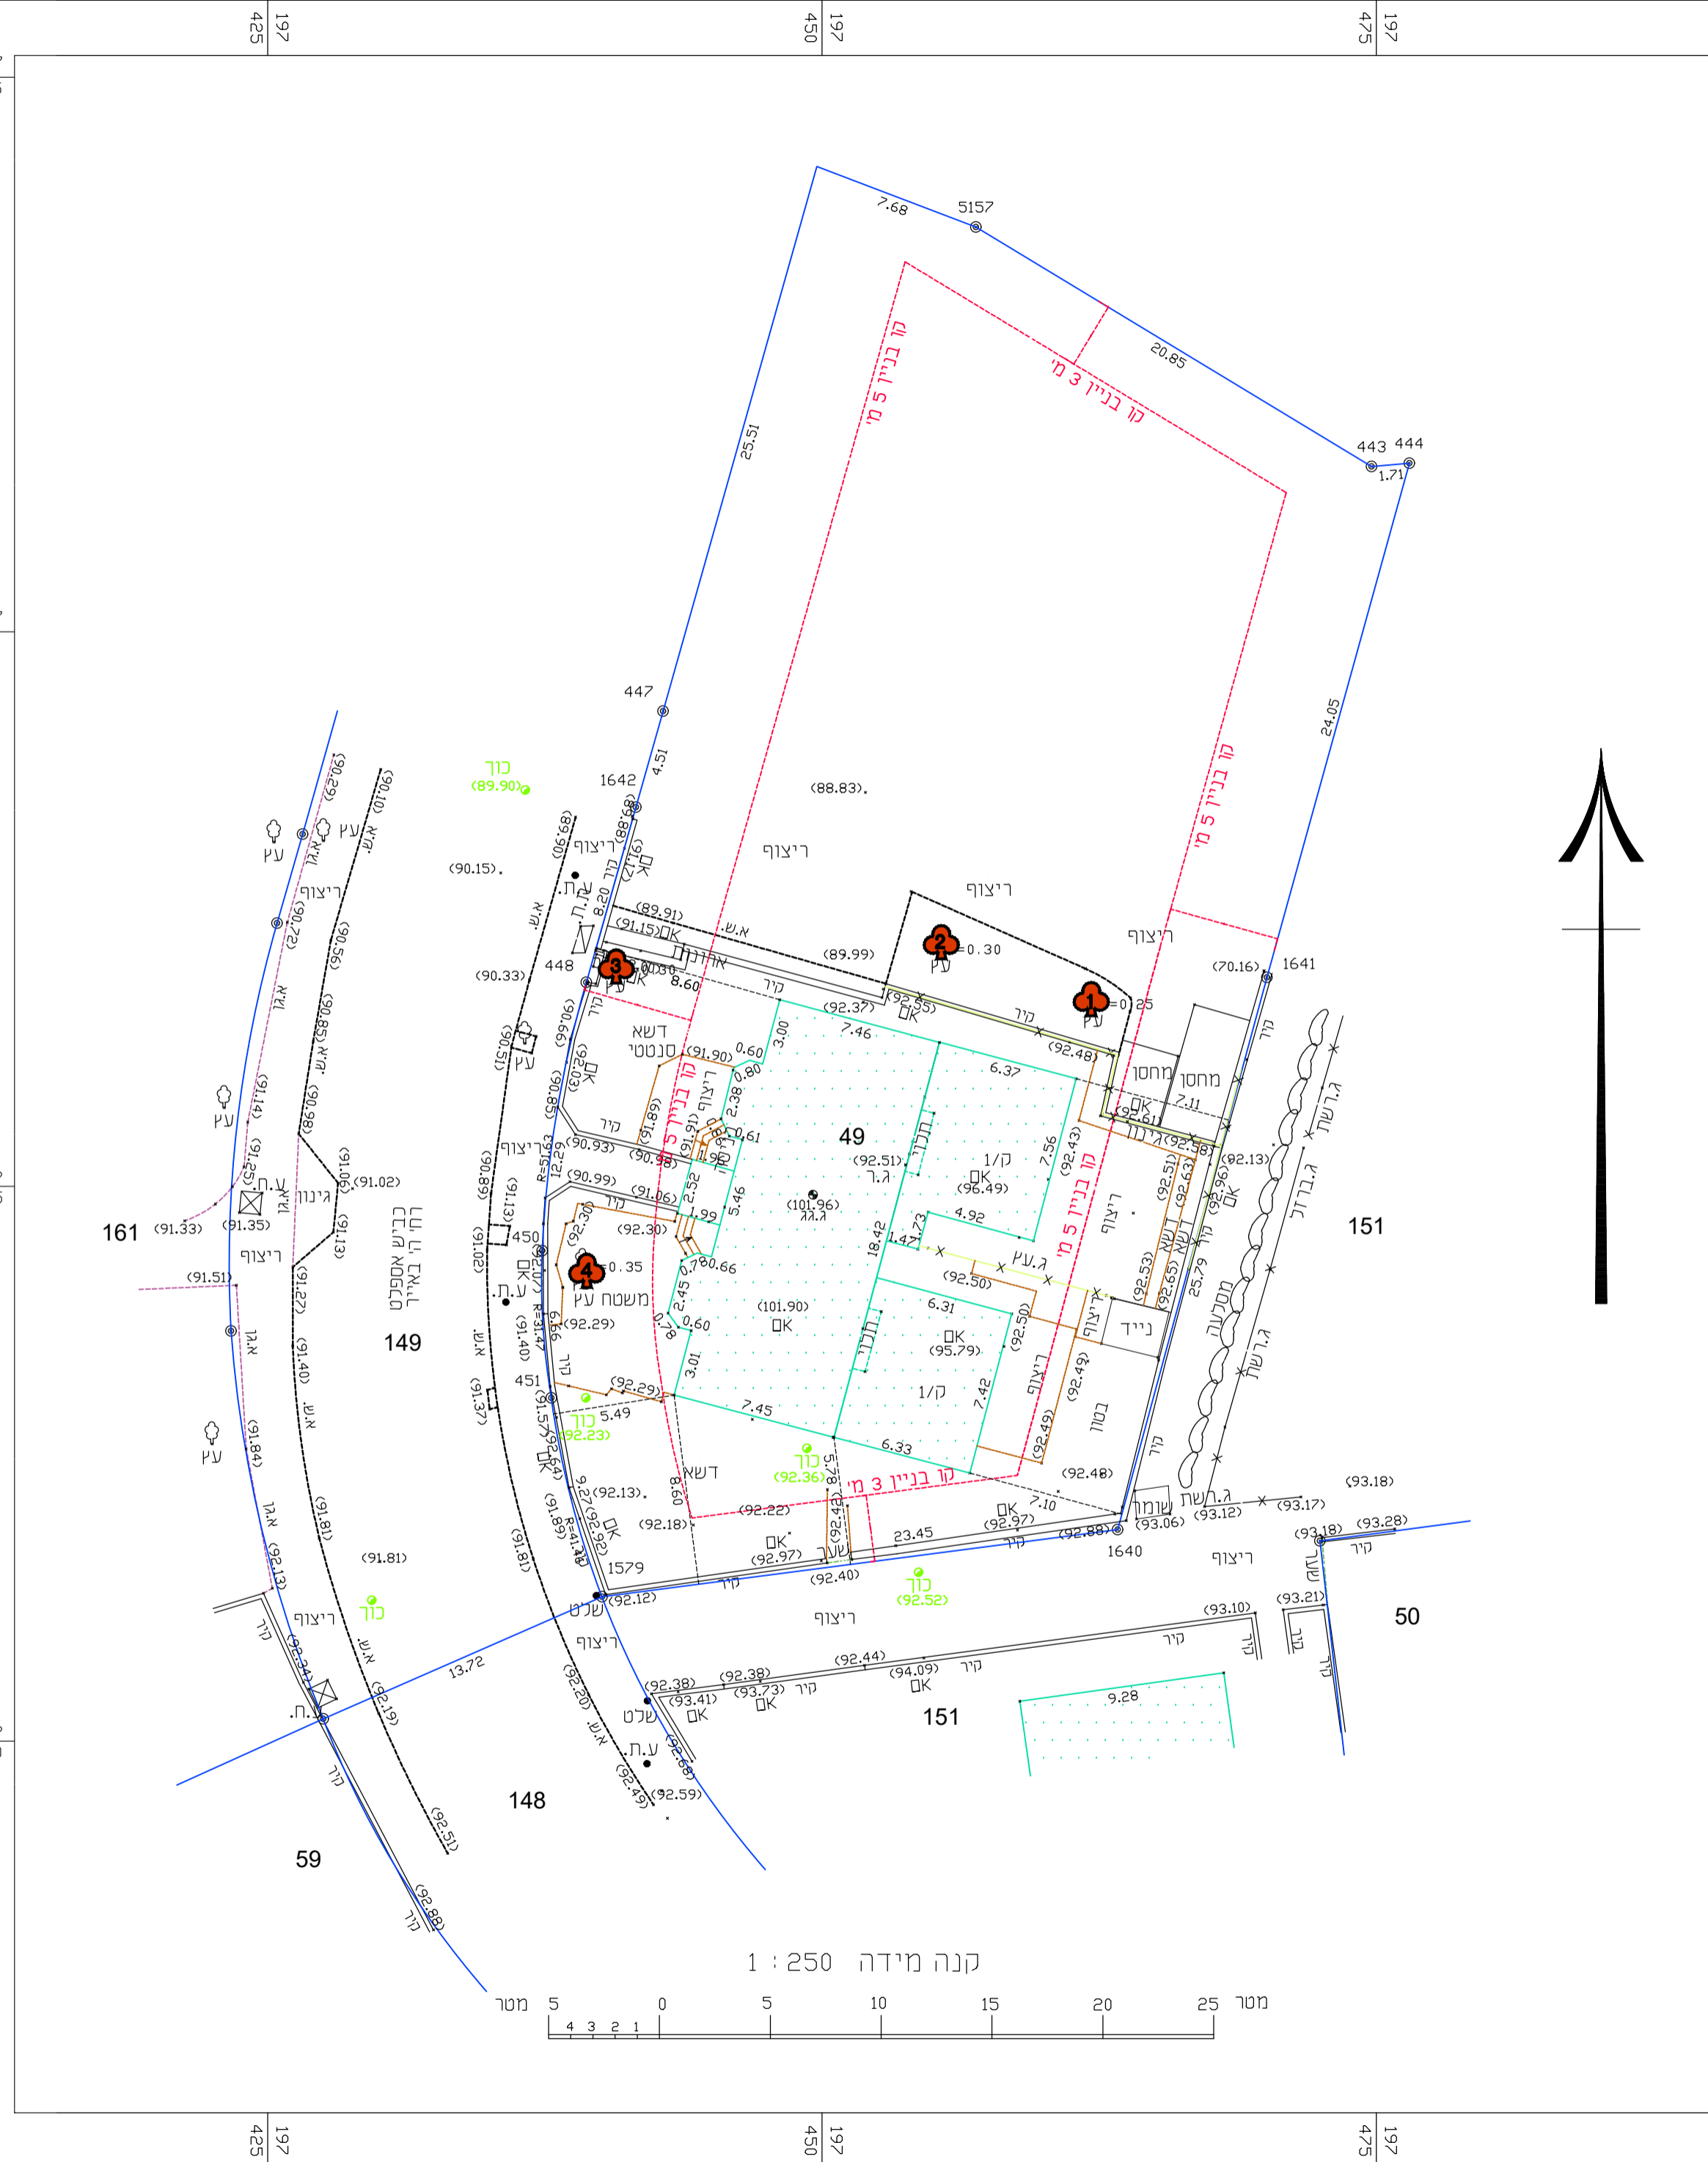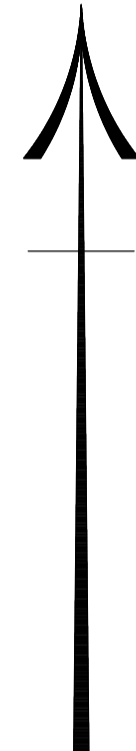

תחולה	רקע
תיאור	נספח עצים
תאריך עריכת הנספח	01.06.2022

קנ"מ 1:250

גוש	5485	חלקה	49
-----	------	------	----

שמות וזתימות:

שם:	עו"ד ארז גיאת	עורך הנספח
תאגיד:		

מקרא:

 עץ לשימור -