




חתך א - א
 קנ"מ 1 : 250

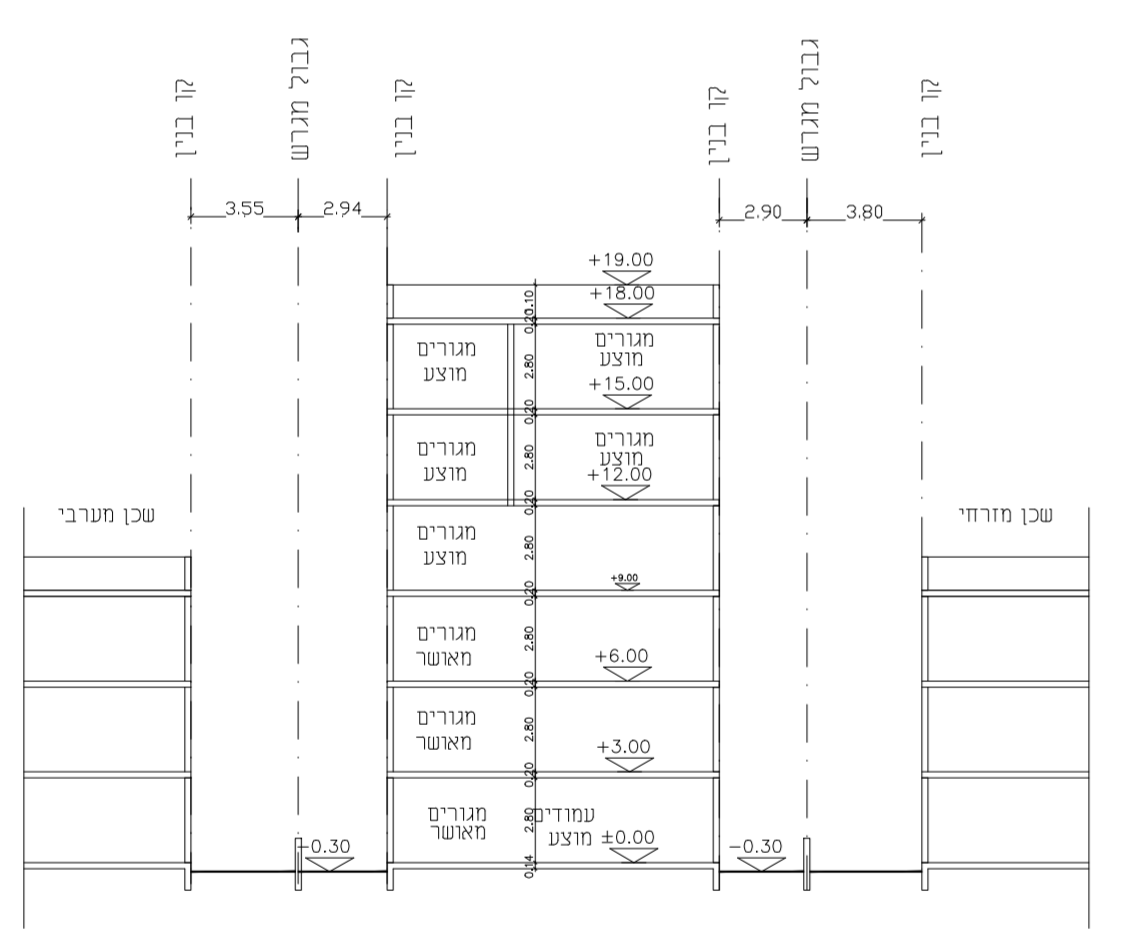


חתך ב - ב
 קנ"מ 1 : 250

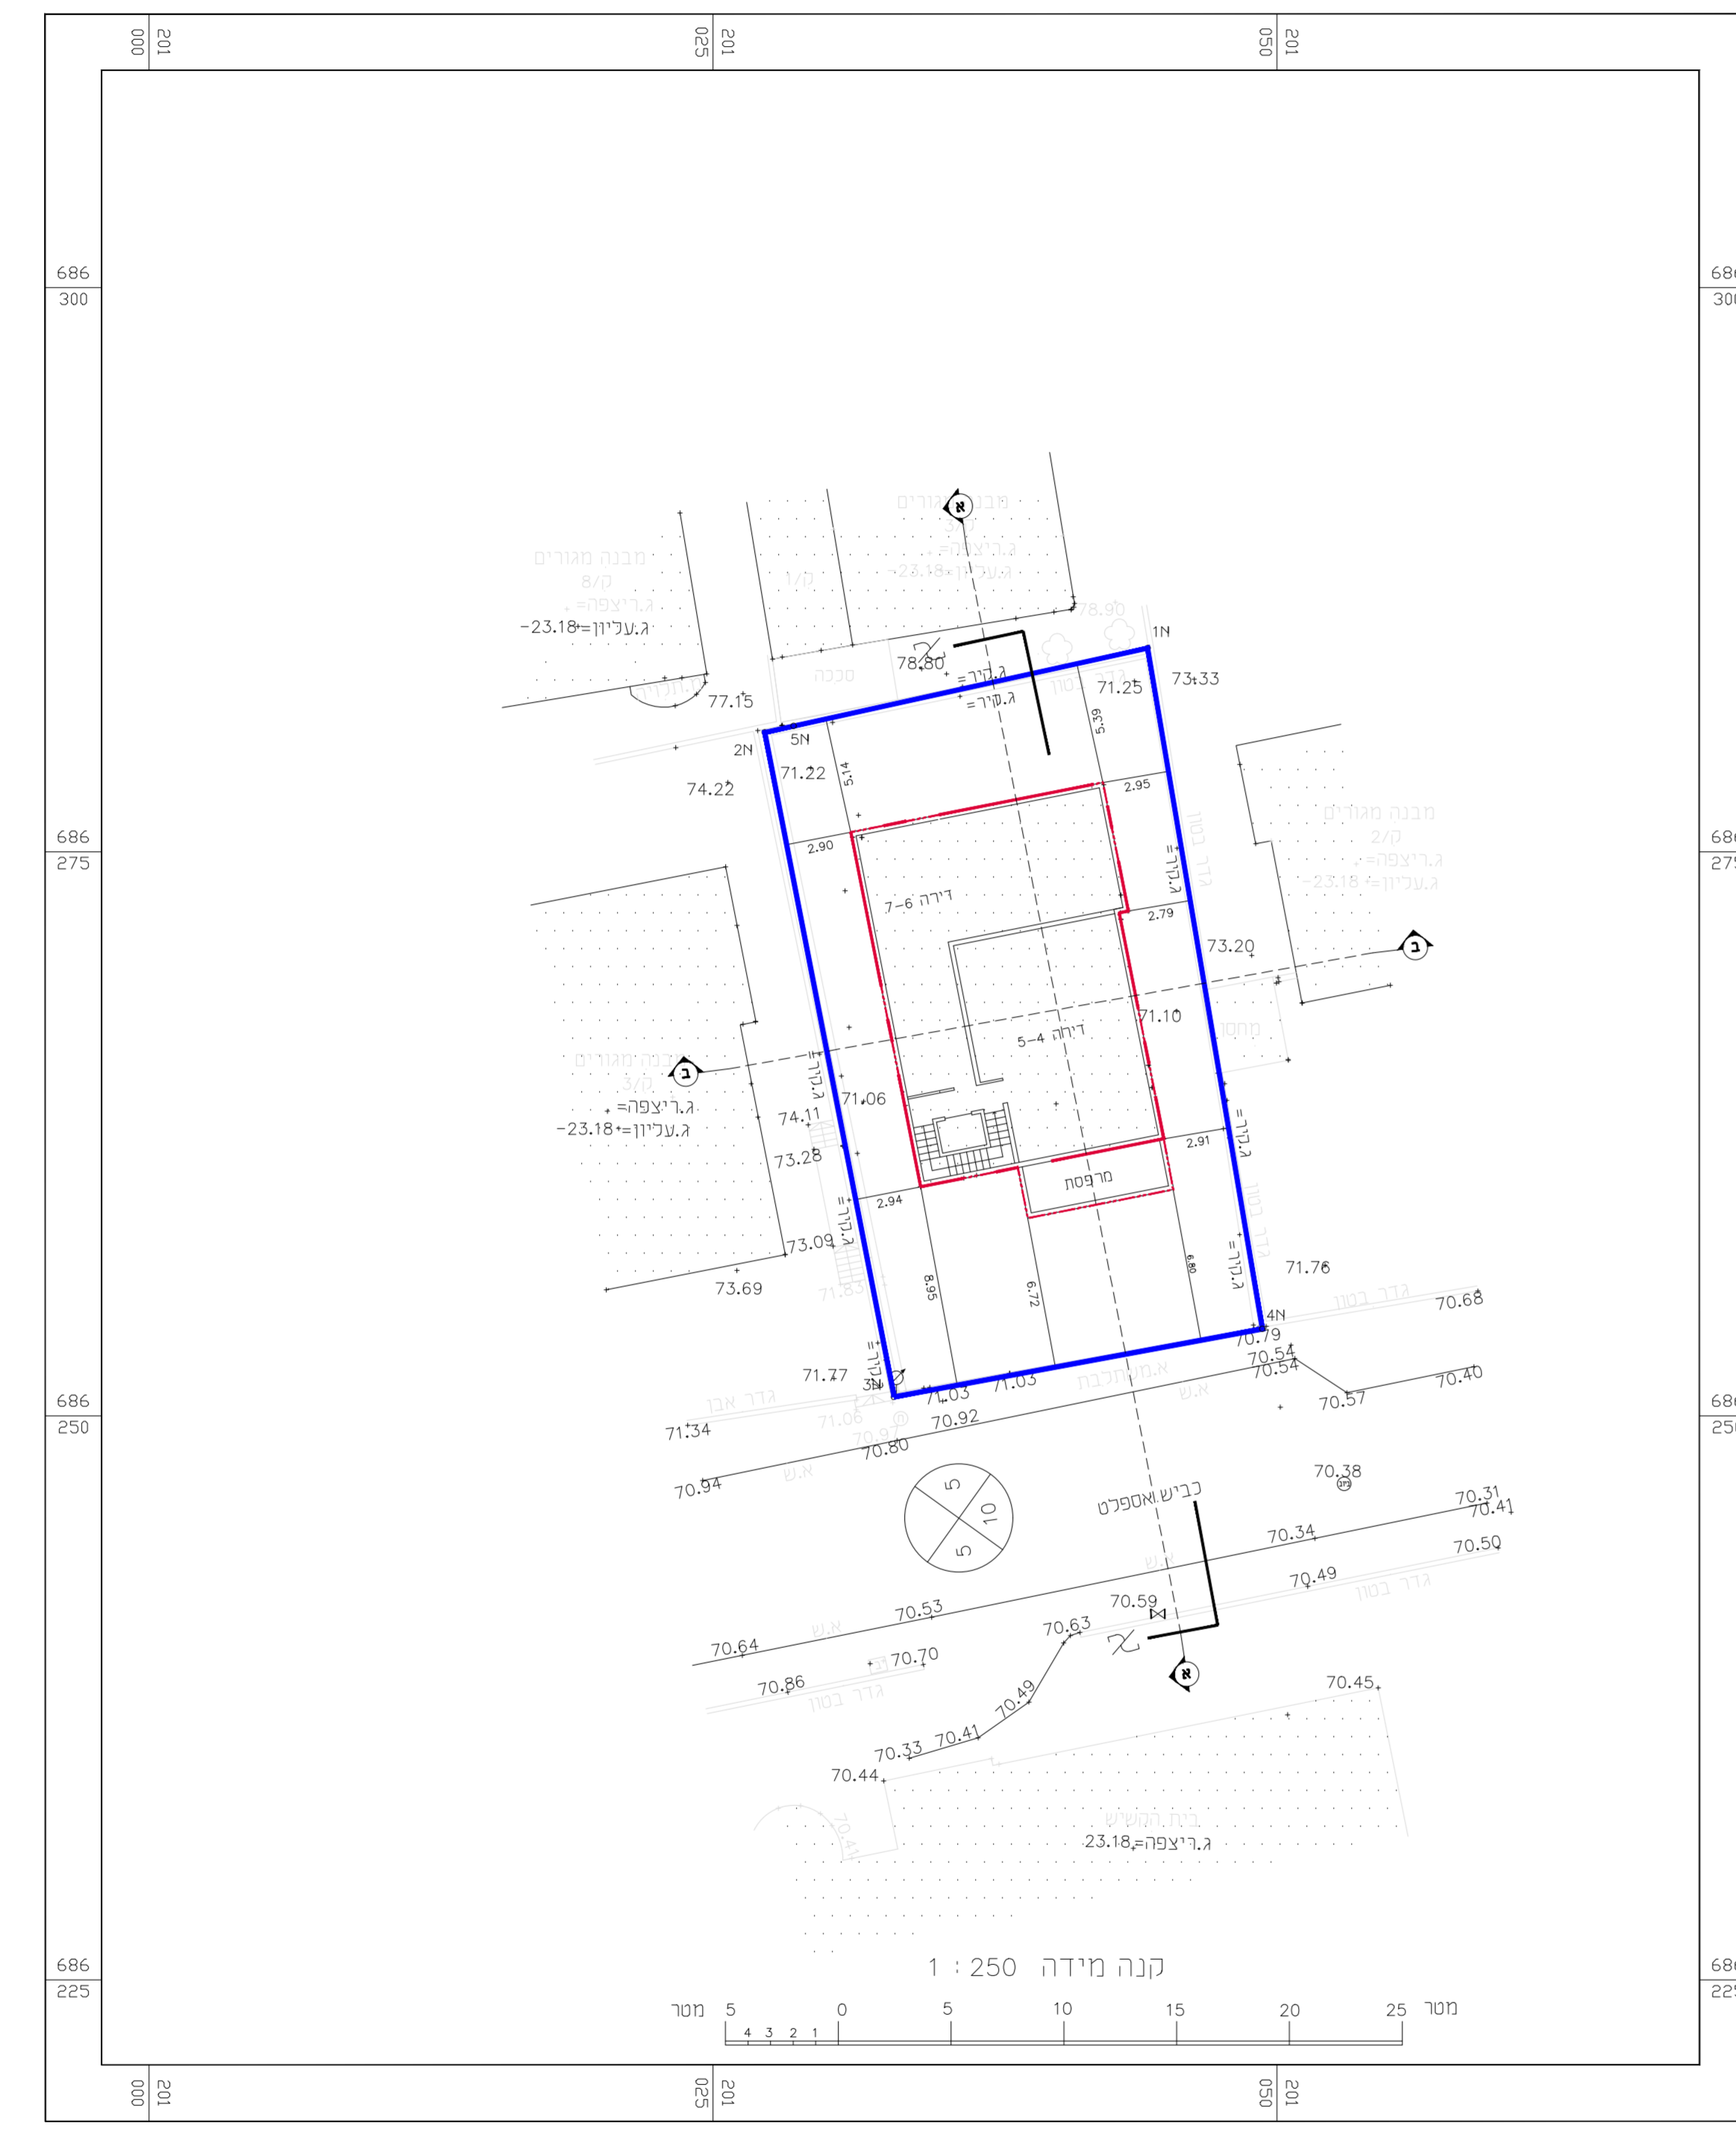

דירות 7-4
 תכנית קומה ד-ה
 ק.מ. 1 : 250

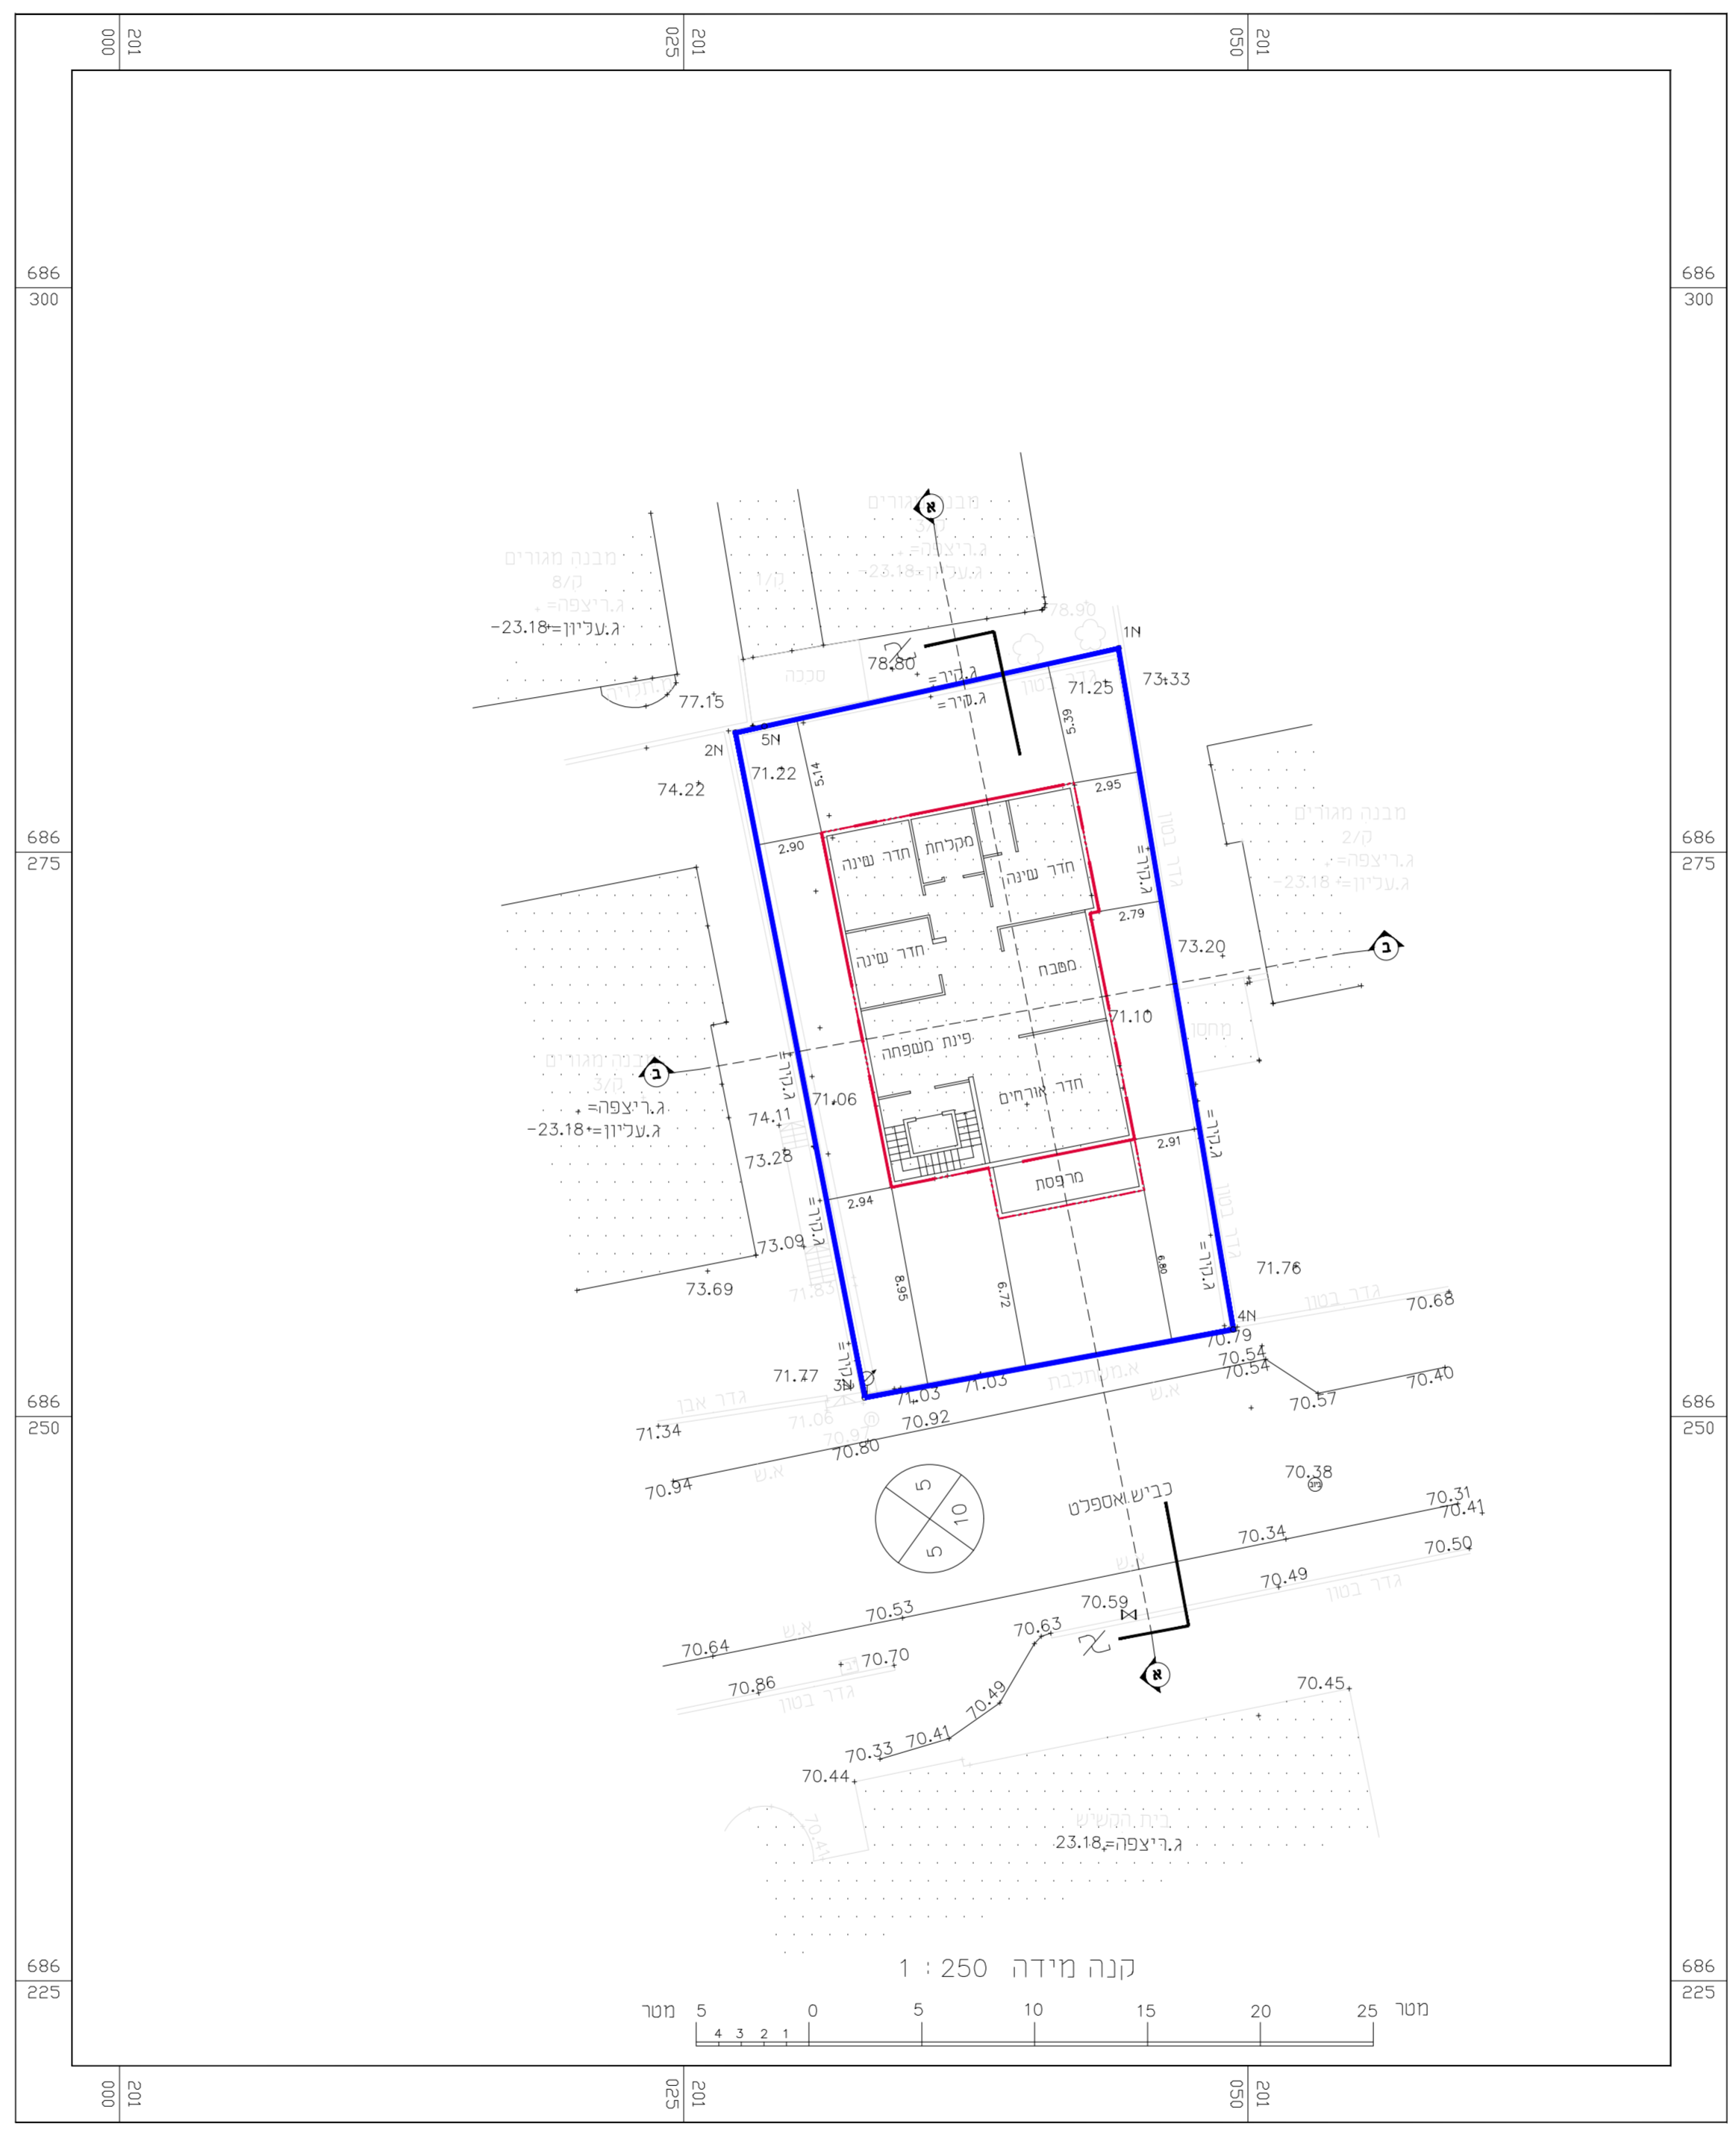

דירות 3-1
 תכנית קומות א-ב-ג
 ק.מ. 1 : 250

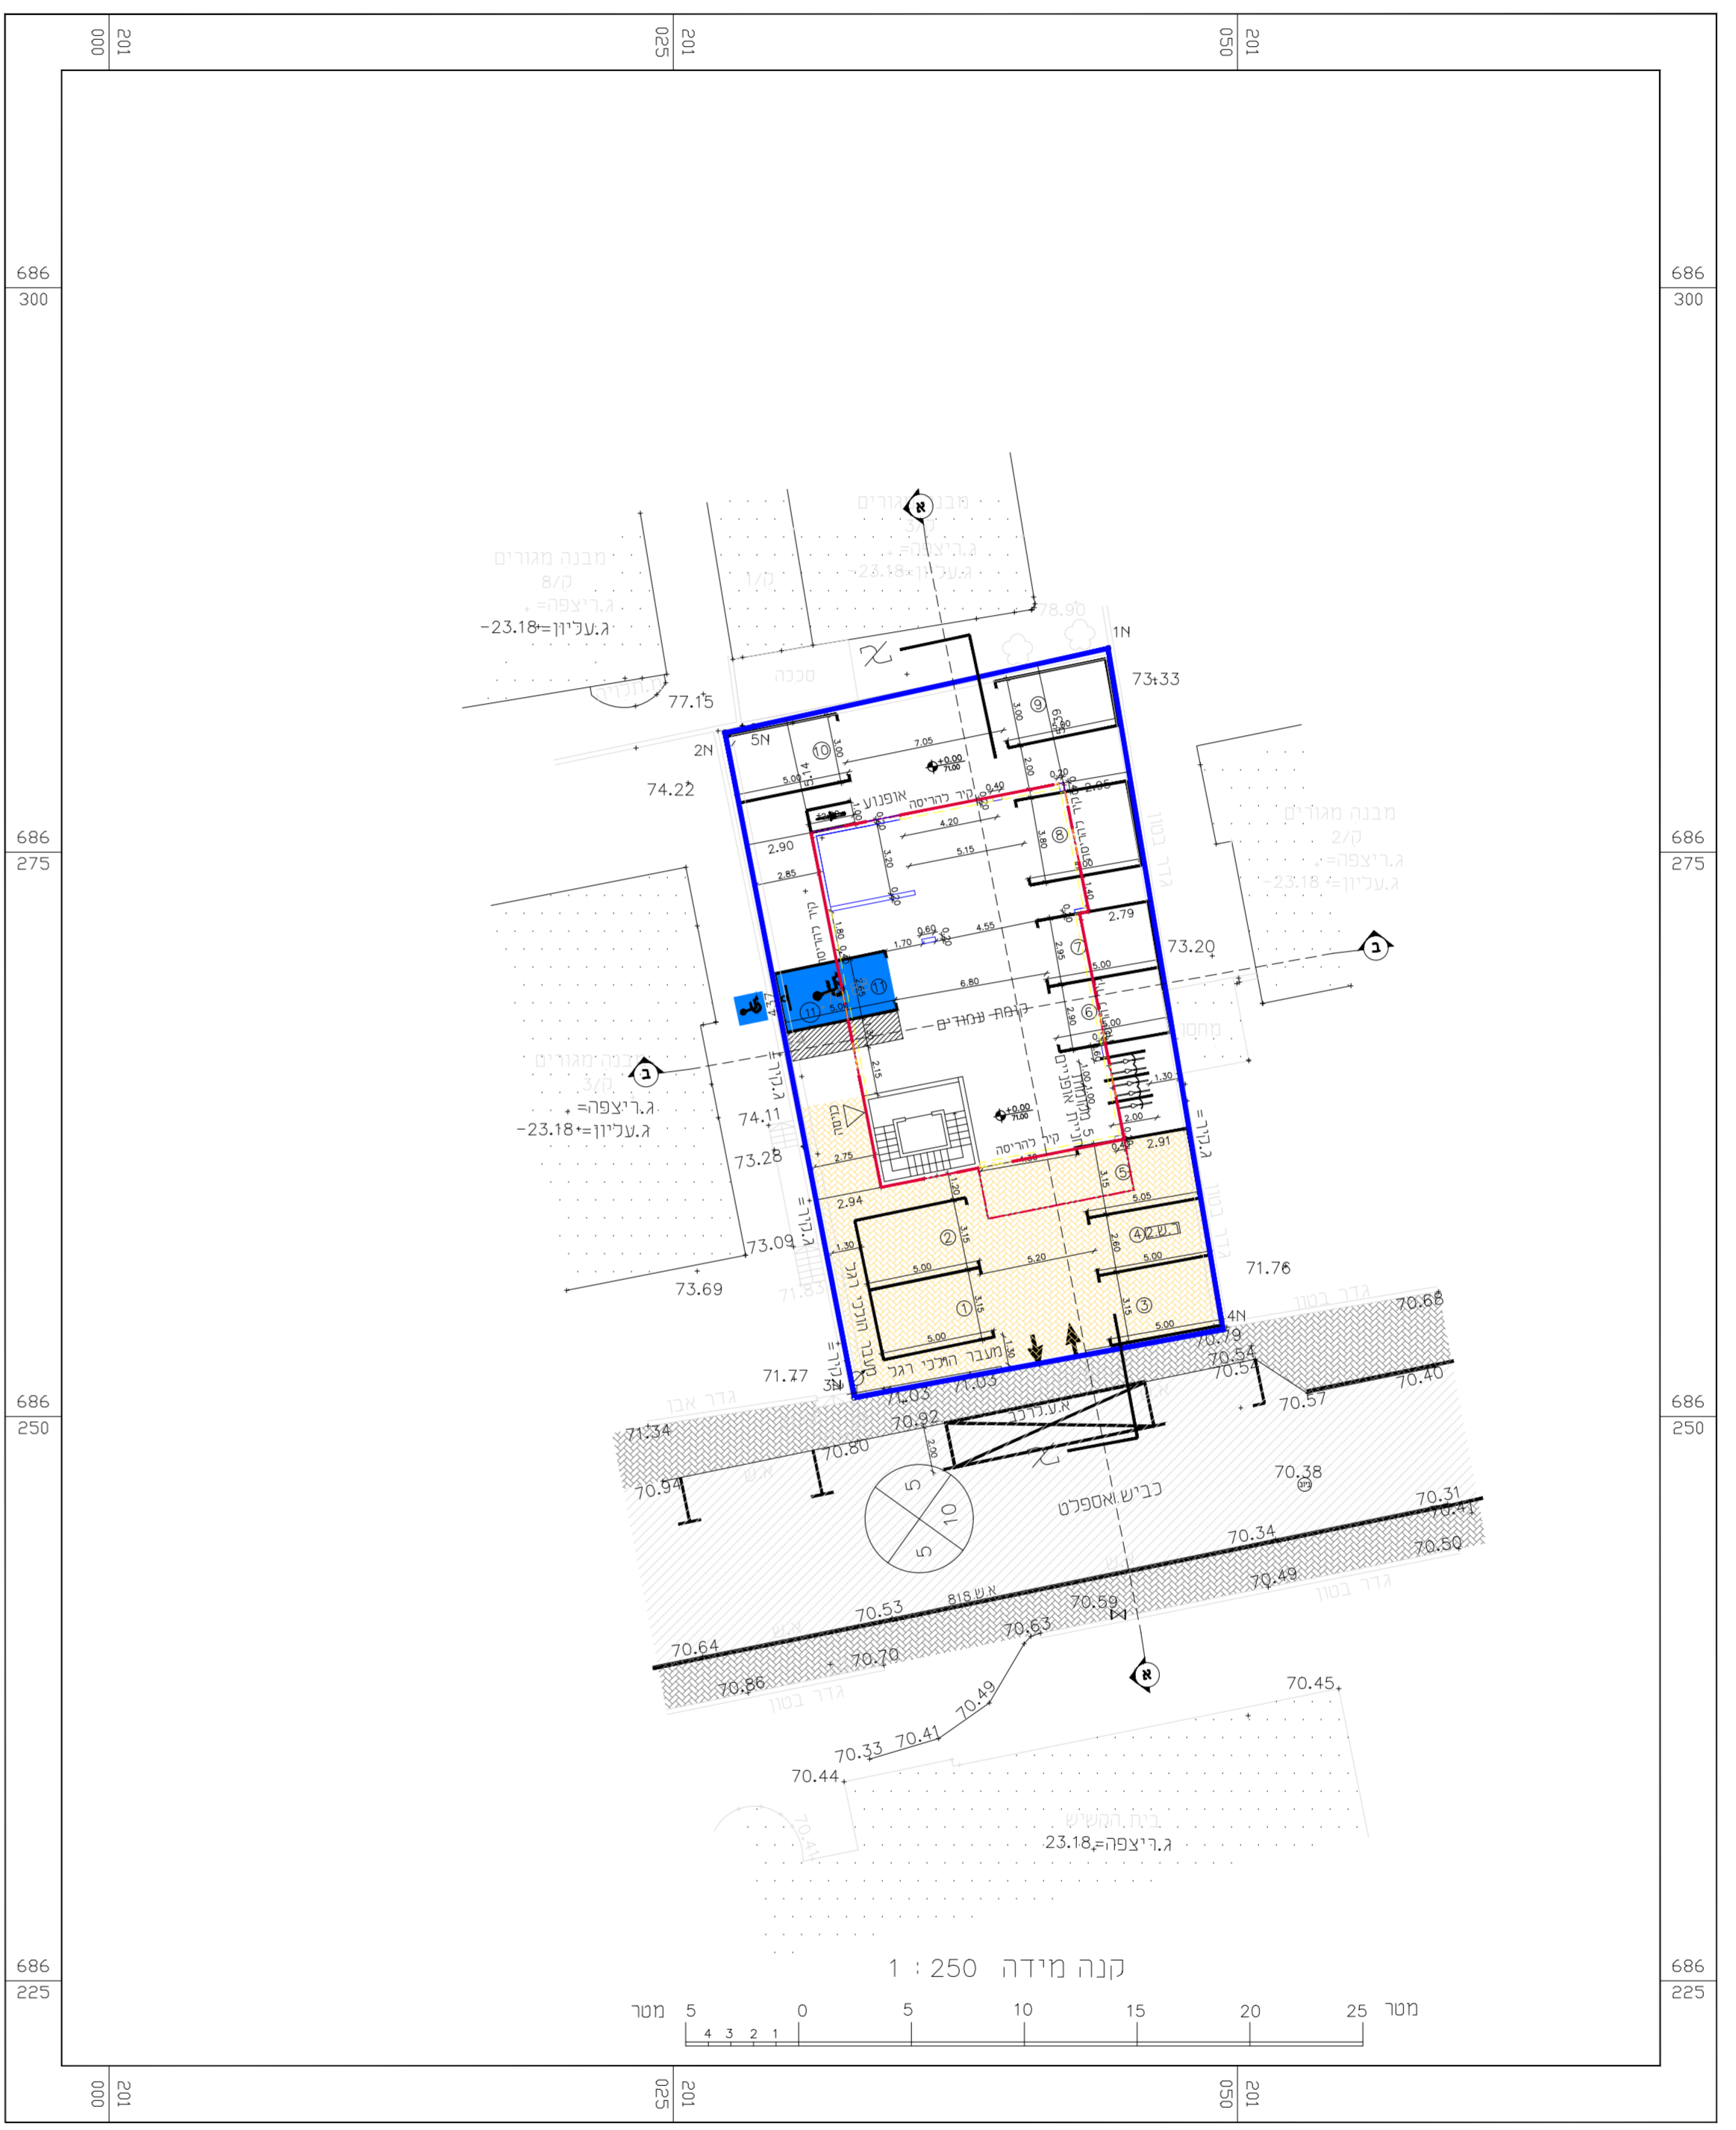

תכנית קומת הרקע
 ק.מ. 1 : 250

מקרא
 תכנית בינוי

גבול תכנית

להיטה

חוק התכנון והבנייה, התשכ"ה - 1965
תכנית מפורטת

מס' - 402-0907964

שם התכנית
הוספת יחידות דיור למבנה מגורים
בגוש 7842, חלקה 33

תכנית בינוי

מחוז	המרכז
מרחב תכנון מקומי	טייבה
רשות מקומית	טייבה
ישוב	טייבה
תאריך	04/11/2021

שם הנספח	קנ"מ
בינוי	1 : 250

שמות וחתימות:

עורך התוכנית	שם: מסארוה עלא	חתימה:
--------------	----------------	--------