


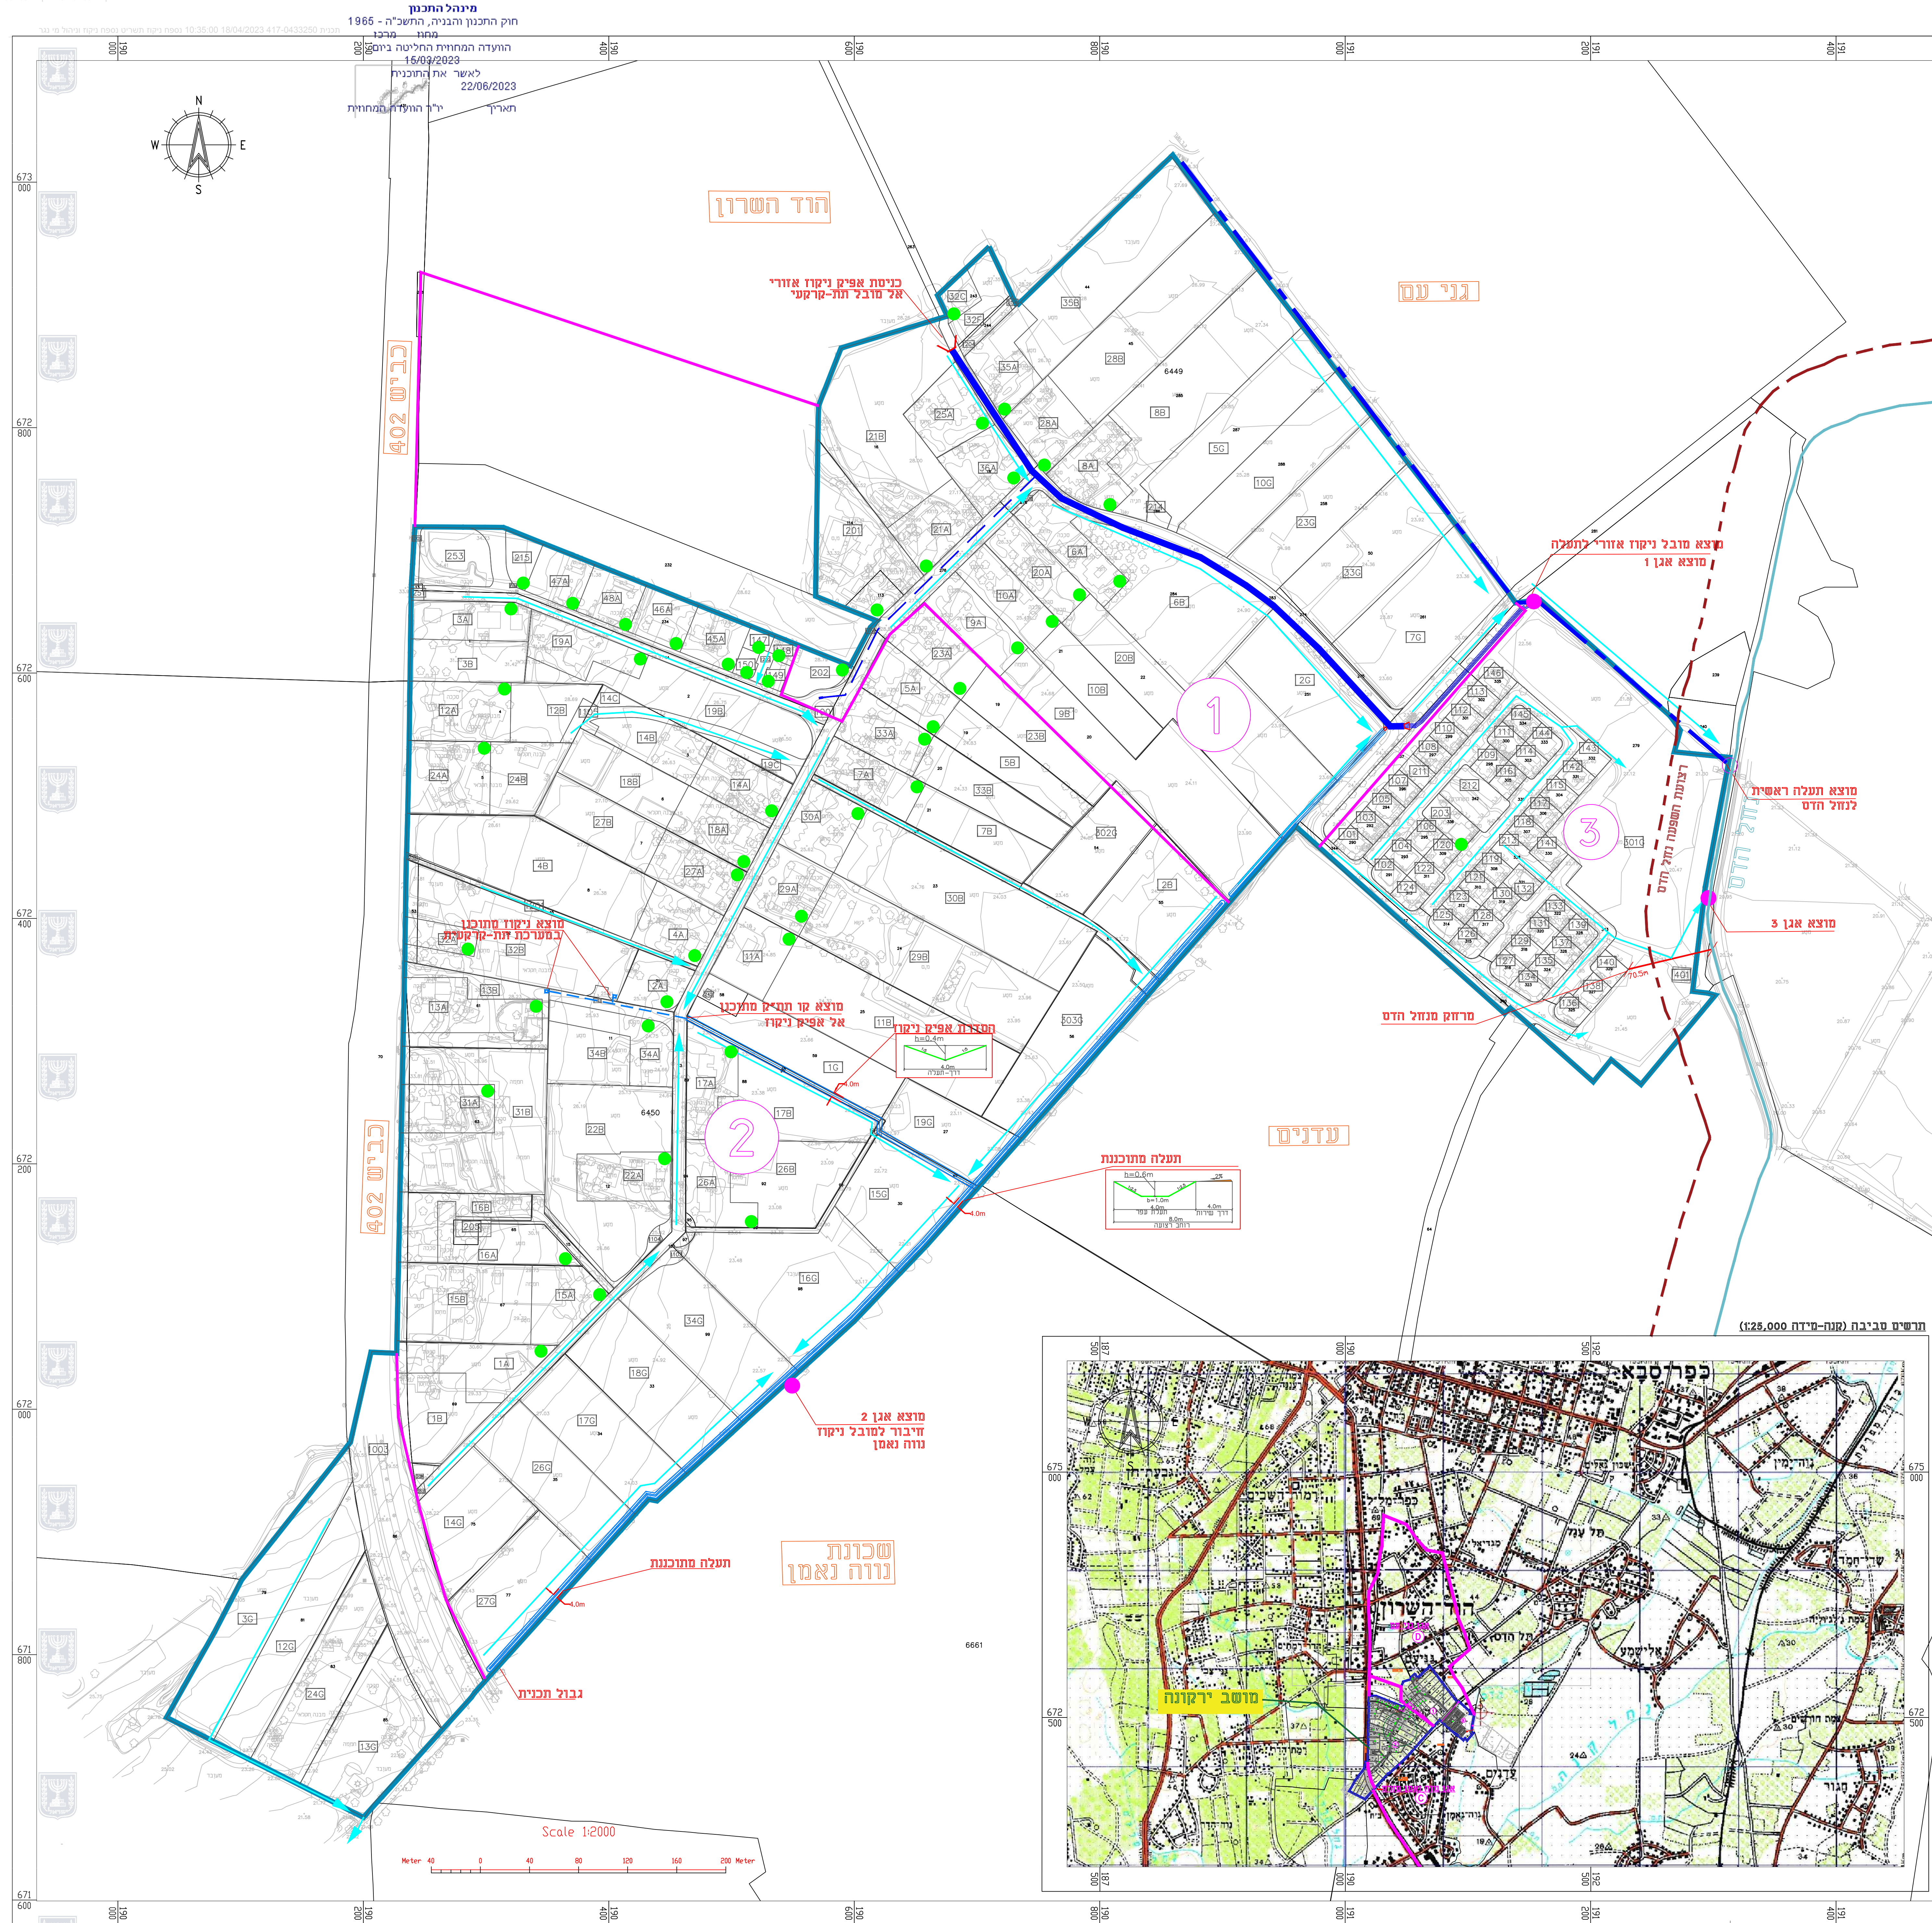

ספח ניקוז וניהול מי נגר	
תוכנית מס' 0433250-417	
מושב ירקונה שד/100/1284	
נספח תכנית	
גיליון 1 מתוך 1	
תחולה	תחולה
תוכנית ניקוז	תיאור
10.4.2023	תאריך עריכת הנספח
ק"מ	שינוי מת התרשימים
12.000	ראשי
-	שם תרשים
-	שם תרשים
-	שם תרשים
שמות ותחומות:	
תחומות	שם תאריך: אנו אחי אילון אנן פנקל
	עורך הנספח

מראה	
גבול חוכנית	
גבול אגן הירקות	
אפיק נחל הדס	
חומי מובד ניקוז תח"ק	
תעלת ניקוז אזורית	
צינור ניקוז תח"ק קיים	
תעלת ניקוז מחובנת	
ניקוז תח"ק מתוכנן	
מס אגן הירקות	
נק מוצא אגן	
ציר ניקוז/כיוון זרימה	
מיקום מוצע למתקני ניהול גר	

הערות ושינויים		
תאריך	נושא	מהדורה
22.9.2022	הפגעת דרישות רשות הניקיון	1
10.4.2023	עדכון כוחנית להפקדה	2

☐ לעיון
 ☒ לשיפוט
 ☐ למכרז
 ☐ לביצוע

נושא הפרויקט: **נספח ניקוז וניהול מי נגר עילי**

תוכנית ניקוז תמוז		התוכנית:
תחום:	תחום ב. ביקום	איוג' איורי א.
קנה-מידה	1:2,000	איוג' קפלן א.
תוכנית מס:	11923	עיריית
תחן ערים:		

מושב ירקונה	
מושב ירקונה	<u>היסוד:</u>

A.N. KAPLAN
Engineering & Projects

מחלקת: מעבד א.נ. קפלן הנדסה ופרויקטים
רח' נפתלי הענין 28
פארק תעשיית עמק חפר
ת.ד. 12022 / מילקו 3877

טל: 04-6268001 פקס: 04-6268000
e-mail: office@enkaplan.com

▲ יזמותות, ייעוץ, ניהול והנדסה של תוכניות
▲ נדל"א, אישור א.נ. קפלן הנדסה ופרויקטים
▲ תכנון בקיבוע גודים פי"י מדידה בשריטות
▲ תכנון תחנת המיתות והא באחריות הנדסה תכנון המבנה
▲ יזמות תחילת הנהלת חשבון התקבול כרצון מדידה והנהלת חשבון
▲ יזמות תוכניות ובכל מקרה להדפיס חשבוט את החשבוט דב המבנה