

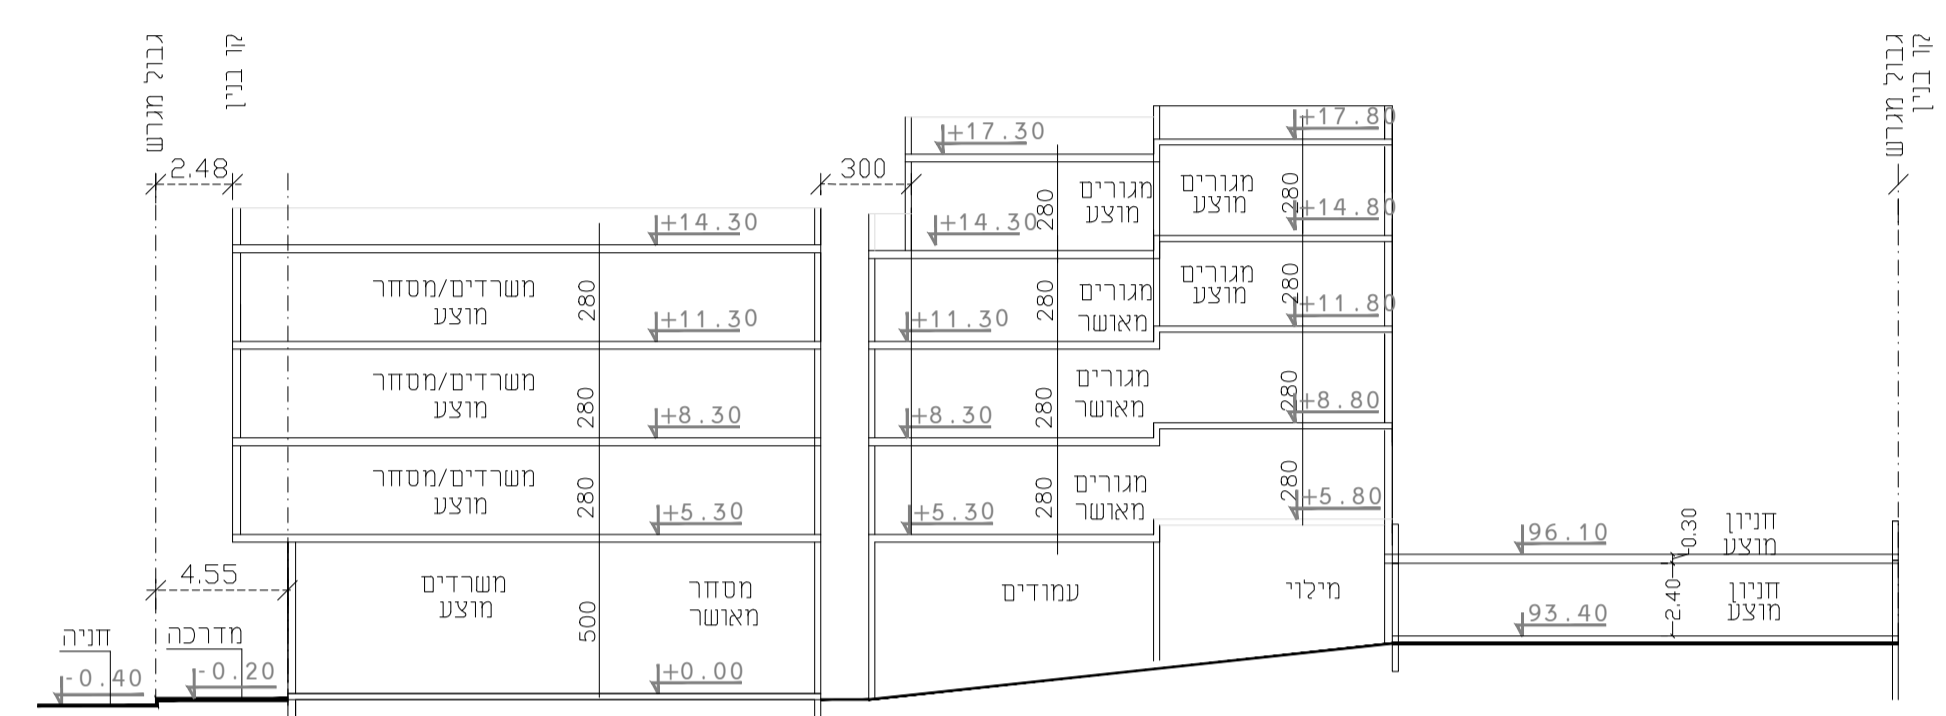


תכנית חניה מפלס גבוה
 ק.מ. 1 : 250

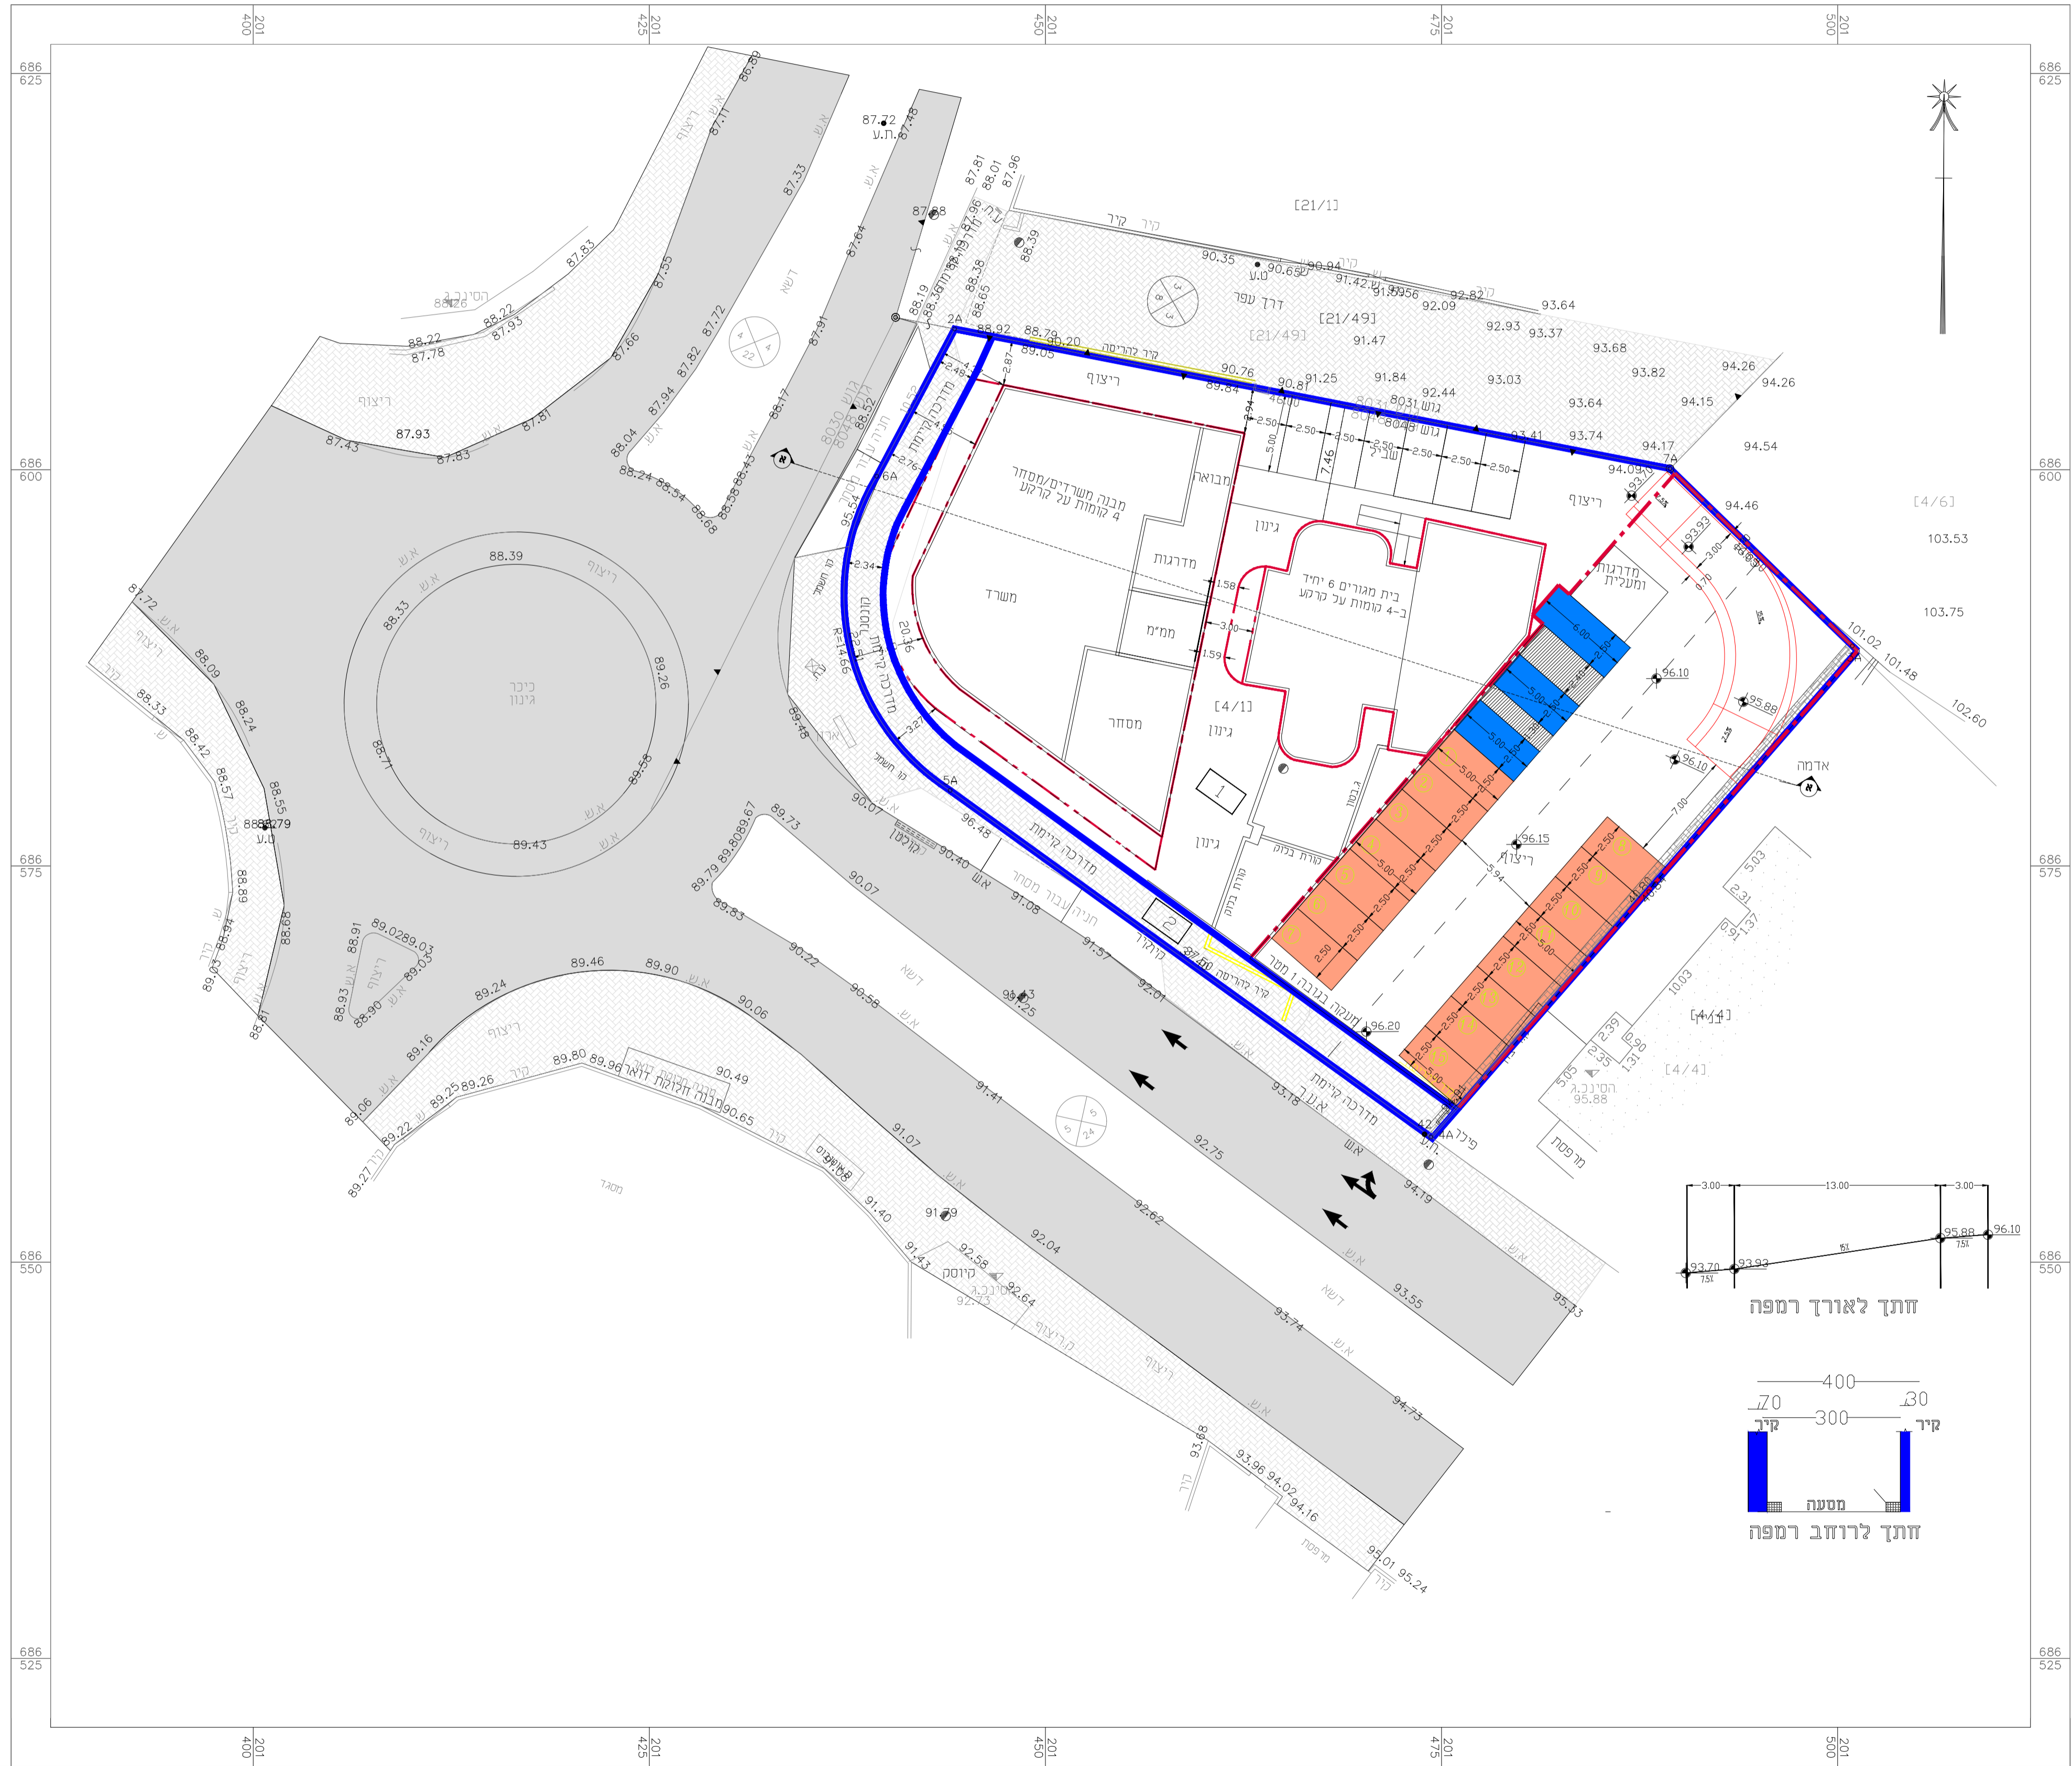

חיתך א-א
 קנימ 1 : 250

תכנית חניה מפלס רחוב
 ק.מ. 1 : 250

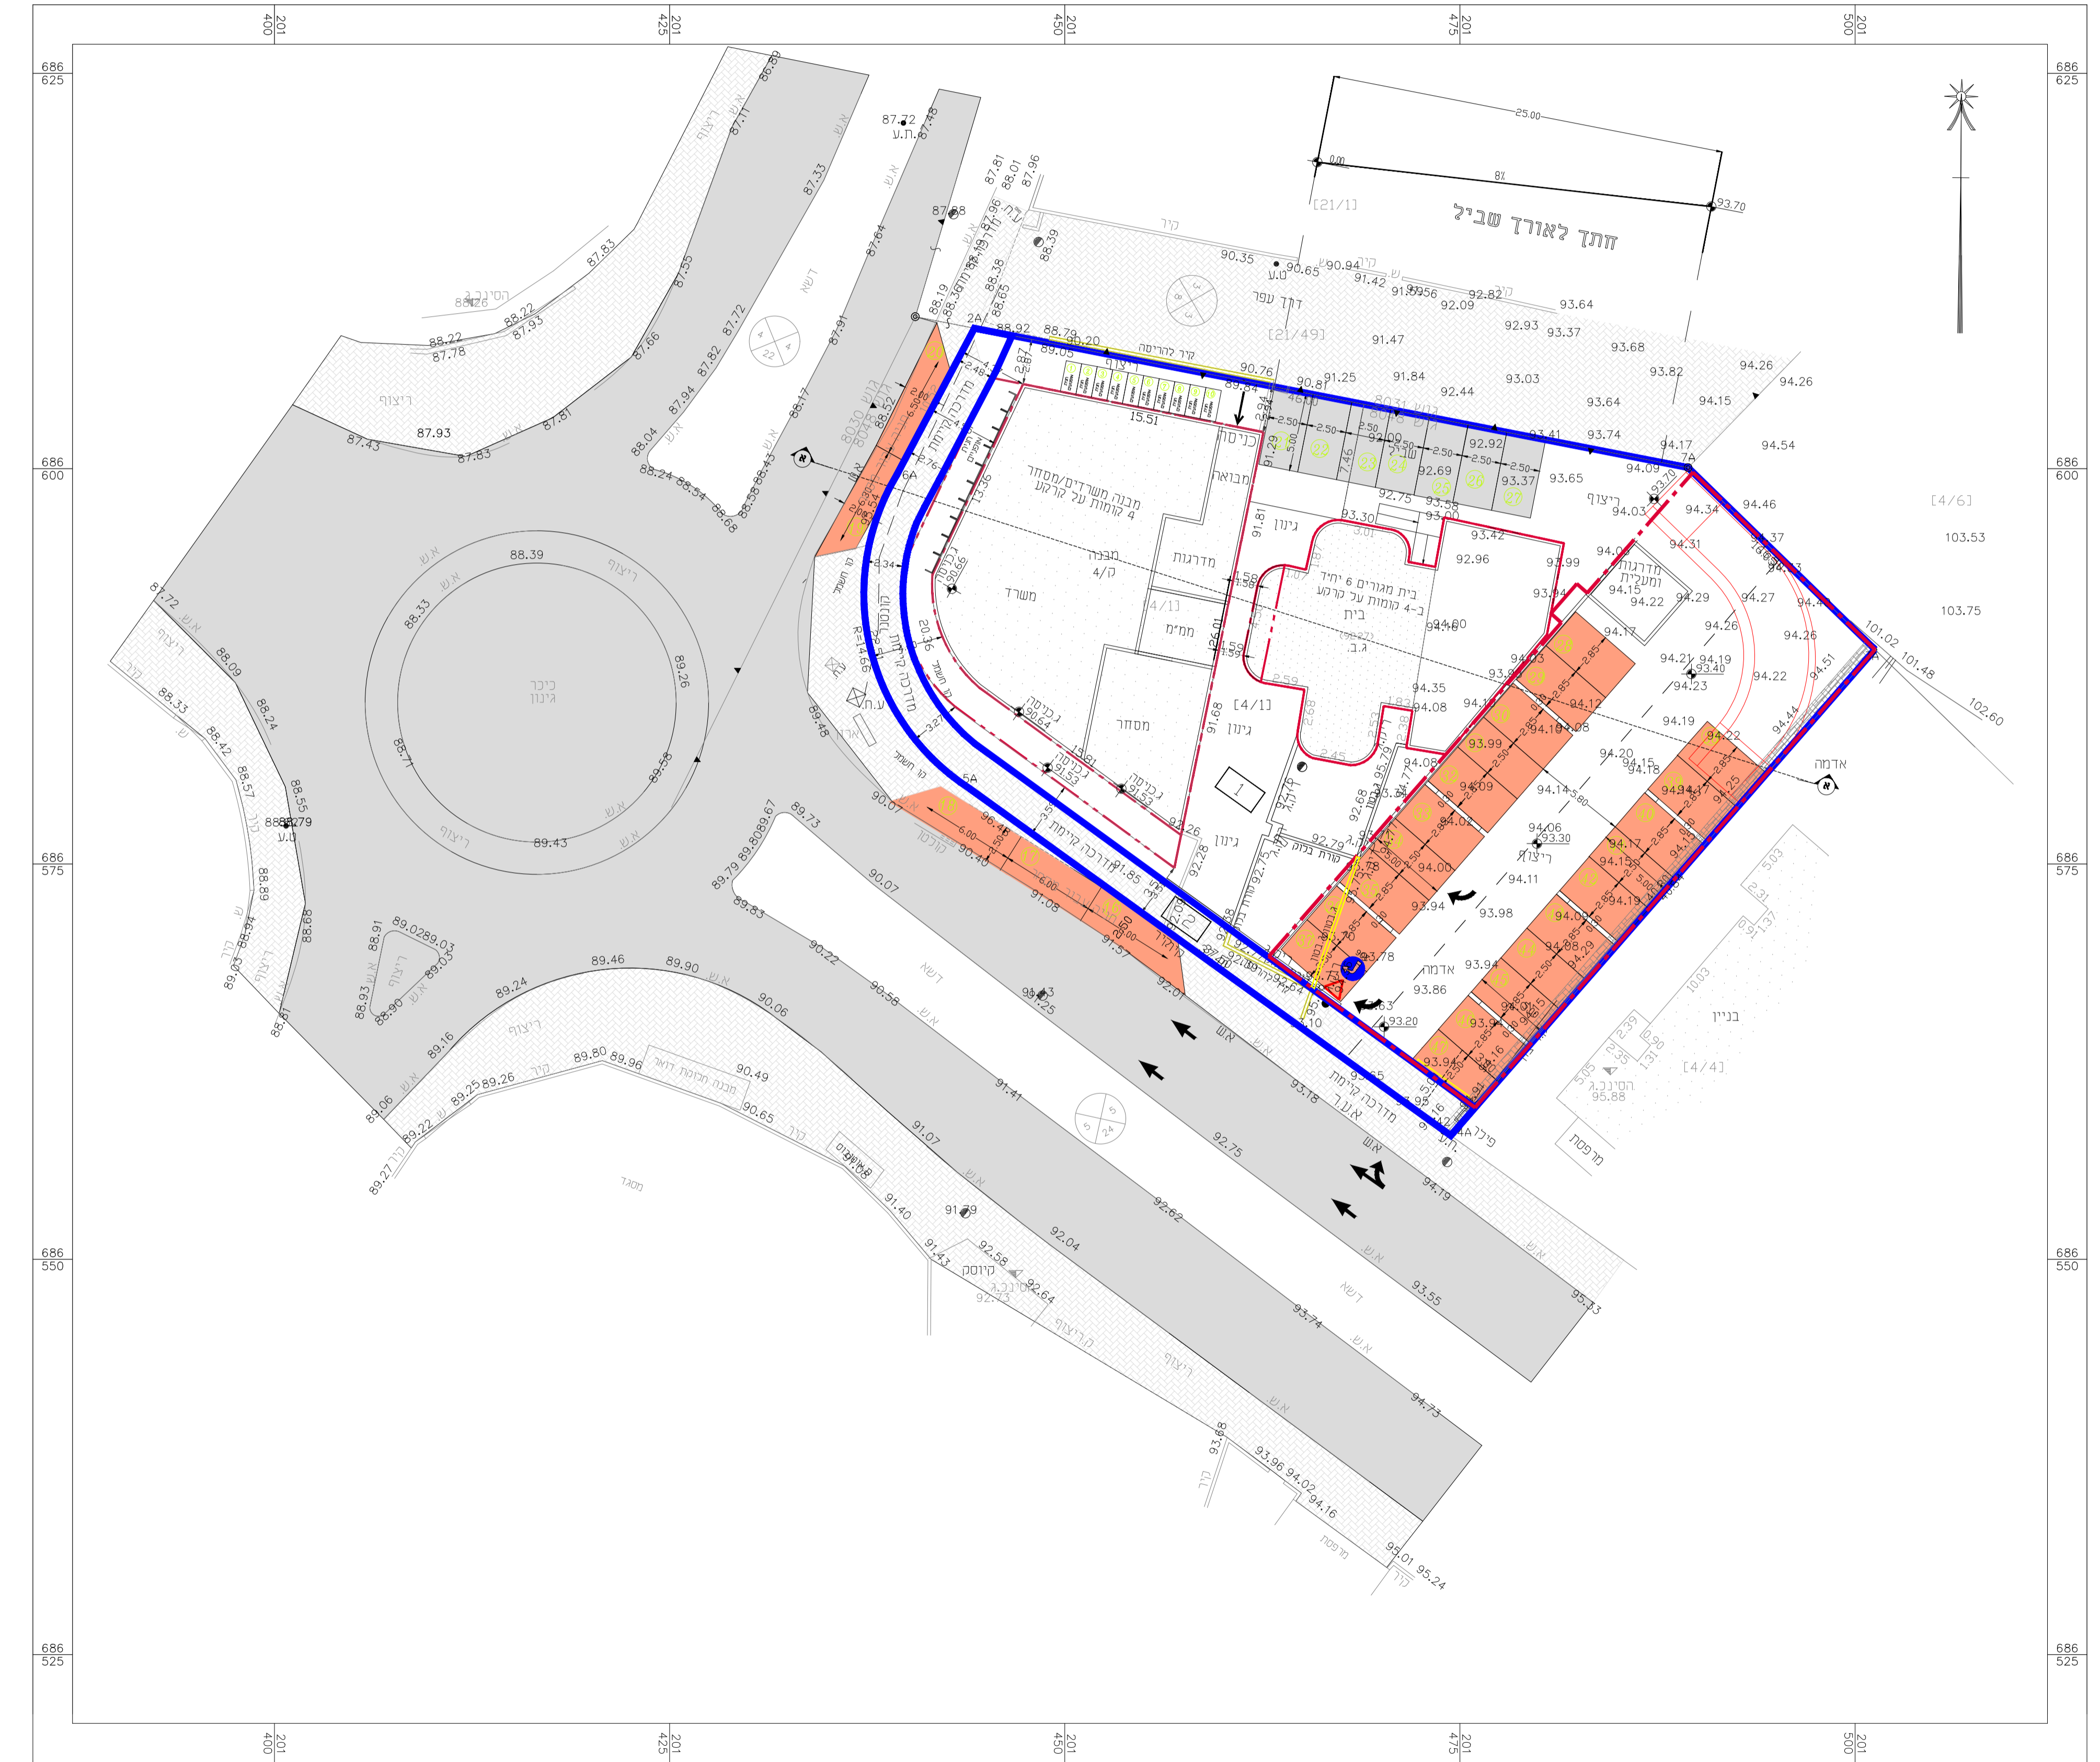

חוק התכנון והבנייה, התשנ"ה - 1965 תכנית מפורטת	
מס' - 402-0668467	
שם התכנית	
מפורטת מבנה תעסוקה מסחר ומגורים	
גוש: 8048 חלקה: 4 מגרש: 1	
תכנית בינוי וחניה	
מחוז	המרכז
מרחב תכנון מקומי	טייבה
רשות מקומית	טייבה
ישוב	טייבה
תאריך	13/10/2021
שם הנספח	קני"מ
בינוי	1: 250
שמות וחתימות:	
עורך התוכנית	שם: מסארוה עלא
	חתימה:

- מקרא:
- חניית מסדרים
 - חניית נכים
 - חניית מגורים
 - מתקן אופניים
 - חניית אופנועים