תכנית 426-0436238 נוספת ניקוז נוספת תשריט נוספת ניקוז 04/05/2023 17:32:13

מינהל התכנון
חוק התכנון והבניה, התשכ"ה - 1965
הוועדה המחוזית החליטה ביום :
מחוז מרכז
15/05/2022
לאשר את התכנית
15/11/2023
תאריך יו"ר הוועדה המחוזית

נספח ניקוז

נספח לתוכנית מס' 426-0436238

מועצה פדיה

תחולה	1 1
	מנחה
תיאור	תנוחה
תאריך עריכת הנספח	4.5.2023
קנ"מים	
ראשי	1:2.500
תרשים סביבה	1:40.000
שם תרשים	-
שם תרשים	-
שמות וחתימות:	
עורך הנספח	שם: אינג' איתי אילן חתימה:
	תאגיד: אנ. קפלן

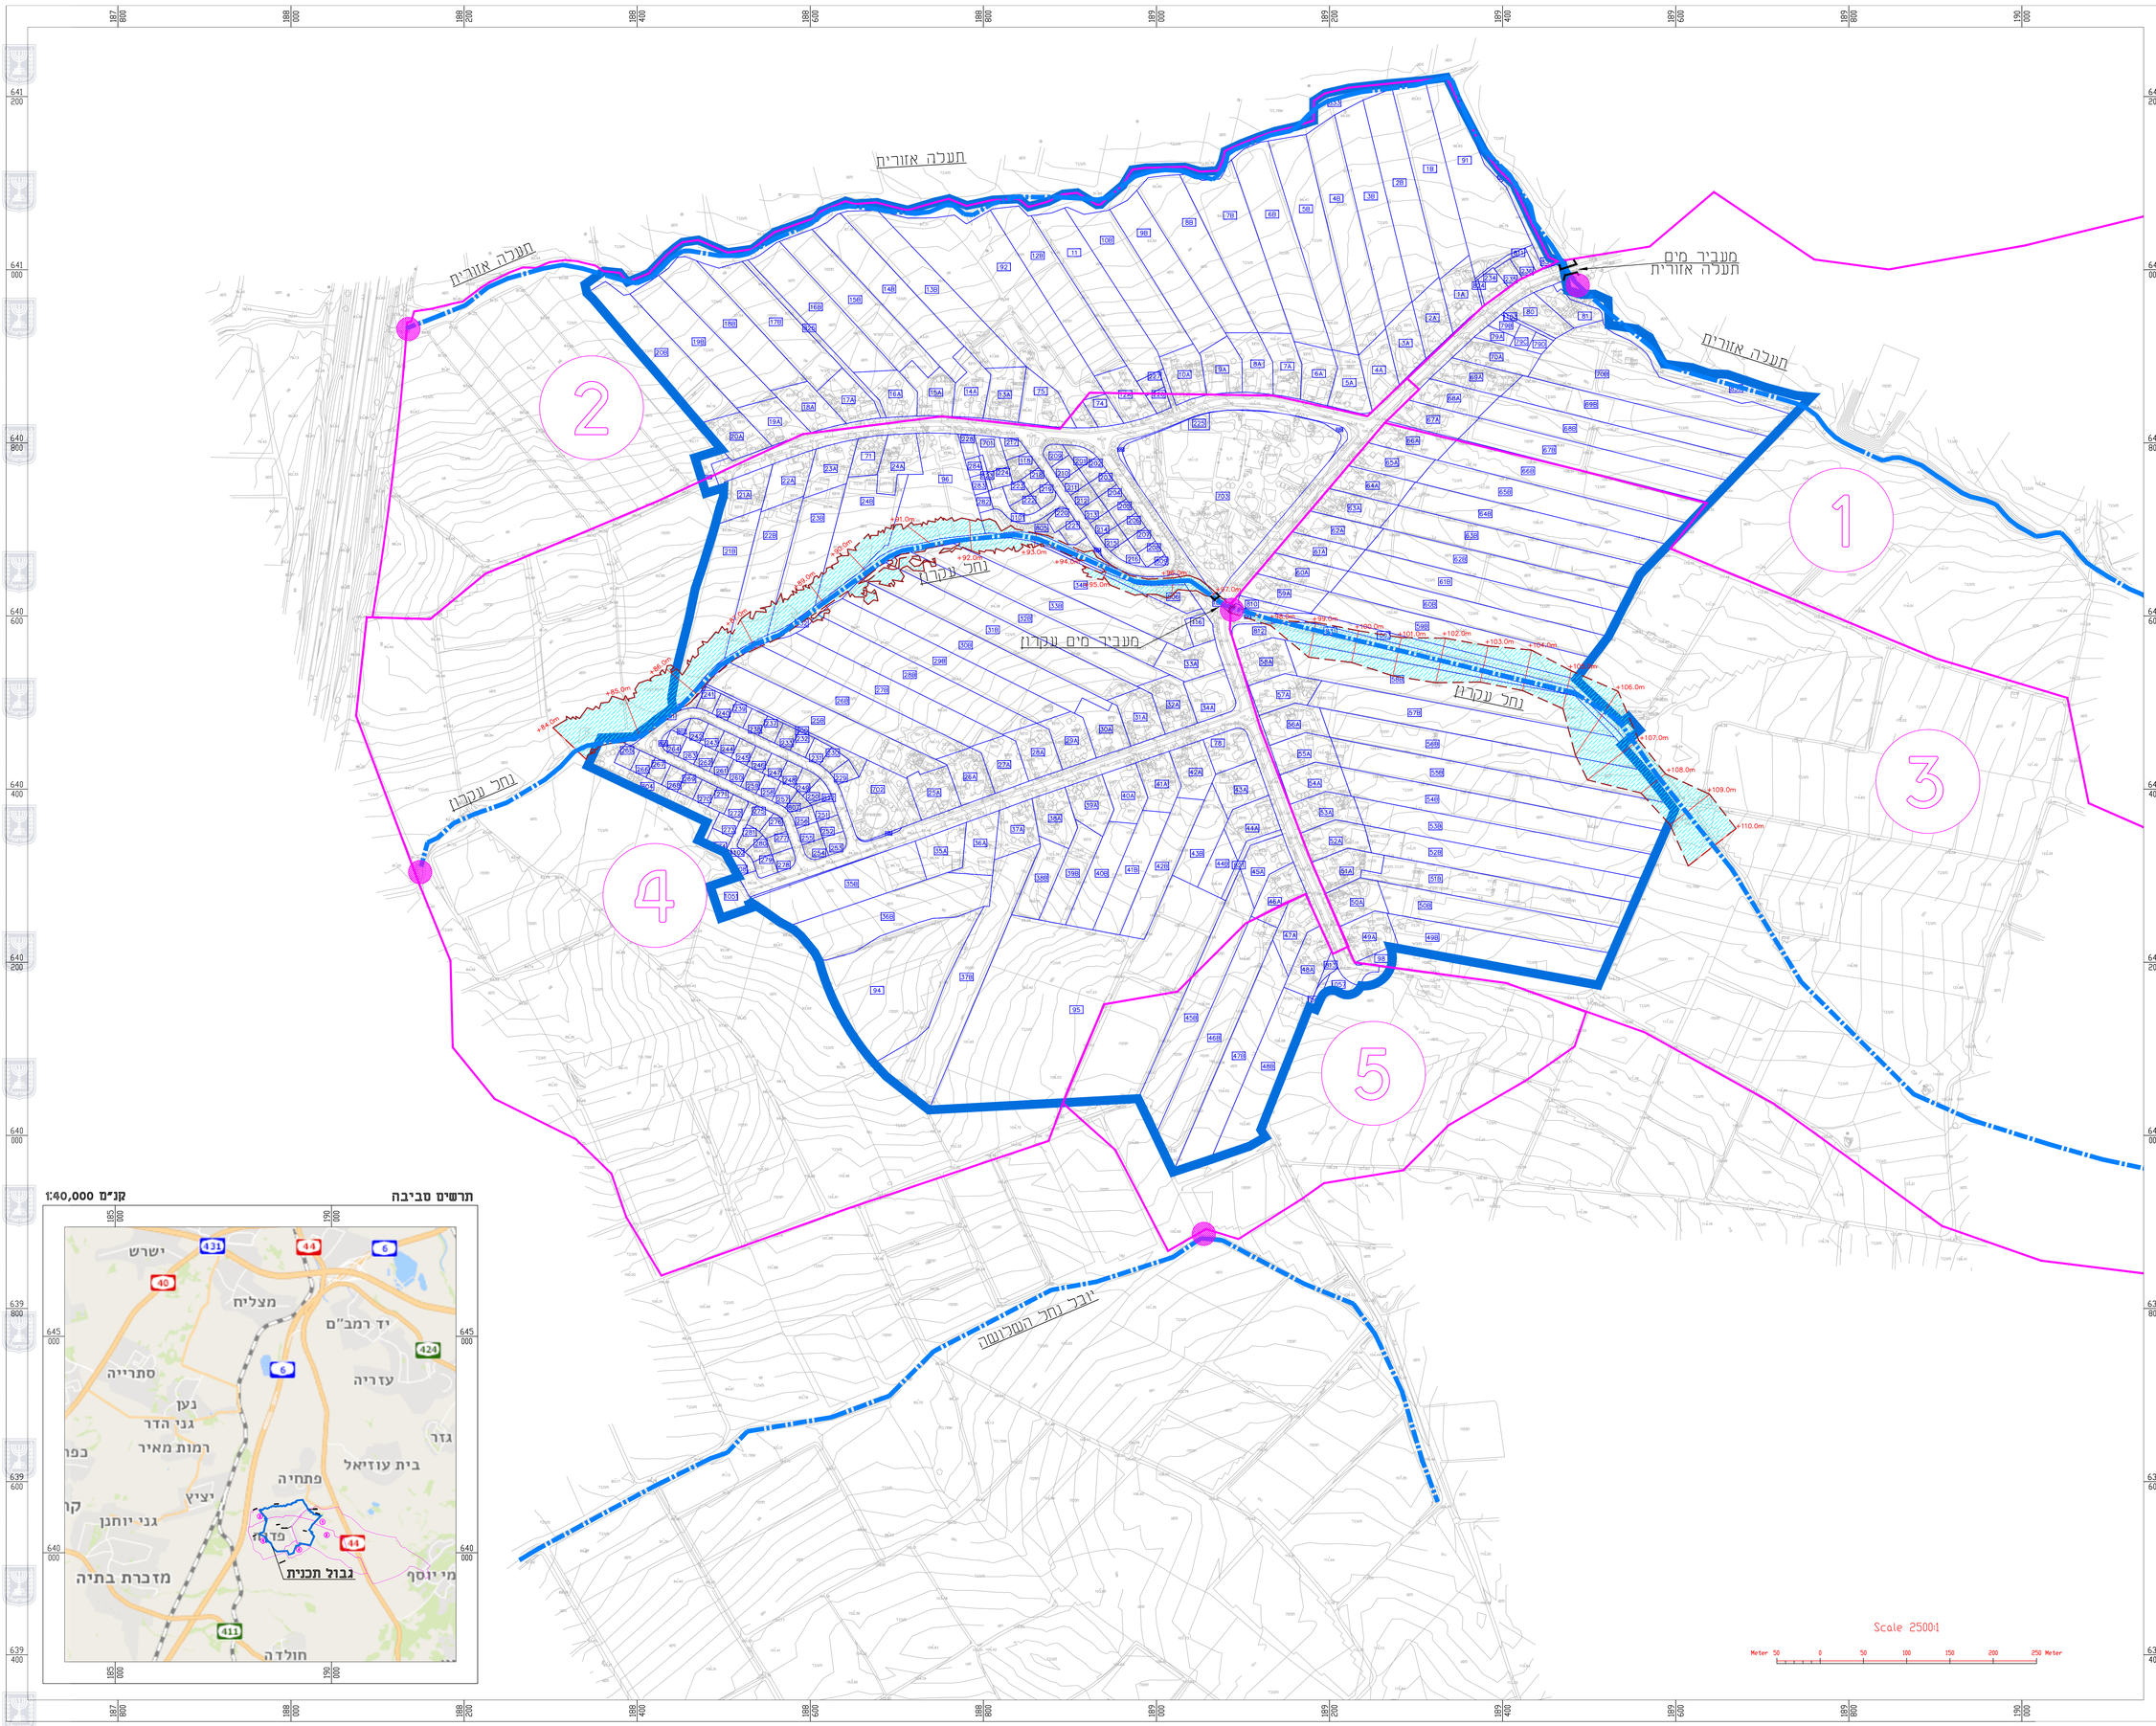

מקרא:

	גבולות אגני היקוות
3	מספר אגן היקוות
	נק' מוצא אגן
	ציר תעלה/נחל
	גבול התכנית
456	תא שטח כפי תוכנית 456-0564682
	רצועות הטפנה מצומצת בנחל עקרון
	פגם הצפה נחל עקרון בהסתברות 1%
+97.0	גרם מפלס פני המים בהסתברות 1%

הערות ושינויים

מהדורה	נושא	תאריך
1	עדכון אדריכלות	16/8/21
2	עדכון בהתאם להנחיות רח"נ	25/10/21
3	עדכון אדריכלות	4/5/23

○ לעיון ● לשיפוט ○ למכרז ○ לביצוע

נושא הפרוייקט:
תב"ע פדיה - נספח ניקוז
תוכנית מס' 426-0436238

התוכנית:
סכמת אגני היקוות

שרטט:	אינג' איתי א.	תכנן:	אינג' איתי א.
		בדק:	אינג' קפלן א.
קנה-מידה:	1:2500	תאריך:	28/3/21
תוכנית מס:	12005	גרסה:	3.01
הוכן עבור:	פדיה		
הרשות:	פדיה		

A.N. KAPLAN
Engineering & Projects
מתכנן: מעורר אנ קפלן הנדסה ופרוייקטים.
רח' גנור הגן 28
פארק תעשיות עמק חפר
ת.ד 12022 / מיקוד 3877701
טל': 04-6268000 פקס': 04-6268001
e-mail: office@ankaplan.com

אין להעתיק לשכפל או להעביר את התוכנית ללא אישור אנ קפלן הנדסה ופרוייקטים.
אין לקבוע גדרים ע"י מדידה בשרטוט.
הנצאת הפרדות היא האחריות הקבלן המבצע.
כפי תחירה העבודות חובת הקבלן לבצע מדידה והתאמות למצב קיים בתוכניות ובכל מקרה שלי הפרטים להסב את תשומת לב המתכנן