

נספח בינוי


מס' 403-0917500

שם תכנית

ניוד שטחים


נספח לתכנית מס' 403-0917500 [גליון 1] מתוך

תחולה	מנחה
תיאור תאריך עריכת הנספח	נספח בינוי 10/8/2021
רשימת התרשימים	קנ"מ
מצב קיים - מוצע	קנ"מ 1:250
תרשים סביבה	-
תרשים סביבה	-
שם תרשים	-
שמות ודתימות:	
עורך הנספח	שם: ד"ר פחמי בשארה תאגיד: שם התאגיד
מקרא לנספח בינוי 	

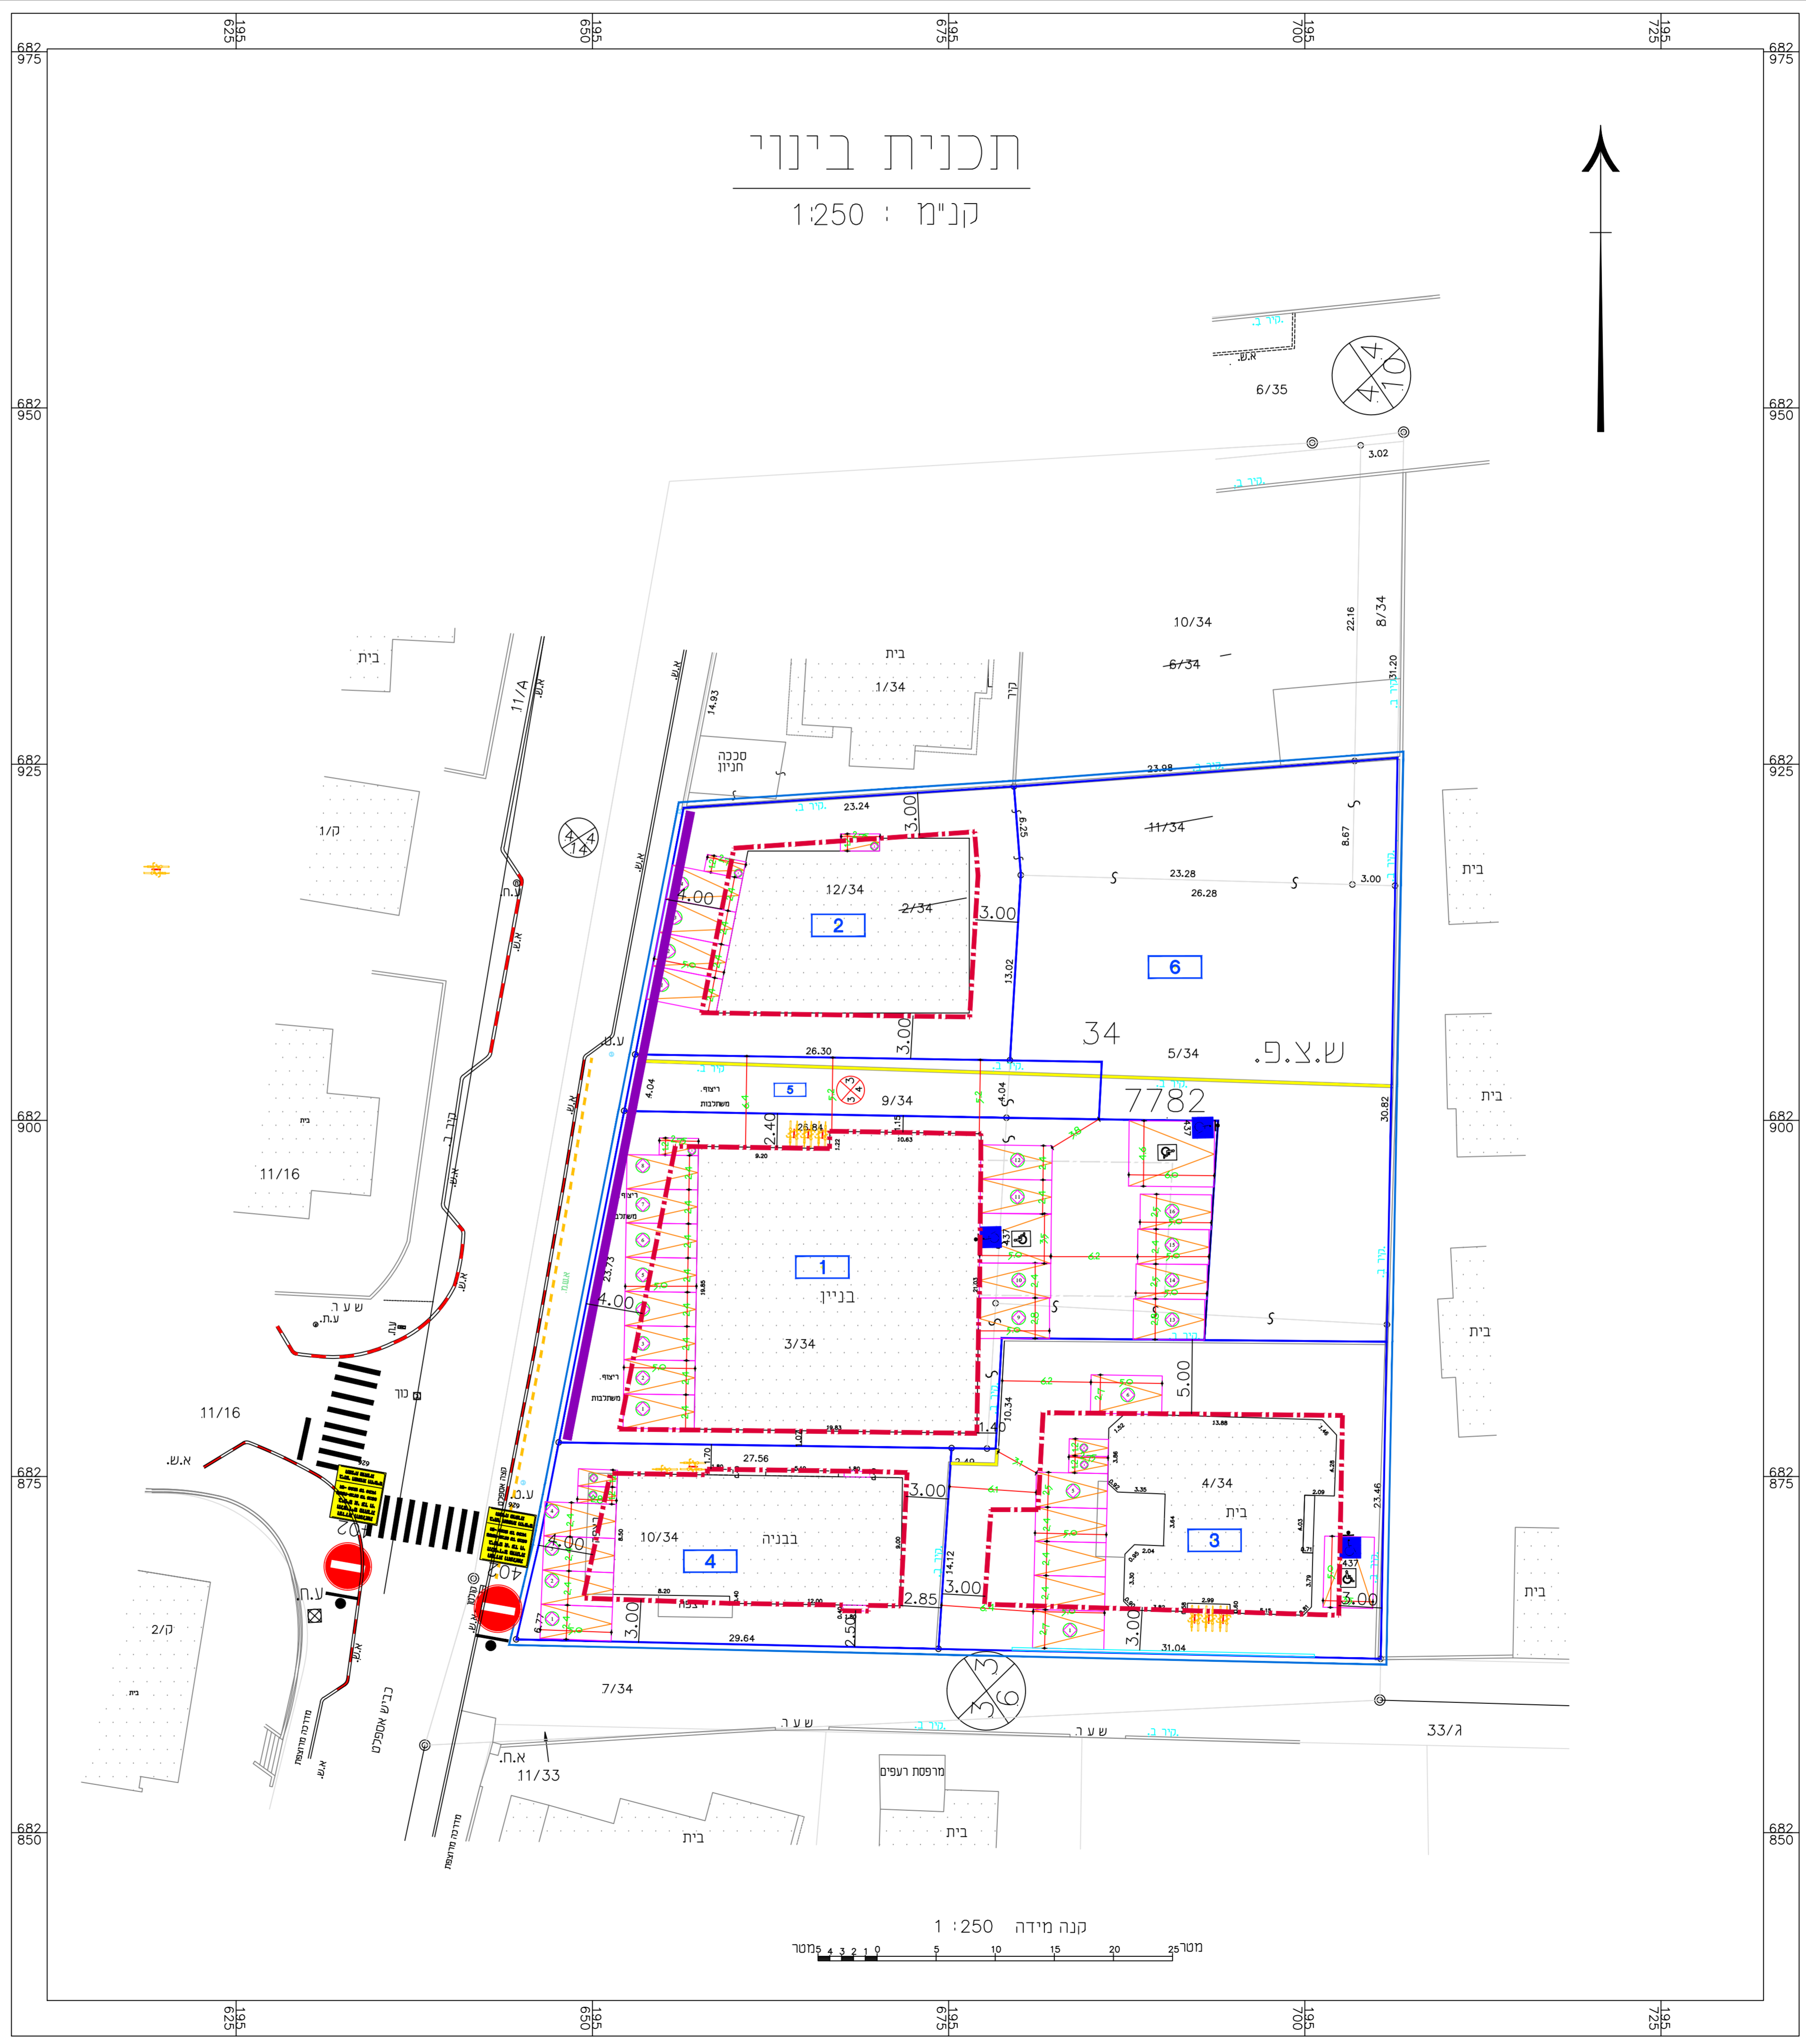

תכנית בינוי
קני"מ : 1:250

תכנית בינוי
קני"מ : 1:250
מגרש מס' 3/34 - חא מס' 1
תכנית של הרבנה (מוצע קיים)

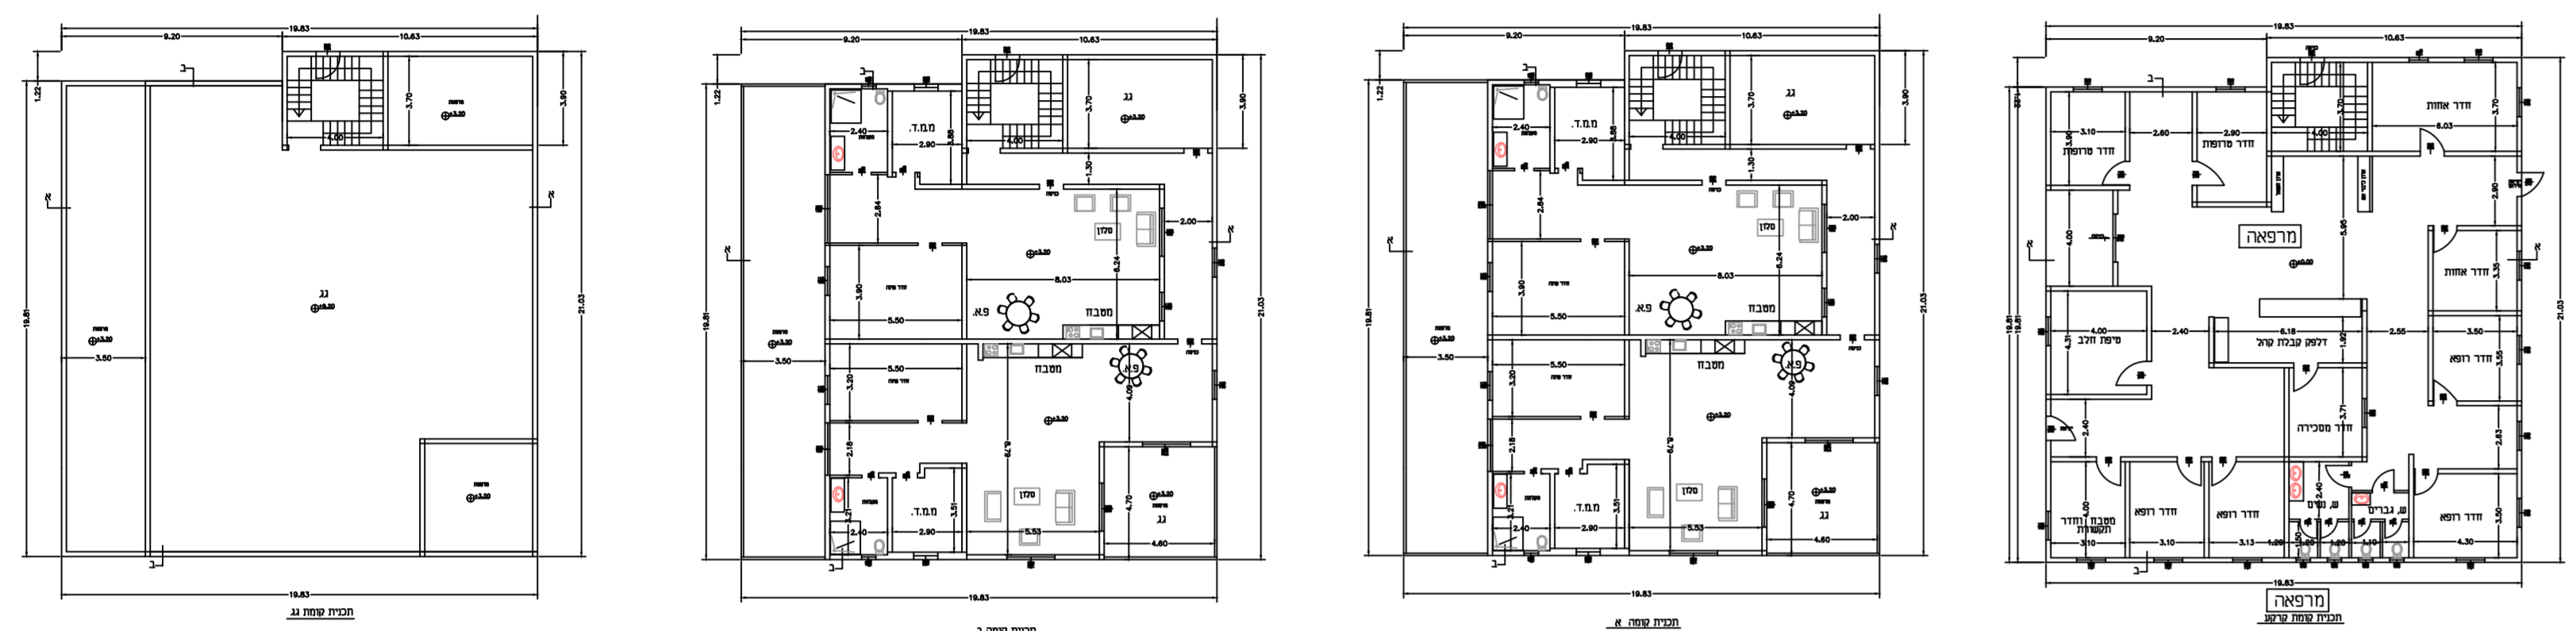

מגרש מס' 10/34 - חא מס' 4
תכנית של הרבנה (מוצע קיים)

