תכנית 416-0999748 29/08/2022 12:01:19 נספח שמירה על עצים בוגרים תשריט סקר עצים בוגרים

תוכנית קומת קרקע 1:250

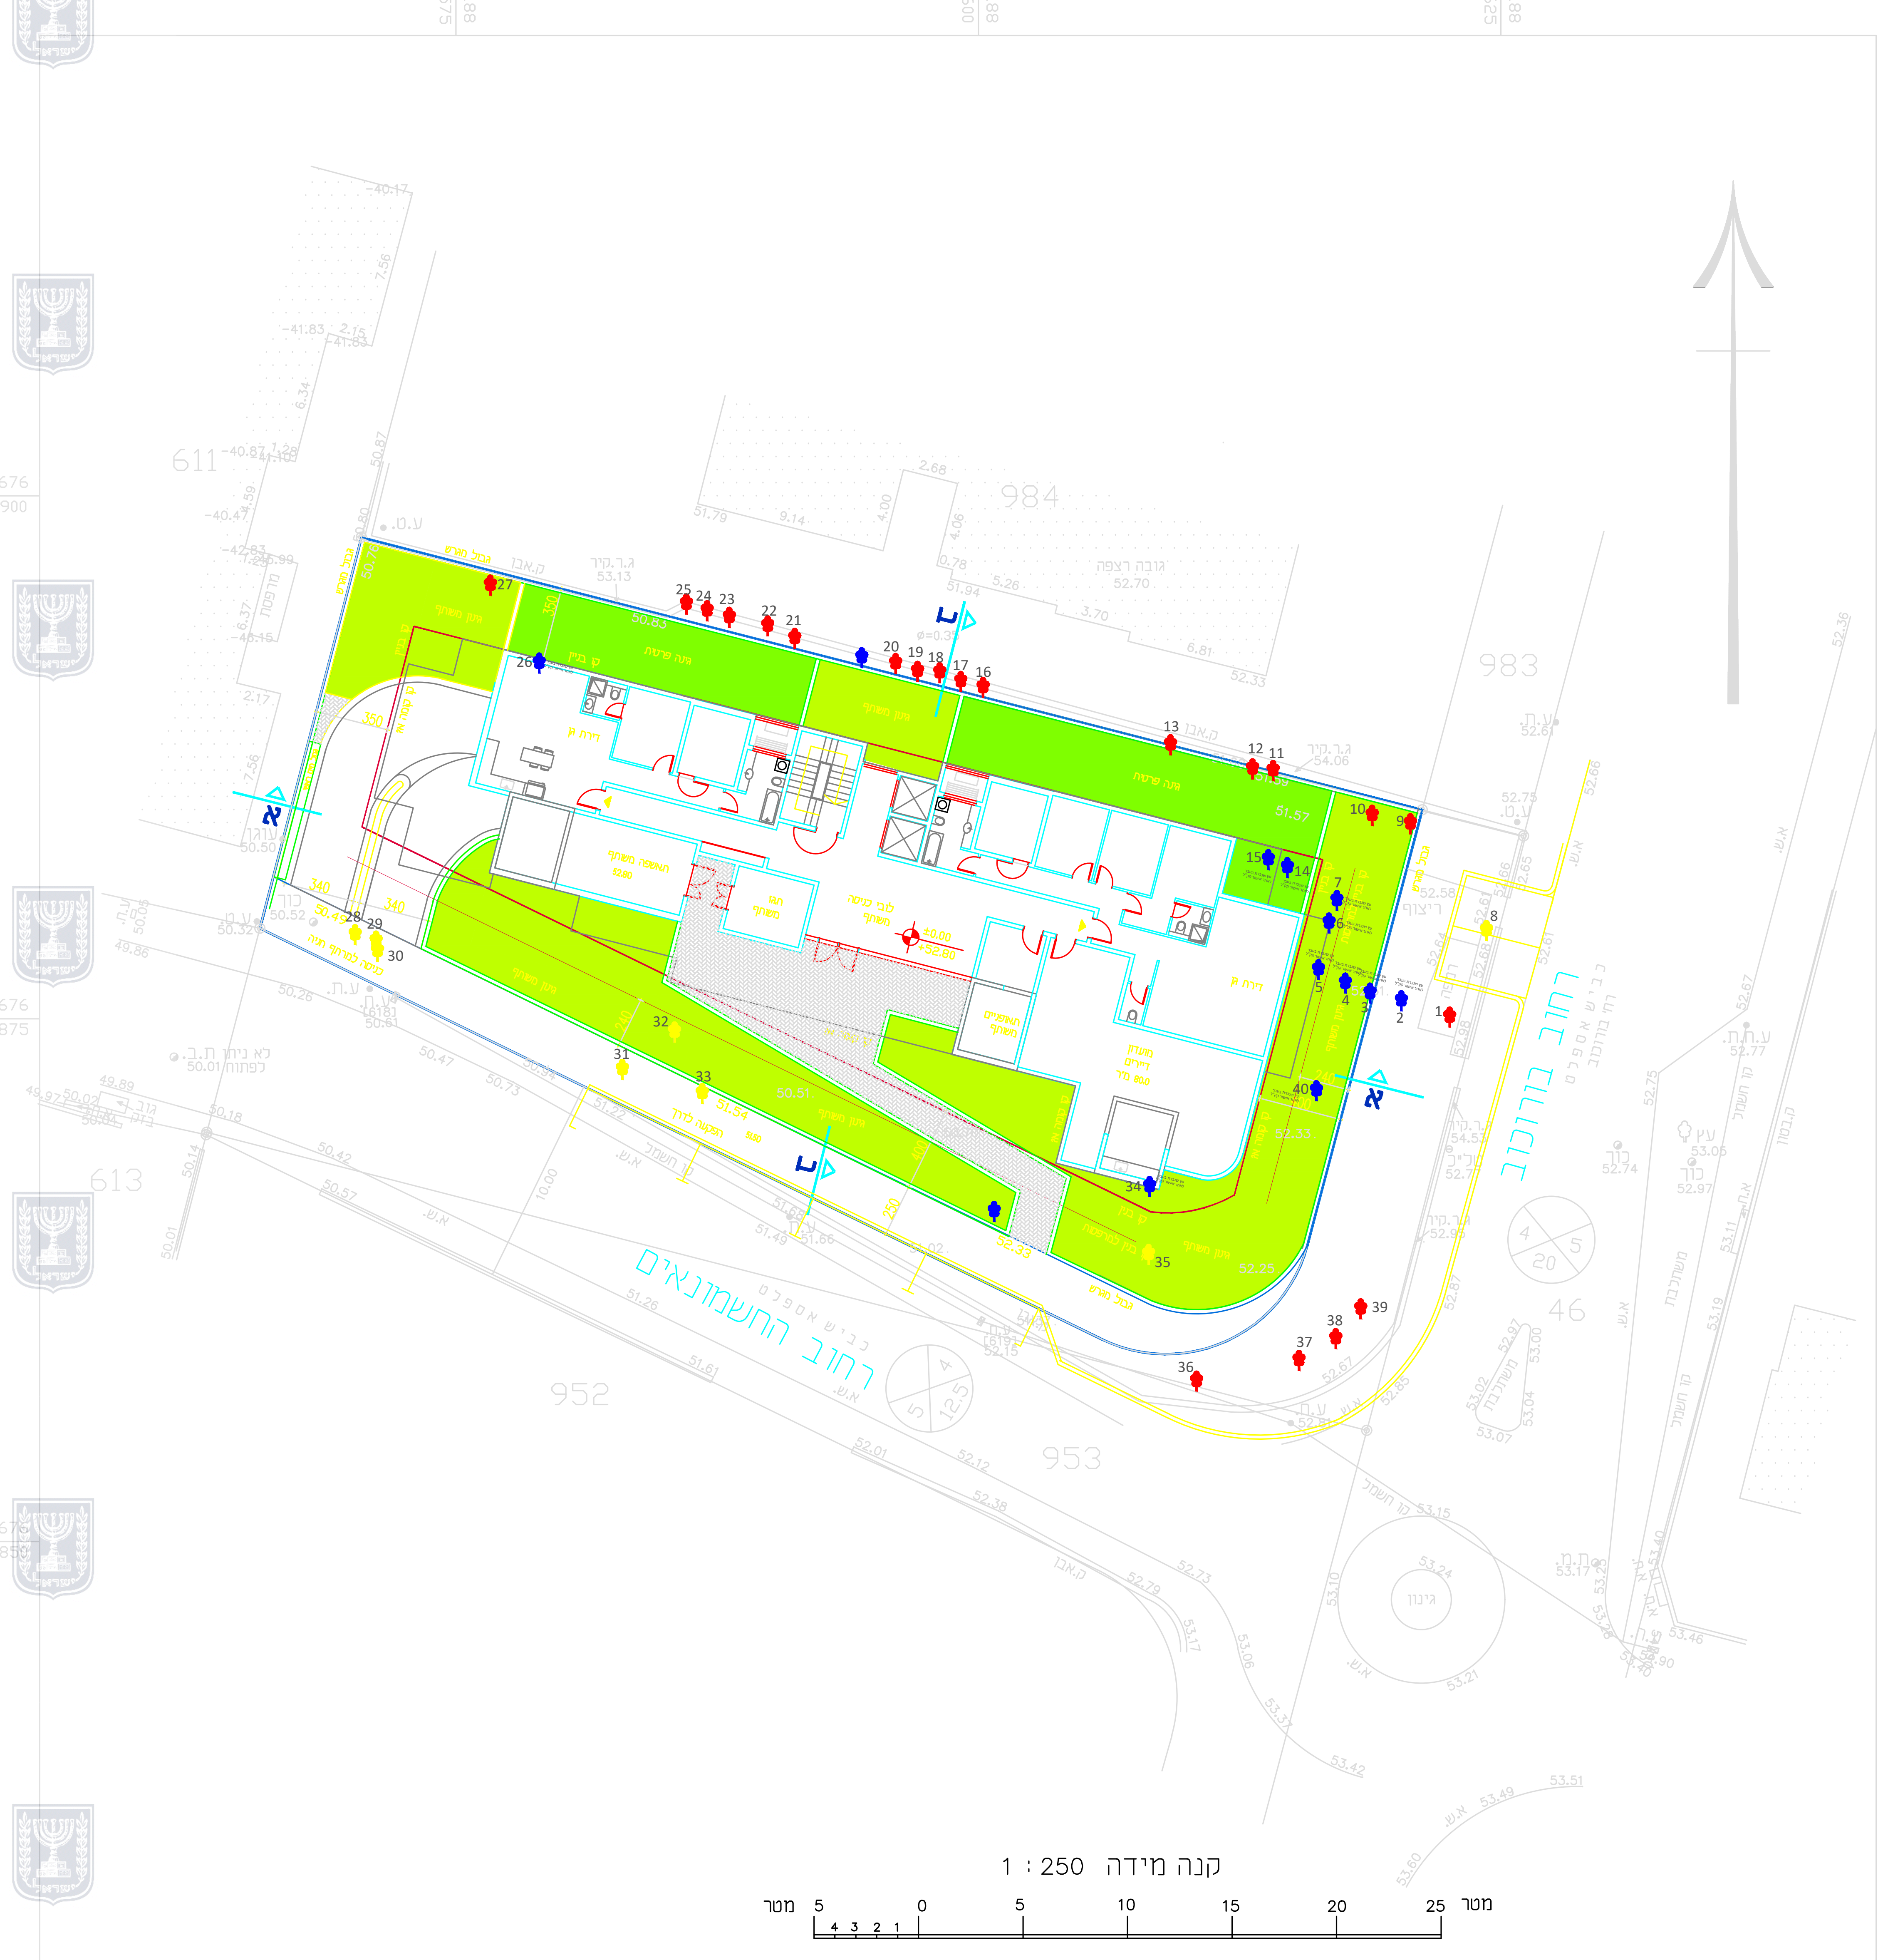

קנה מידה 1 : 250

תוכנית מדידה 1:250

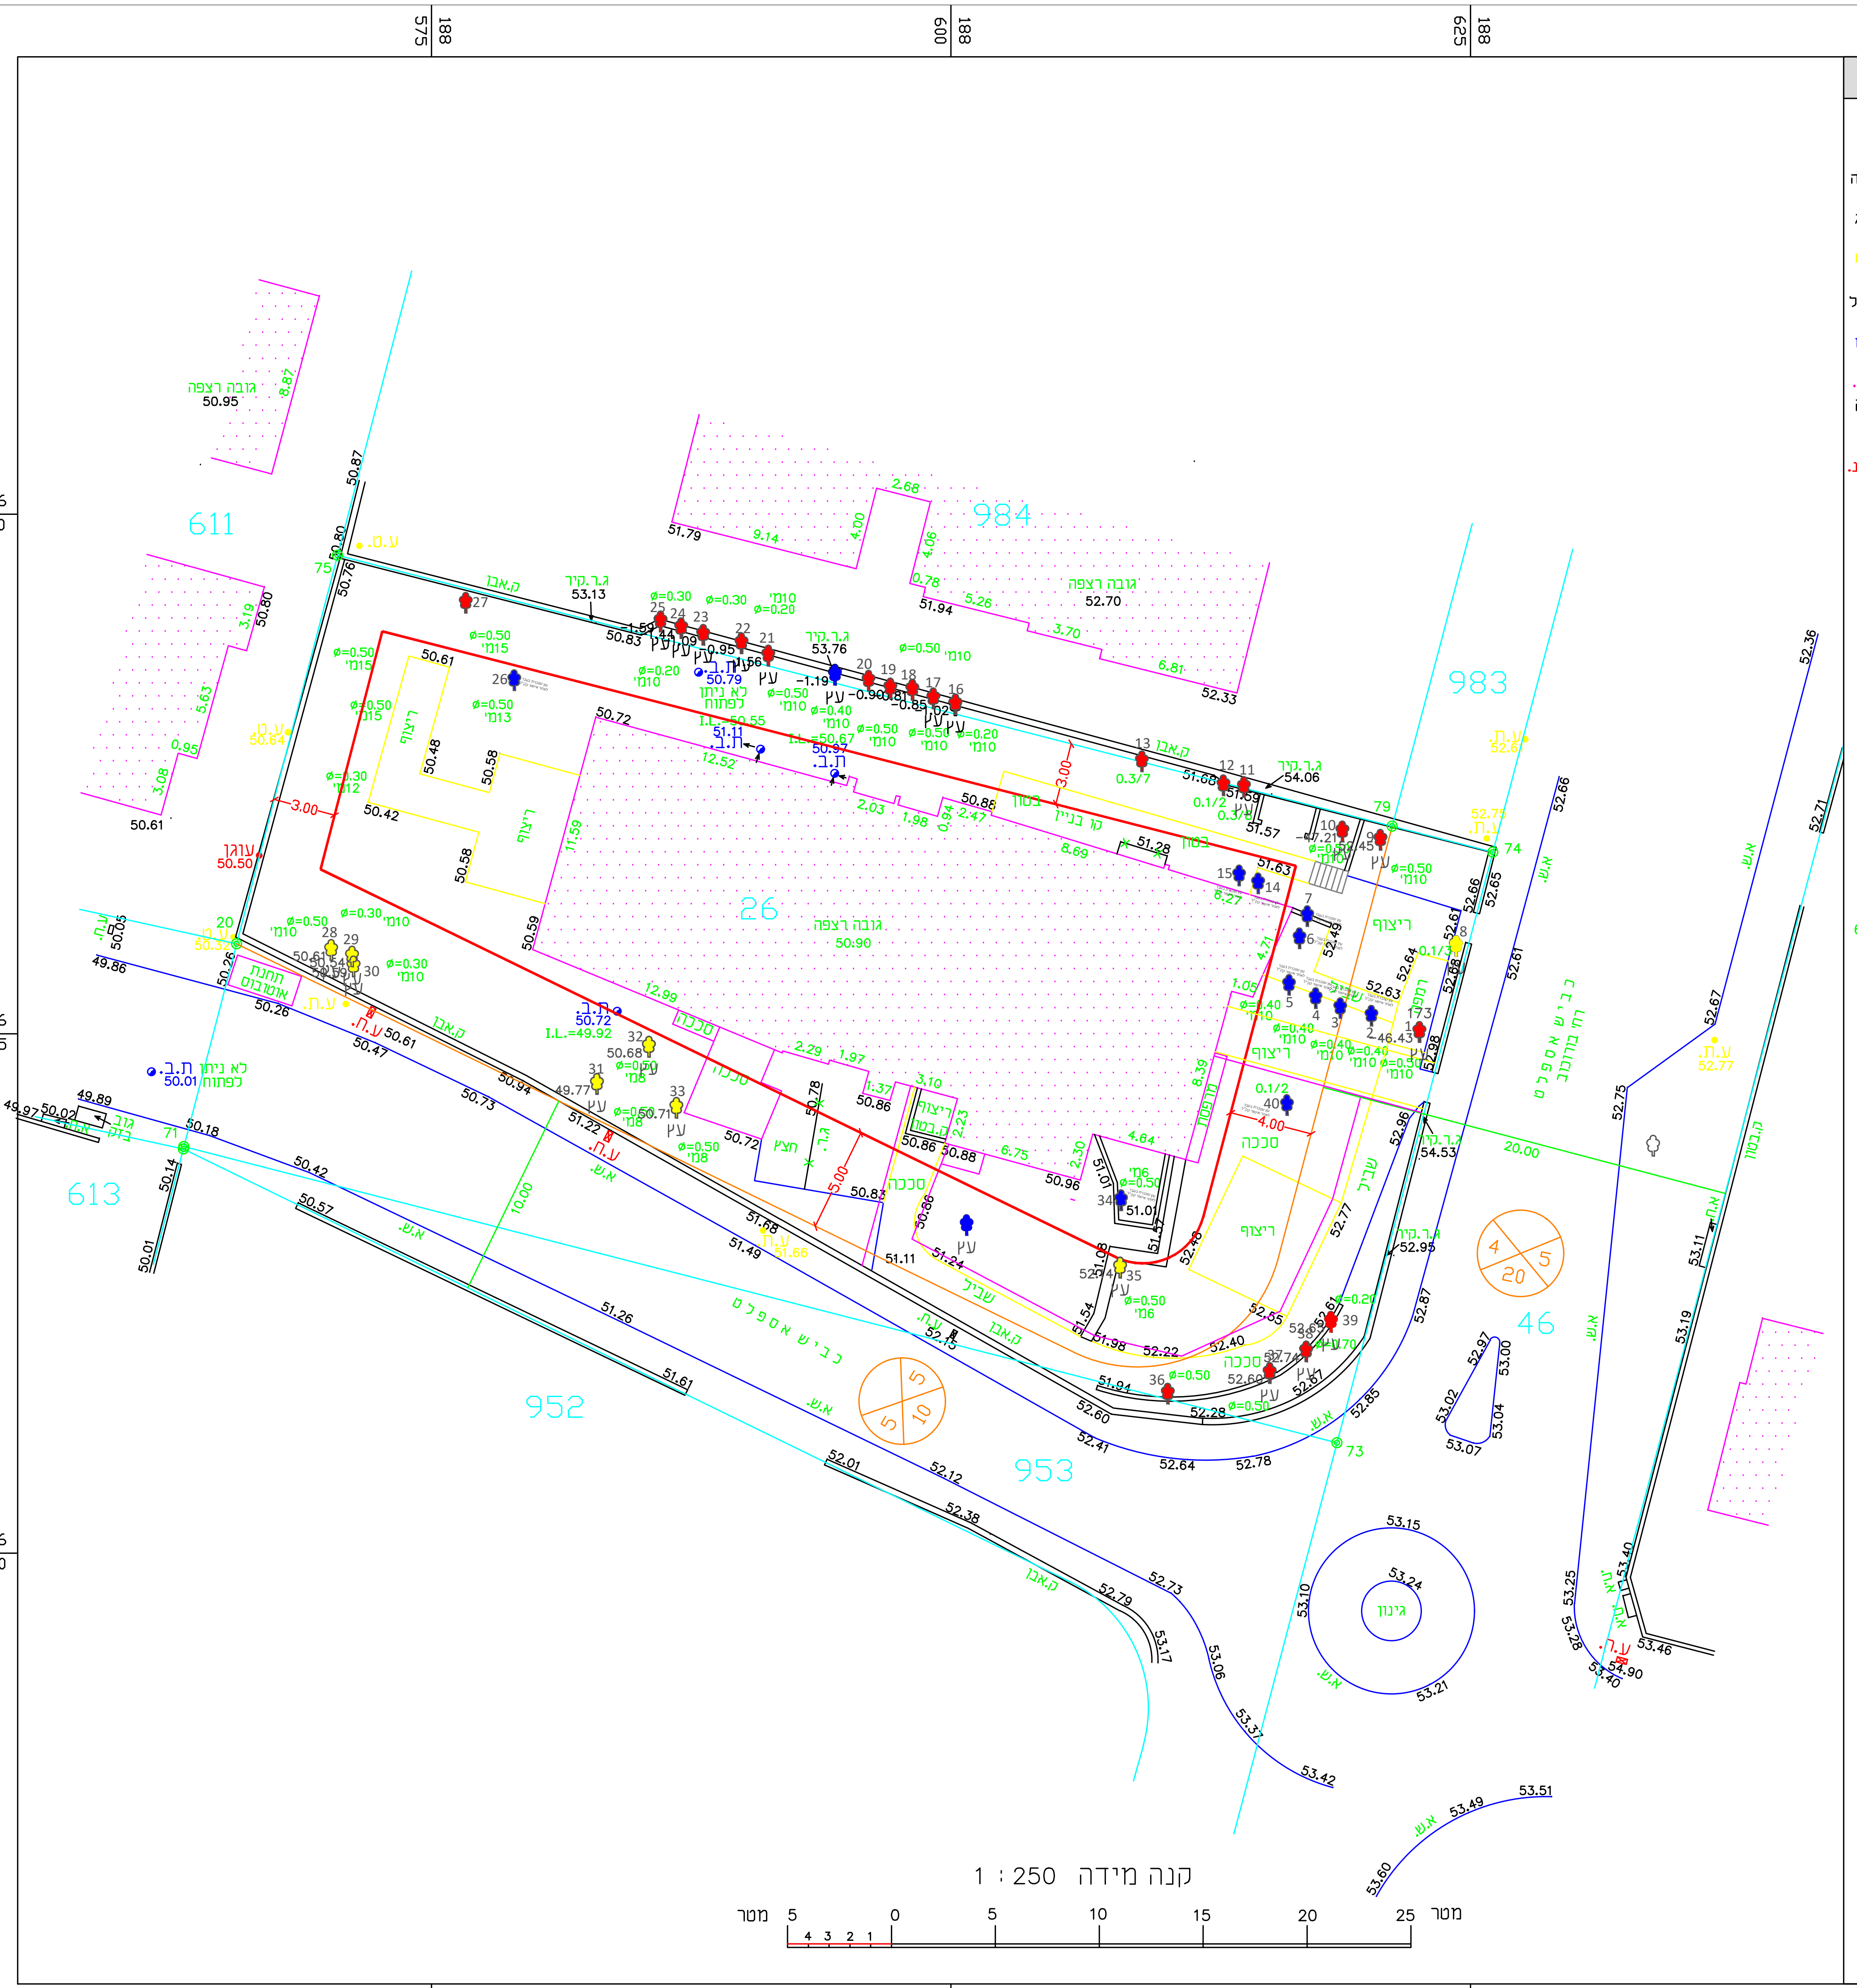

קנה מידה 1 : 250

מקרא

- נקי גובה 281.61
- ג. רצפה ג.כניסה
- ג. גג ג.גג
- עמוד תקשורת ע.ט
- אביזר תקשורת חיבור כבל
- תא מים ת.מ
- שוחת ביוב ש.ב.
- כניסה/יציאה משוחה >
- ע.ח.מ.נ. ע.ח.מ.נ.
- גובה כבל
- עץ ומספרו 3 עץ
- קו מתח
- מבנה\בית
- משטחי גגות
- שפת כביש אספלט
- אבן שפה א.ש
- קו בניין
- גבול חלקה
- גבול מגרש
- נקי גבול ישנה 672G
- נקי גבול חדשה
- תחום מדידה

מפה להיתר בניה

ישוב	: רעננה	כתובת	: בורוכוב 43
הוכן עבור	: הבעלים	מספר סידורי	: 10799

גוש	חלקה	בשלמות	שטח רשום(מ"ר)	תכנית מפורטת	מגרש	שטח מגרש(מ"ר)
6580	26	כן	1695			

הערות
1-יש לקבל אישור הוועדה לתכנון ובניה לפני כול תכנון
2-יש לקבל אישור הוועדה להפקעות
3- קווי הבנין לפי תכנית תב"ע מס' רע/2000
4-שיטת הביצוע של העבודה הפלמנטרית: דיסטומט
5-שיטת הביצוע של העבודה האלטימטרית: דיסטומט איזון
6-קווי בניין והפקעות הינן טעון אישור ובדיקת העירייה לפני כל פעולה תכנונית או קניינית
7-קו ההפקעה הגבול יאושר על ידי מהנדס הוועדה בעת הכנת תיק המידע
8-קווי הבניין הותוו כפי שהתקבלו מעורך הבקשה והם יאושרו על ידי מהנדס הוועדה בעת הכנת תיק המידע
9-עומקי שוחות הביוב נמדדו על ידי

נתוני רשת וגבולות

1.המדידה בוצעה ברשת : 2005/2012
2.נקודות הבקרה שעליהן מבוססת המדידה הן : GPS-RTK
3.גבולות החלקות חושבו מ :

טבלת עצים

מס' עץ	קוטר (מ')	גובה (מ')
104	0. 50	6. 0
105	0. 30	10. 0
106	0. 50	8. 0
107	0. 50	8. 0
108	0. 50	8. 0
111	0. 50	13. 0
115	0. 50	15. 0
116	0. 50	15. 0
117	0. 50	15. 0
118	0. 30	12. 0
119	0. 50	10. 0
120	0. 30	10. 0
121	0. 30	10. 0
132	0. 20	10. 0
133	0. 50	10. 0
134	0. 50	10. 0
135	0. 50	10. 0
136	0. 40	10. 0
137	0. 50	10. 0
138	0. 20	10. 0
139	0. 30	10. 0
140	0. 20	10. 0
141	0. 30	10. 0
151	0. 20	10. 0
152	0. 50	10. 0
157	0. 20	10. 0
158	0. 50	10. 0
160	0. 40	10. 0
161	0. 40	10. 0
162	0. 40	10. 0
163	0. 40	10. 0
164	0. 40	10. 0
165	0. 20	7. 0
173	0. 50	10. 0
182	0. 20	10. 0
183	0. 70	10. 0
184	0. 50	10. 0
194	0. 50	10. 0
210	0. 50	6. 0
211	0. 50	6. 0

רשימת קואורדינטות

מס' נקודה	קואורדינטת מזרח-מערב	קואורדינטת צפון-דרום
20	188565. 63	676879. 32
71	188563. 09	676869. 56
73	188618. 58	676855. 32
74	188626. 08	676883. 74
75	188570. 49	676898. 02
79	188621. 24	676884. 99

תרשים סביבה 1:1250

984
26
6580
131
134
135
613
952
704
566
664
793

הצהרת המודד

אני מאשר כי מפה זו הוכנה ונערכה בקנה מידה 1:250 והיא העתק נכון של המפה הטופוגרפית על סמך מדידה שהסתיימה ביום : 30.05.19
בהסתמך על בקרת איכות שביצעתי למפה זו אני מאשר את כל הפרטים ומאפייניהם שצוינו במפה, מדויקים לפי האמור :דרגת דיוק אופקי היא : 3 דרגת דיוק אנכי היא : 3
המפה הוכנה לפי תקנות המדידות (מדידות ומיפוי), התשע"ו-2016. תאריך גמר התכנית : 05.06.19

שם המודד ומענו	מספר רשיון	חתימה
רמזי קעואר-אלמותנבי 22 חיפה	883	רמזי קעואר מהנדס גאודט ומודד מוסמך 883

רמזי קעואר
אלמותנבי 22 -חיפה
טל : 04-8524038 , טלפקס: 04-8520166
office@ramzi883.com

נוהל מבאת- סקר עצים

מקרא

סימון	תיאור
🟠	עץ להעתקה
🔴	עץ לשימור
🟡	עץ לכריתה
▣ 🟠	עץ להעתקה שלא סומן ע"י מודד אלא בסימון עצמי במיקום משוער
▣ 🔴	עץ לשימור שלא סומן ע"י מודד אלא בסימון עצמי במיקום משוער
▣ 🟡	עץ לכריתה שלא סומן ע"י מודד אלא בסימון עצמי במיקום משוער
🔵	עץ שנמדד אך אינו קיים בשטח או שאינו עומד בגודל מינימום ע"פ הגדרות תיקון 80

שם הפרויקט:
סקר עצים - רעננה בורוכוב 43

נספח סקר עצים

קנ"מ 1:250

פרטי המתכנן:
שם: אהרון ברגר
תאריך: 18/1/2022

חוק התכנון והבנייה, התשכ"ה - 1965
תכנית מפורטת

רע\מק\892א
בורוכוב 43

נספח סקר עצים בוגרים גליון 1 מתוך 1

מחוז	**מרכז**
מרחב תכנון מקומי	**רעננה**
רשות מקומית	**רעננה**
ישוב	**רעננה**
תאריך	**10/01/22**

שם תרשים 1	1:250
תרשים נוסף	–
תרשים נוסף	–

עורך הנספח	שם: אהרון ברגר תאגיד: אהרון ברגר, אגרונום	חתימה:
גורם מאשר	שם: תאגיד:	תאריך: חתימה: