


תכנית חניה\בינוי קומת קרקע
קנ"מ 1 : 250

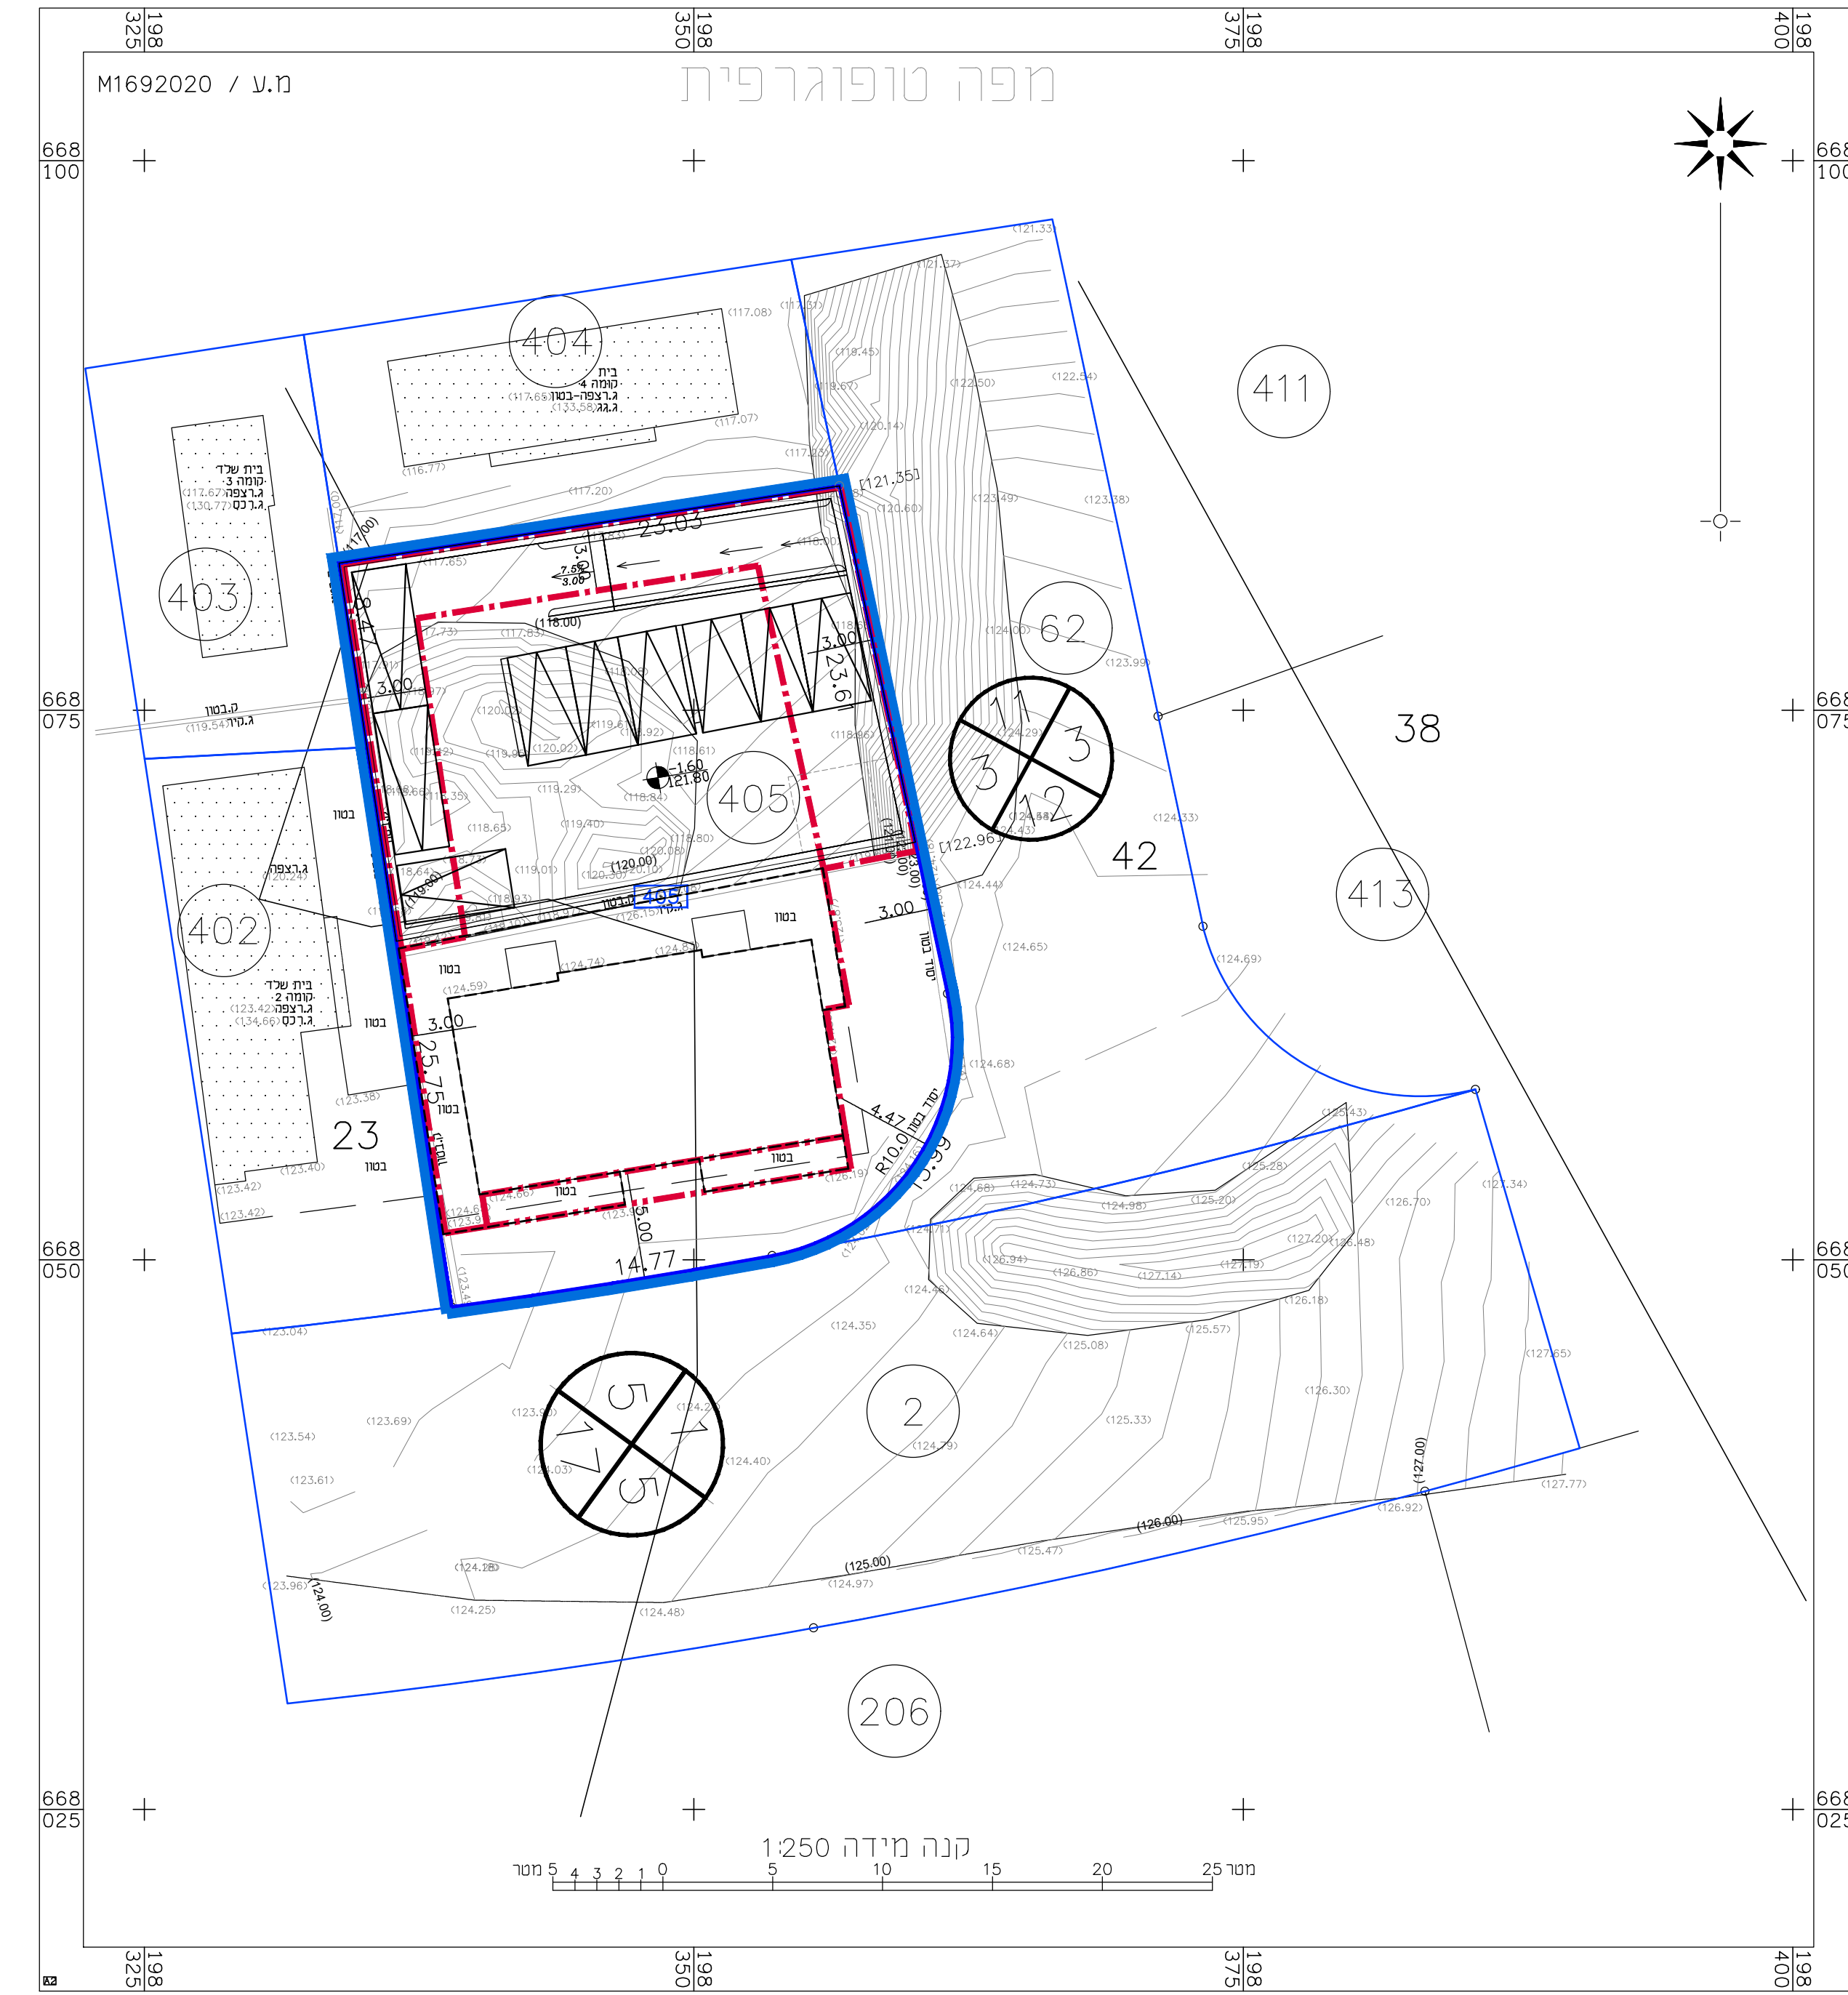

תכנית חניה\בינוי תת קרקעית
קנ"מ 1 : 250

חוק התכנון והבנייה, התשכ"ה - 1965	
תכנית מפורטת	
מס' 451-0984278	
שינוי הוראות בניה - מגרש 405	
נספח בינוי גליון 1 מתוך 1	
מחזור	המרכז
מרחב תכנון מקומי	קטם
רשות מקומית	עיריית כפר קאסם
ישוב	כפר קאסם
תאריך	04/12/2021
שם הנספח	קנ"מ
בינוי	1 : 250
תרשים סביבה	-
התמצאות כללית	-
תרשים נוסף	-
תמונה נוספת	-
חזומות מוסד תכנון:	
גושים וחלקות בתכנית:	
נוש	סוג גוש
8883	מוסדר
42-23	חלקי חלקות
---	---
שמות וחתימות:	
עורך התכנית	שם: עיסא מוסטפא
תאריך:	שם התאריך
	חתימה: