


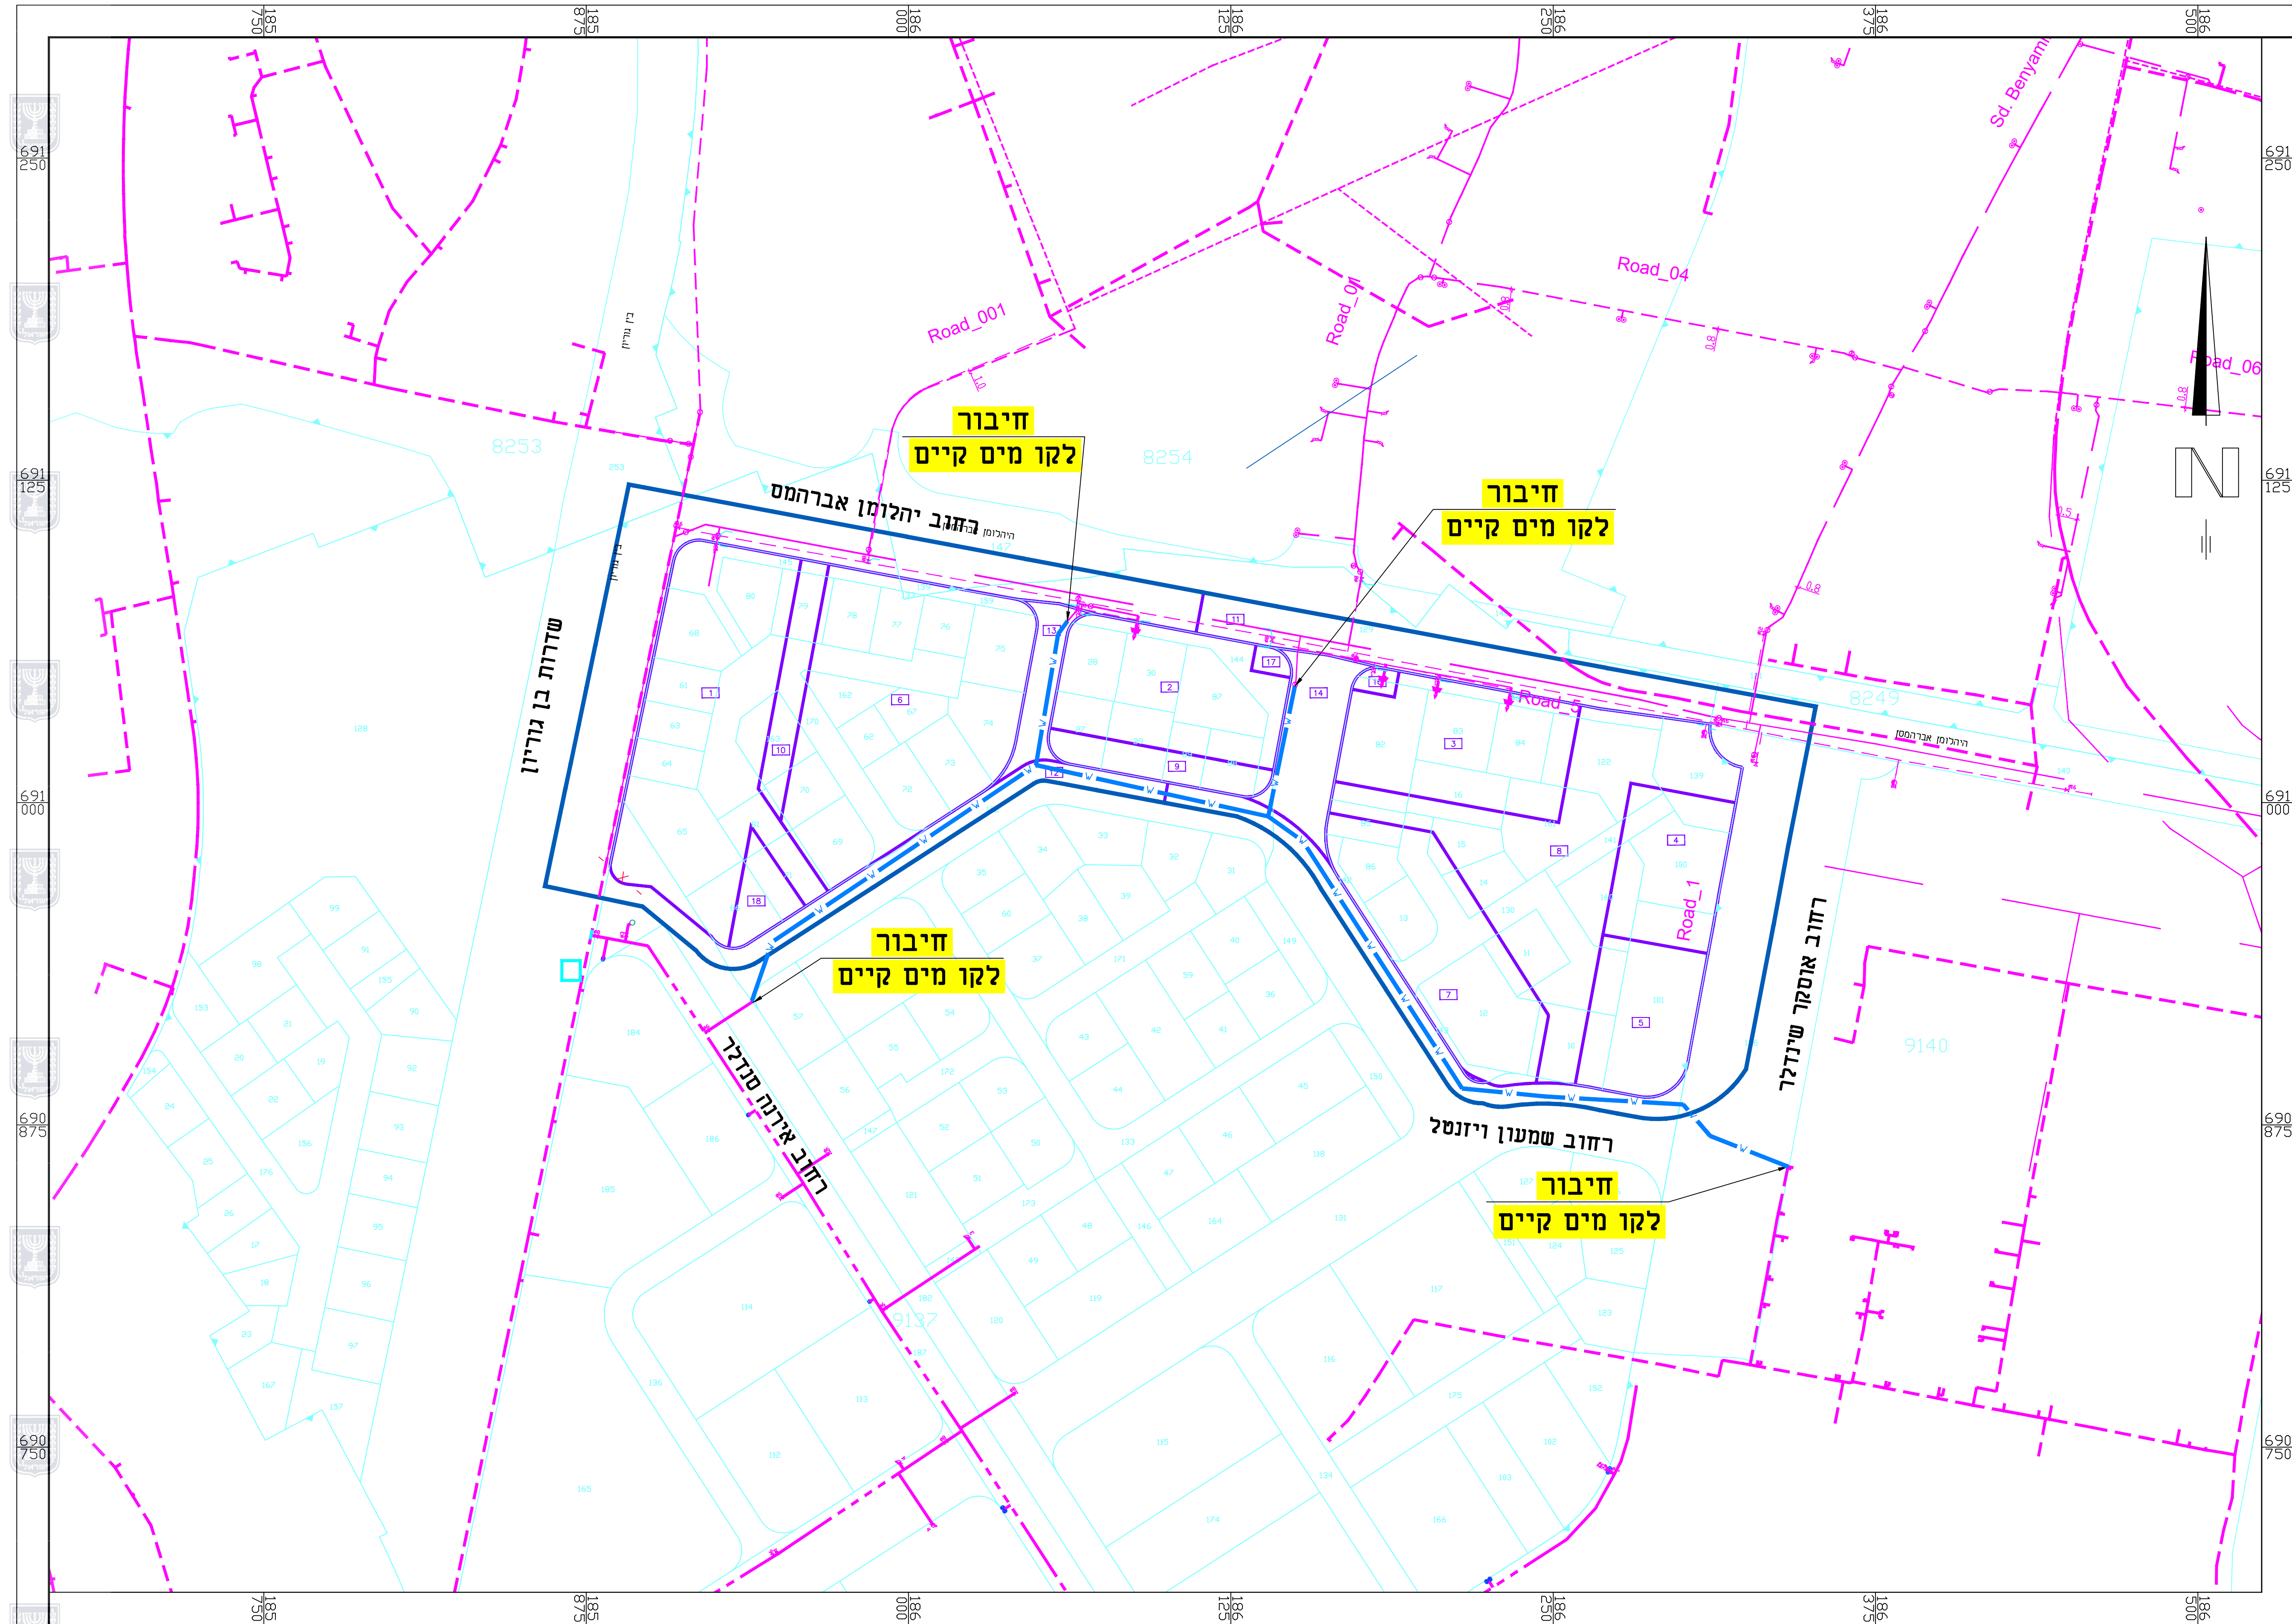

נספח תשתיות מים וביו

נספח לתכנית מס' 408-0709873

נת\542\א\18 מתחם 1

צפון מערבי, נתניה

גליון 1 מתוך 2

תחולה	מנחה
תיאור	מערכת מים-תכנית כללית
תאריך עריכת הנספח	29.07.2020
קב"מ	1:1,250
שמות וחתימות:	
עורך הנספח	שם אינני נעמן יונג
	חאג'ר: בלשה ילון מערכות תשתית בע"מ

מקרא :

קו מים מתוכנן

קו מים קיים

גבול חלקה מאושר

גבול מגרשים מוצע

גבול מתחם

עדכון תכנית אדריכלית מתאריך 06.06.2021

עדכון תכנית אדריכלית מתאריך 28.07.2020

עדכון תשתיות מים ברחוב יהלומן אברהםס

על פי תכנית מים לאחר ביצוע מתאריך 26.04.2020

עדכון תשתיות מים ברחוב יהלומן אברהםס

על פי תכנית מים מתאריך 26.04.2020

עדכון תכנית אדריכלית מתאריך 15.12.19

עדכון תכנית אדריכלית מתאריך 04.08.19

עדכון תכנית אדריכלית מתאריך 17.04.19

BALASHA-JALON

INFRASTRUCTURE SYSTEMS LTD.

בלשה ילון

מערכות תשתית בע"מ

2021-06-15 20:27pm

X:\NATANYA\6587\6587-S-W-D-PS.dwg