

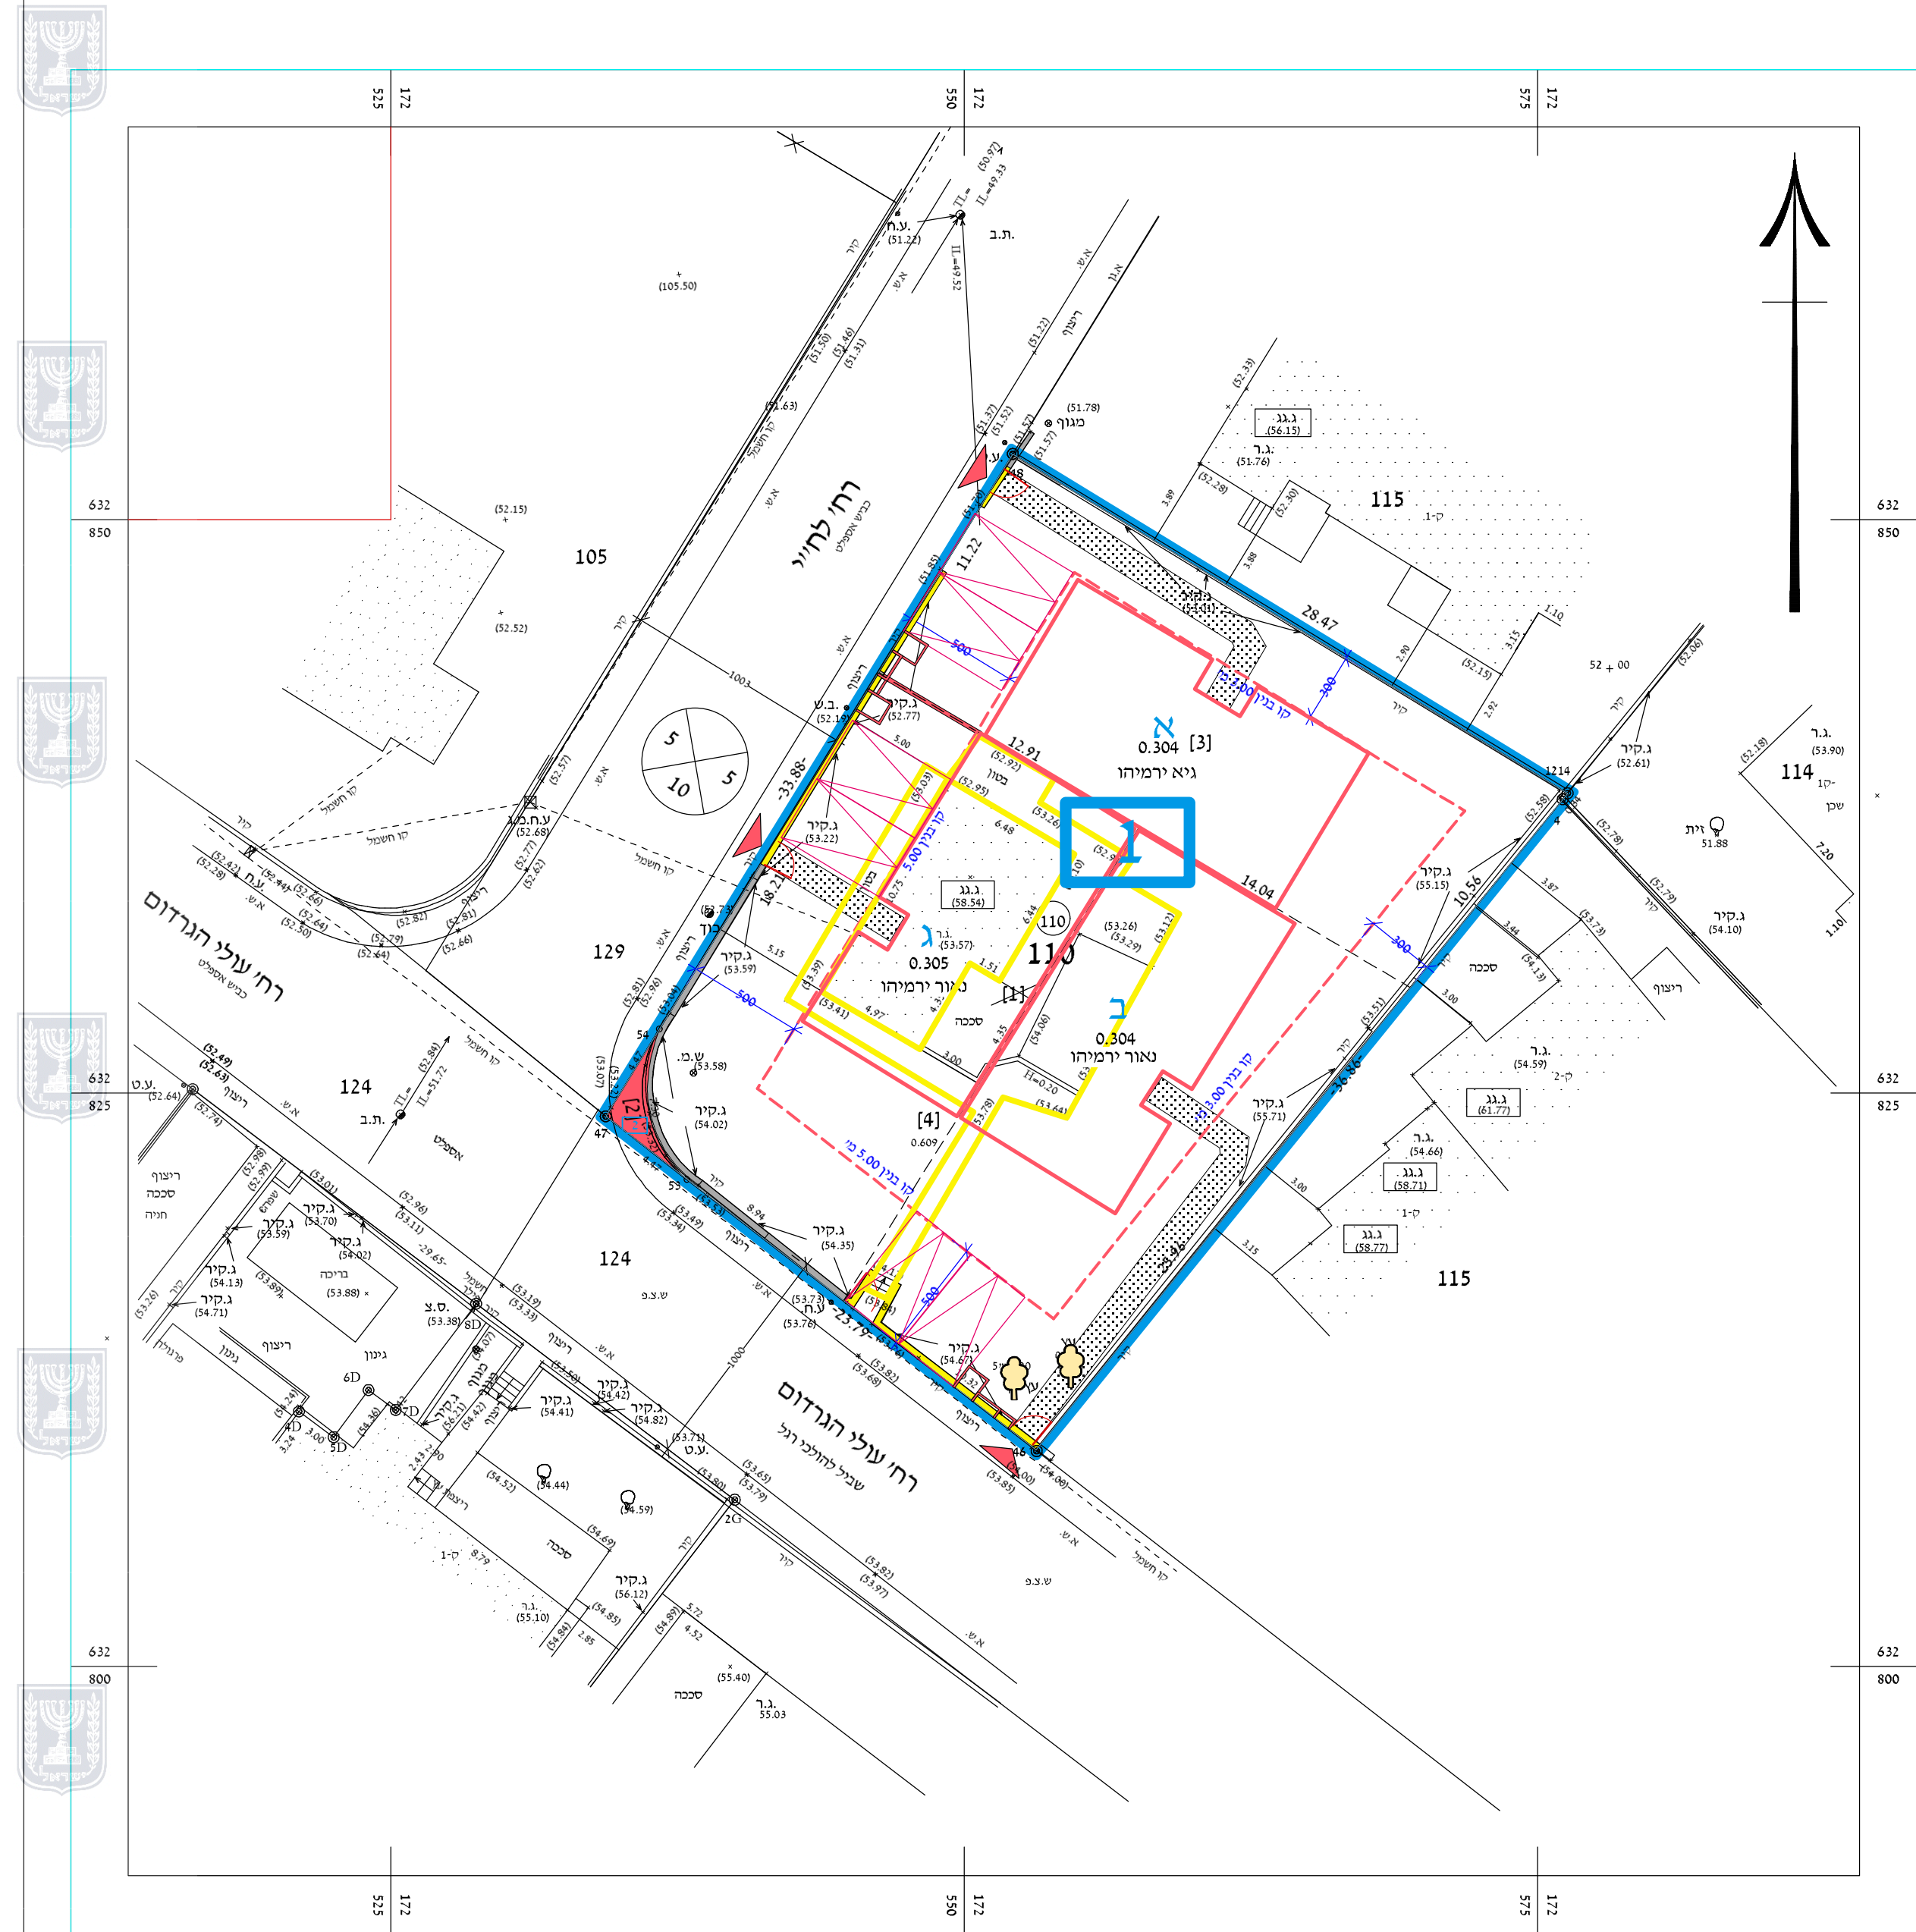


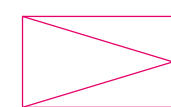

מצב מוצע

קני"מ 1:250

1

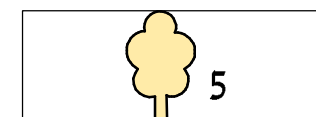

מספר תא שטח



מבנה קיים

הריסה

מבנה מוצע

עץ בוגר
לכרייתה ומספרו

חניה מוצעת

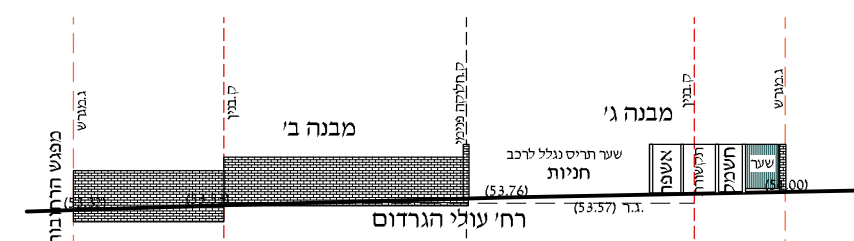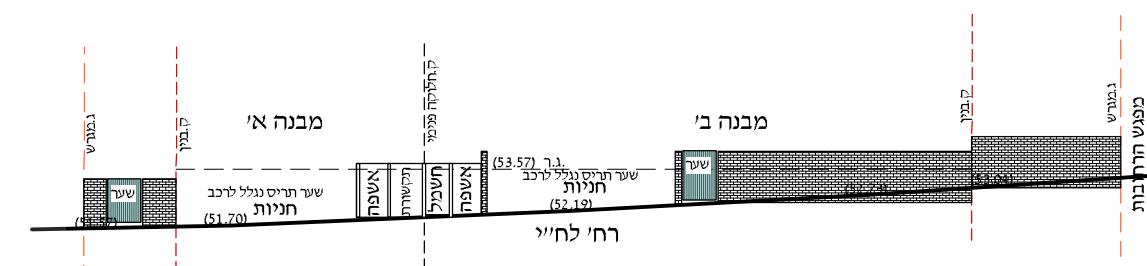

פריסת גדרות לחזית הרחובות לחי"י ועולי הגרדום 1:250

תכנית מס' 462-0961623

קביעת חלקה ל- 3 יח"ד בגן יבנה

תכנית מפורטת

נספח בינוי וחניה


איחוד וחלוקה	סמכות ראשית	היתרים או הרשאות
ללא איחוד וחלוקה	ועדה מקומית	תכנית שמכוחה ניתן להוציא היתרים או הרשאות

מחוז :	מרכז
נפה :	רחובות
מרחב תכנון מקומי :	גן יבנה
רשות מקומית :	גן יבנה
שטח התכנית :	0.917 דונם
קנה מידה :	1 : 250

גושים וחלקות בתכנית :

גוש	סוג הגוש	חלקות בשלמותן	חלקי חלקות
562	מוסדר	110	

חותמות מוסד התכנון :

 

שמות וחתימות :

מגיש התכנית	שם :	חתימה :
	גיא ירמיהו ונאור ירמיהו	
כתובת :	חבר 6, גן יבנה 7084435	
טלפון :	פקס :	דוא"ל :
052-9258127		yrmiy9470@gmail.cqm

היוזמים בפועל	שם :	חתימה :
	גיא ירמיהו ונאור ירמיהו	
כתובת :	חבר 6, גן יבנה 7084435	
טלפון :	פקס :	דוא"ל :
052-9258127		yrmiy9470@gmail.com

עורך התכנית	שם :	חתימה :
	עפר נצר - אדריכלות, מ.ר. 39922	
כתובת :	הגורן 20 גדרה, 70700	
טלפון :	פקס :	דוא"ל :
08-8596383	08-8596383	netzer@012.net.il