


מחזור	מרכיב
מרחב תכנון מקומי	יהוד - נווה אפריים
רשות מקומית	יהוד מונטון
ישוב	יהוד מונטון
תאריך	08.12.21
שם תרשים	קנ"מ
מצב מאושר	1:100
תרשים סביבה	-
תרשים נוסף	-
תרשים נוסף	-
תמונה נוספת	-

שמות רחתימות:

נורך	שם	חתימה
התוכנית	אהרון דורי - אדריכל	055069331

מקרא

-  גבולות תאי שטח
-  חניה
-  מבנה קיים
-  מבנה מוצע
-  להריסה
-  קו בנין
-  מספר תא שטח
-  רדומה

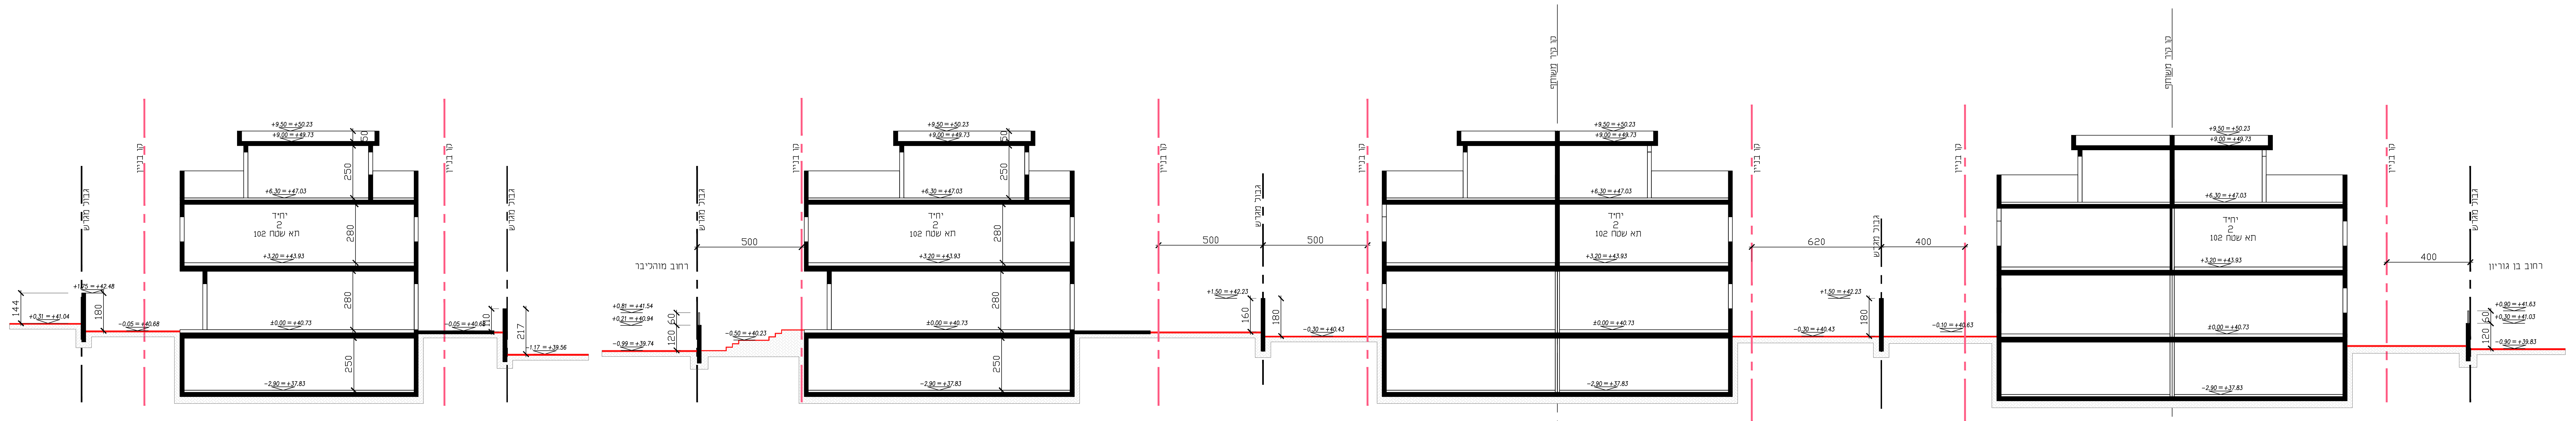

חתך ב'-ב' ק.מ. 1:100

חתך א'-א' ק.מ. 1:100

