

חוק התכנון והבנייה התשכ"ה - 1965
תכנית מפורטת


מס' 424-0762914

לפיד
מגרש 397
משפחות עירלי


ביוני גיליון 1 מתוך 1

מחוז	מרכז
מרחב תכנון מקומי	רמלה
רשות מקומית	חבל מודיעין
ישוב	לפיד
תאריך	13.8.2021
שם הנספח	קני"מ
מסמך/מסמכים	-
תשרים סביבה	1250
תשרים נוסף	-
תשרים נוסף	-
תמונה נוספת	-


שמות וחתימות:	עורך
חתימה:	חתימה:
חתימה:	חתימה:

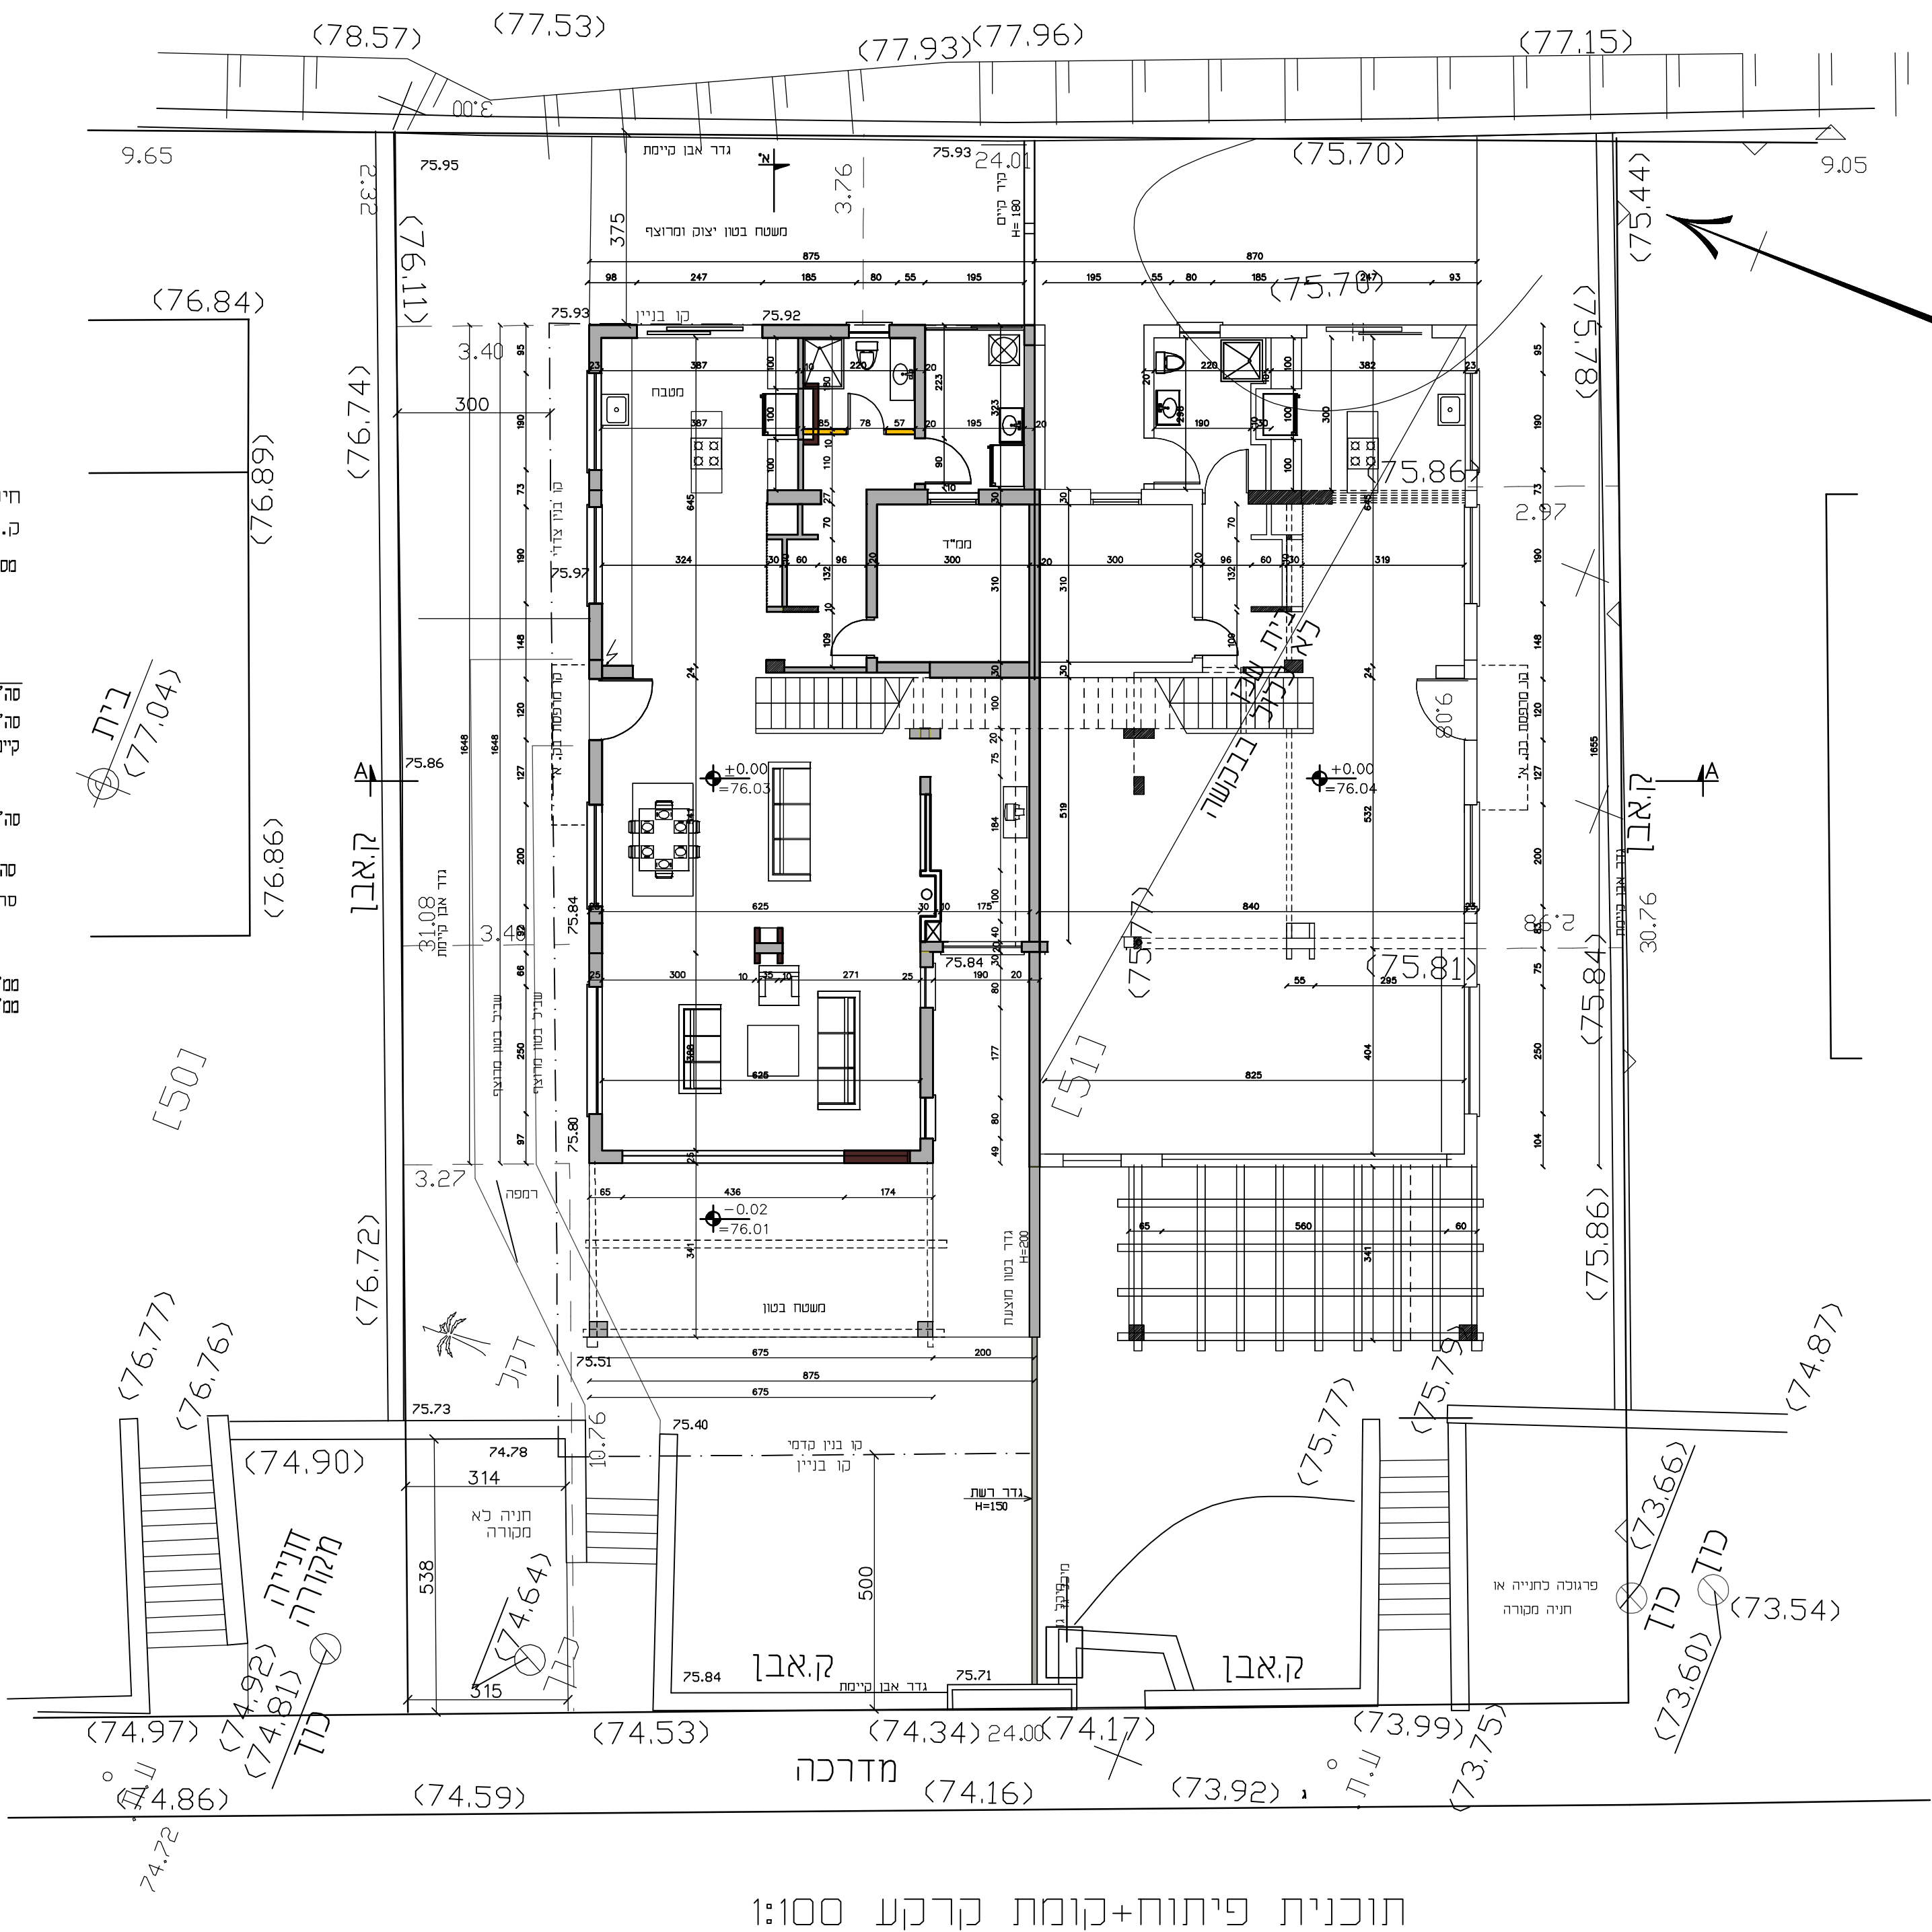

תוכנית פיתוח+קומת קרקע 1:100

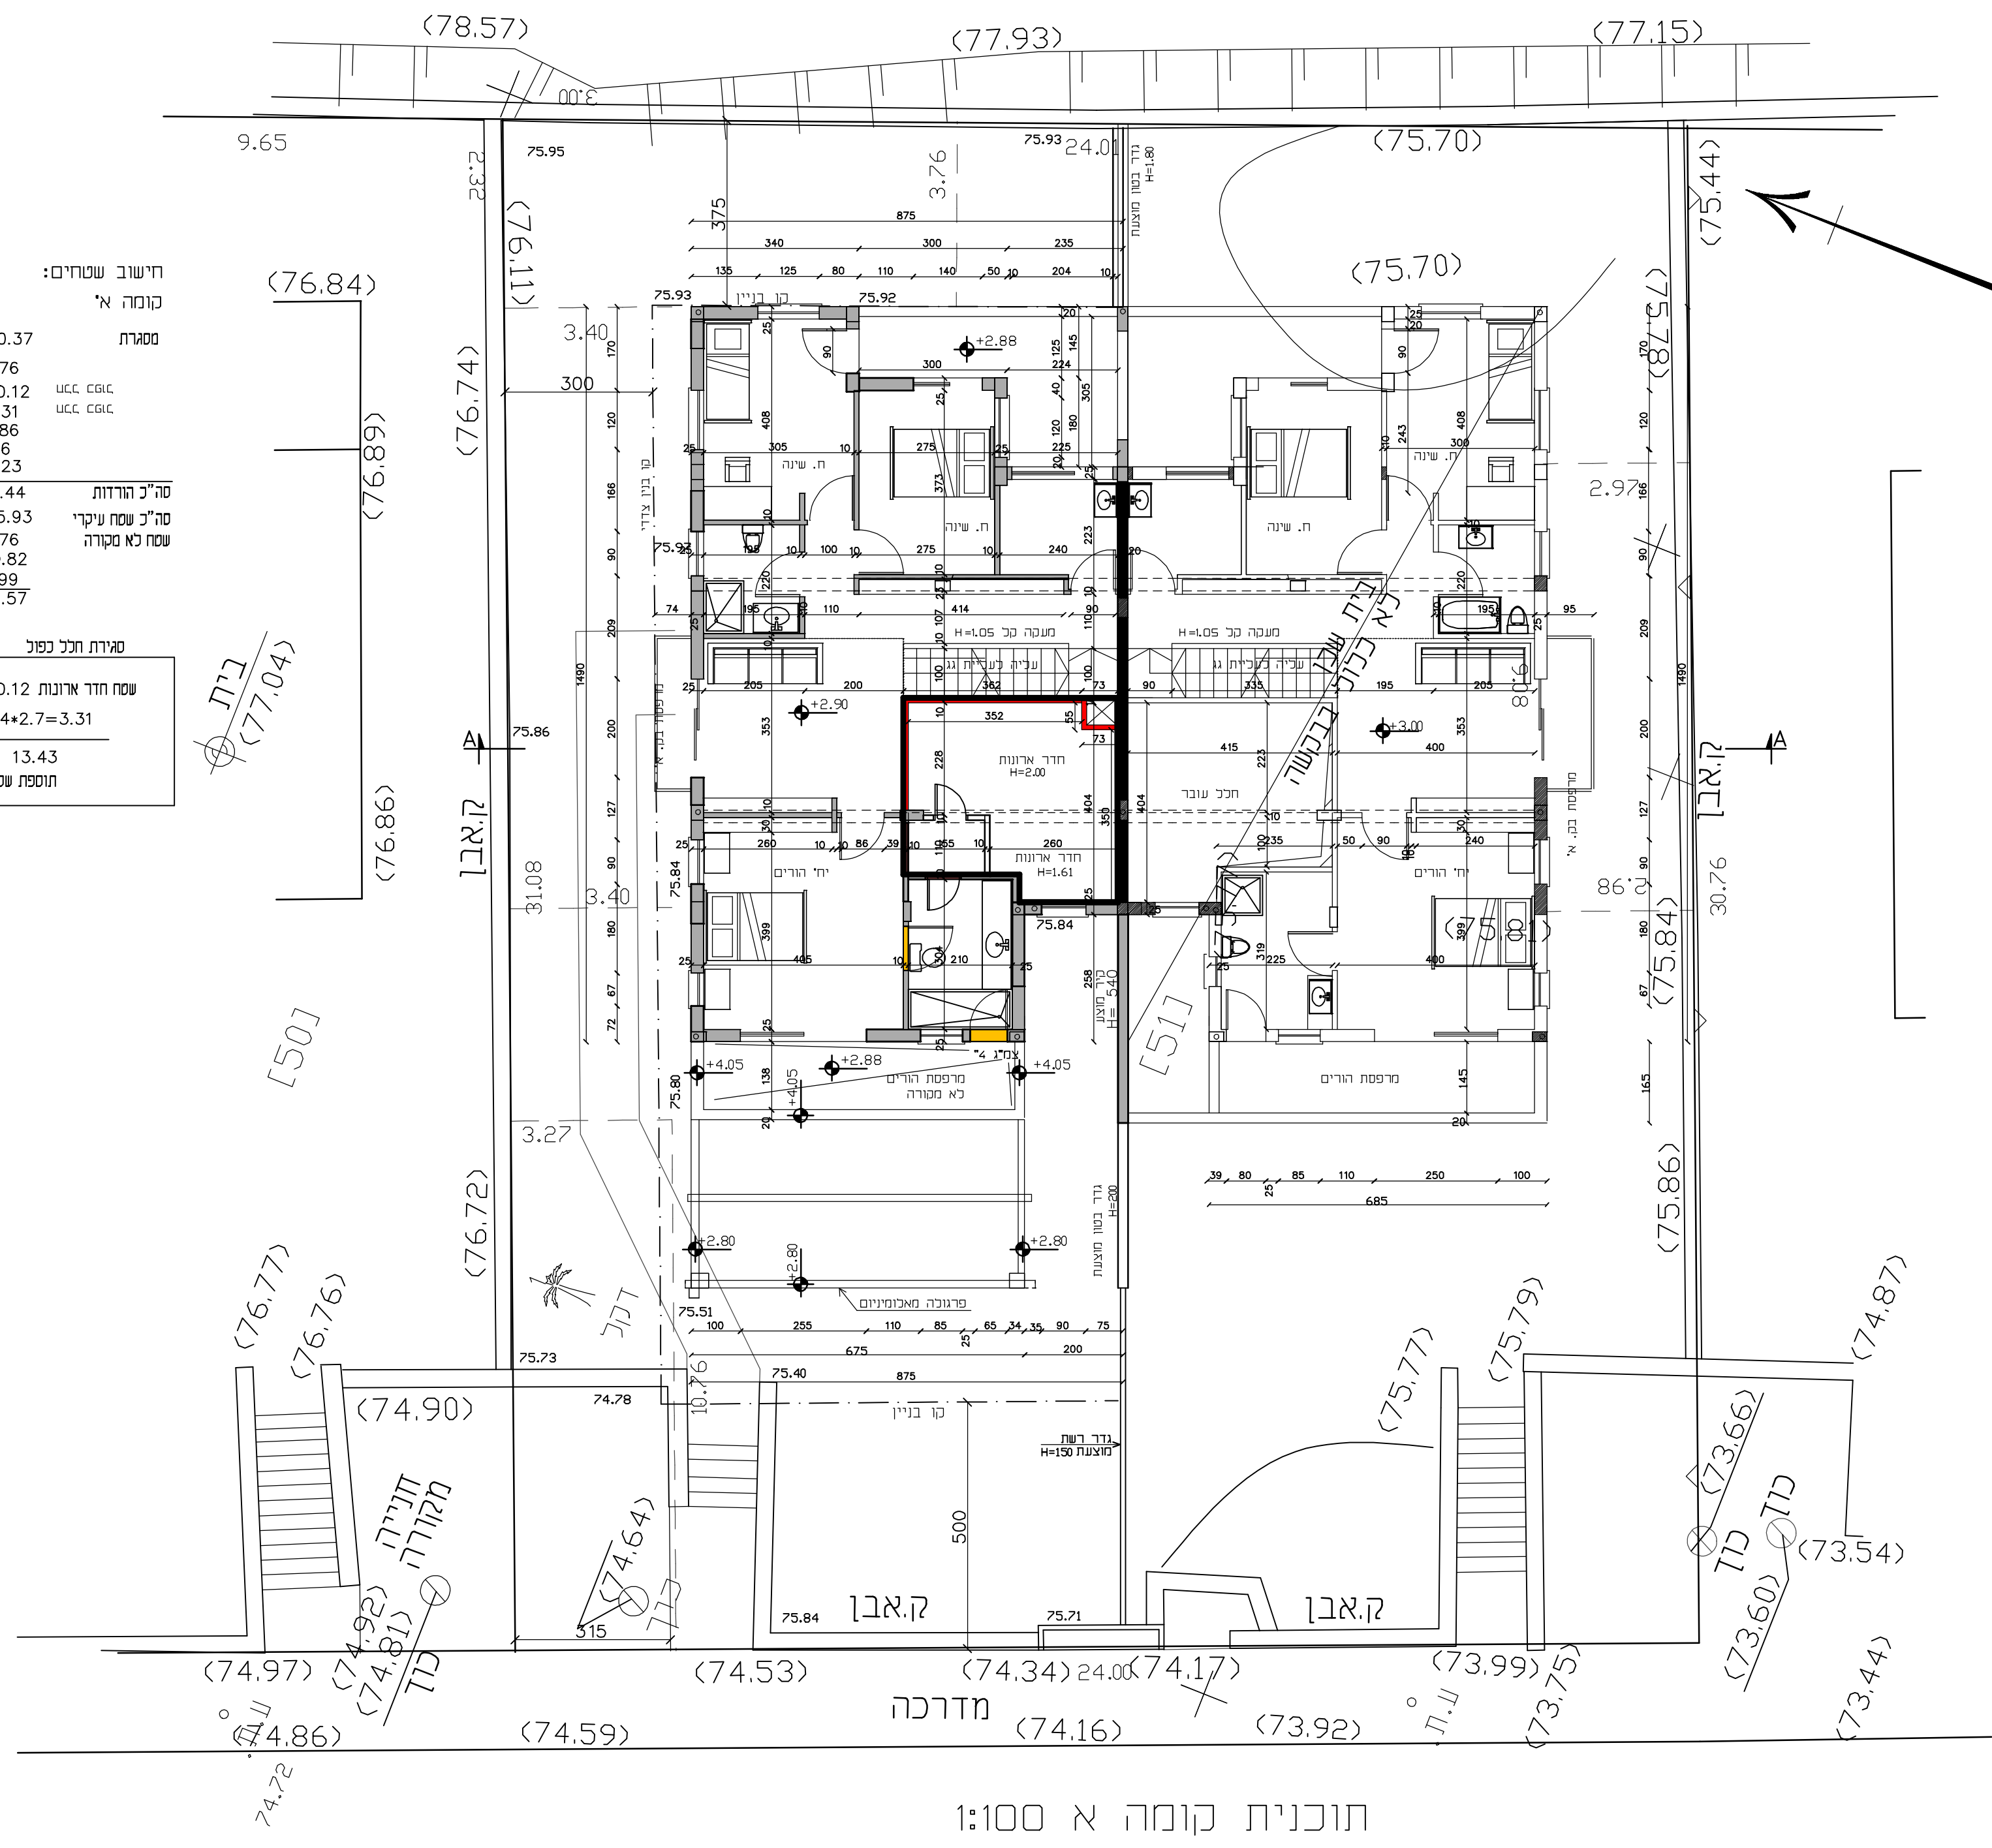


תוכנית קומה א 1:100

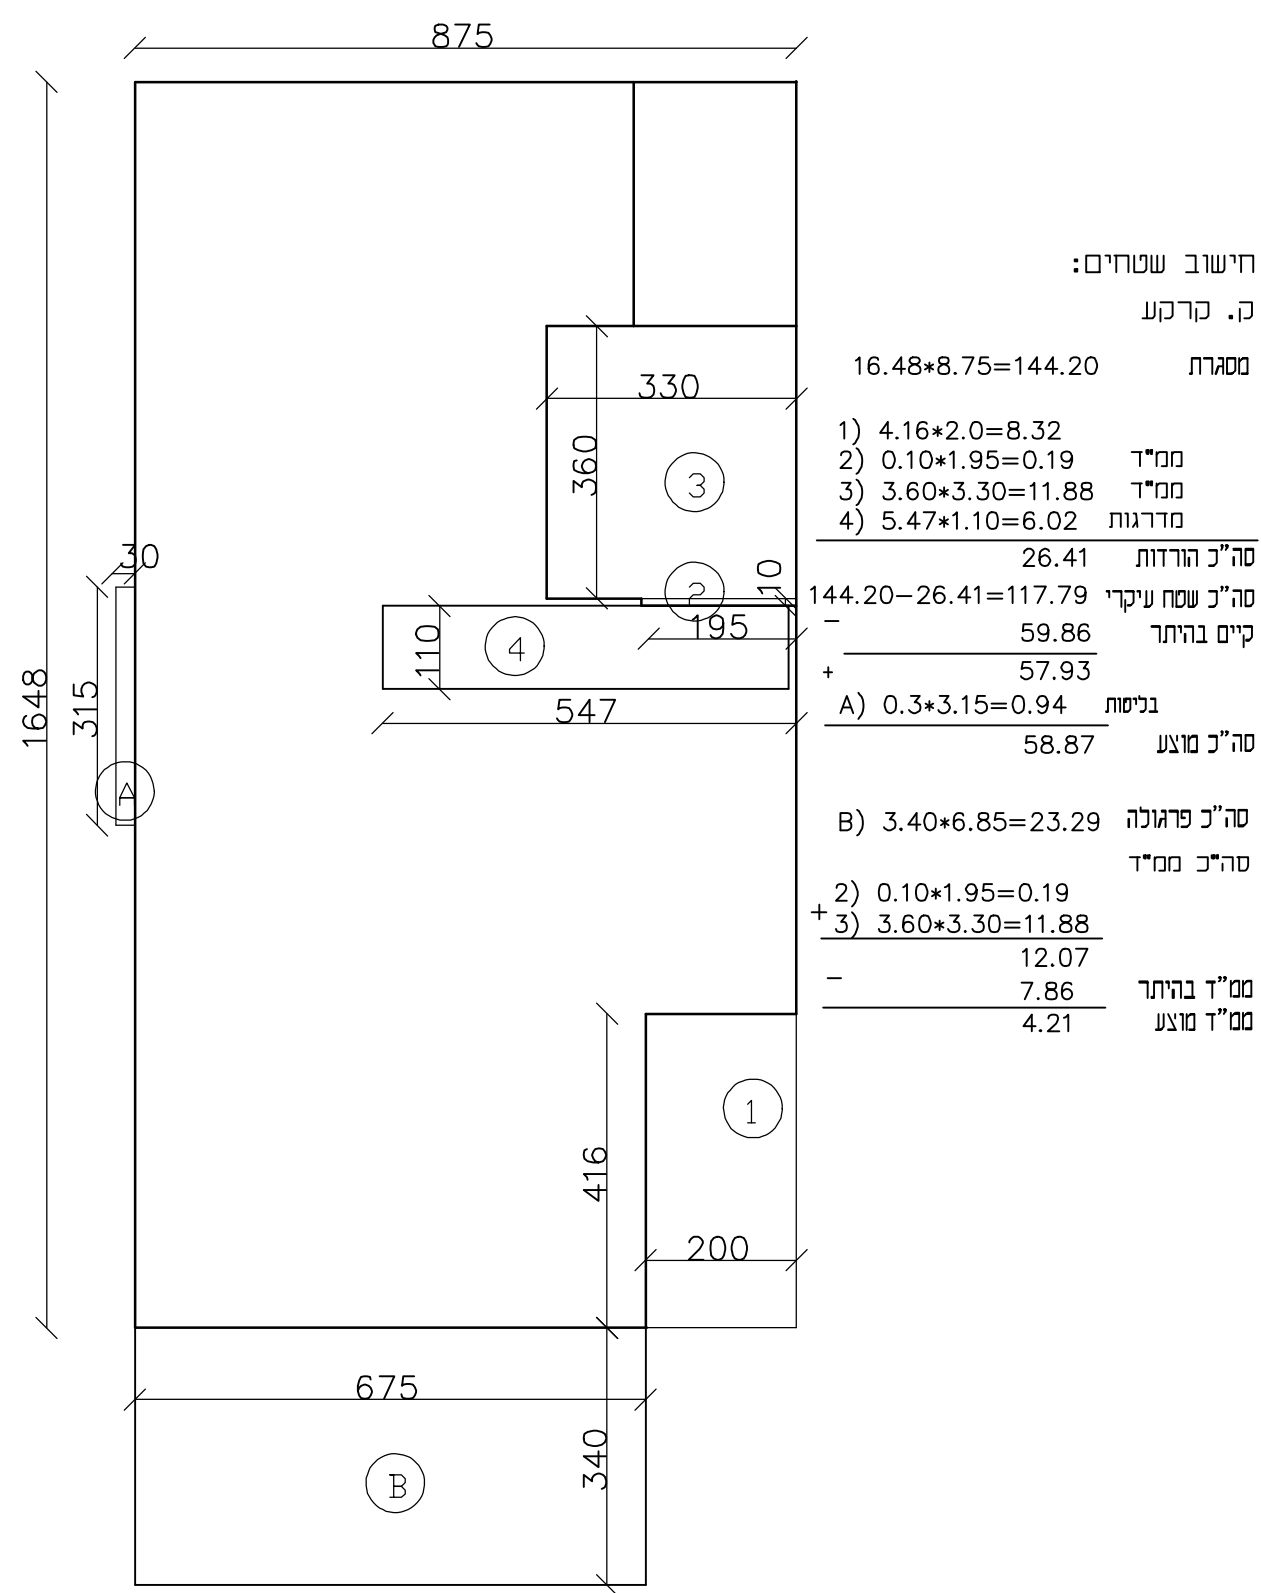


חשוב שמוציא:
ג. סרט
מסמך


1) 16.48x8.75=144.20
2) 0.10x1.95=0.19
3) 3.60x3.30=11.88
4) 5.47x1.10=6.02
5) 144.20-26.41=117.79
6) 59.86
7) 57.83
8) 0.3x3.15=0.94
9) 58.87
10) 3.40x6.85=23.29
11) 0.10x1.95=0.19
12) 3.60x3.30=11.88
13) 12.07
14) 7.86
15) 4.21

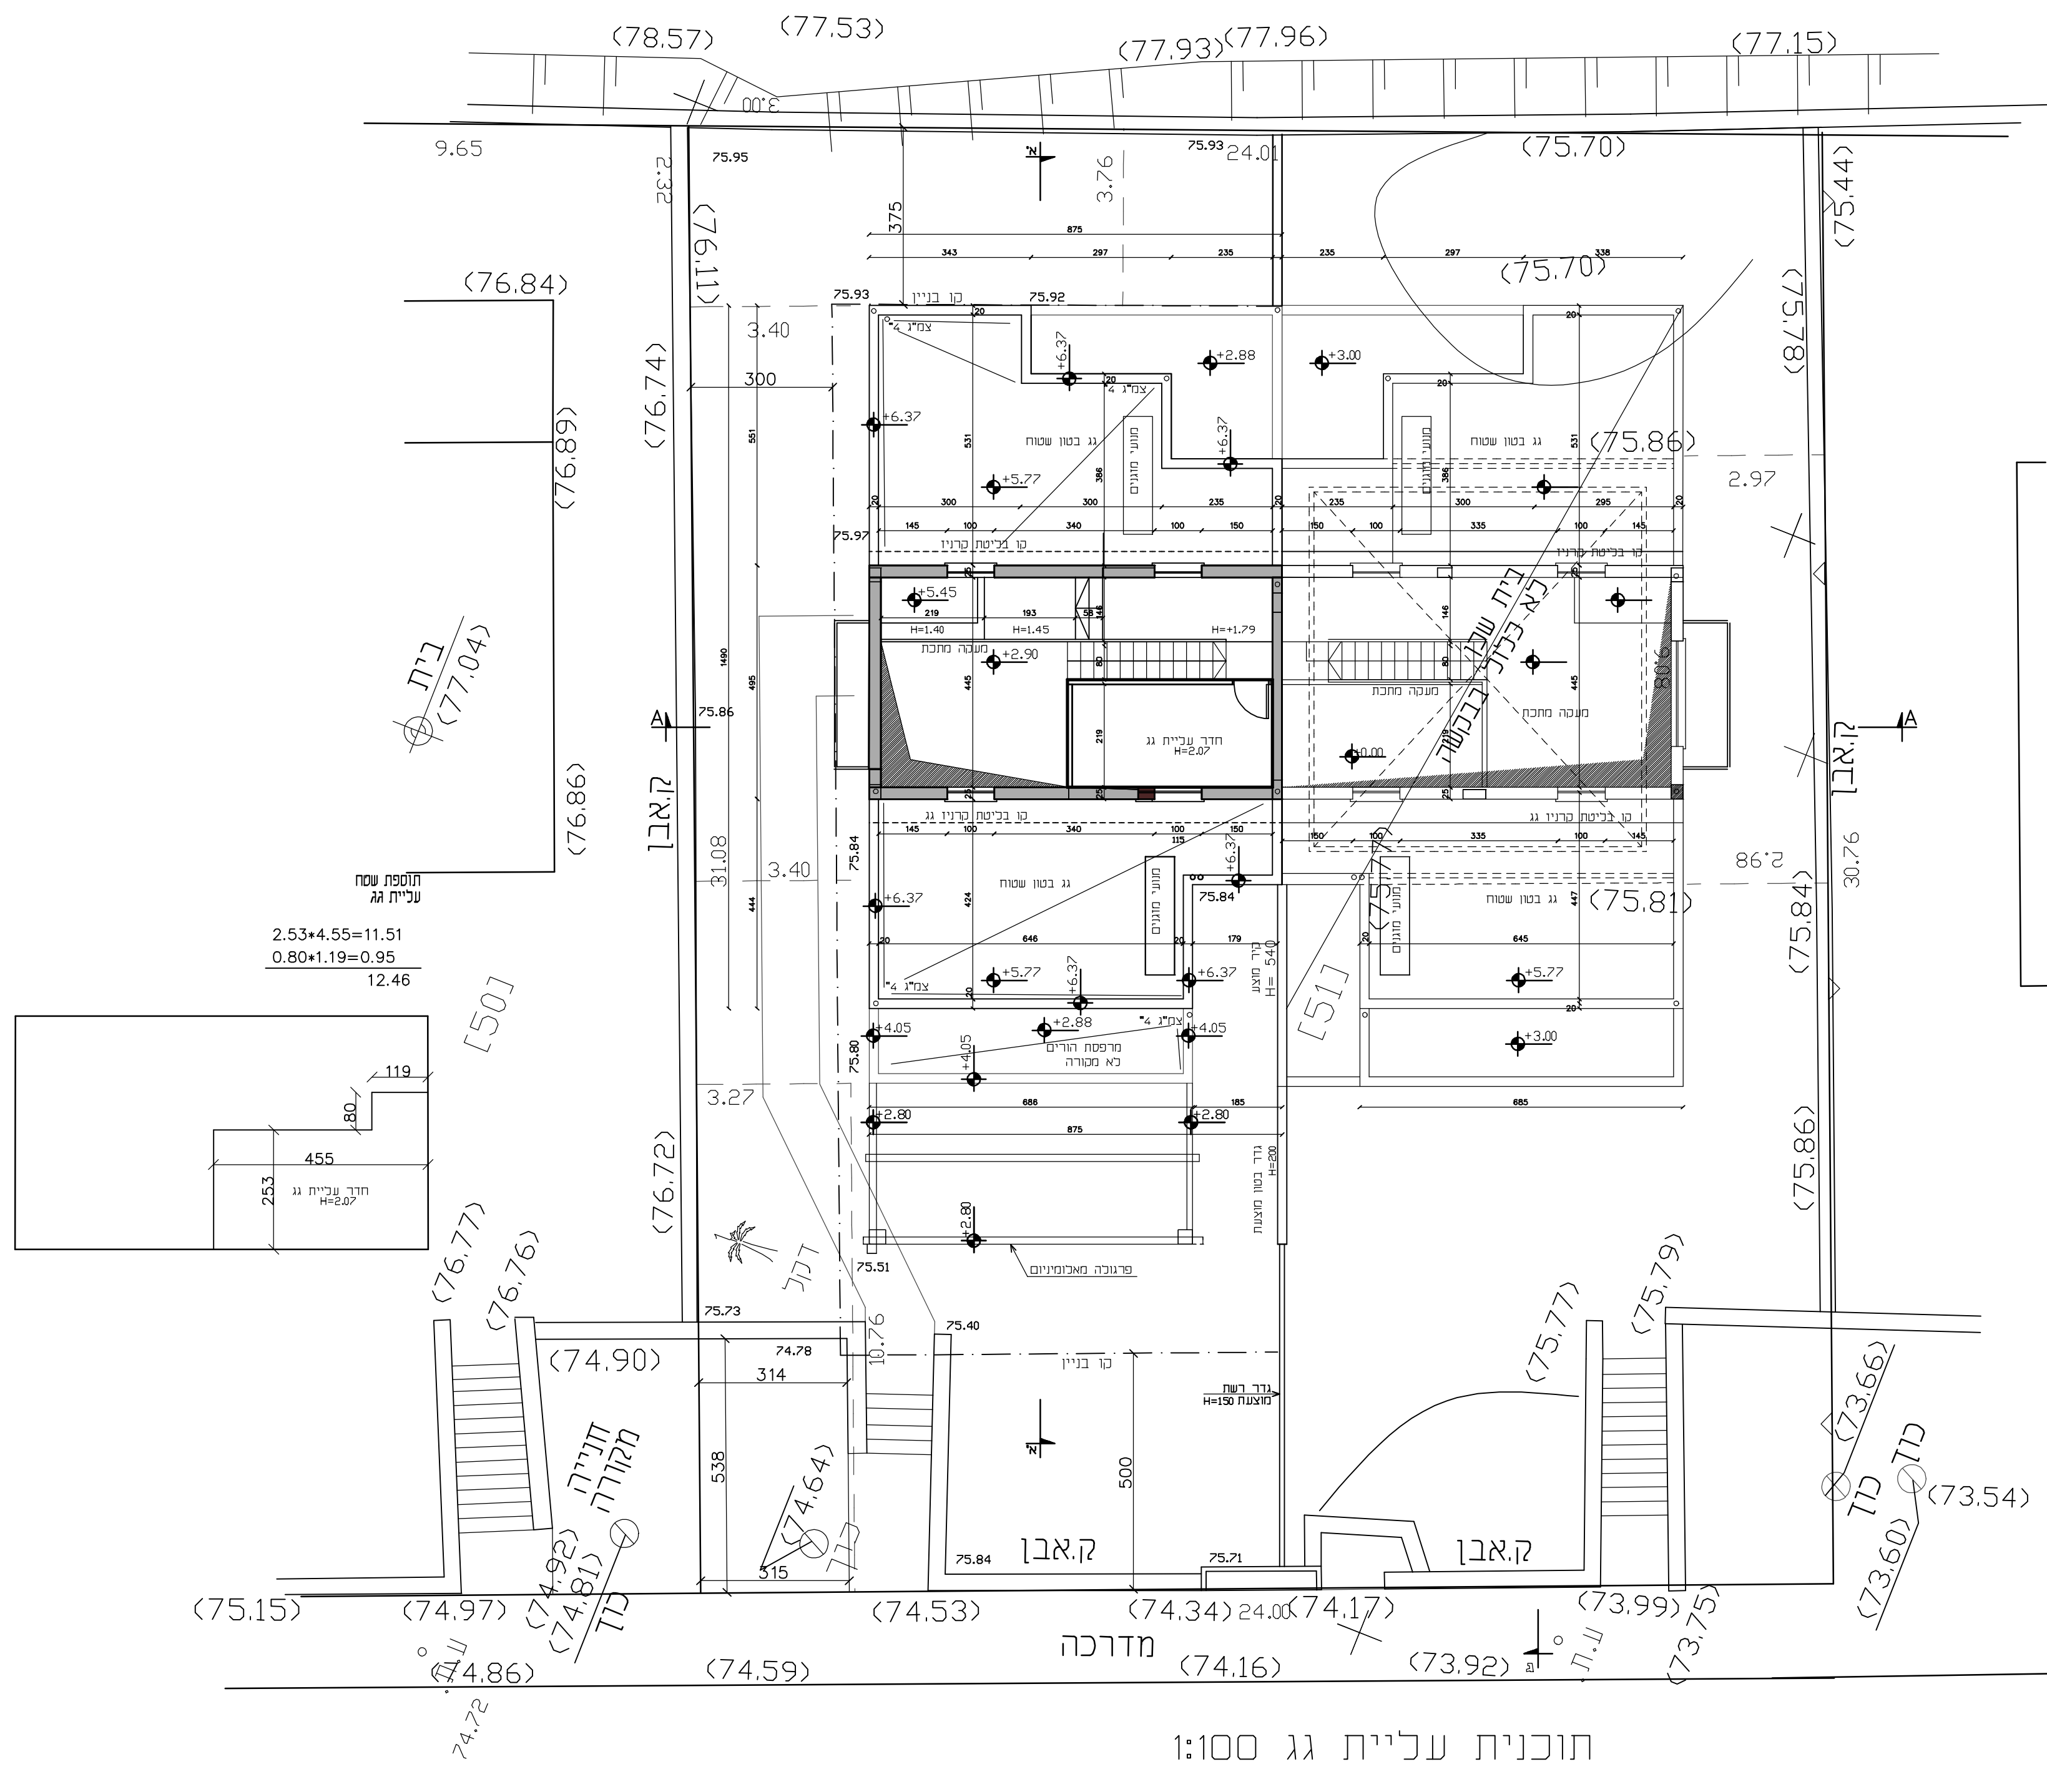

תוכנית עכרית גג 1:100

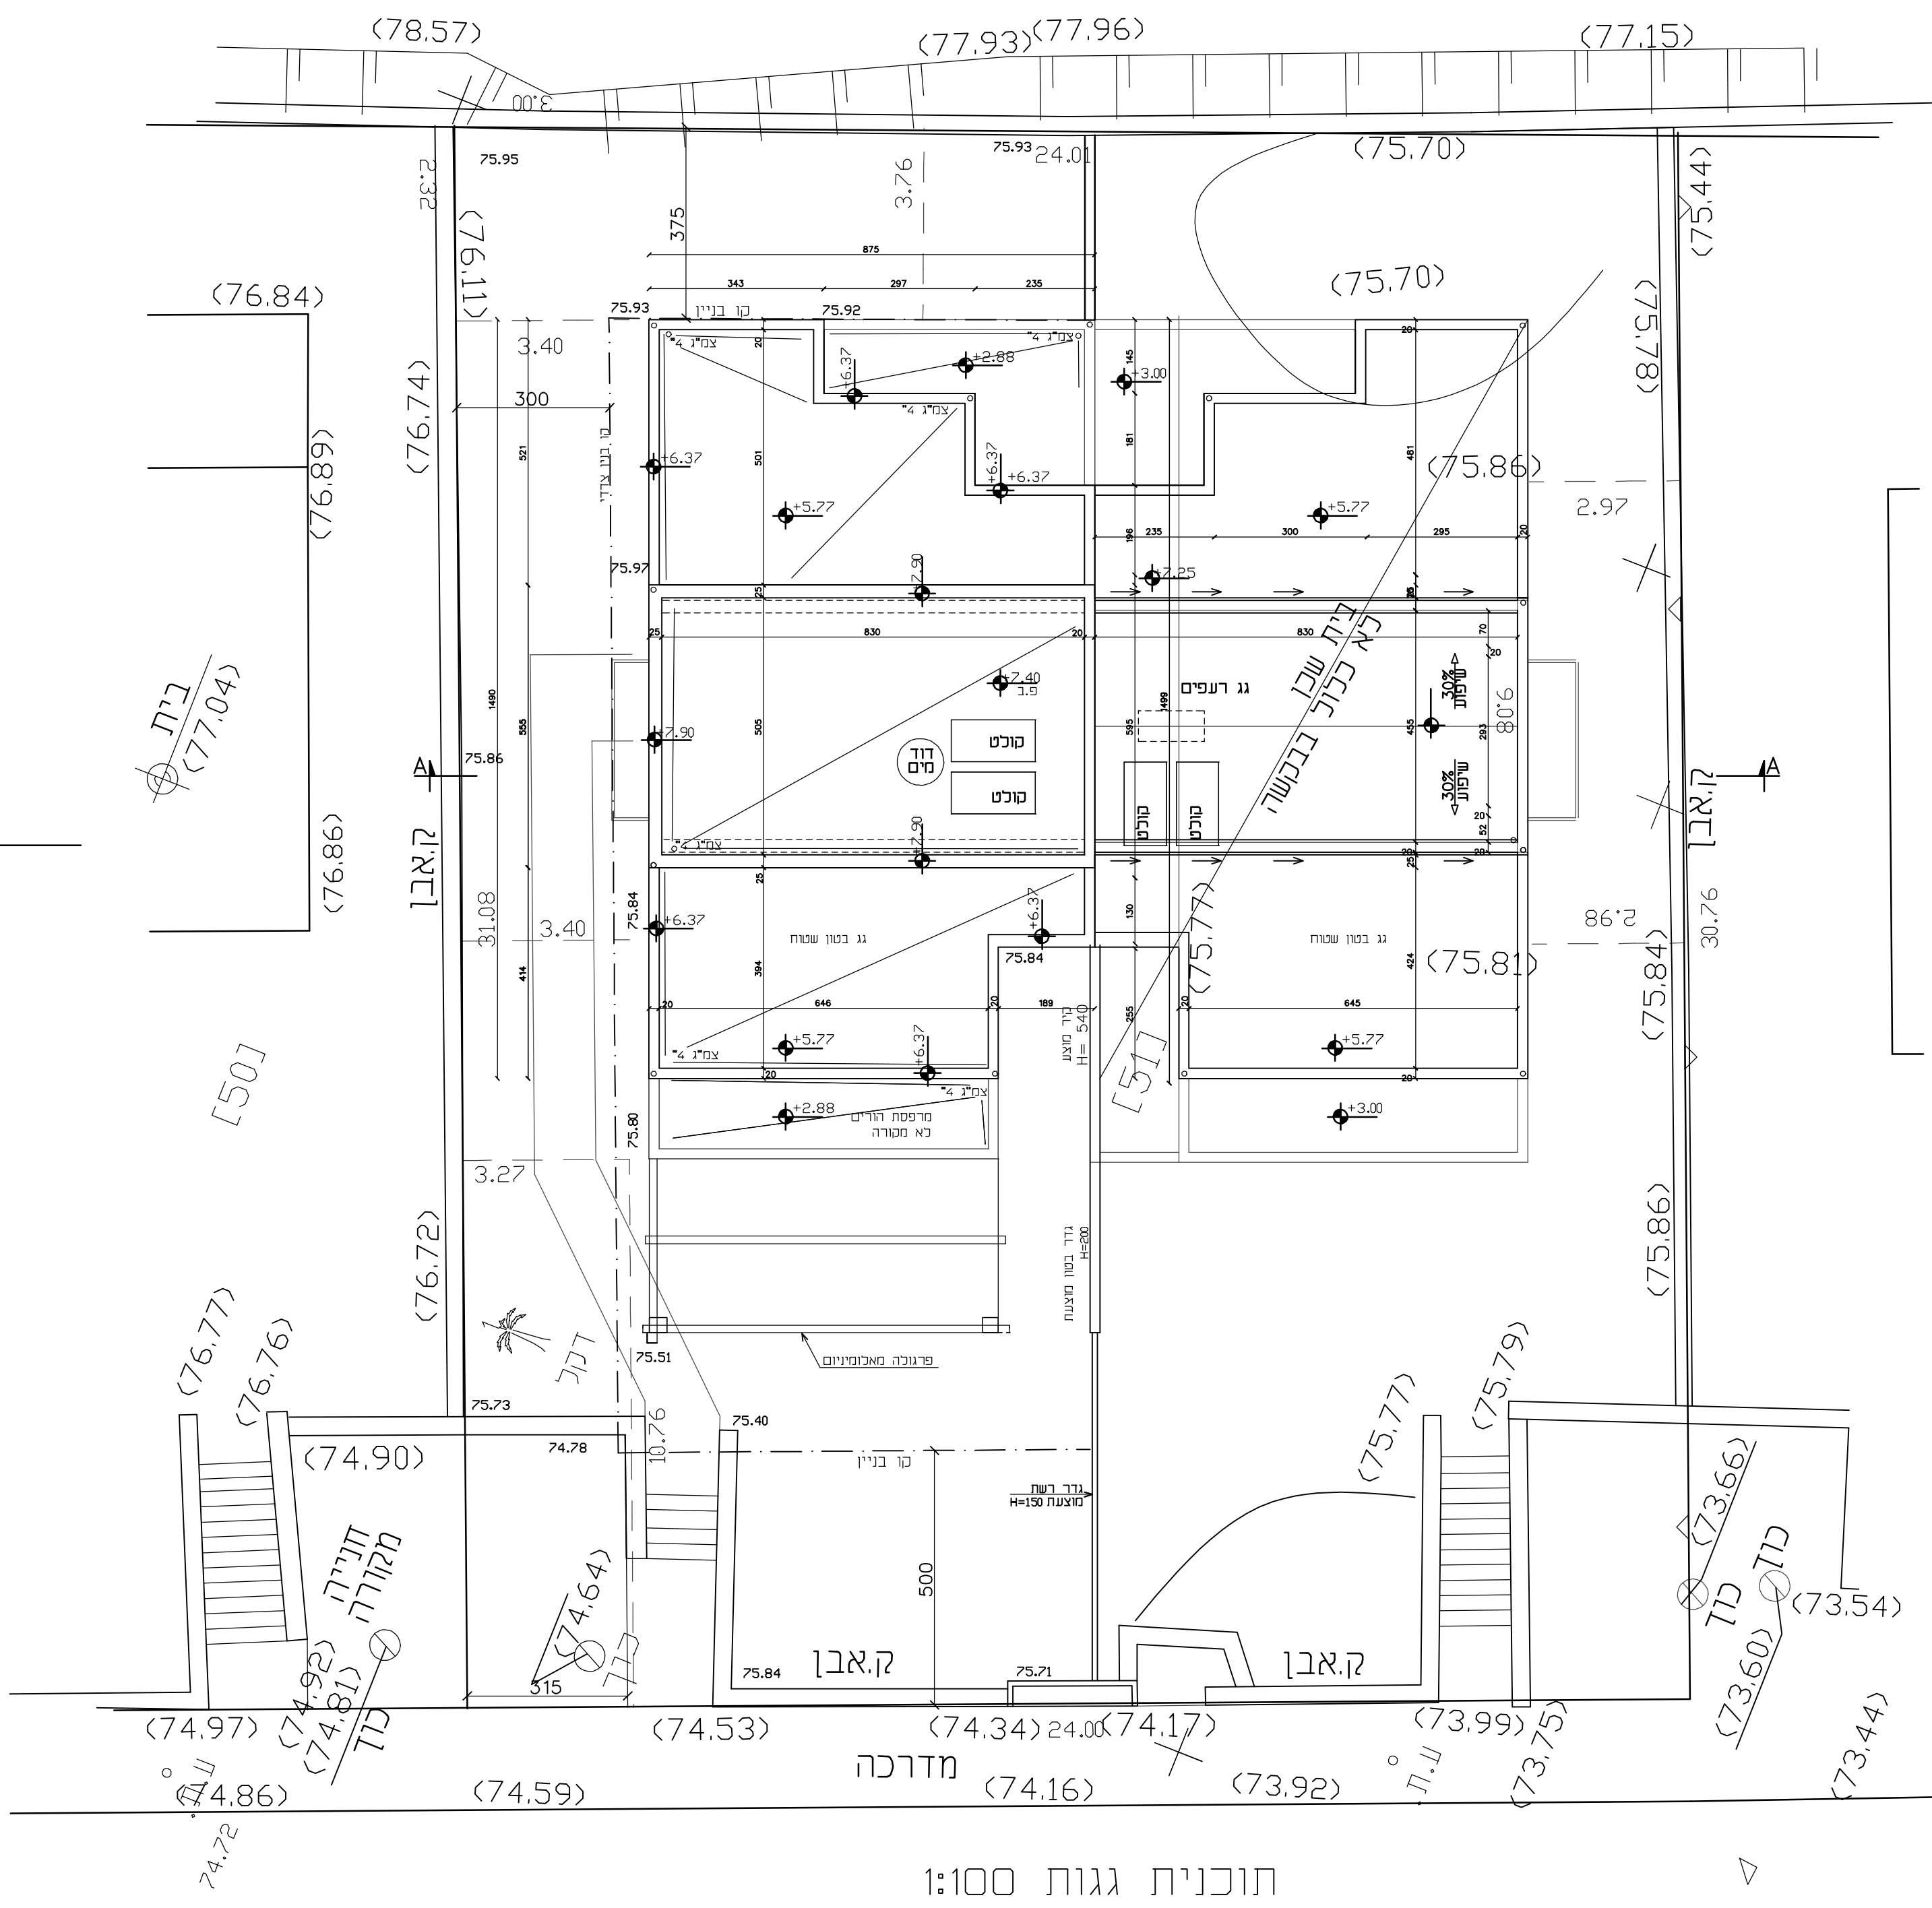

תוכנית גגות 1:100

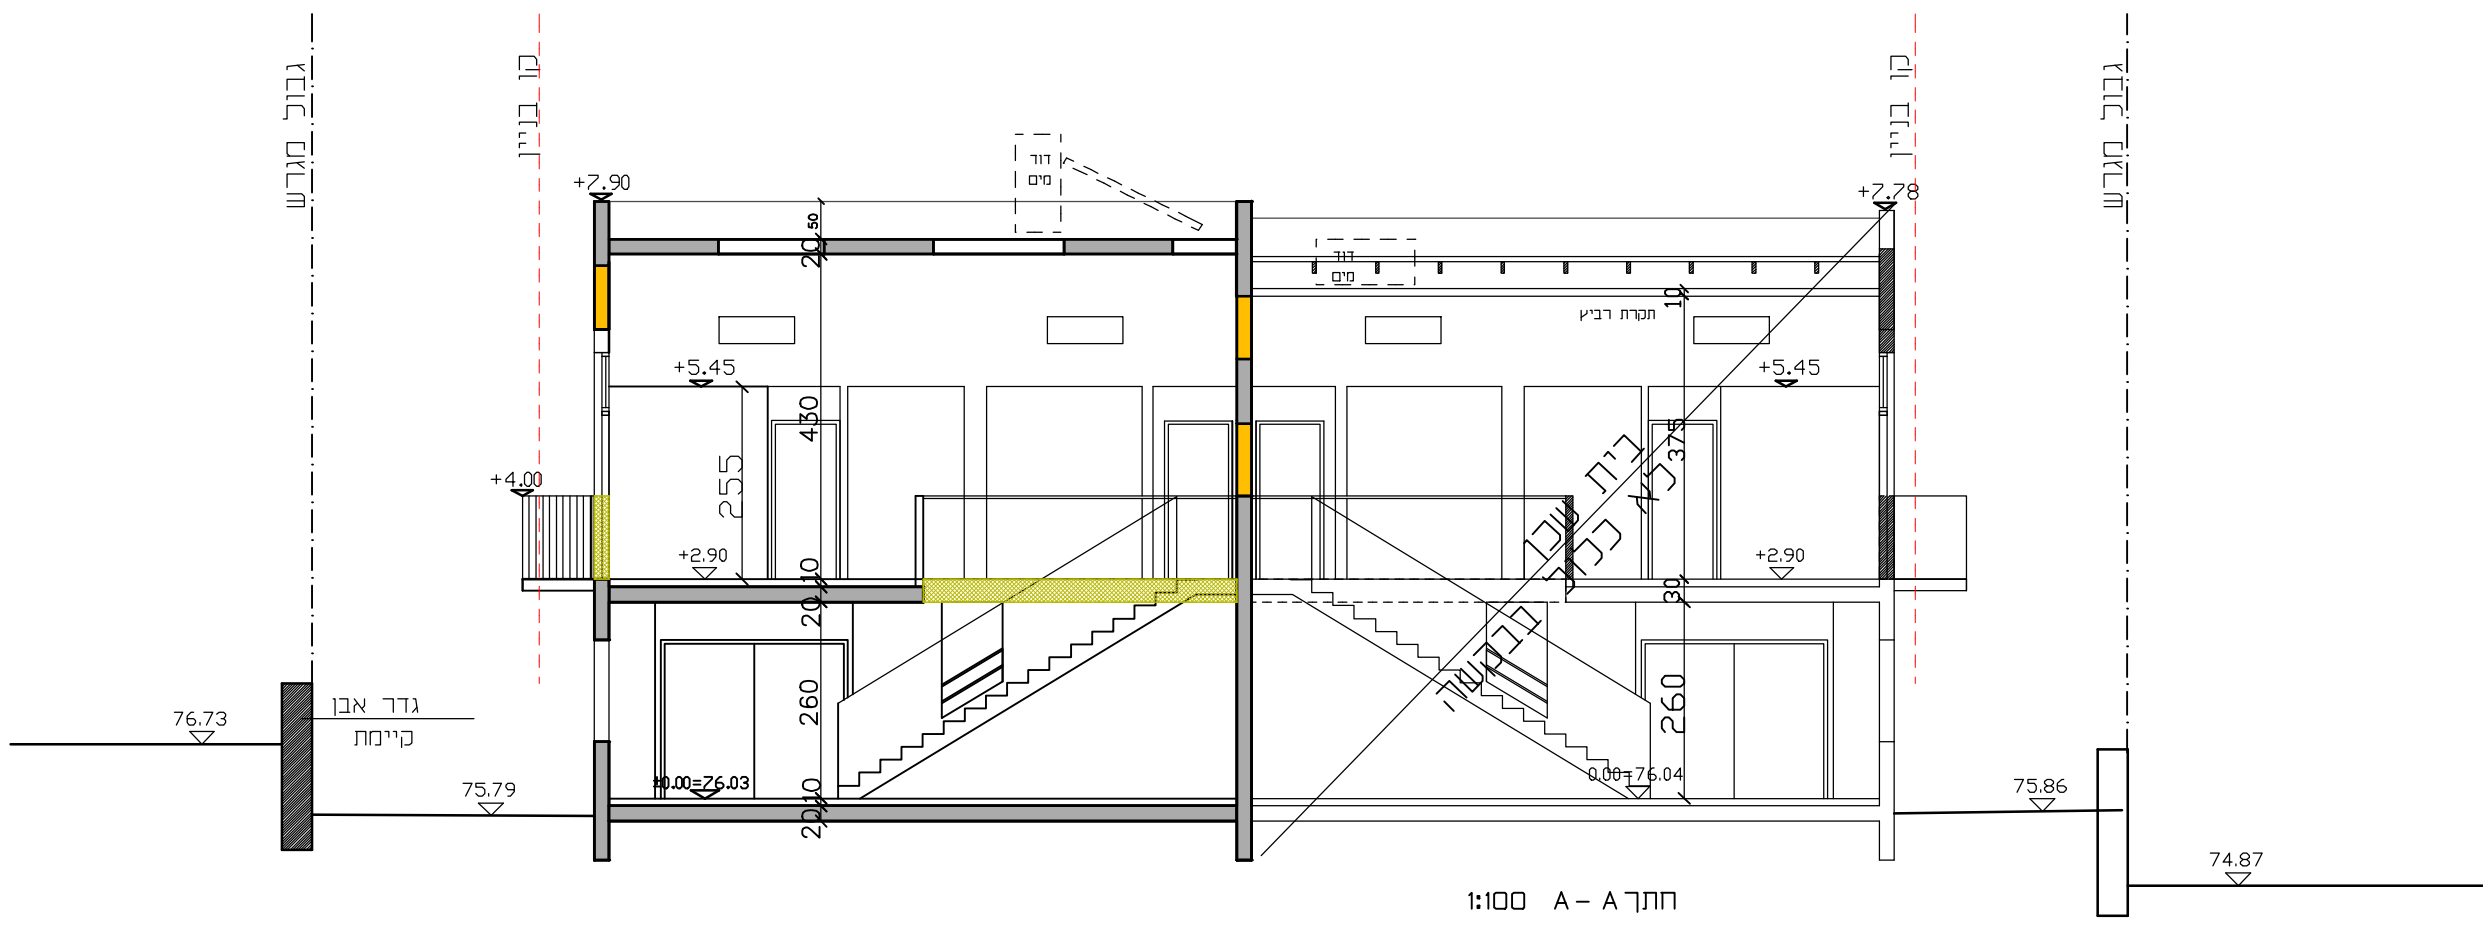

חיתוך A-A סכום