תכנית 428-0785642 25/01/2023 10:24:01 נספח מים

מינהל התכנון
חוק התכנון והבניה, התשכ"ה - 1965
מחוז מרכז
הוועדה המחוזית החליטה ביום :
13/11/2022
לאשר את התוכנית
24/05/2023
תאריך יו"ר הוועדה המחוזית

נספח מים

תכנית מס' 428-0785642

כפר יונה
עיבוי המרכז העירוני
רחוב העצמאות פינת רחוב גילה

גליון 1 מתוך 1

תחולה	
תיאור	ל"ר
תאריך עריכת הנספח	25/01/2023
קנ"מ	1:1,250
תרשימים נוספים	קנ"מ
--	
--	

שמות וחותימות:

עורך הנספח	שם: יאיר קורנברג תאגיד: סירקין-בוכנר-קורנברג	חתימה:

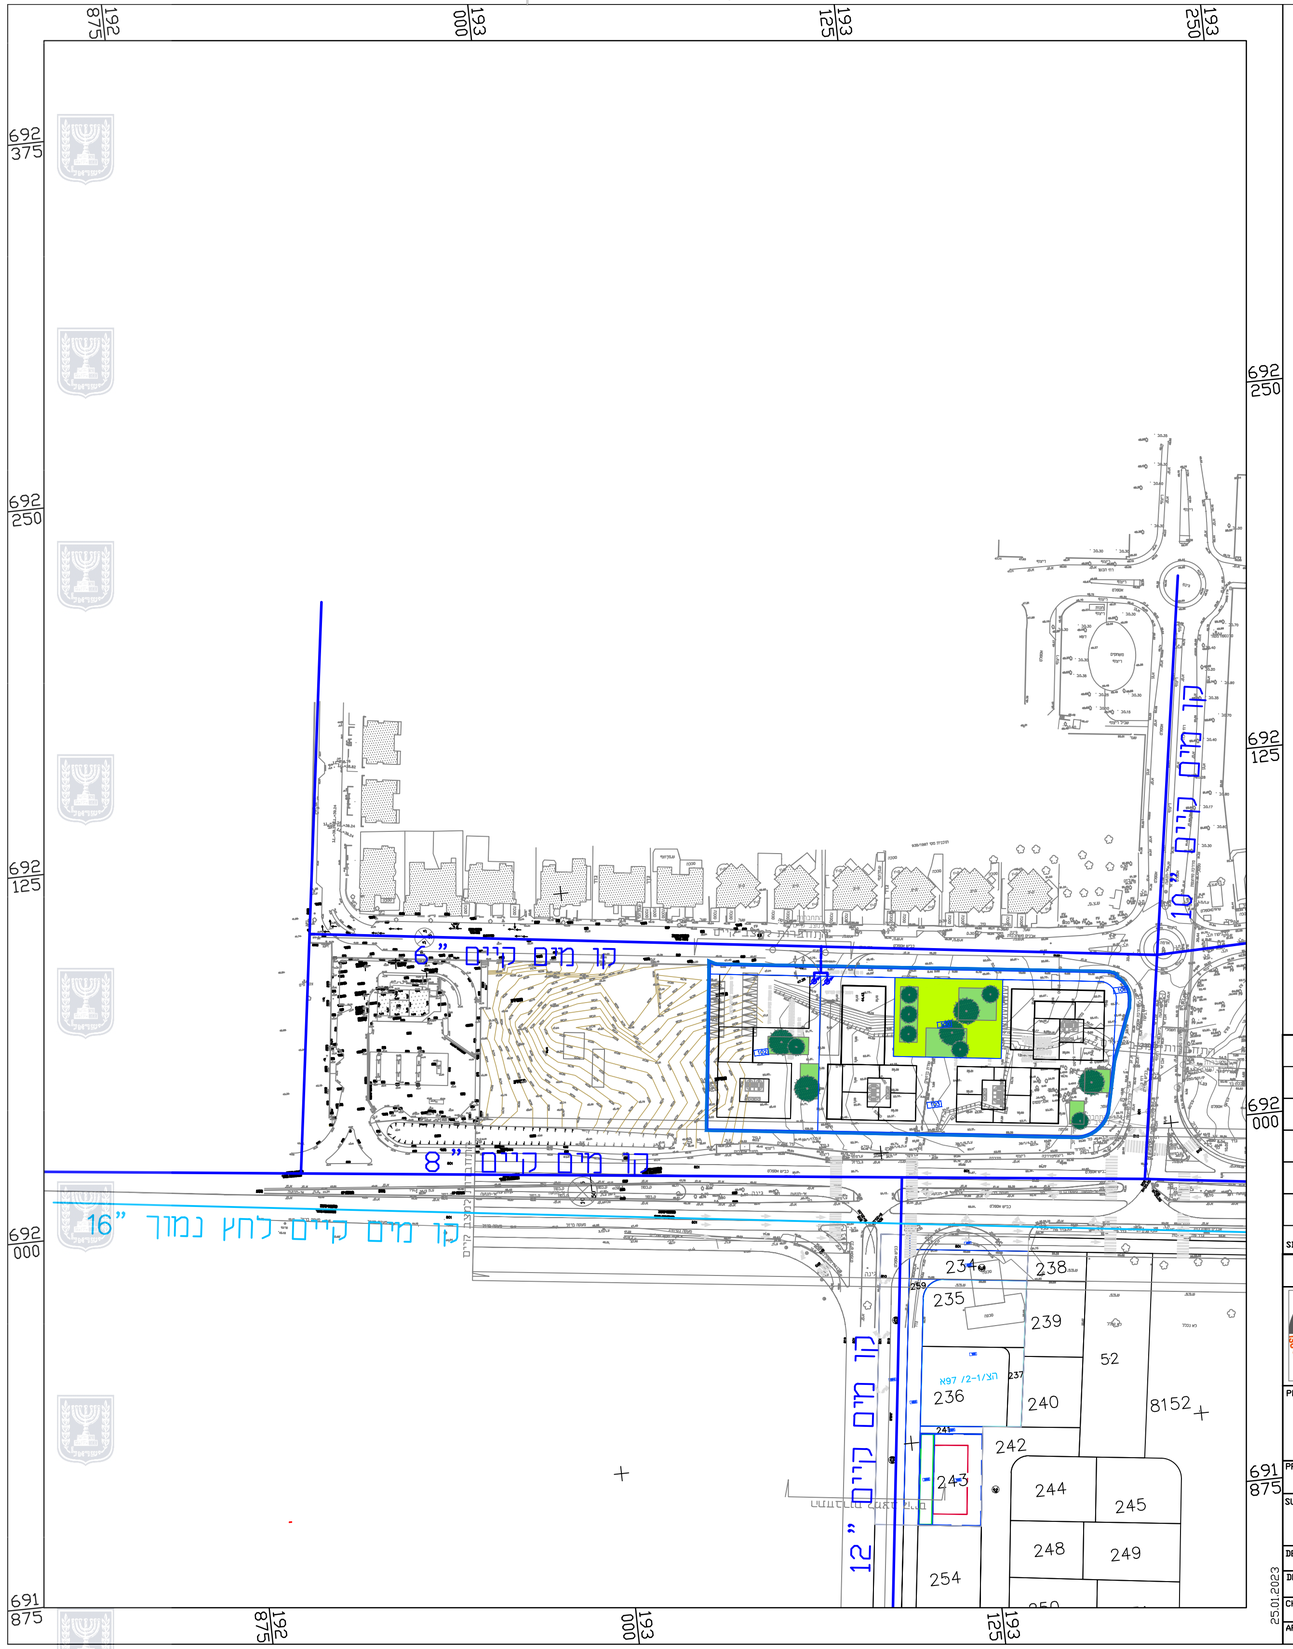

מקרא

- גבול תכנית
- קו מים קיים לחץ גבוה
- קו מים קיים לחץ נמוך
- קו מים מוצע
- חיבור מים מוצע

שינוי מס		תאריך עדכון שינוי DATE	חתימה SIGNATURE
2	עדכון מדידה	25.01.23	אלון
1	עדכון רקע אדריכלי	19.01.22	אלון

כעיון ◉ 26.10.21 למכרז ○ לביצוע ○

סירקין - בוכנר - קורנברג
מהנדסים יועצים בע"מ
רח' אימבר 14 ת.ד. 7562
פתח תקוה 49170
טל: 03-9239003 פקס: 03-9239004
office@sbk-eng.co.il

שם הפרויקט PROJECT NAME
כפר יונה
מע"ר רחוב העצמאות
מתחם ג'

הוכן עבור PREPARED FOR: רונאל אדריכלים

נושא הגליון SUBJECT OF DRAWING: נספח מים

DESIGN תכנן	אלון	SCALE קנ"מ	1:1,250
DRAWN שר"טס	אלון	DATE תאריך	26.10.21
CHECKED בדק	יאיר	מידות הגליון:	470*450
APPROVE אשר	יאיר		

מס' תכנית 177-15-635/ 3 — FILE קובץ 00117715.dwg

25.01.2023