תכנית 425-0771949 נספח תנוחה 07/04/2022 13:06:26

חוק התכנון והבנייה, התשכ"ה - 1965

תכנית מפורטת

מס' 425-0771949

שינוי תחום שטח צהוב
חמד 9 - יוזביץ

תשריט צל	גליון 1 מתוך 1
מחוז	מרכז
מרחב תכנון מקומי	שדות דן
רשות מקומית	שדות דן
ישוב	חמד
תאריך	18/11/2021

שם הנספח	קנ"מ
נספח בינוי	1:250
תרשים סביבה	_
תרשים נוסף	_
תרשים נוסף	_
תמונה נוספת	_

שמות וחתימות:

עורך התוכנית	שם: רחאל בלולו תאגיד:	חתימה:

900/1300

מפה טופוגרפית
קנ.מ 1:250

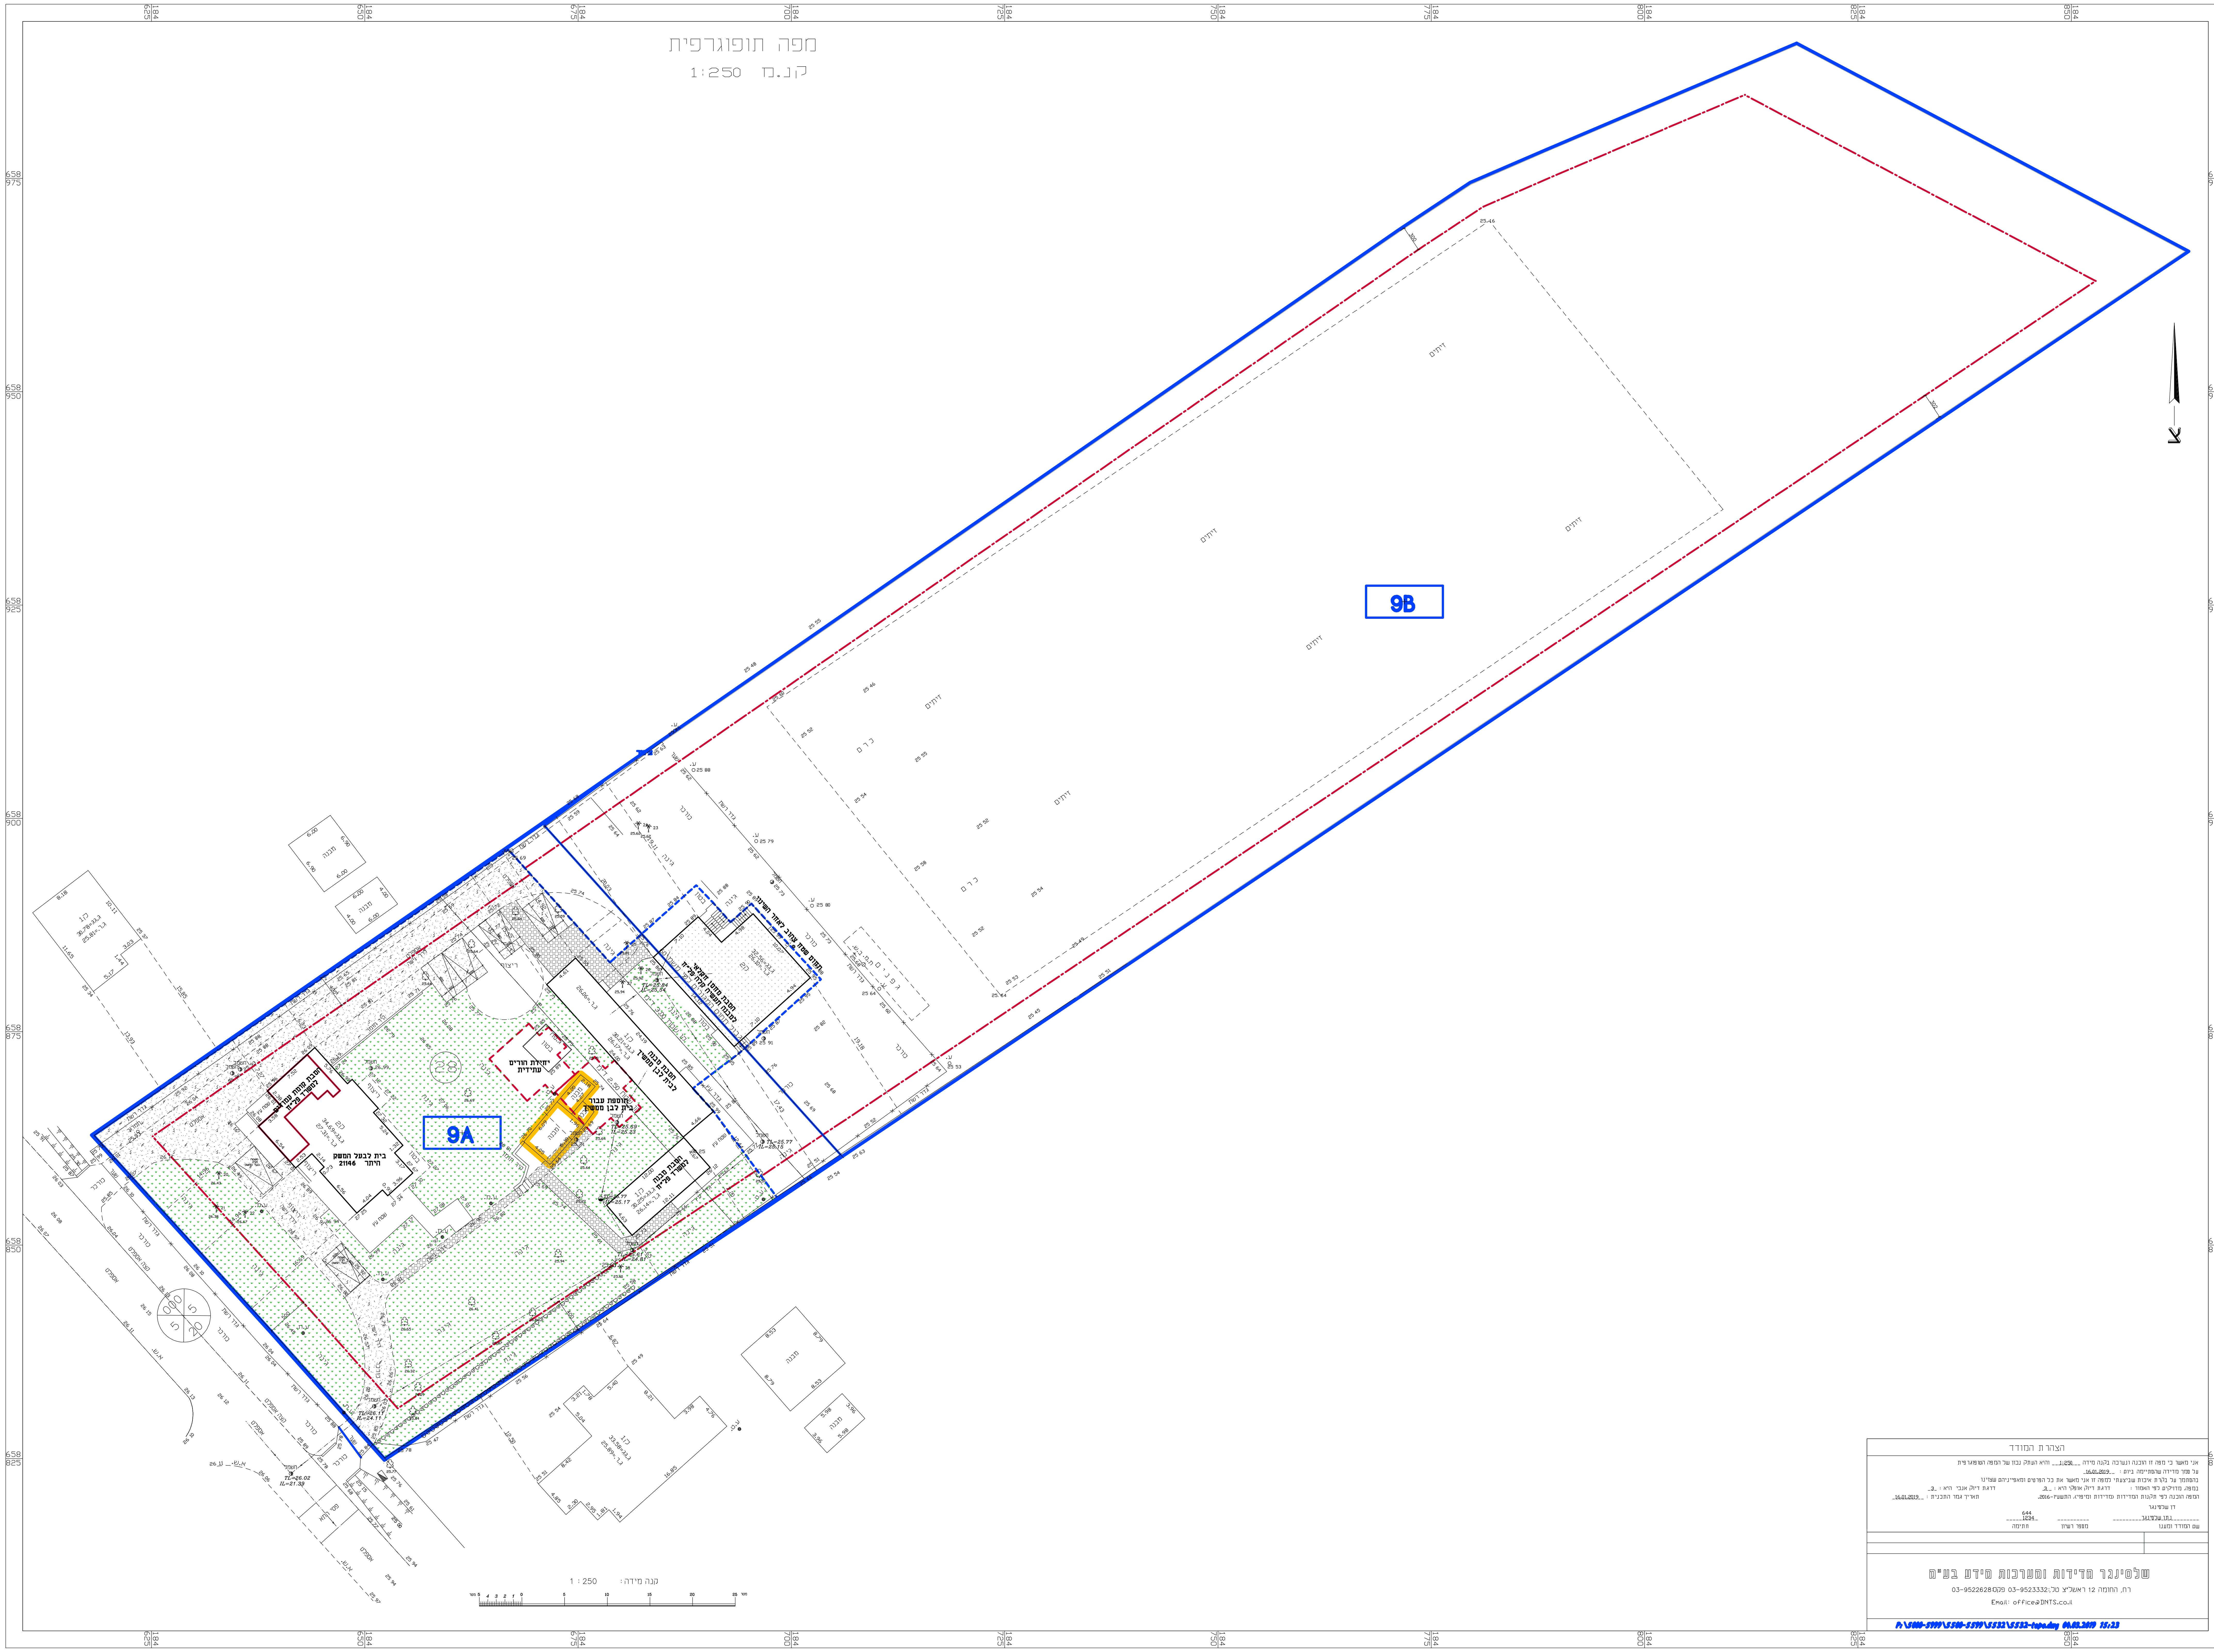
9B
9A
28
בית לבעל המשק
21146 היתר
הסבת קומת עמודים למשרד פל"ח
יחידת הורים עתידית
תוספת עבור בית לבן ממשיך
הסבת מבנה לבית לבן ממשיך
הסבת מחסן חקלאי למבנה תעשיה קלה פל"ח
הסבת מבנה למשרד פל"ח
תחום שטח צהוב לאחר השינוי
מבנה
גינה
ריצוף
בטון
משטח חניה
אספלט
כורכר
קו שבכה
גדר רשת
גדר עץ
קו מים
מטר 5 4 3 2 1 0 5 10 15 20 25 מטר
קנה מידה: 1 : 250

קו בנין	— · — ·
מבנה להריסה	▬
מבנה עתידי	⌐¬
משטחי חניה	▯
גינון	▨

הצהרת המודד

אני מאשר כי מפה זו הוכנה ונערכה בקנה מידה 1:250 והיא העתק נכון של המפה הטופוגרפית
על סמך מדידה שהסתיימה ביום : 16.01.2019
בהסתמך על בקרת איכות שביצעתי למפה זו אני מאשר את כל הפרטים ומאפייניהם שצוינו
במפה, מדויקים לפי האמור : דרגת דיוק אופקי היא : 3 דרגת דיוק אנכי היא : 3
המפה הוכנה לפי תקנות המדידות (מדידות ומיפוי), התשע"ו-2016. תאריך גמר התכנית : 16.01.2019

שם המודד ומענו	מספר רשיון	חתימה
דן שלסינגר נתן שלסינגר		644 1234

שלסינגר מדידות ומערכות מידע בע"מ
רח, החומה 12 ראשל"צ טל,:03-9523332 פקס:03-9522628
Email: office@DNTS.co.il

P:\5000-5999\5500-5599\5532\5532-topo.dwg 04.03.2019 15:23