חוק התכנון והבנייה, התשכ"ה - 1965
תכנית מפורטת

412-0922468

הגדלת תחום חצר המגורים - נחלה 3
כפר הס

נספח בינוי	גליון 1 מתוך 1
מחוז	מרכז
מרחב תכנון מקומי	לב השרון
רשות מקומית	לב השרון
ישוב	כפר הס
תאריך	12-12-2021

שם התרשים	קנ"מ
מפה טופוגרפית	1:250
תרשים עפ"י תב"ע	1:5,000

שמות וחתימות:

עורך הנספח	שם: טליה מרקוביץ	תאגיד: הנדסאית בנין	חתימה:
גורם מאשר	שם:	תאגיד:	תאריך: / חתימה:

גבול התכנית
קו בנין
מגורים בנחלות
אזור חקלאי
דרך מאושרת
מספר הדרך / קו בניין / רוחב הדרך

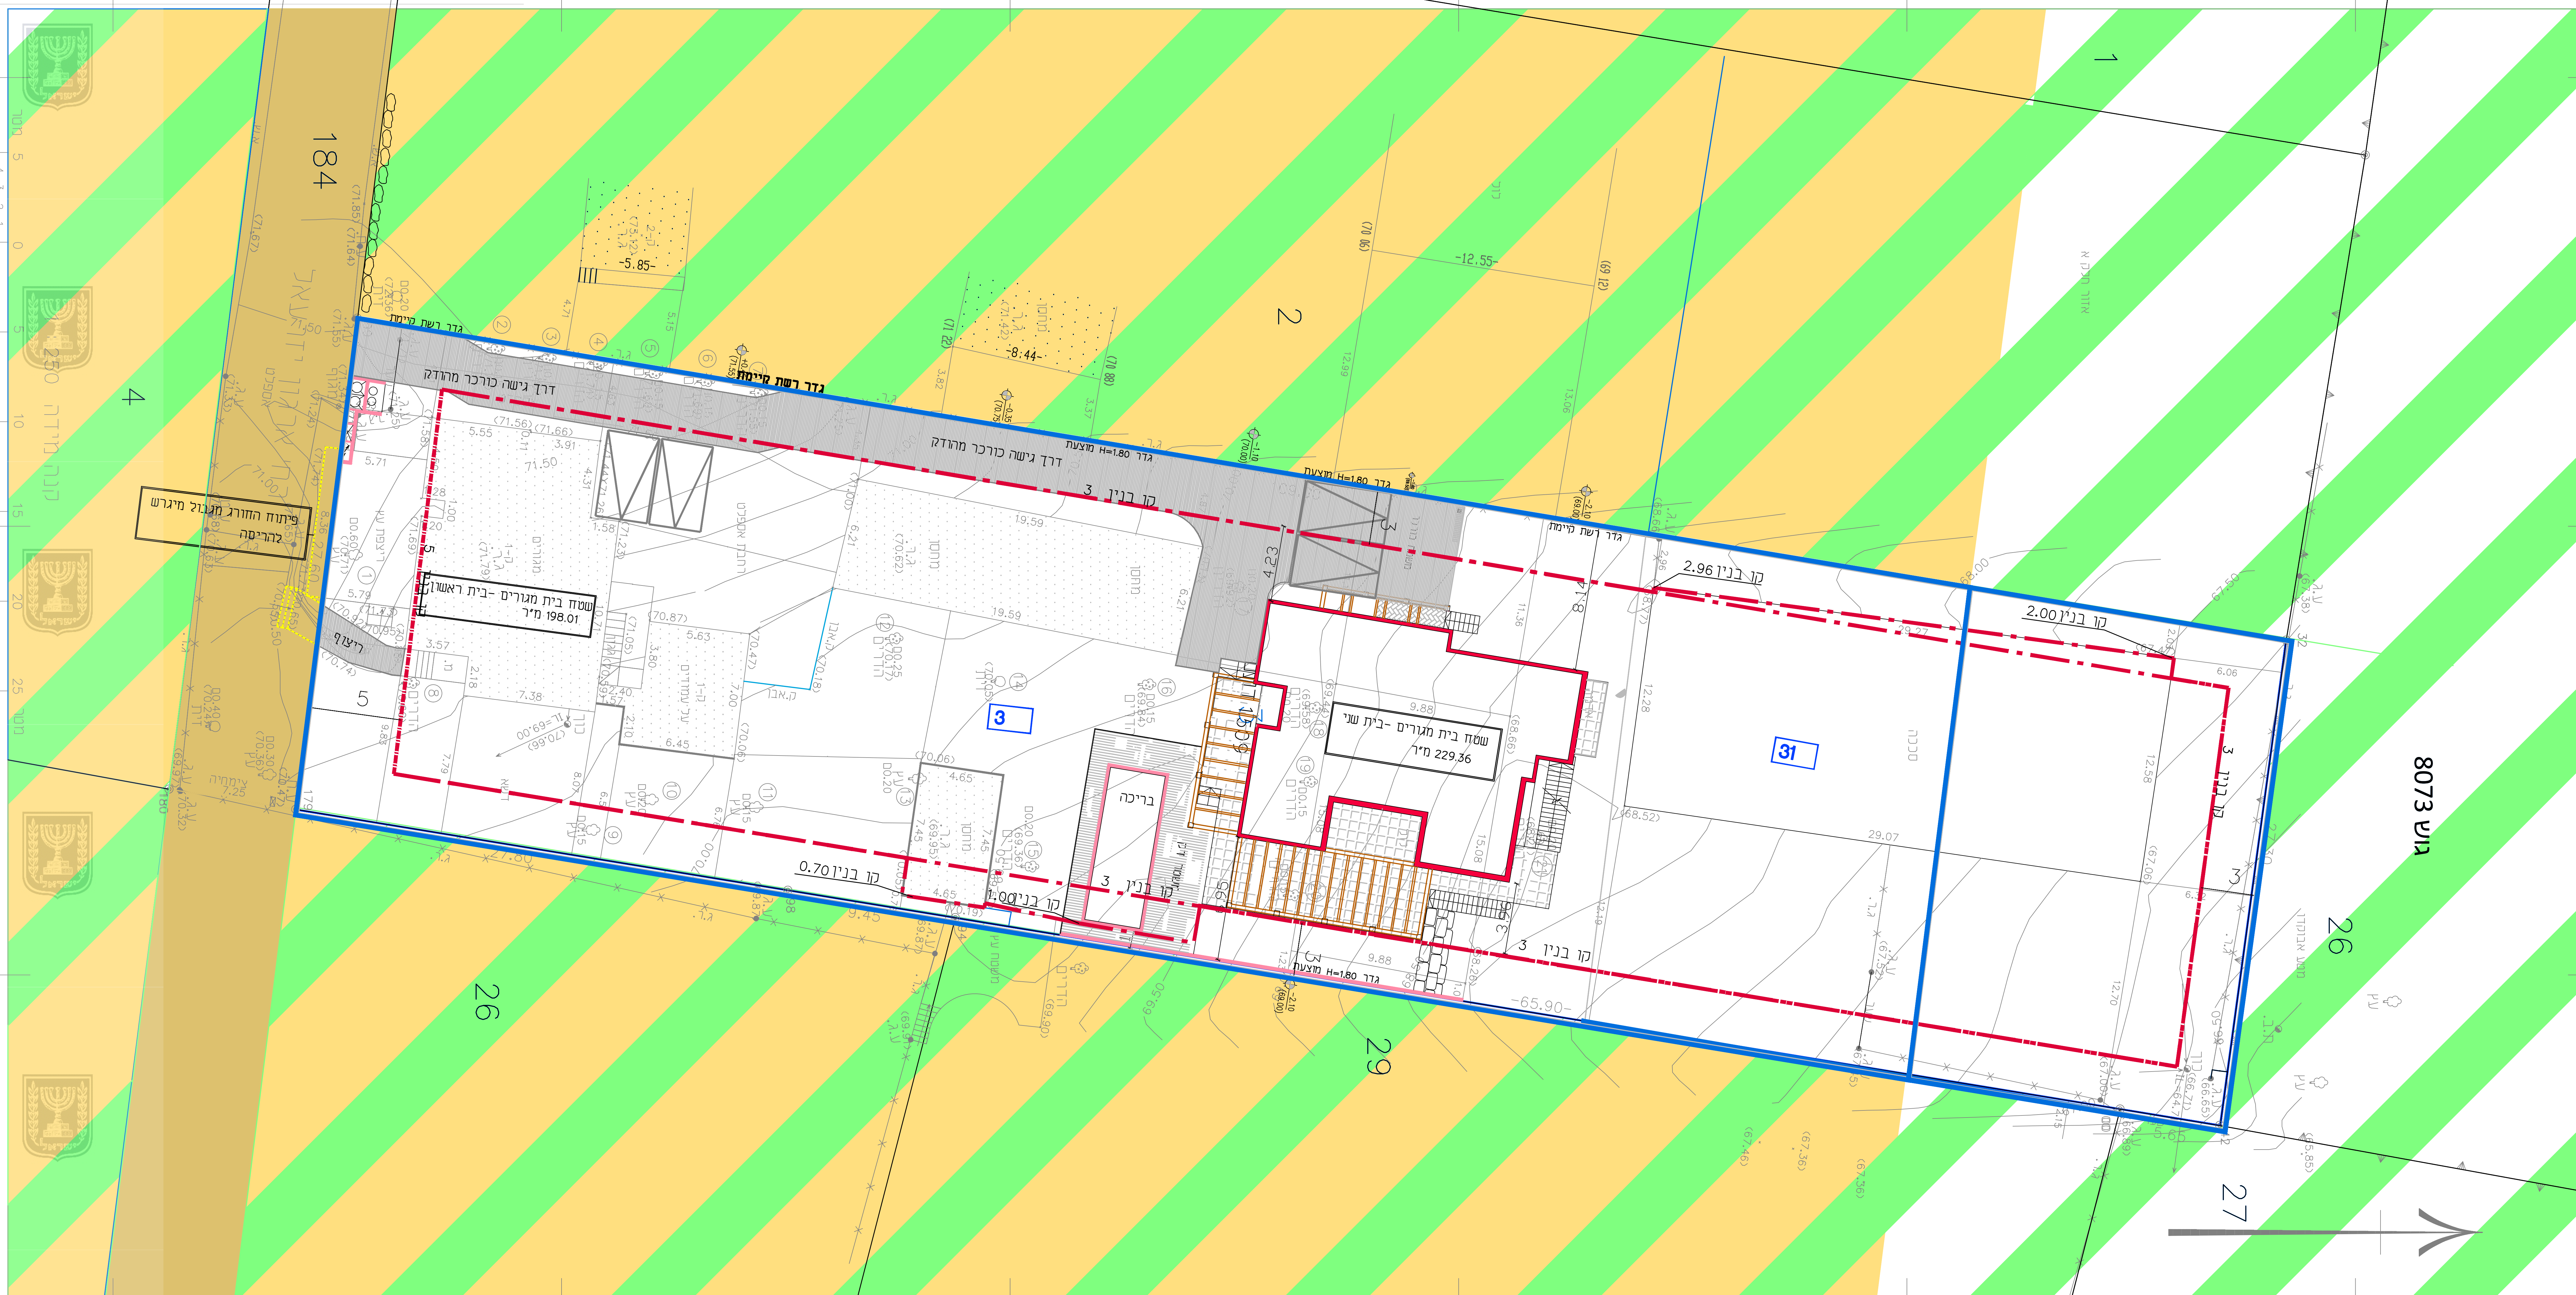

שיפת קואורדינטות

מס' נקודה	קואורדינטה מזרח-מערב	קואורדינטה צפון-דרום
32	193781.35	684121.14
42	193808.39	684117.43
94	193796.82	684046.95
98	193795.29	684037.62
99	193763.40	684013.62
100	193807.48	684111.88
179	193790.79	684010.19

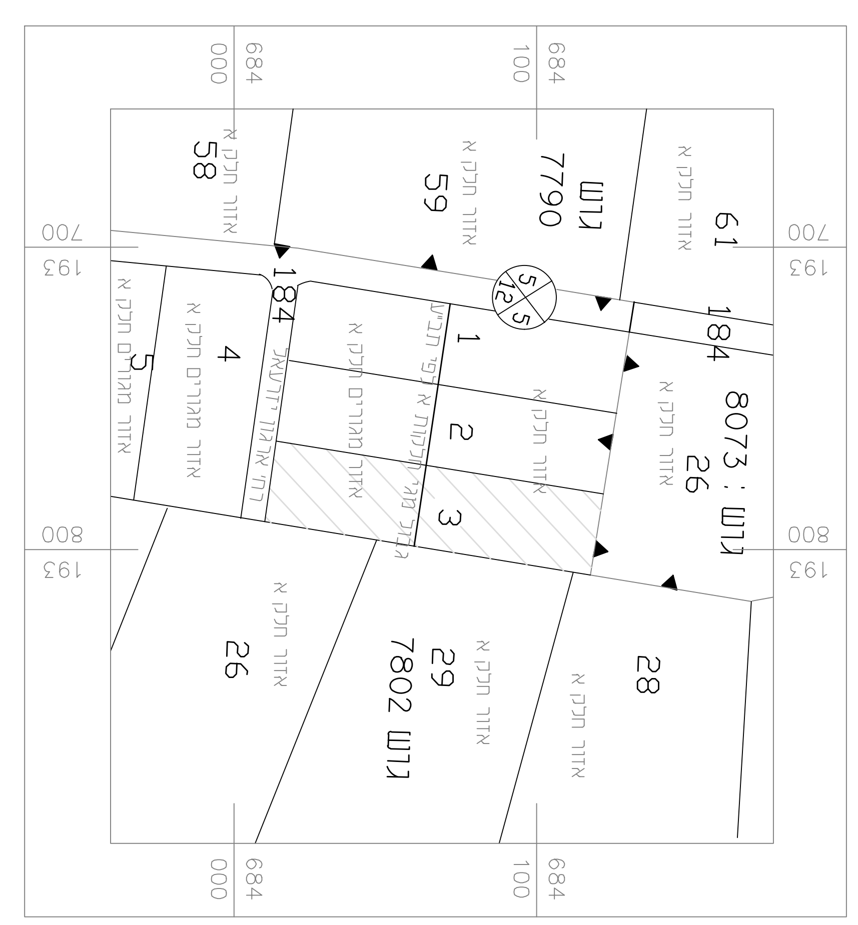

מרכז
השרון
כפר הס
7802
3
ק' 2.975
רחוב דרך יאנוש 17
1:250

תרשים סביבה עפ"י צש\66\3
1:5,000