


קומת טיפוסית מגורים
 קנ"מ 1:250

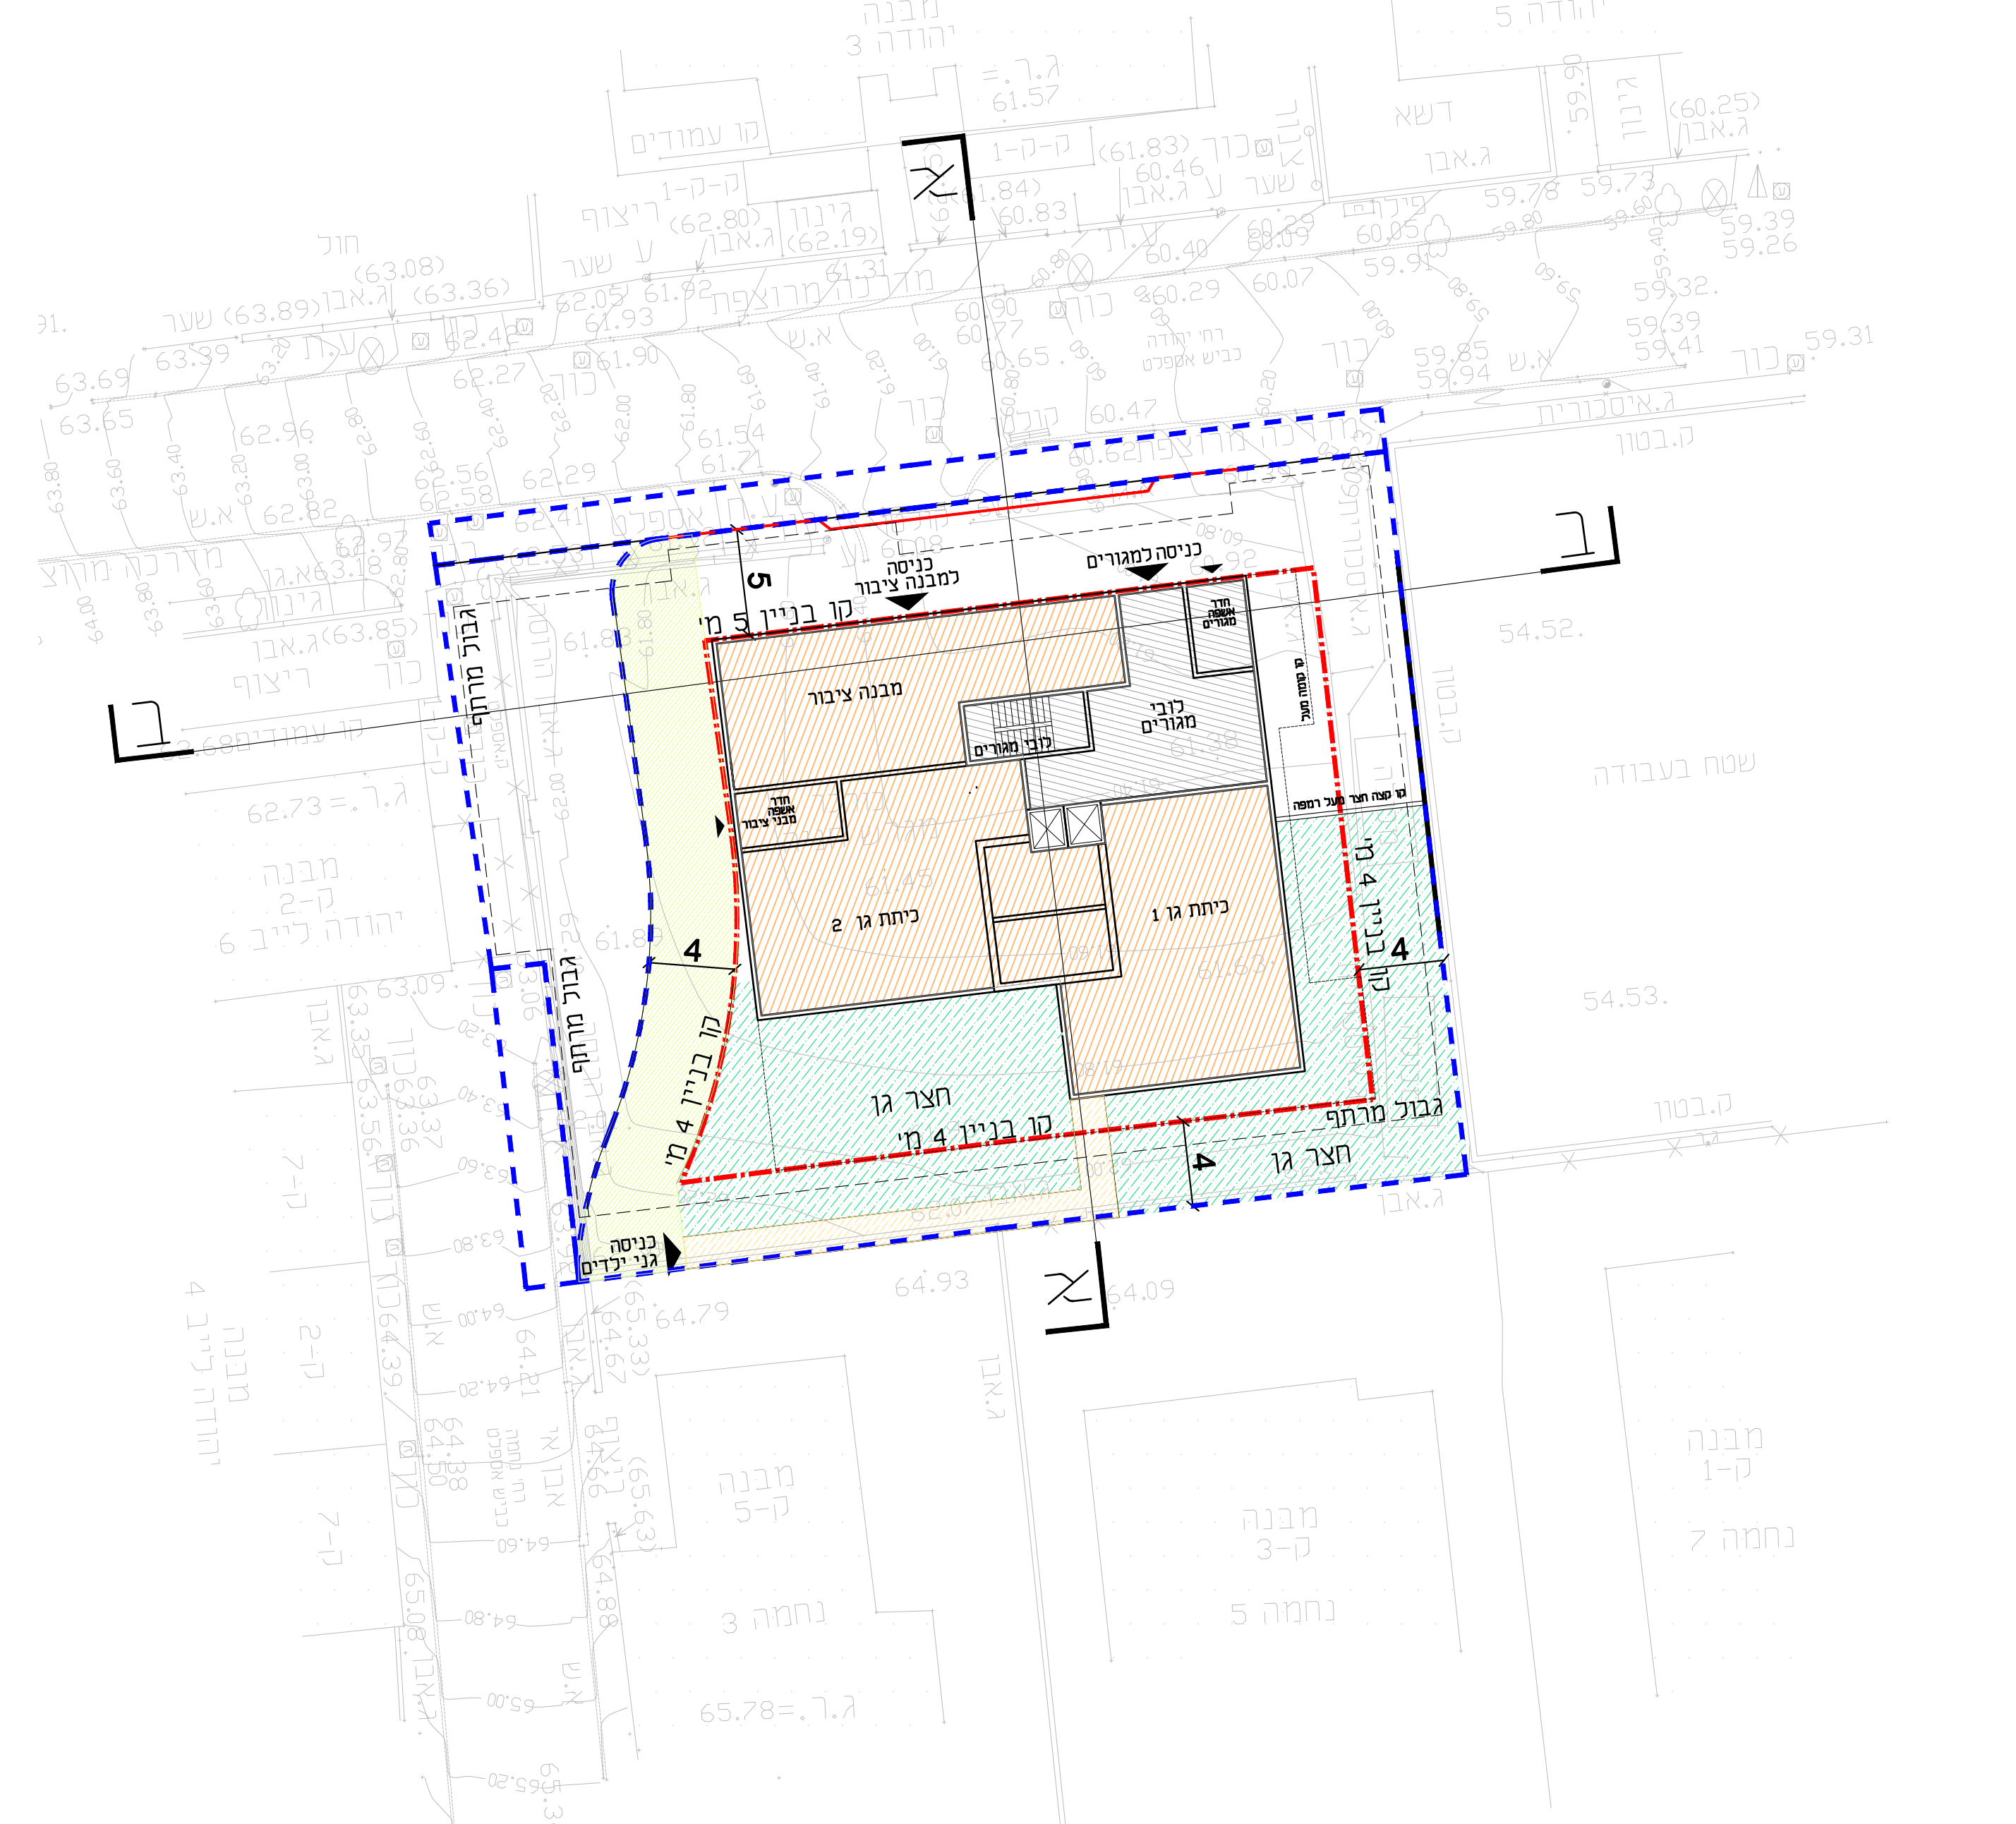

קומת קרקע
 קנ"מ 1:250

תכנית בינוי מנחה

נספח לתכנית מס' 413-0864686

יהודה 4,6 ראשון לציון רצ\110\42

גליון 1 מתוך 1

תחולה	מנחה
תיאור	תכנית בינוי
תאריך עריכת הנספח	19.06.2023
קנ"מ	1:250
תרשימים נוספים	קנ"מ

שמות וזחתימות:

עורך הנספח	שם: יחושע שושני
	תאגיד: יחושע שושני אדריכלים

מקרא

- דיוור להשכרה
- מבנה מוסדות ציבור, חינוך וקהילה
- זיקת הנאה
- גבול תכנית
- קו בניין

