


נספח בינוי		
תכנית מס 401-0858597		
הגדלת זכויות רח' אלמוג 12 ארסוף		
נספח לתוכנית גליון 1 מתוך 1 תחולה מנחה תיאור נספח קומת מרתף קני"מ 1:250 תאריך עריכת הנספח 07.02.2021		
קו בנין גבול תוכנית קו בנין קומת מרתף		
שמות וזהויות: עורך ראשי נספח בינוי שם: אילן אפרת אדריכל תאריך: חתימה:		
רות מילגרומ תודעת אדריכלות חתימה:		



מפה טופוגרפית קנ"מ 1:250

מקום : ארסוף
גוש : 6680
חלקה : 370
שטח : 1.995 ד.מ.
הוכן עבור : הראלמוני ובבו קובו
הכתובת : רח' אלמוג 12
שטח התכנית : 1.995 ד.מ.

תרשים סביבה קנ"מ 1:2500

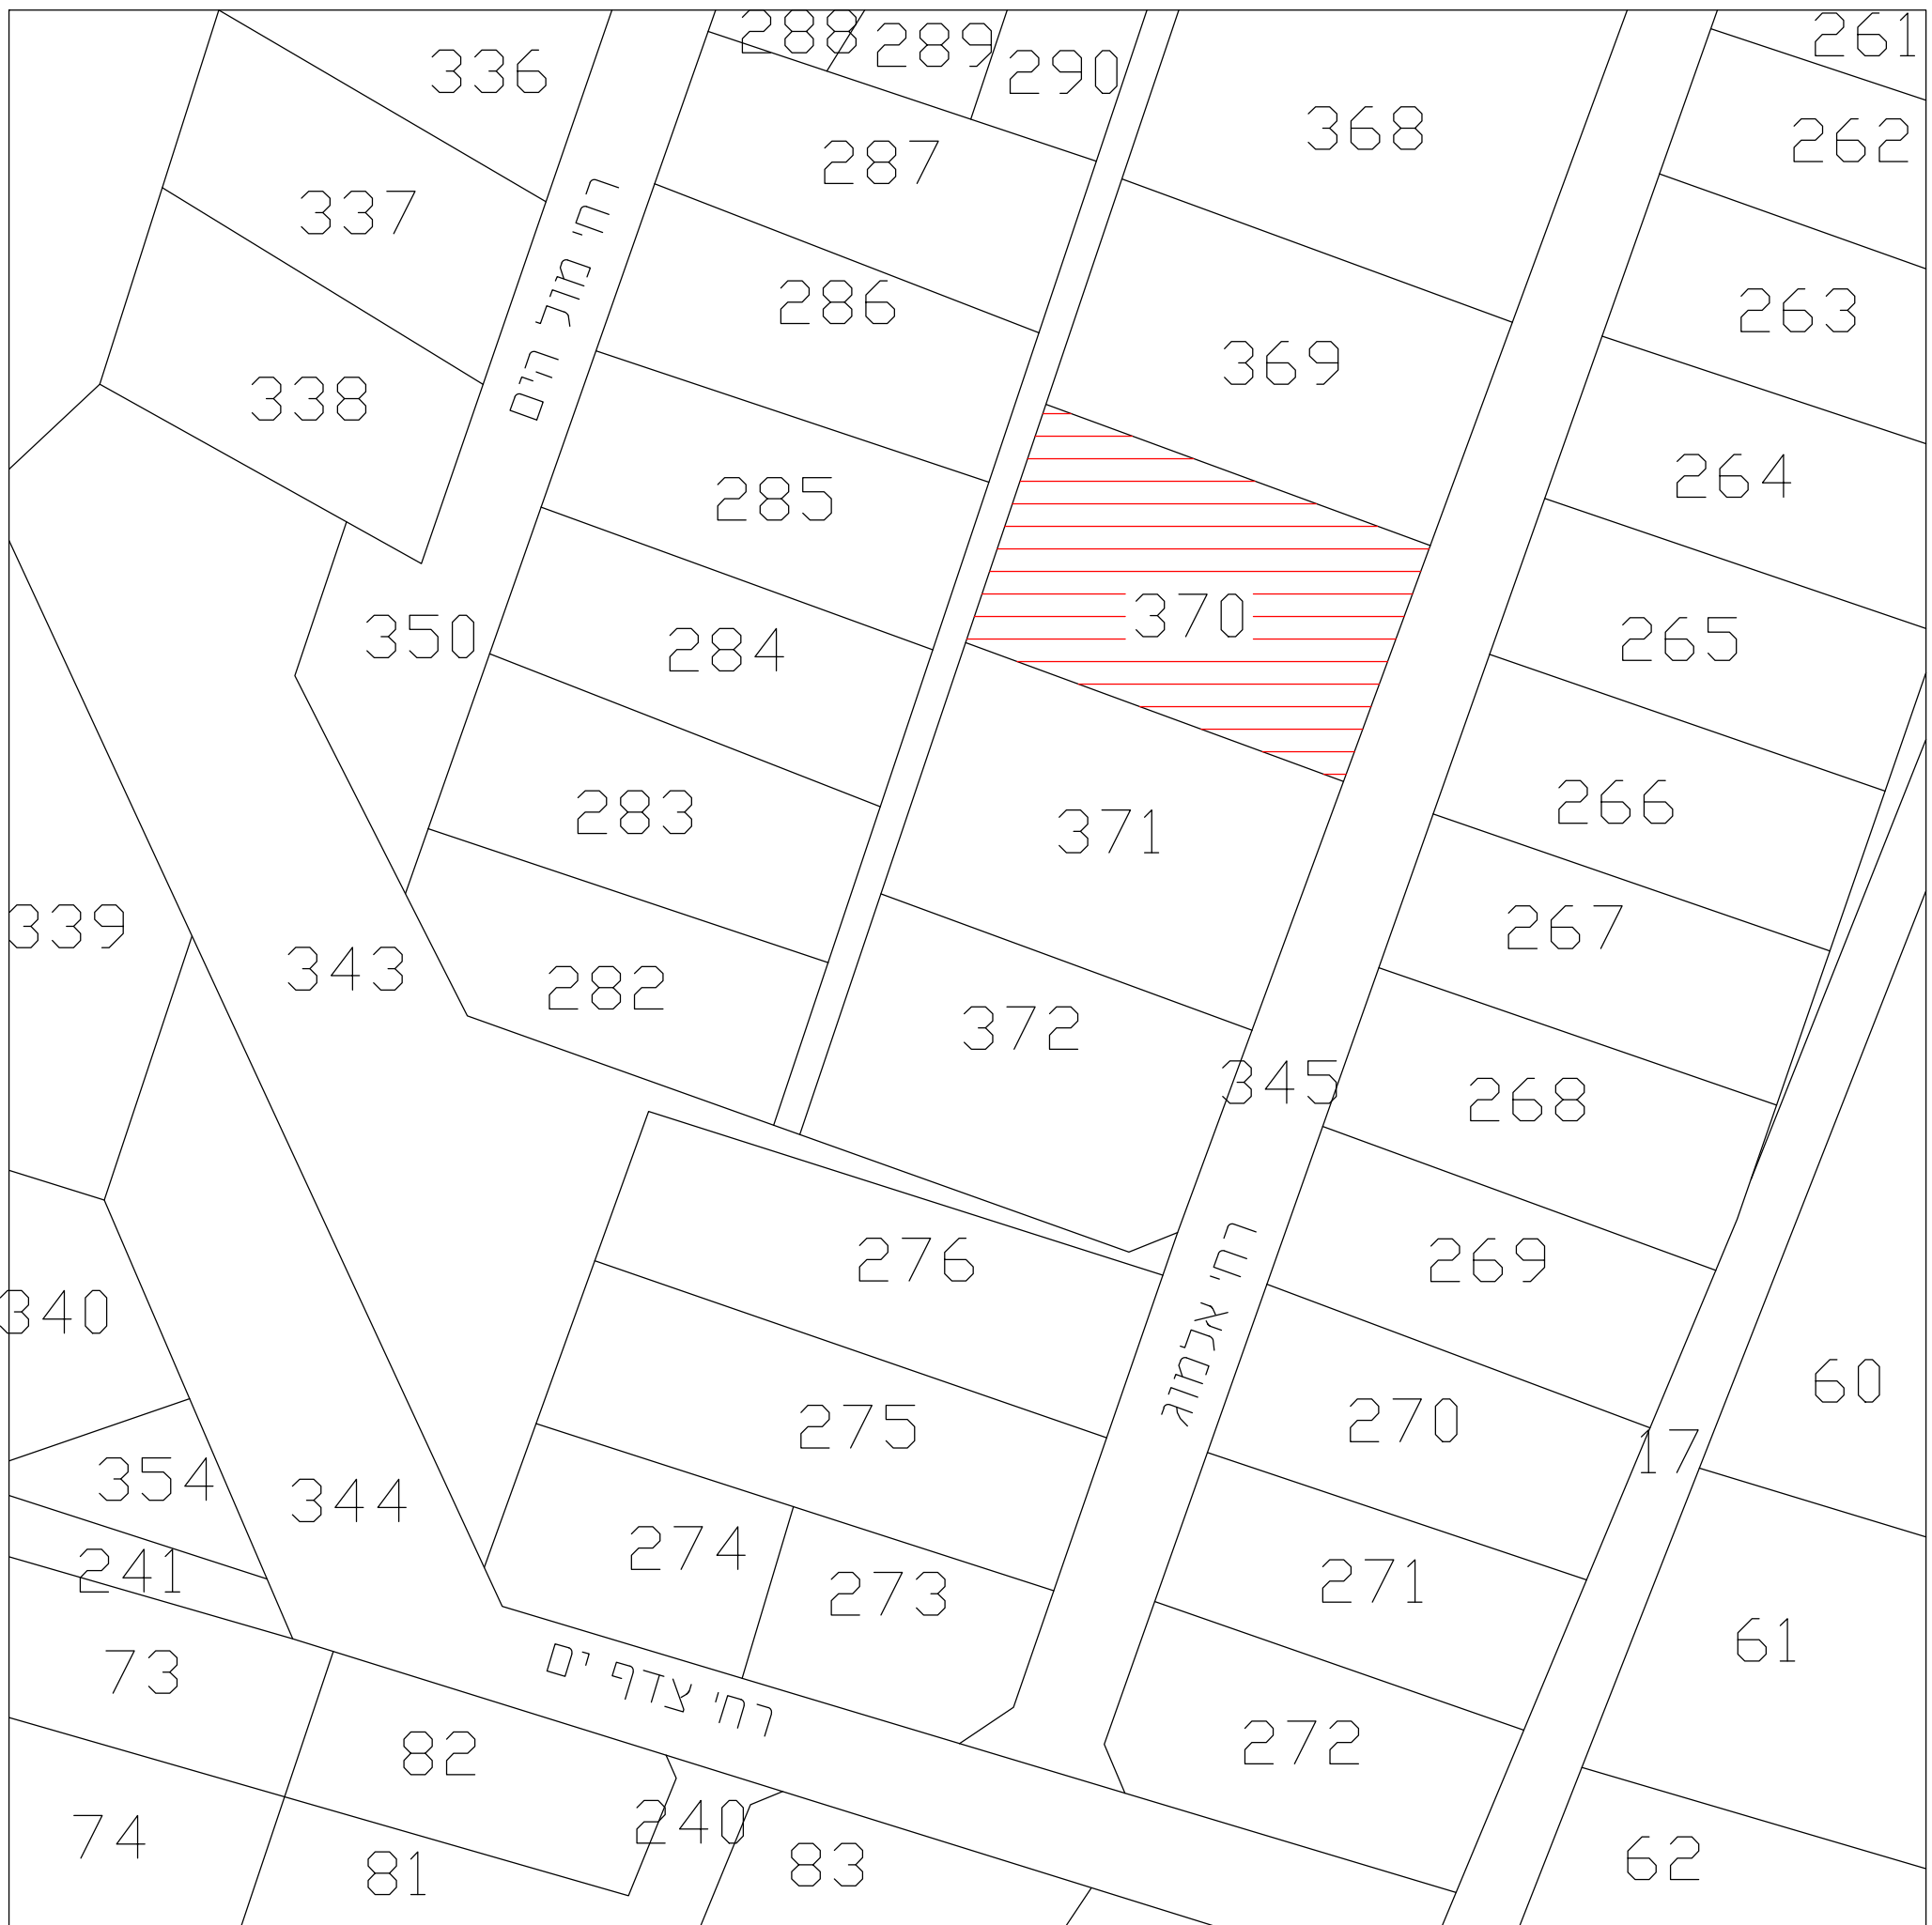

הערות:

- התכנית קשורה לרשת הקואורדינטות והגבהים הארצית בנקודות: 1P-2P, 2AMM, 1553YLZ, 1549YLZ.
- המידות ושטח חלקה 370 נלקחו ממפת גוש רישום 6680.
- חלוקה למגרשים לפי תביע 401-0391623 מאושרת
- יתכנו שינויים במידות ובשטחים לאחר עריכת וביקורת תכנית לצורך רישום ע"י המרכז למיפוי ישראל.
- לא נמדדו תשתיות תת קרקעיות.

- המפה בתוקף רק לאחר אישור הרשויות המתאימות. אין לבצע תכנון על סמך מפה זו ללא אישור הרשויות

25.02.2020

תאריך
עודד ברשי
מודד מוסמך
(רשיון מס' 1066)


-- לא לצרכי רישום --

מואב מדידות בע"מ



רח' רוטשילד 102 , ראשלי"צ
טל': 03-9654095 פקס: 03-9673507
E-MAIL : MAZOR@MAZOR-SUR.CO.IL

מס' סידורי: REKA-TABA: 467-370

לוח שטחים		
לפי תביע 401-0391623		
מספרי החלקות	ארעי	השטחים בדונם מטר
1	סופי	0.997
2		0.998
		1.995

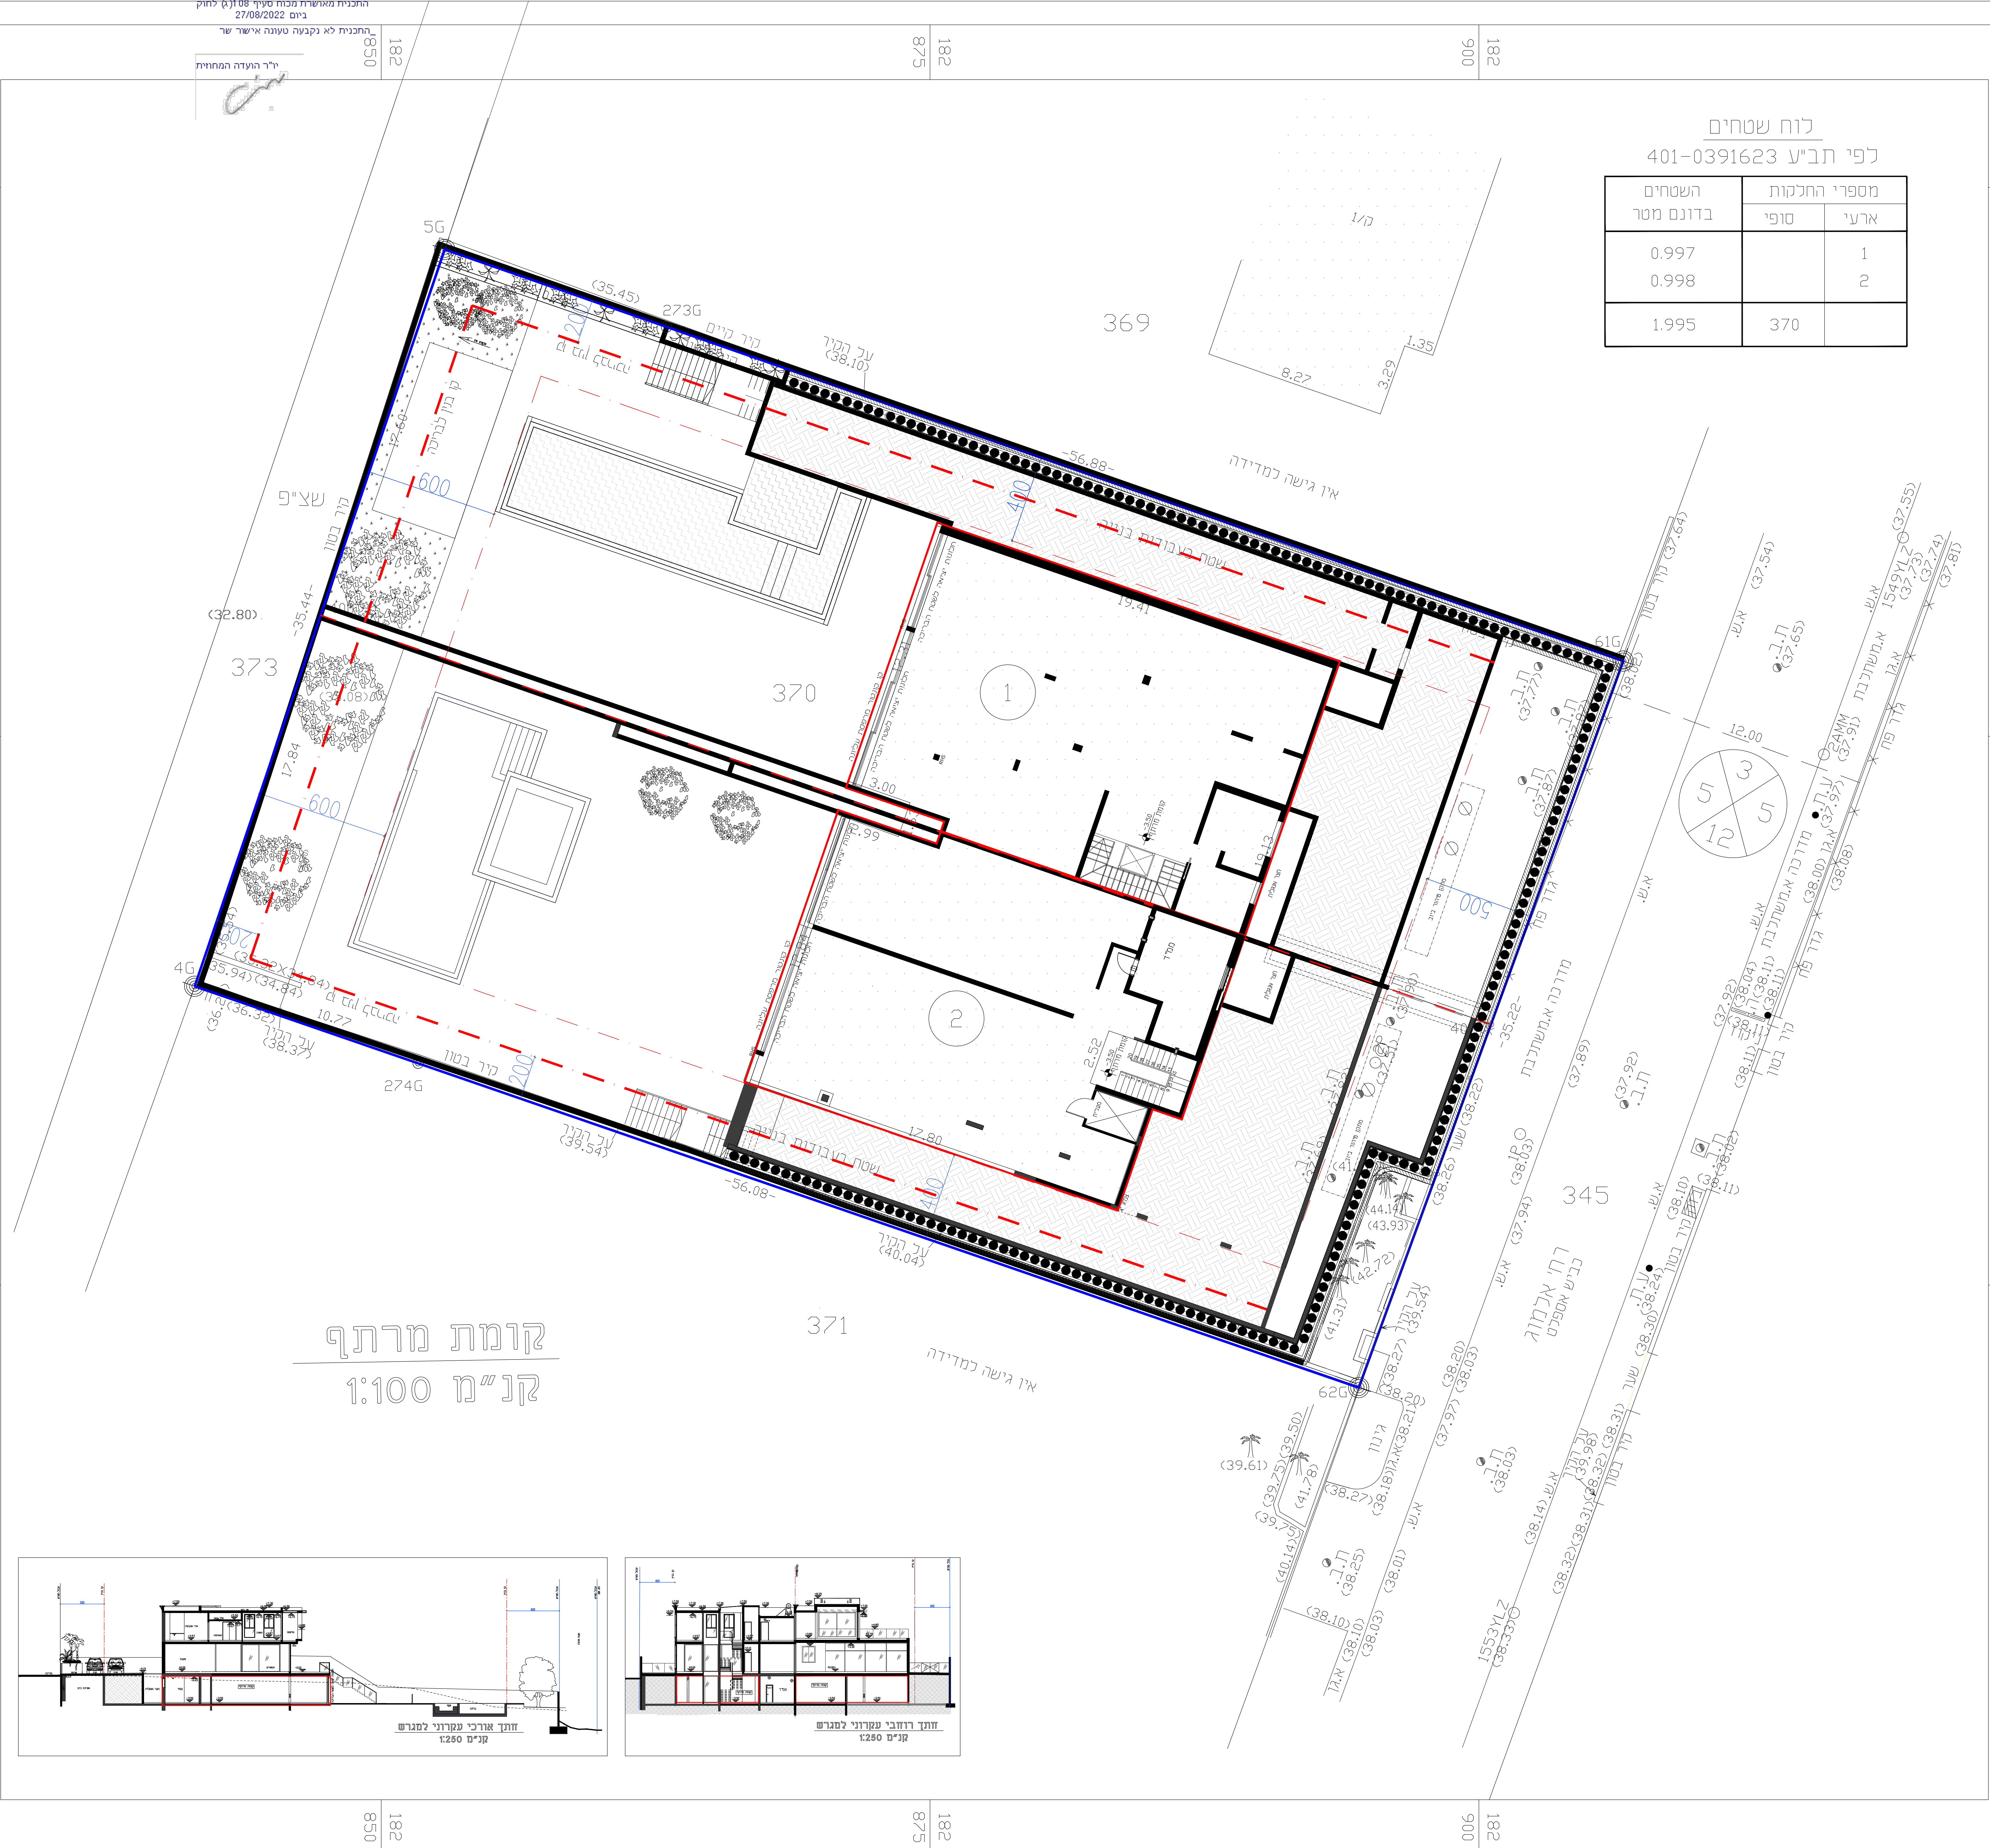

קומת מרתף קנ"מ 1:100

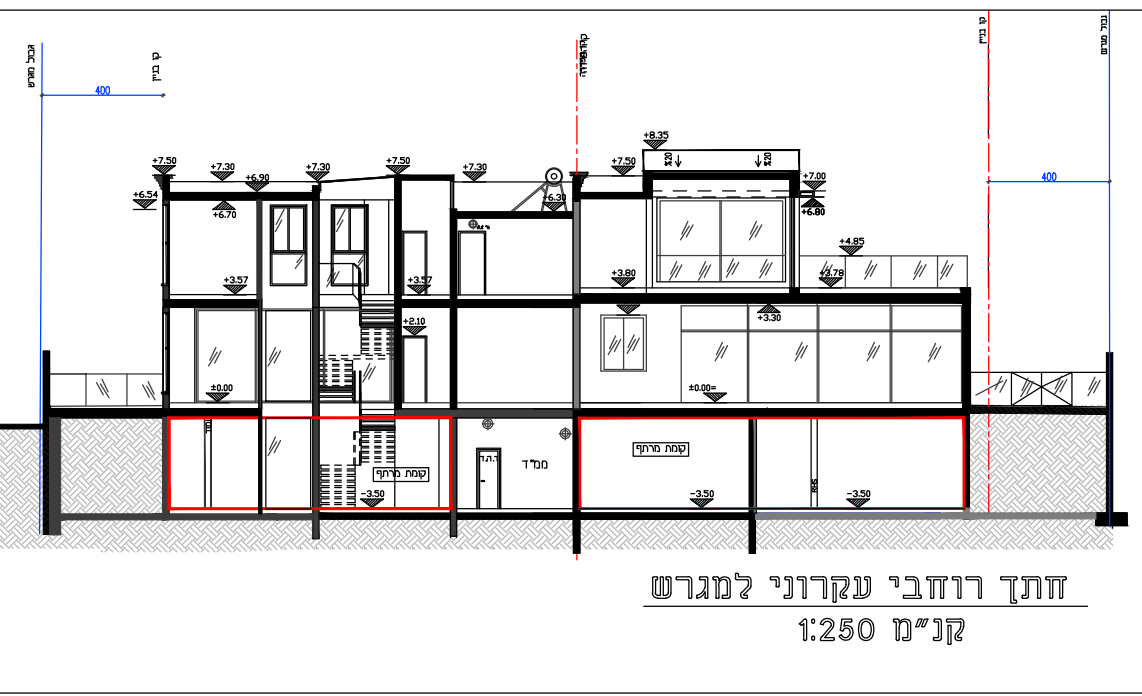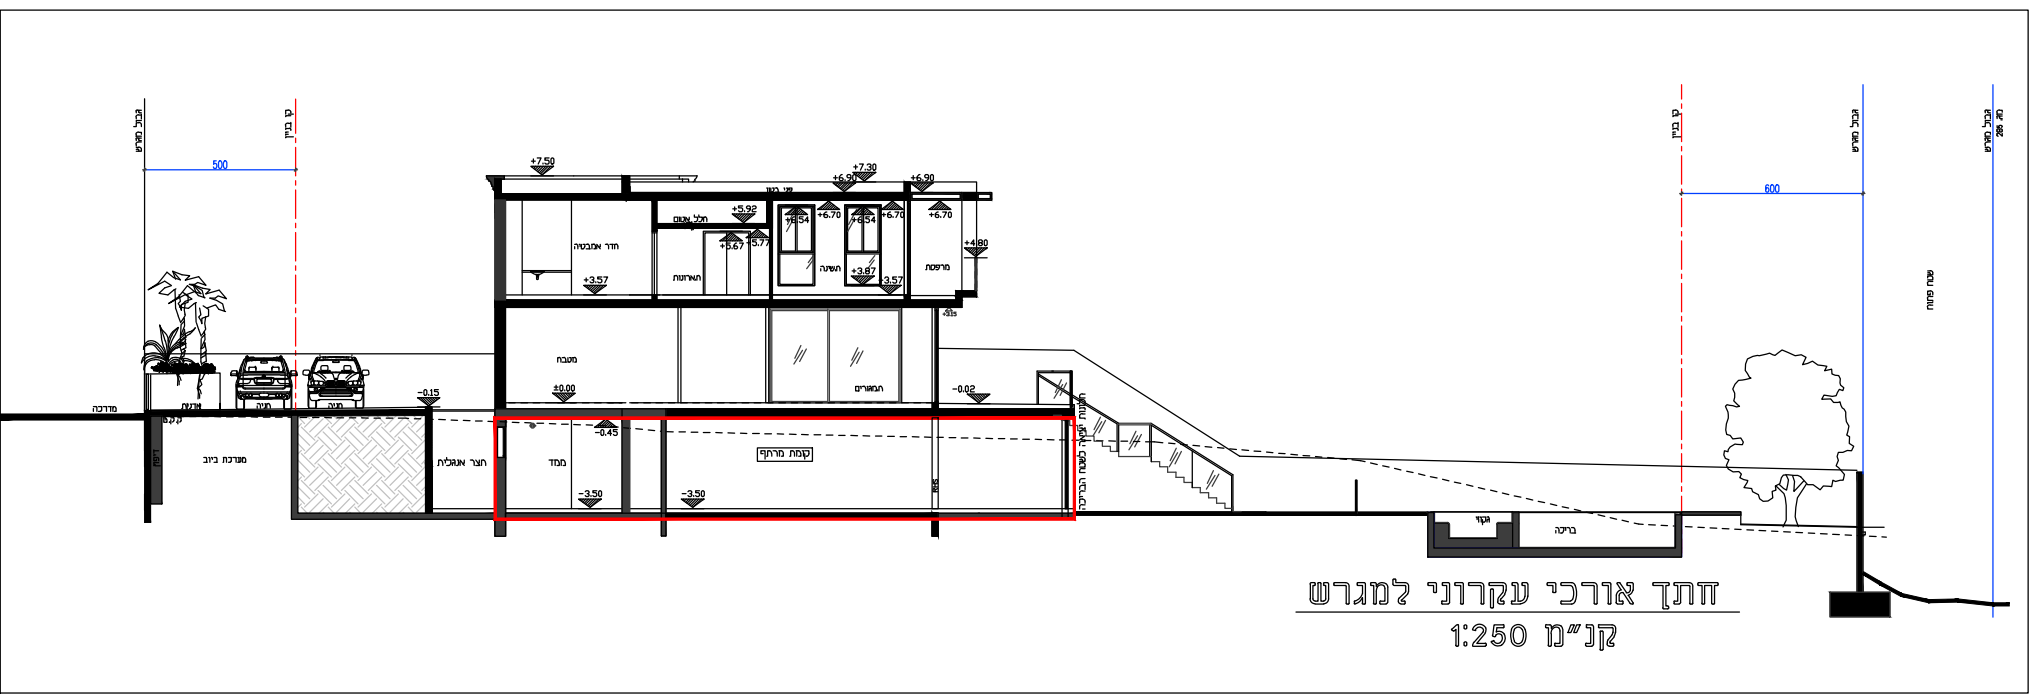

מודד : טל
שרטטת : תמרה