
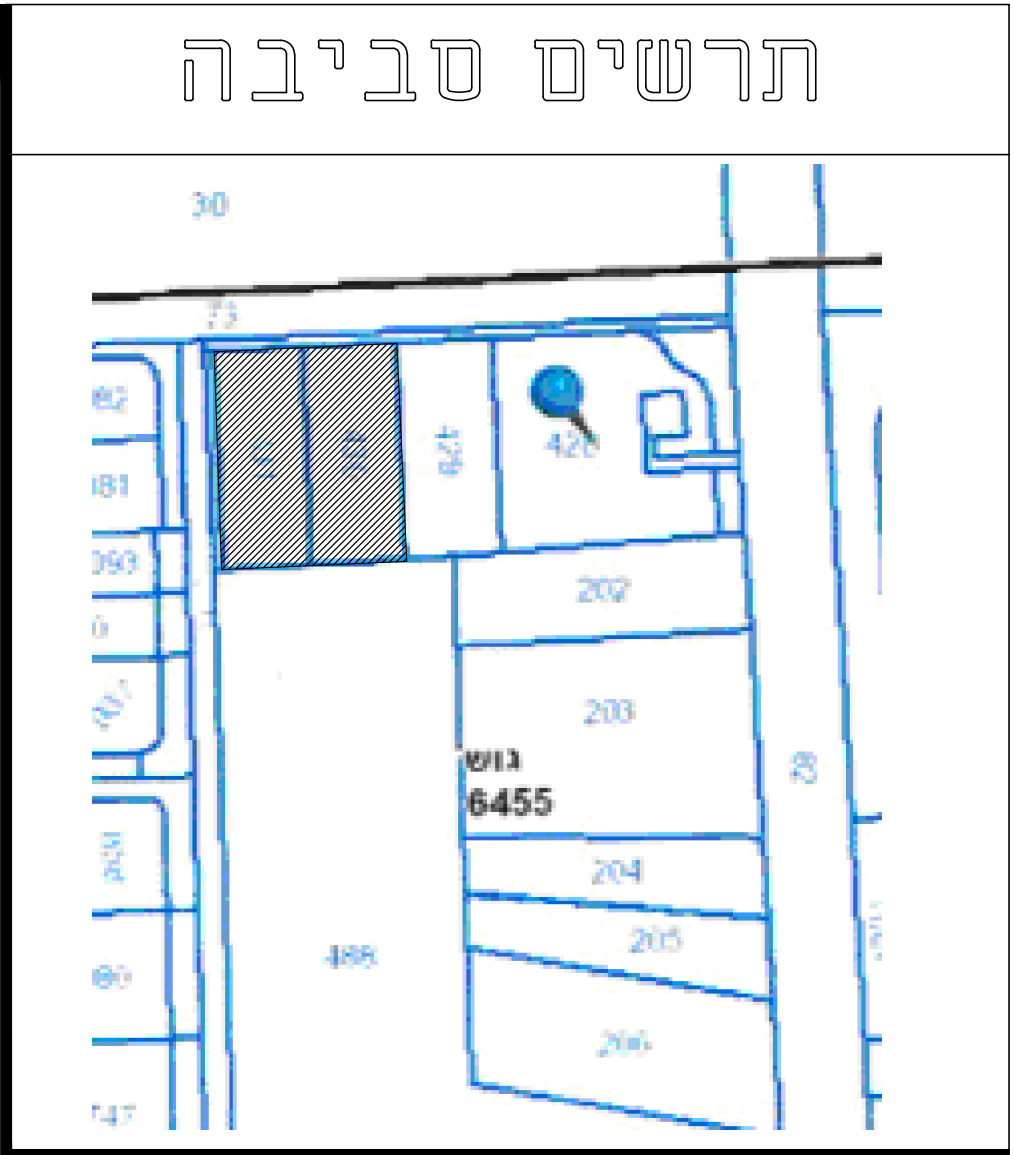







תכנית מס' 423-0723601

גליון 1 מתוך 1

	שם: עאדל בשארה	עורך הנספח
	תאריך: 17.05.2017	

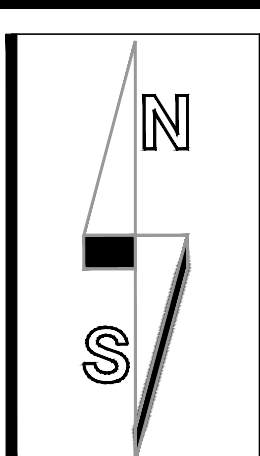




תוכנית תנועה	
עם הפרויקט	
הוד השרון	
גוש: 6455 חלקה: 430-431	
קב"מ 1:200	
תכנון : עאדל בשארה שרטוט : חסן	
י.י.ט.א.י. -תכנון תנועה ותחבורה בע"מ	

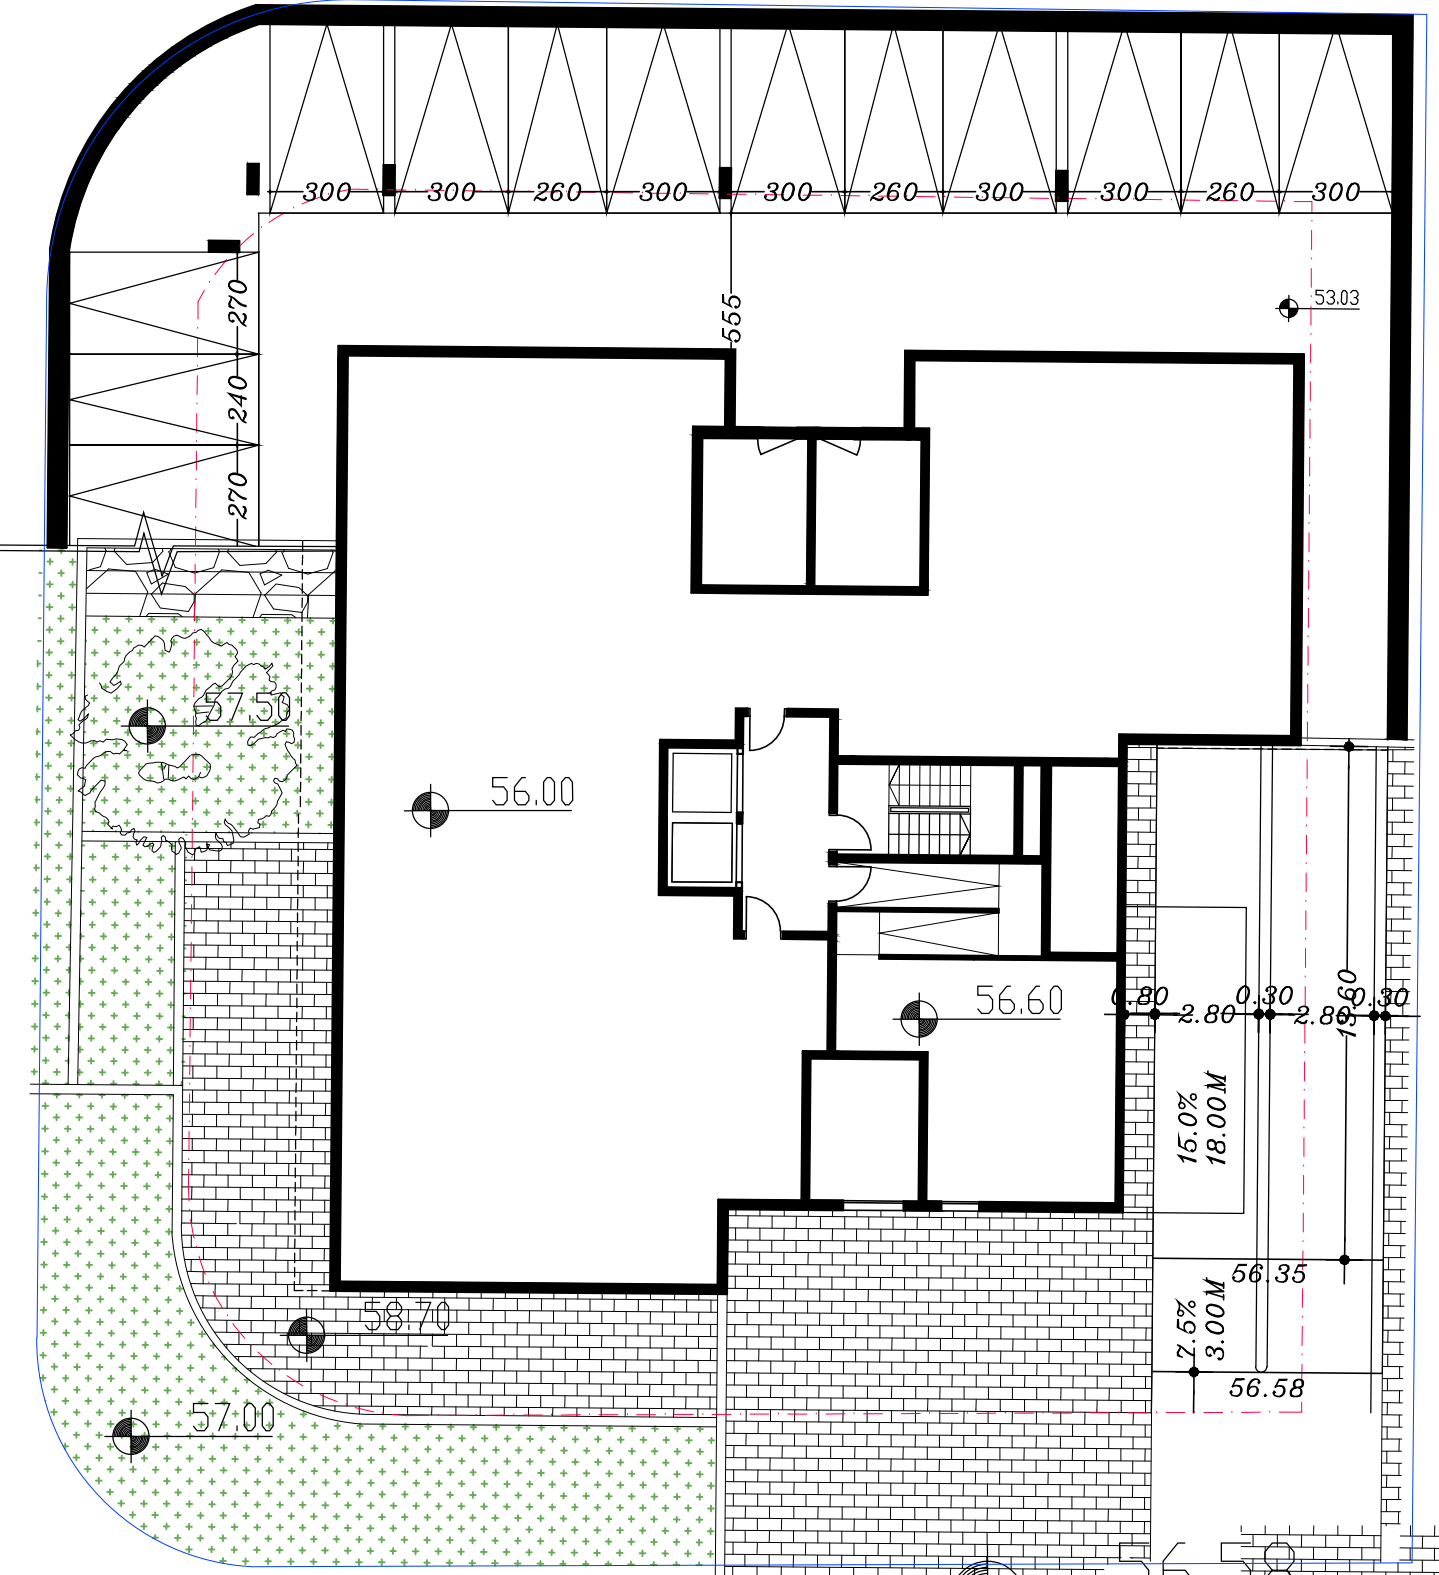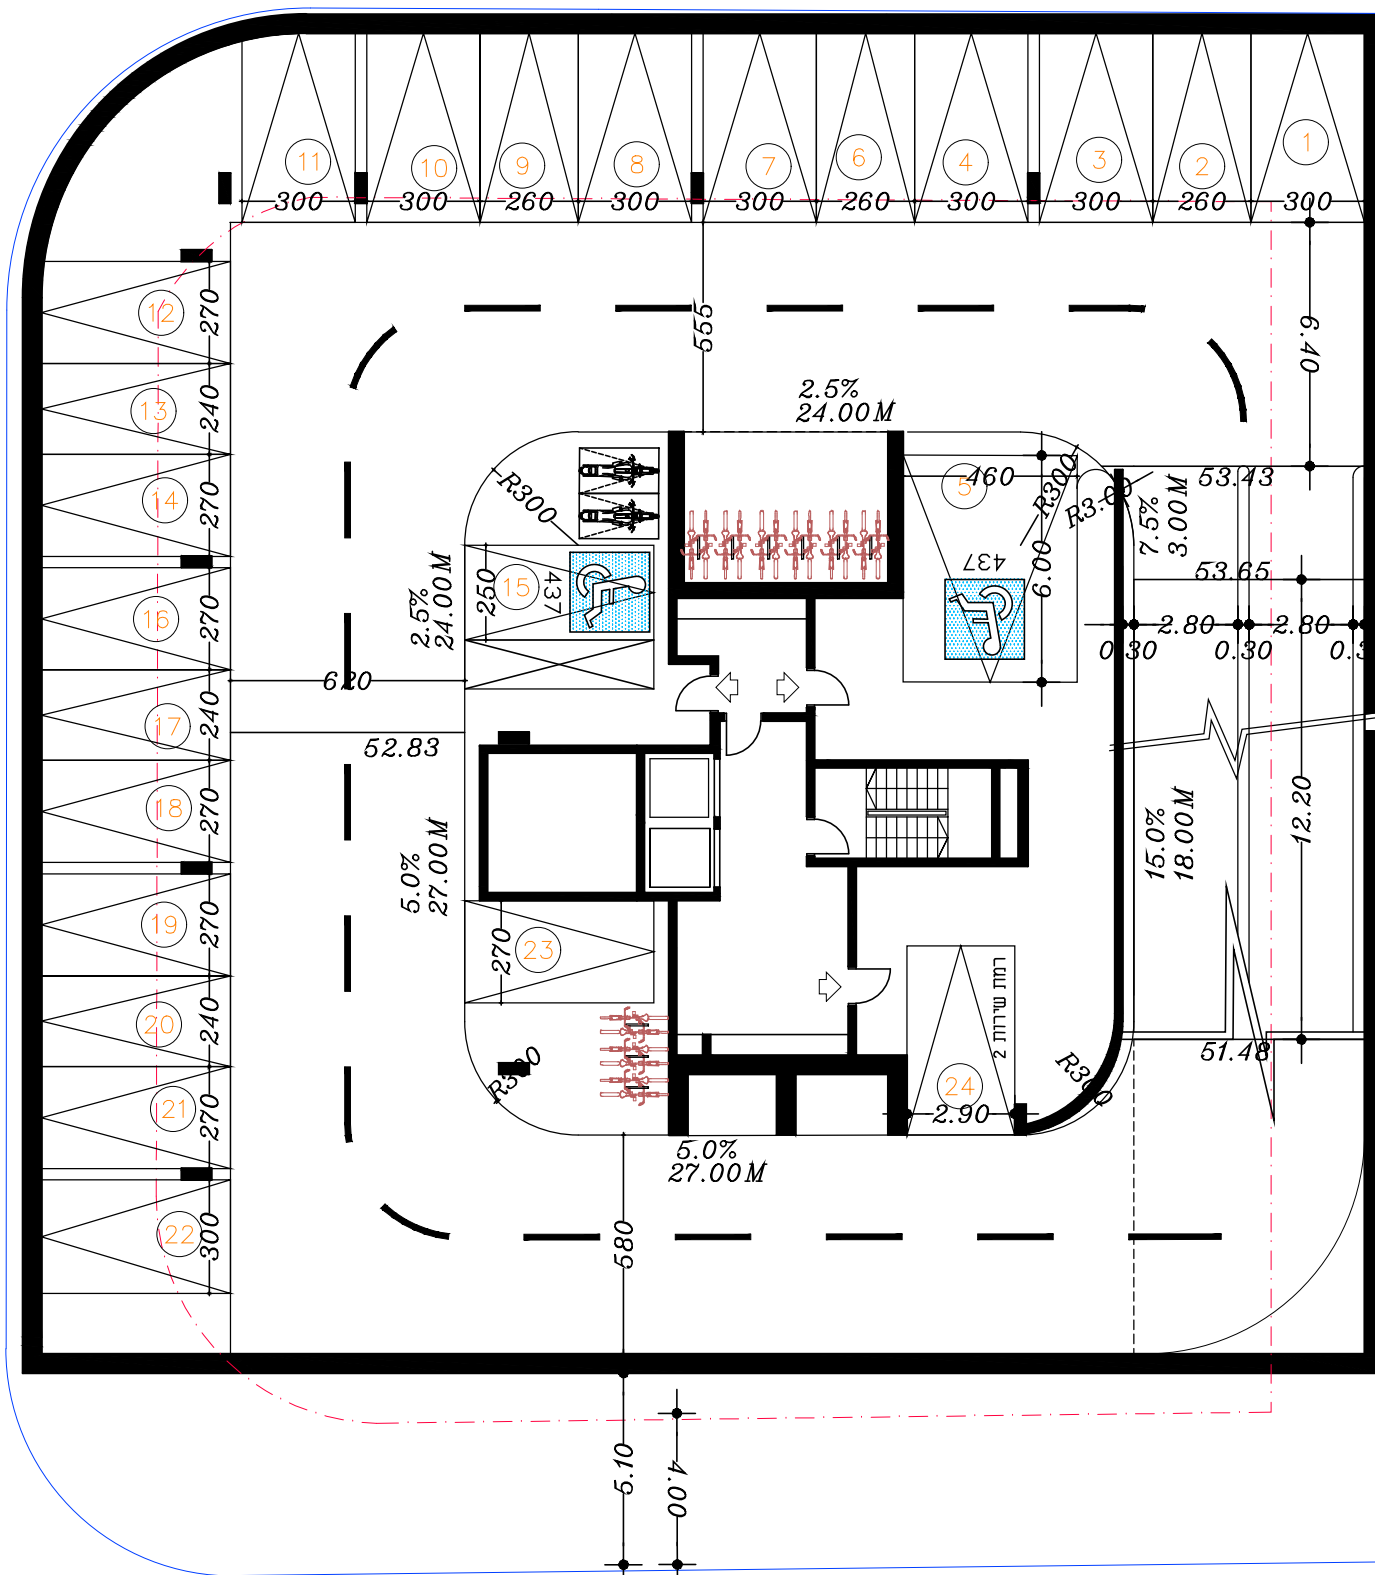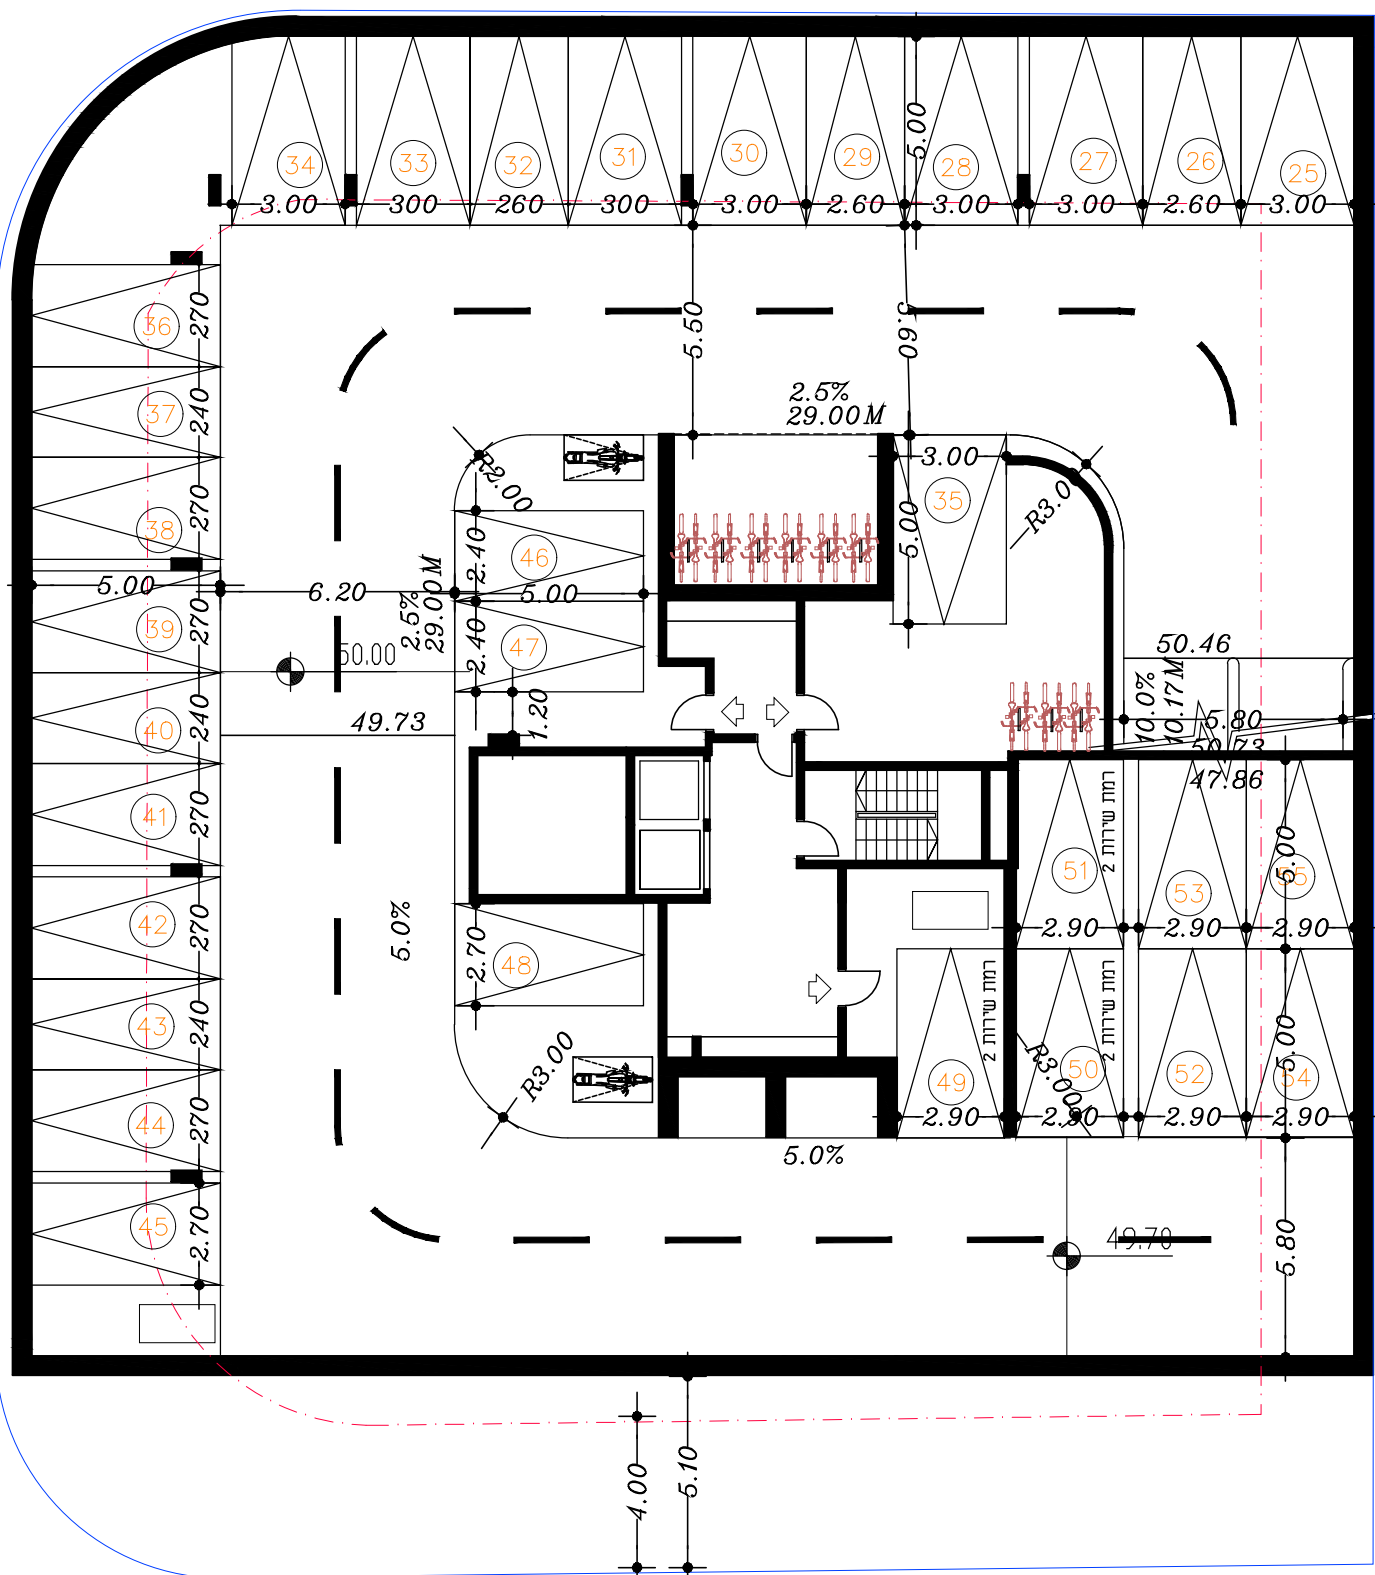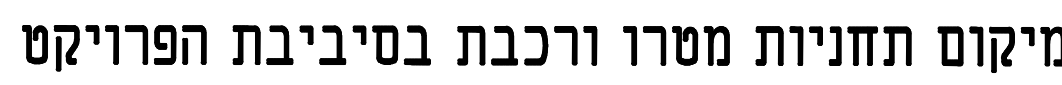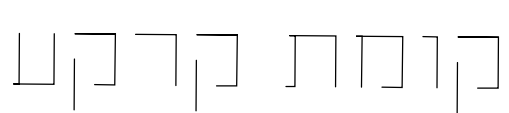


בְּקוֹמַת גְּלָרִיָּה

חתכים טיפוסיים

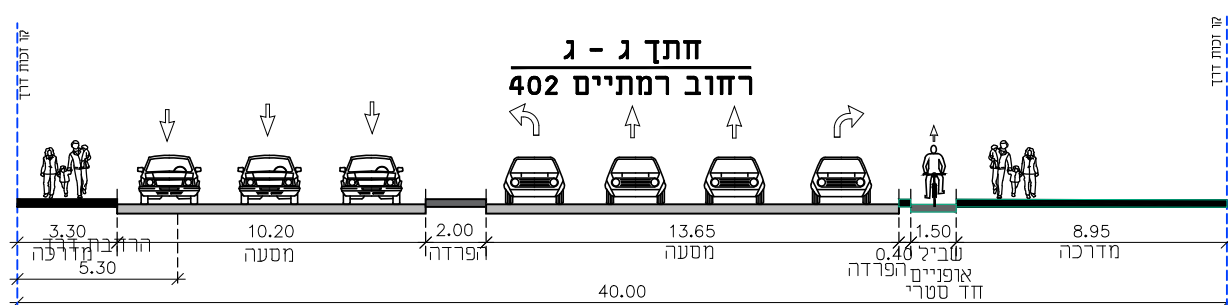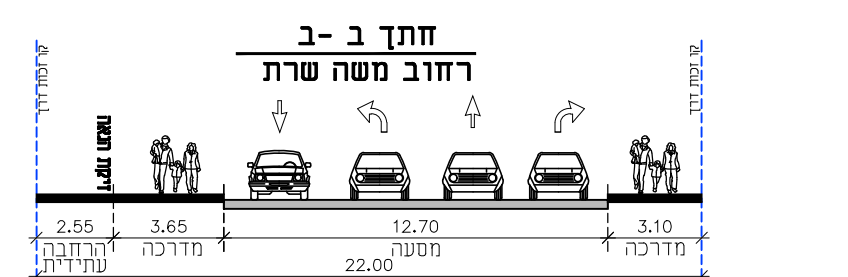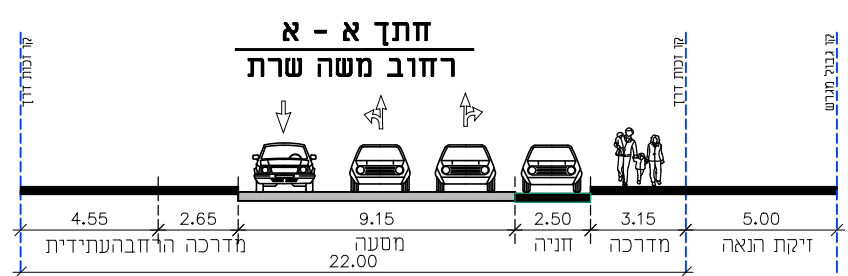

