


מחוז מרכז
 הוועדה המחוזית החליטה ביום:
 25/10/2021
 להפקיד את התכנית
 12/06/2022

תאריך: מ"מ יו"ר הוועדה המחוזית

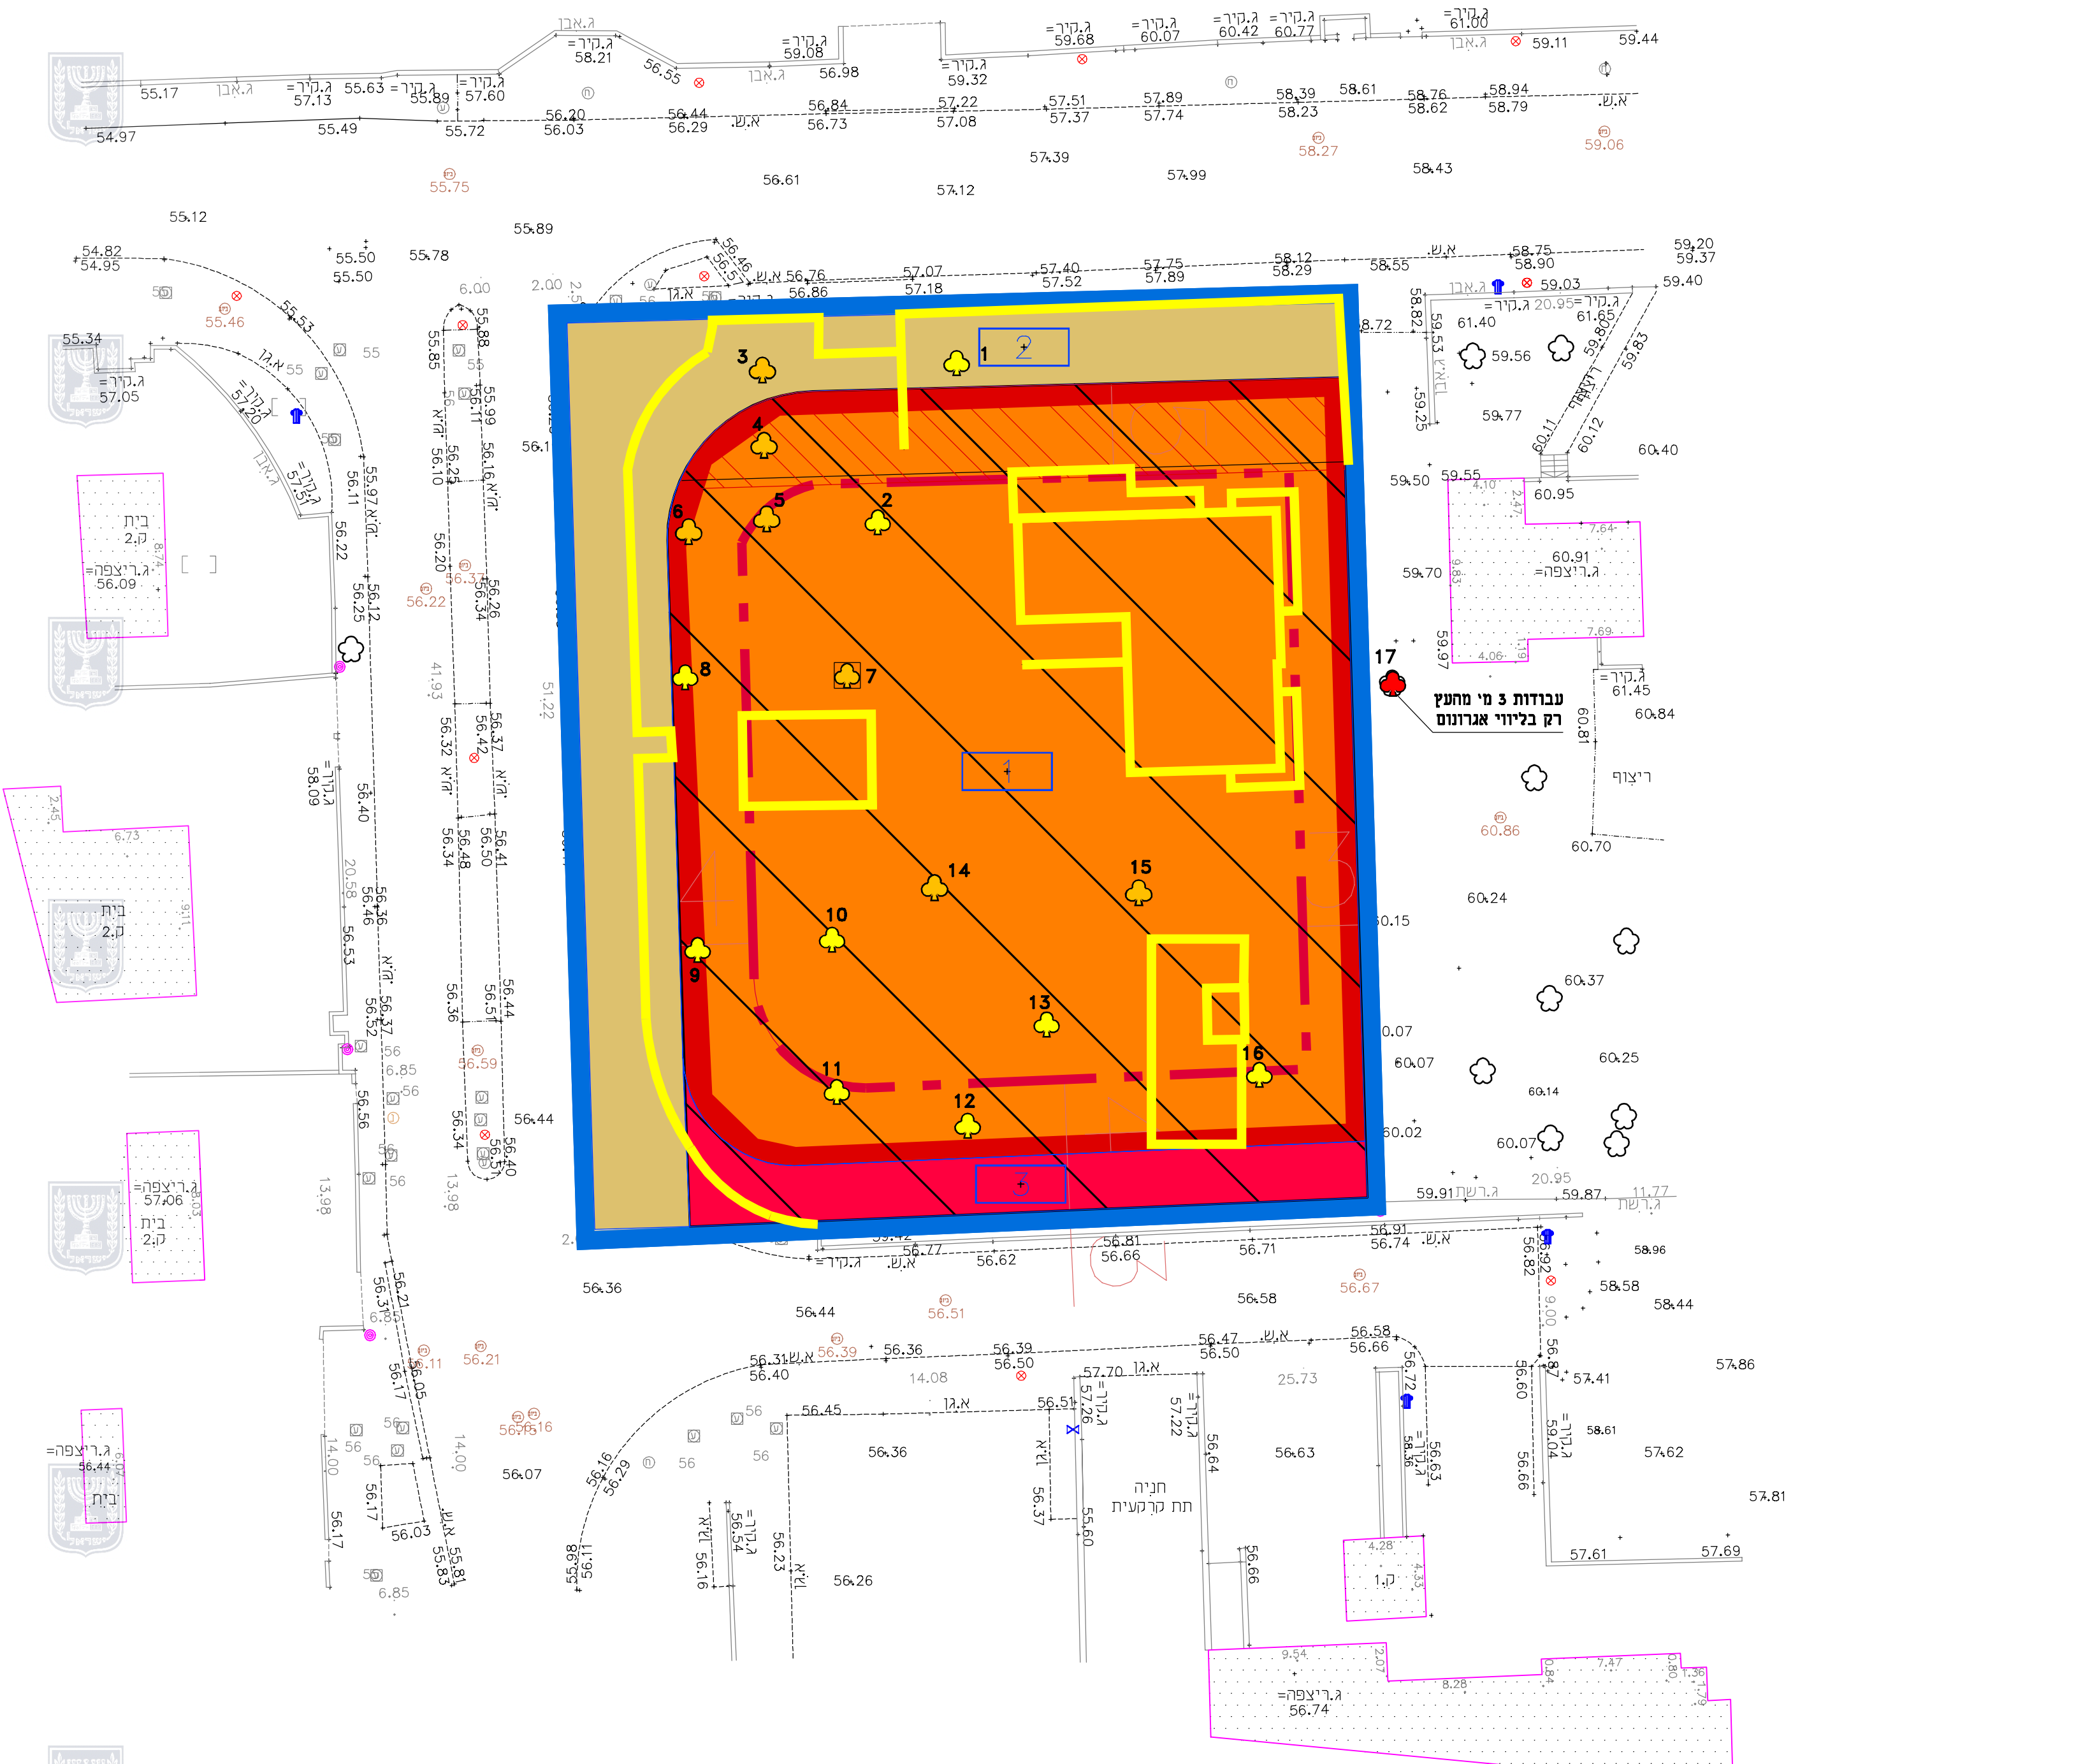

נספח עצים

תכנית מס' 423-0723601

מבנה מגורים בשרת
 פינת ישורון - הר\198\6

גליון 1 מתוך 1

תחולה	מחייב
תיאור תאריך עריכת הנספח	19/05/22
רשימת התרשימים	קנ"מ
שמירה על עצים בוגרים	1250
	-
	-
	-

שמות וחתומות:	
עורך הנספח	שם: אדיר אלום
	תאריך: אדיר יען ופקוח נופי בע"מ

	עץ להעתקה
	עץ לשימור
	עץ לכריתה
	עץ להעתקה שלא סומן ע"י מודד אלא בסימון עצמי במיקום משוער
	עץ לשימור שלא סומן ע"י מודד אלא בסימון עצמי במיקום משוער
	עץ לכריתה שלא סומן ע"י מודד אלא בסימון עצמי במיקום משוער
	עץ שנמדד אך אינו קיים בשטח או שאינו עומד בגודל מינימום ע"פ הגדרות תיקון 89
	גבול התוכנית
	קו בניין
	סימון קיר להריסה
	זיקת הנאה למעבר רגלי

	רקע מדידה
	רקע פיתוח
	בקר: אדיר אלום
	לעיון \ לביצוע

תאריך	שרטט	שינויים
11/02/2019	יחיעם נ.	הגשה ראשונה
02/05/2019	יחיעם נ.	עדכון סטריפ
17/02/2021	יחיעם נ.	עדכון פ. יערות
11/05/2022	יחיעם נ.	עדכון ועדה מחוזית

אדיר יען ופקוח נופי בע"מ
 מושב חזור ת.ד. 309 פקס: 03-9032190 נייד: 052-2333555

