


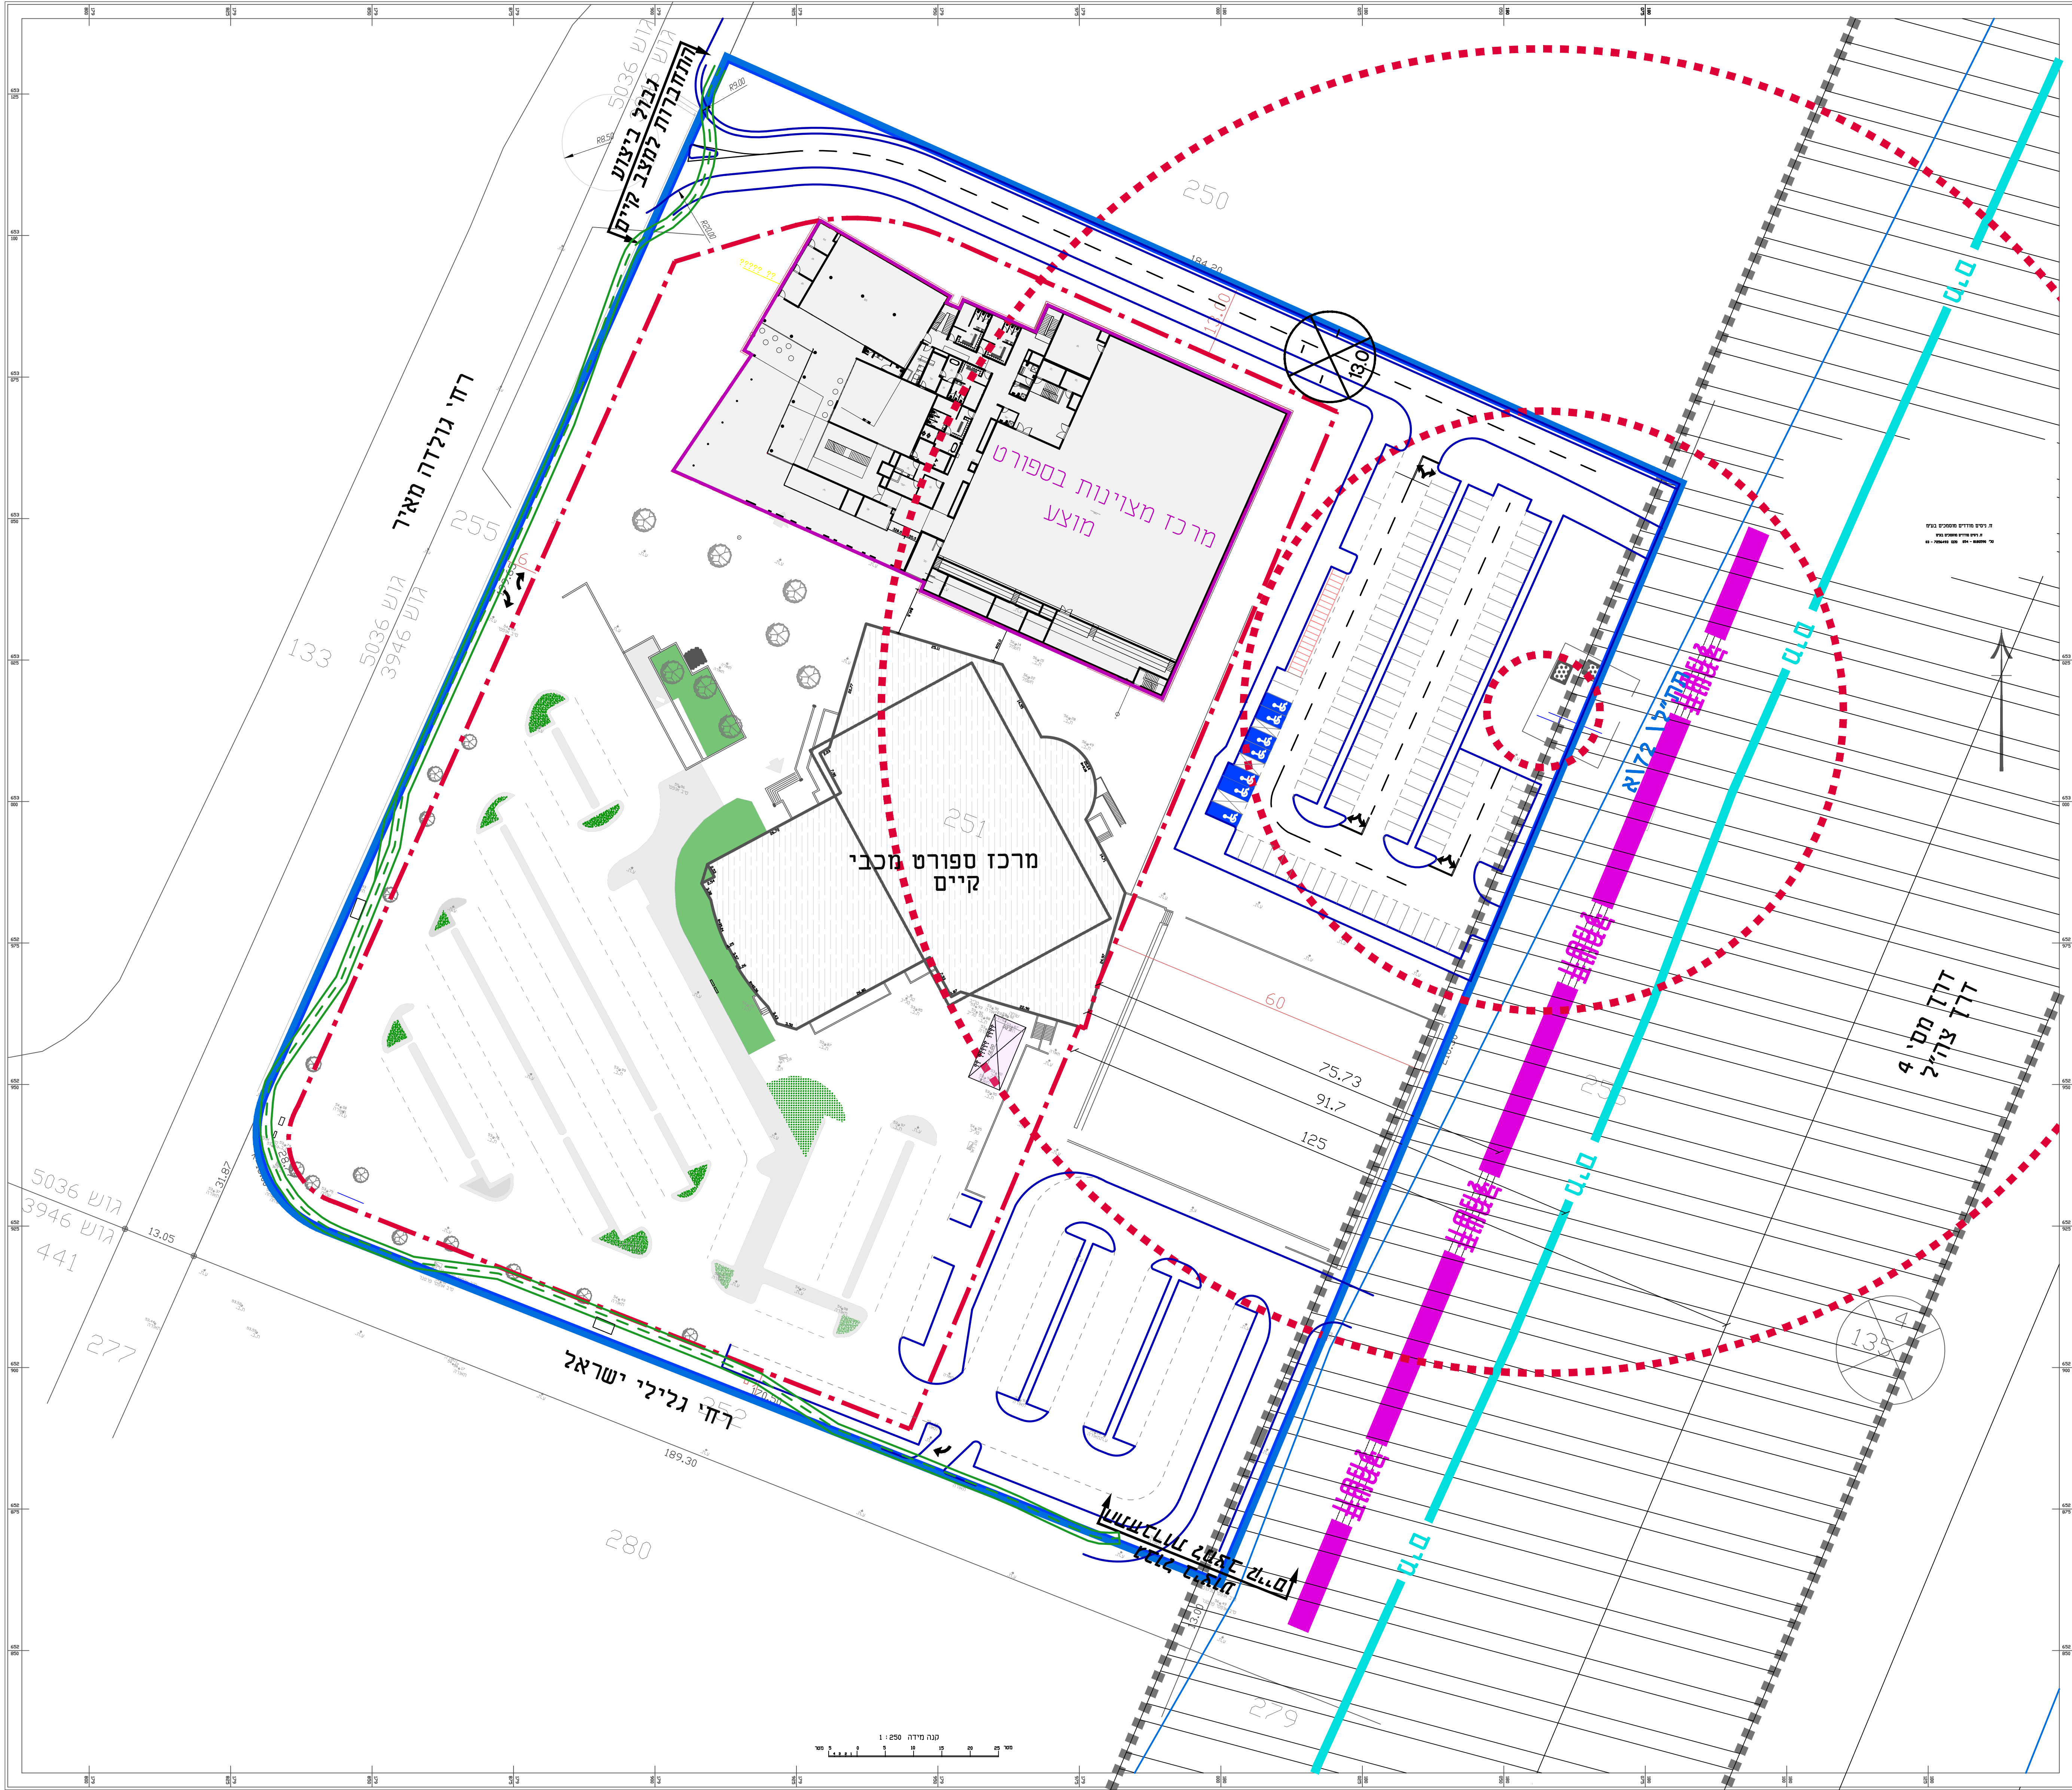

נספח בינוי

נספח לתכנית רצ\53\4
מס' 413-0905802

גליון 1 מתוך 1

תחולה	נספח בינוי מנחה
תיאור	מרכז מצוינות בית מכבי
30/05/2022	תאריך עריכת הנספח
קנ"מ	1:500

שמות ודתימות:

עורך הנספח	שם: ליהי דוידוביץ עין-גדי תאגיד: ד.מ.ר - תכנון ואדריכלות
---------------	---

מקרא

	קו כחול
	קו בניין
	תחום מגבלות בנייה באר מקורות
	קו חשמל
	קו מים
	מבנה קיים
	מבנה מוצע
	דרך מספר קו בניין רוחב רצועת זכות הדרך