


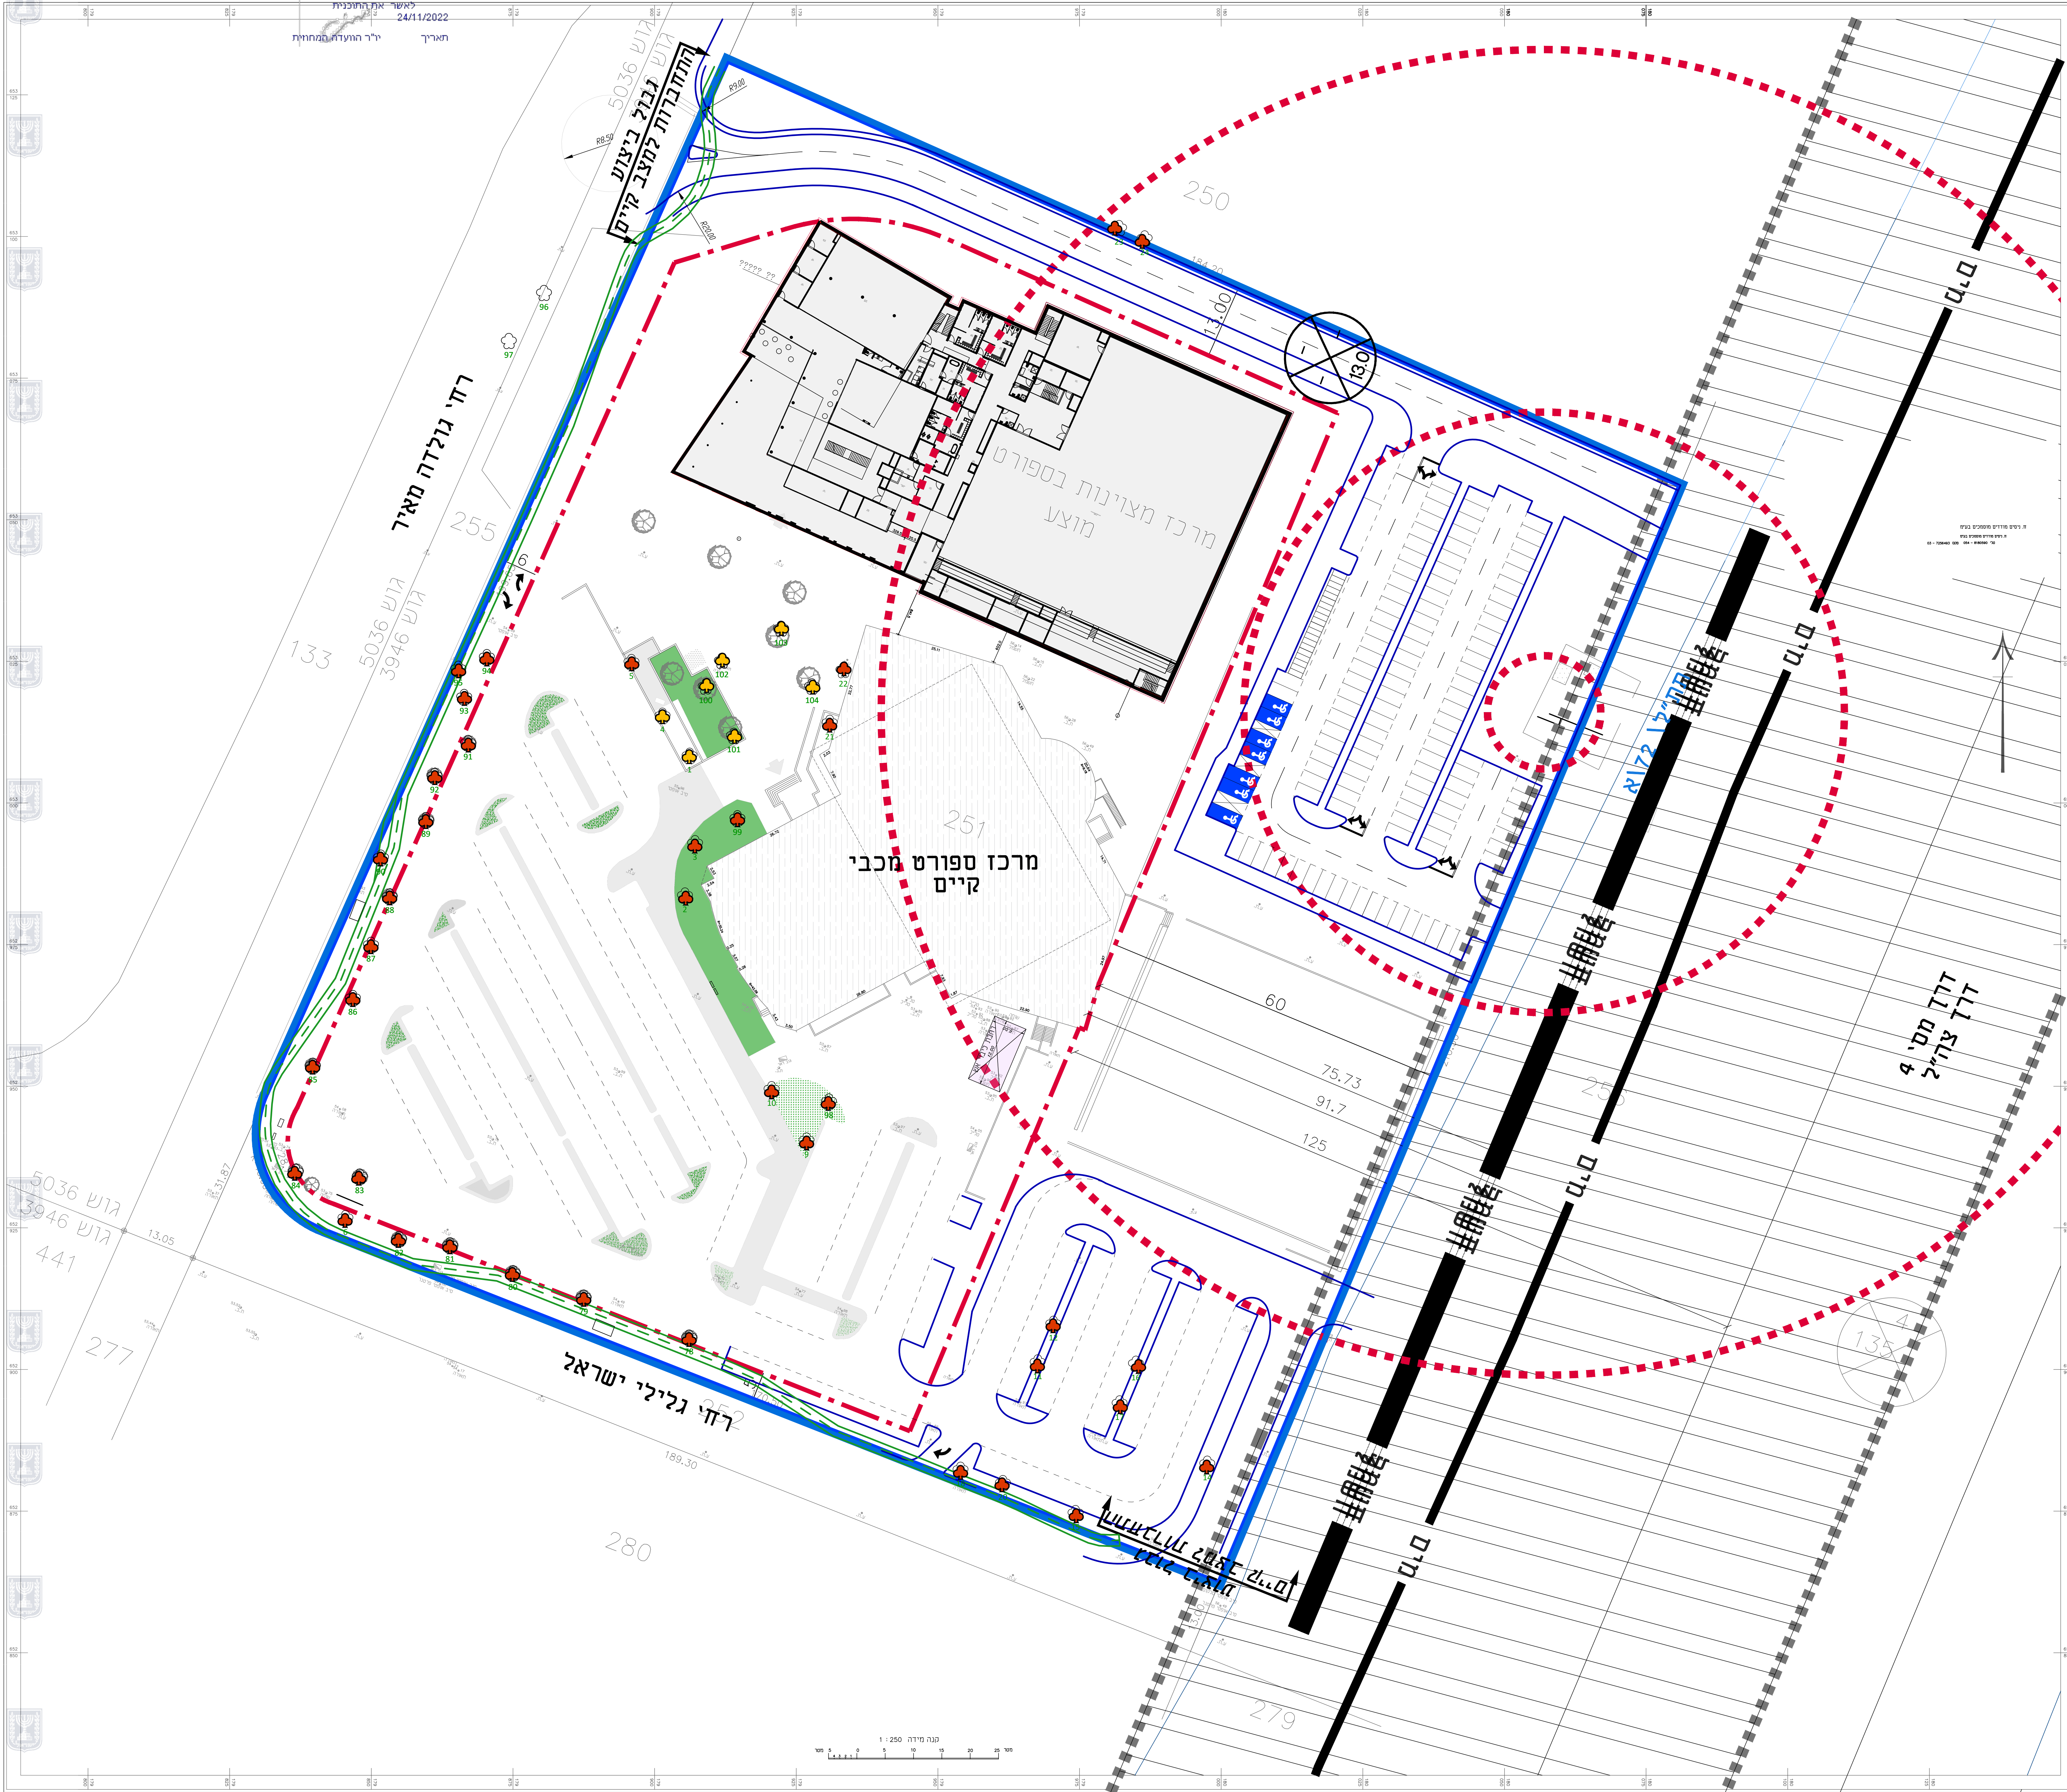

נספח שמירה על עצים בוגרים

נספח לתכנית מס' 413-0905802


גליון 1 מתוך 1	
תחולה	מנחה
תיאור	מרכז מצוינות בית מכבי
תאריך עריכת הנספח 07/06/2022	
קנ"מ 1:500	
שמות וחתימות:	
עורך הנספח	נועם ביבי
פתילת המדבר	
מקרא	




עץ לכריתה



עץ להעתקה

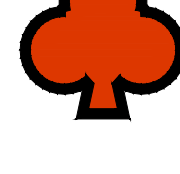

עץ לשימור

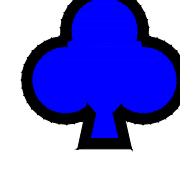

לא בהגדרת עץ



קו כחול



קו בניין



תחום מגבלות בנייה באר מקורות




קו חשמל



קו מים



מבנה קיים

 


מבנה מוצע

דרך מספר

קו בניין

רוחב רצועת זכות הדרך

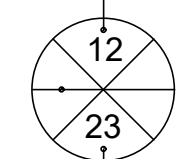

פתילת המדבר
יעוץ אגרונומי ופיקוח גינות

office@ptilat-hamidbar.co.il

052-8490001