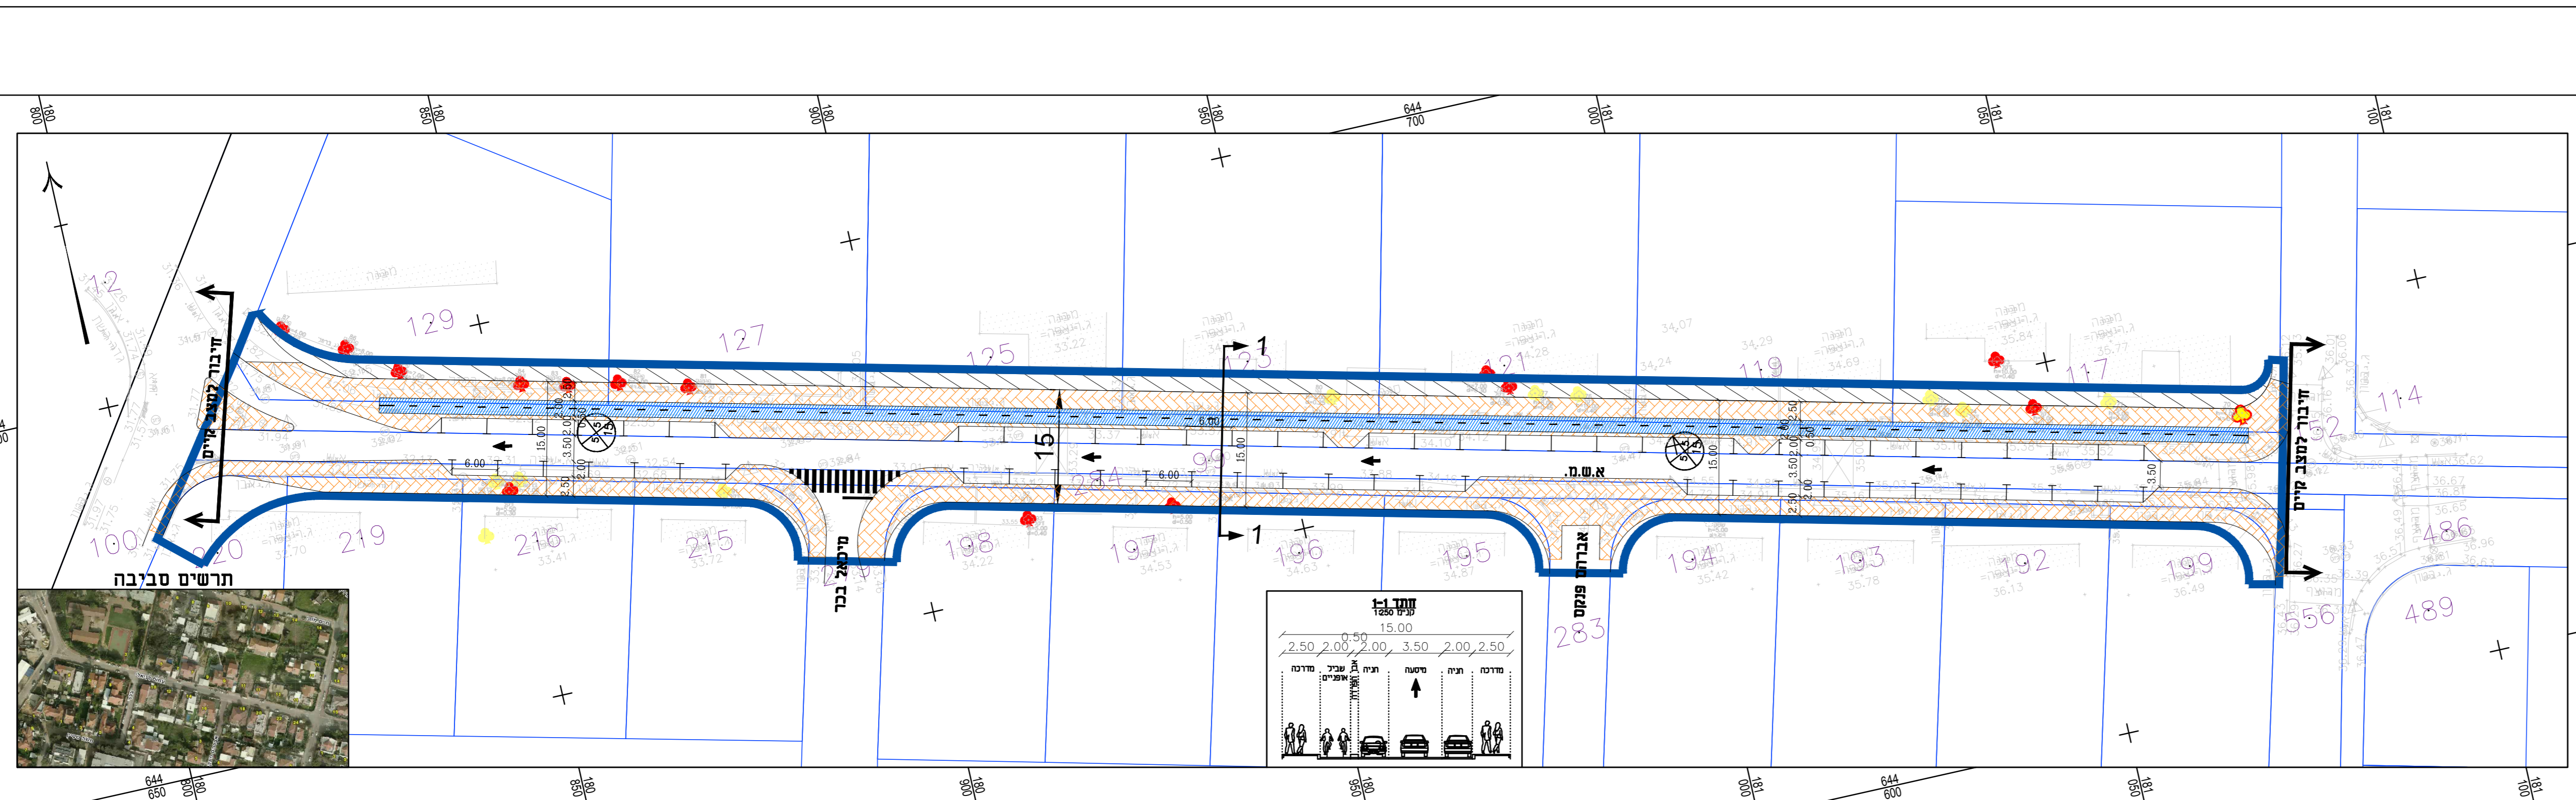


י"ר הועדה המחוקקת

נספח תנועה	
מס' 414-0254979	
רח' עמוס דניאלי רח' 45\950	
נספח לתכנית	גליון 1 מתוך 1
תחולה	מנחה
תיאור תאריך עריכת הנספח	נספח תנועה 02.09.2021
רשימת התרשימים	קנ"מ
תכנית העמדה	1:500
שמות וזתימות:	
עורך הנספח	חתימתו:
מס': זותן וינגר-כתן	תאריך: אמי מתוס
מחנכים ויועצים בעיית	מחנכים ויועצים בעיית