

חוק התכנון והבניה, התשכ"ה - 1965
תכנית מפורטת

מס' 413-1002278

רצ\מק\165\21
נורדא 13 - ראשון לציון






נספח בינוי גליון 1 מתוך 1

מחזור	מרכז
מרחב תכנון מקומי	ראשון לציון
ישוב	
תאריך	26/04/22
שם התנפוז	נספח בינוי
קו"מ	1400

שמות וחתימות

עורך התכנית	יפית קוג'מן מ. 4988376 יורדה הלוי 2, ראשון לציון yafit@nirel.com 052-5309994
-------------	---

טבלת גושים וחלקות		
מספר גוש	חלקות בשלמותן	חלקי חלקות
3935	60	

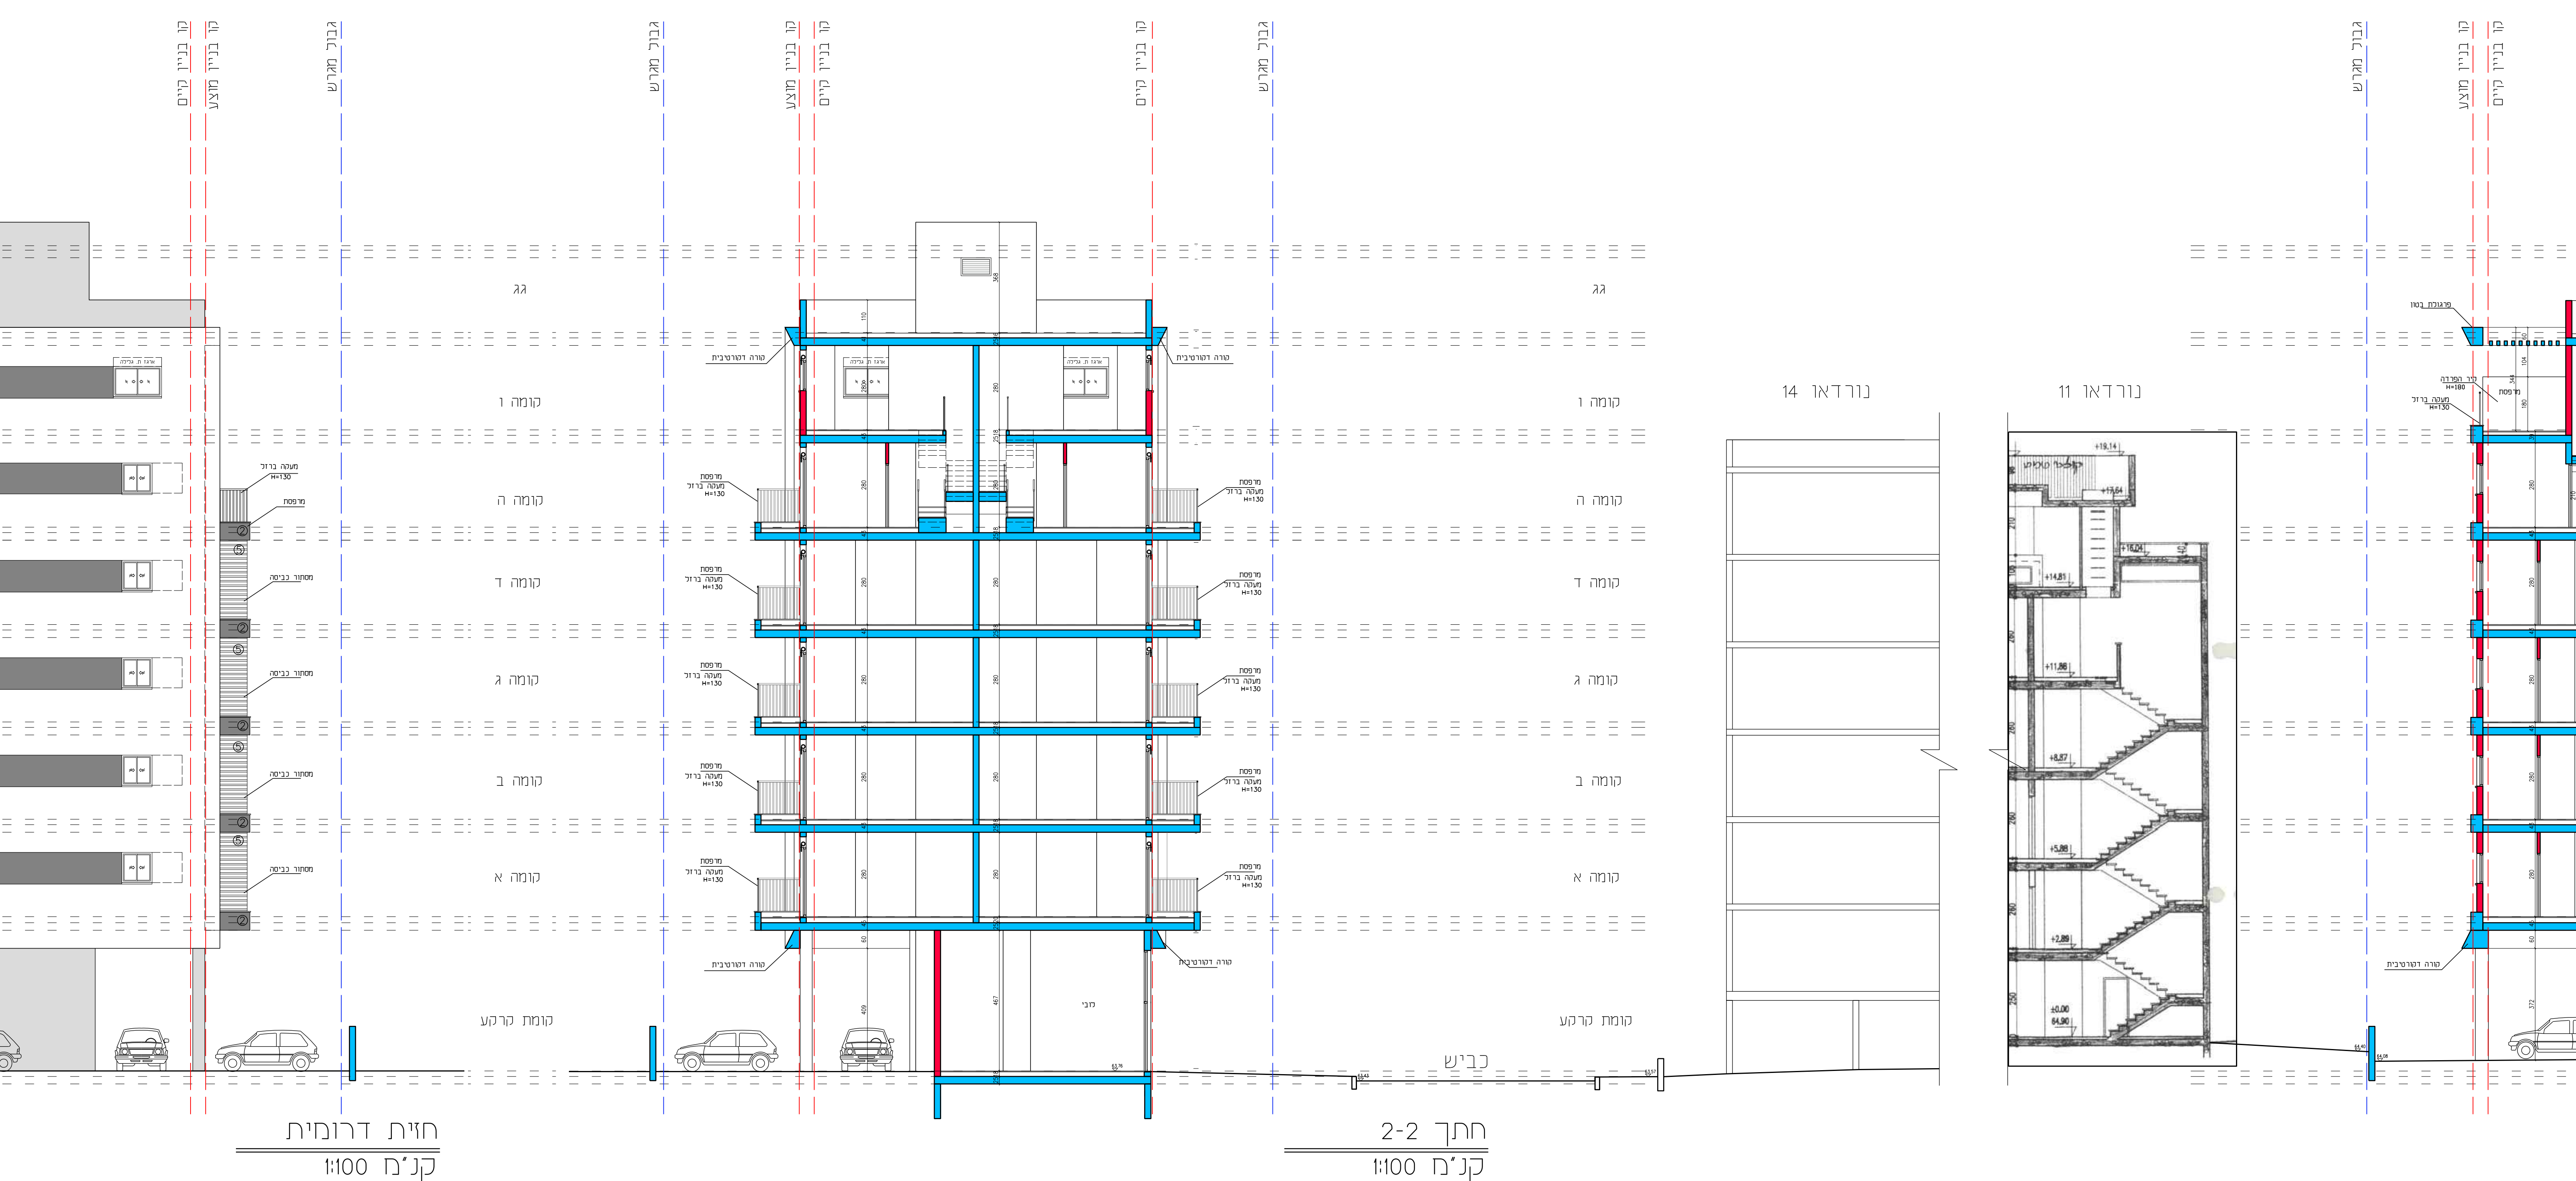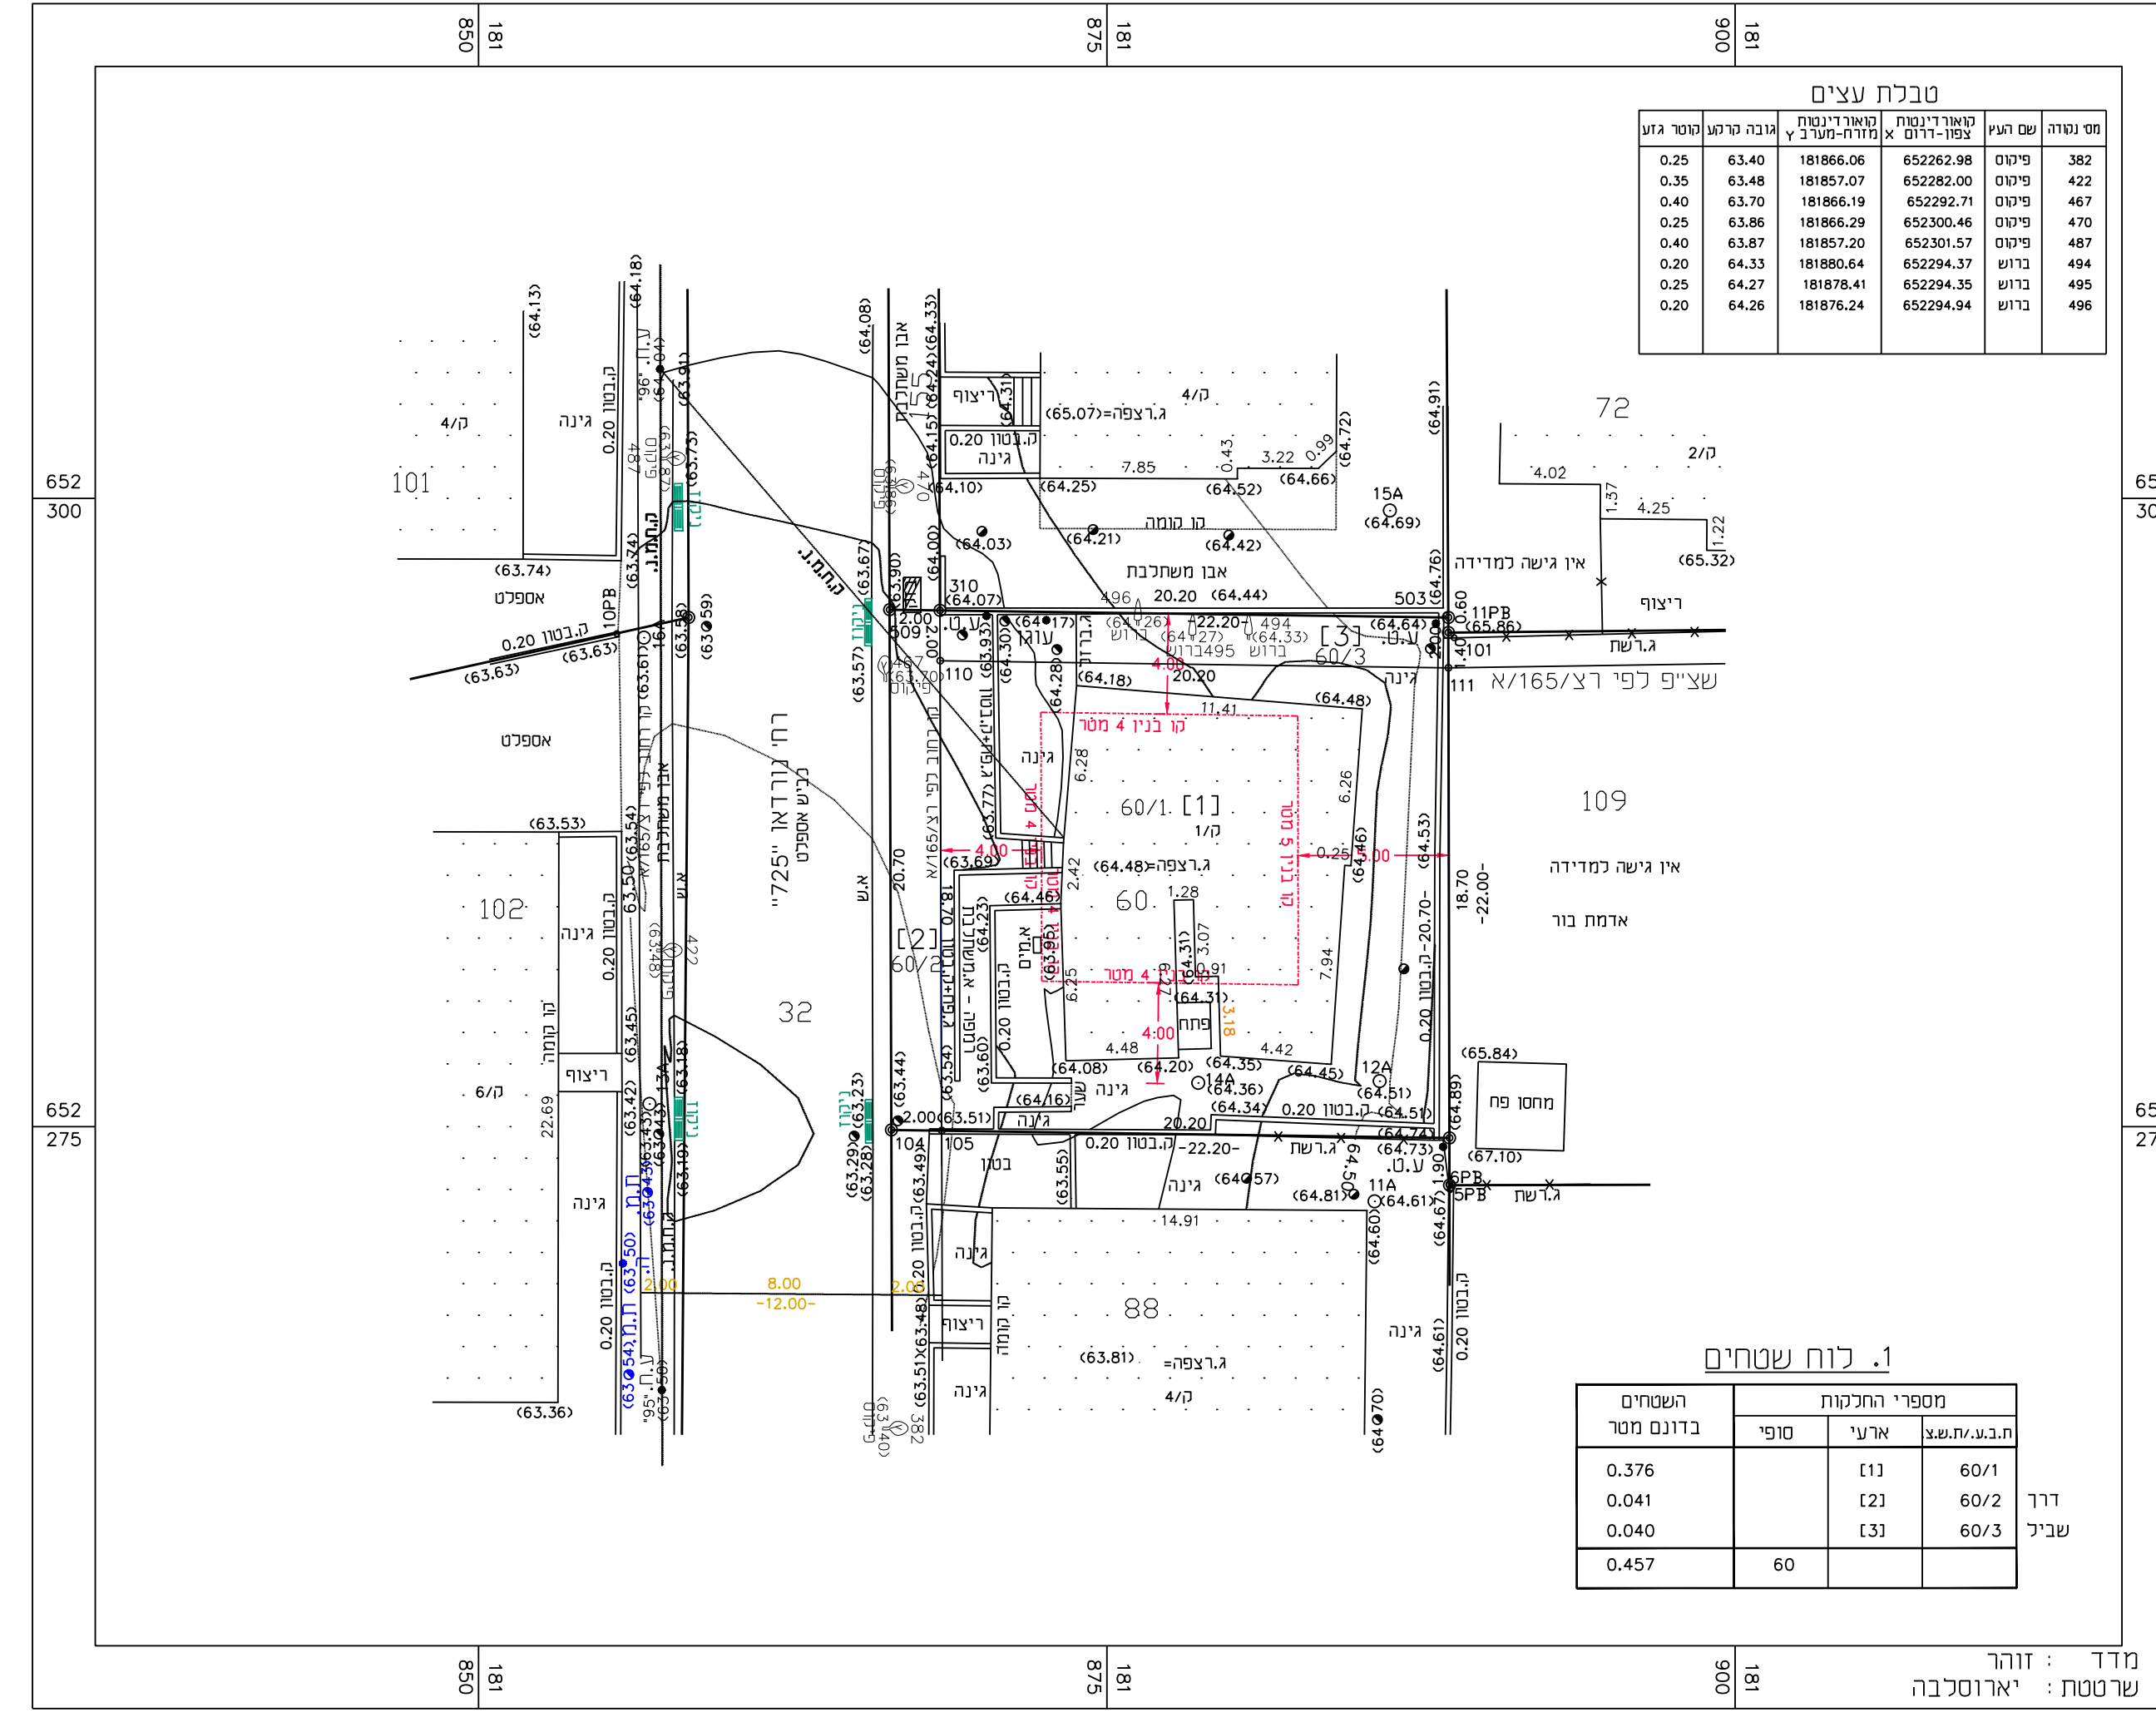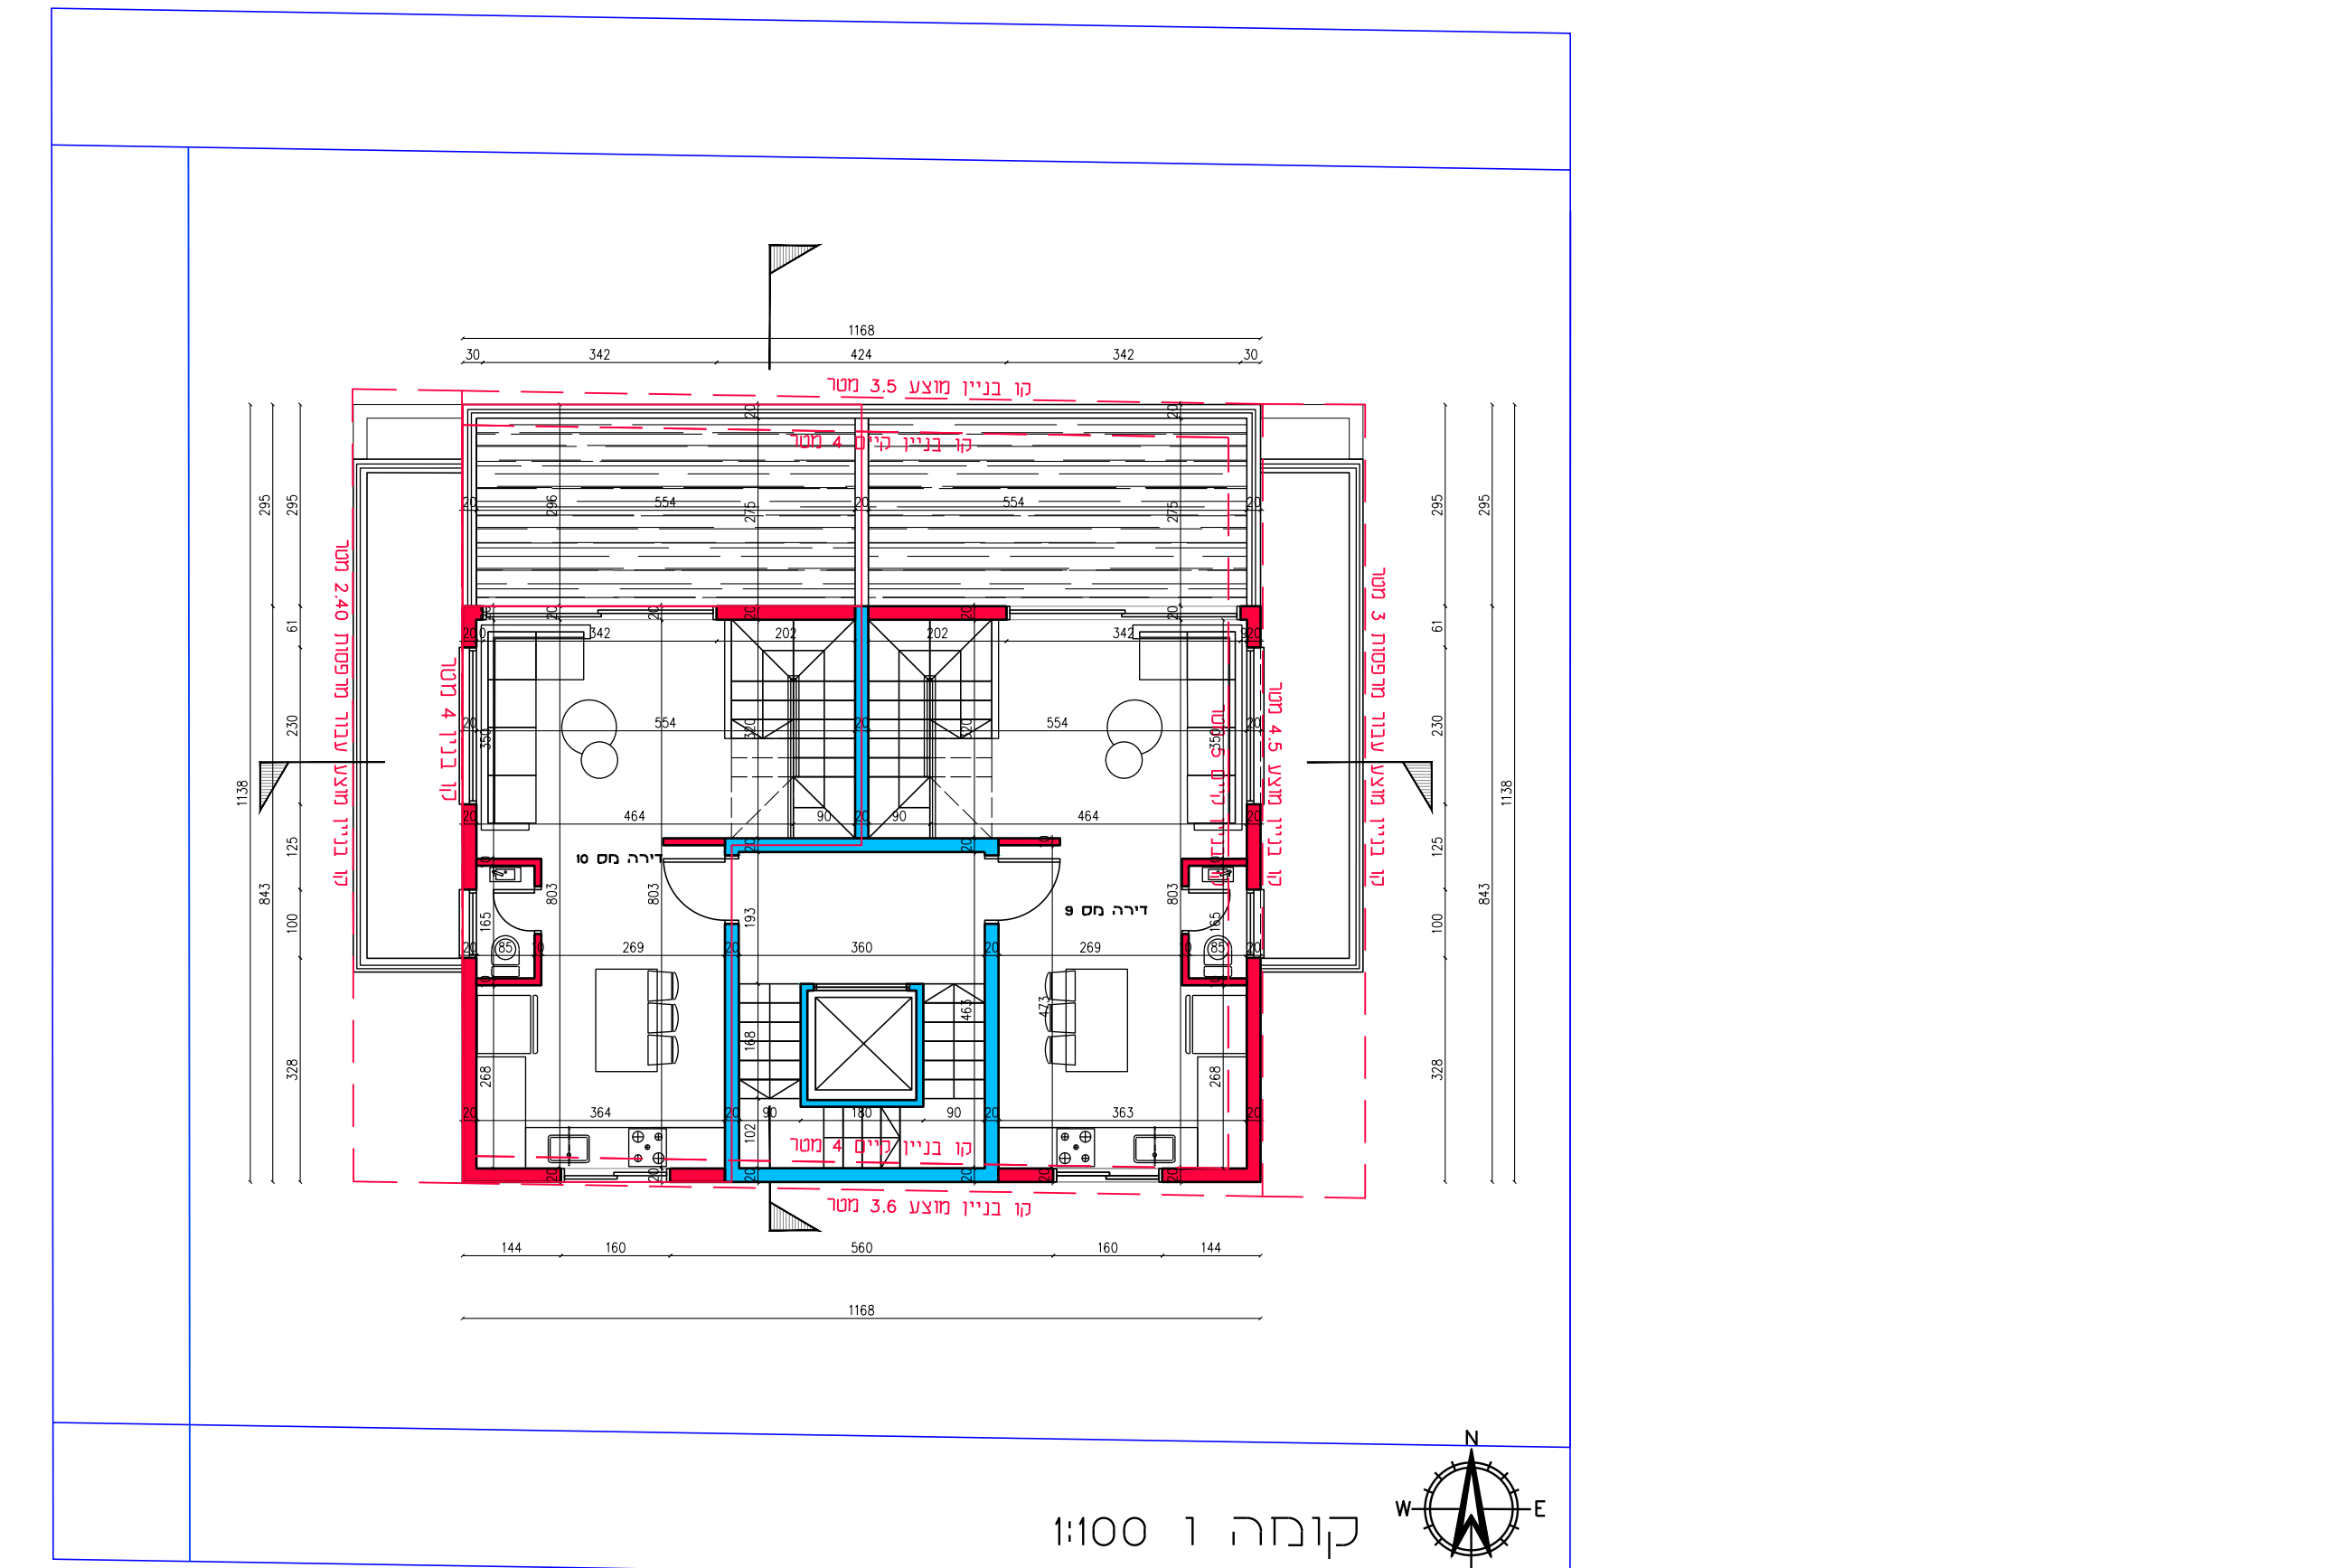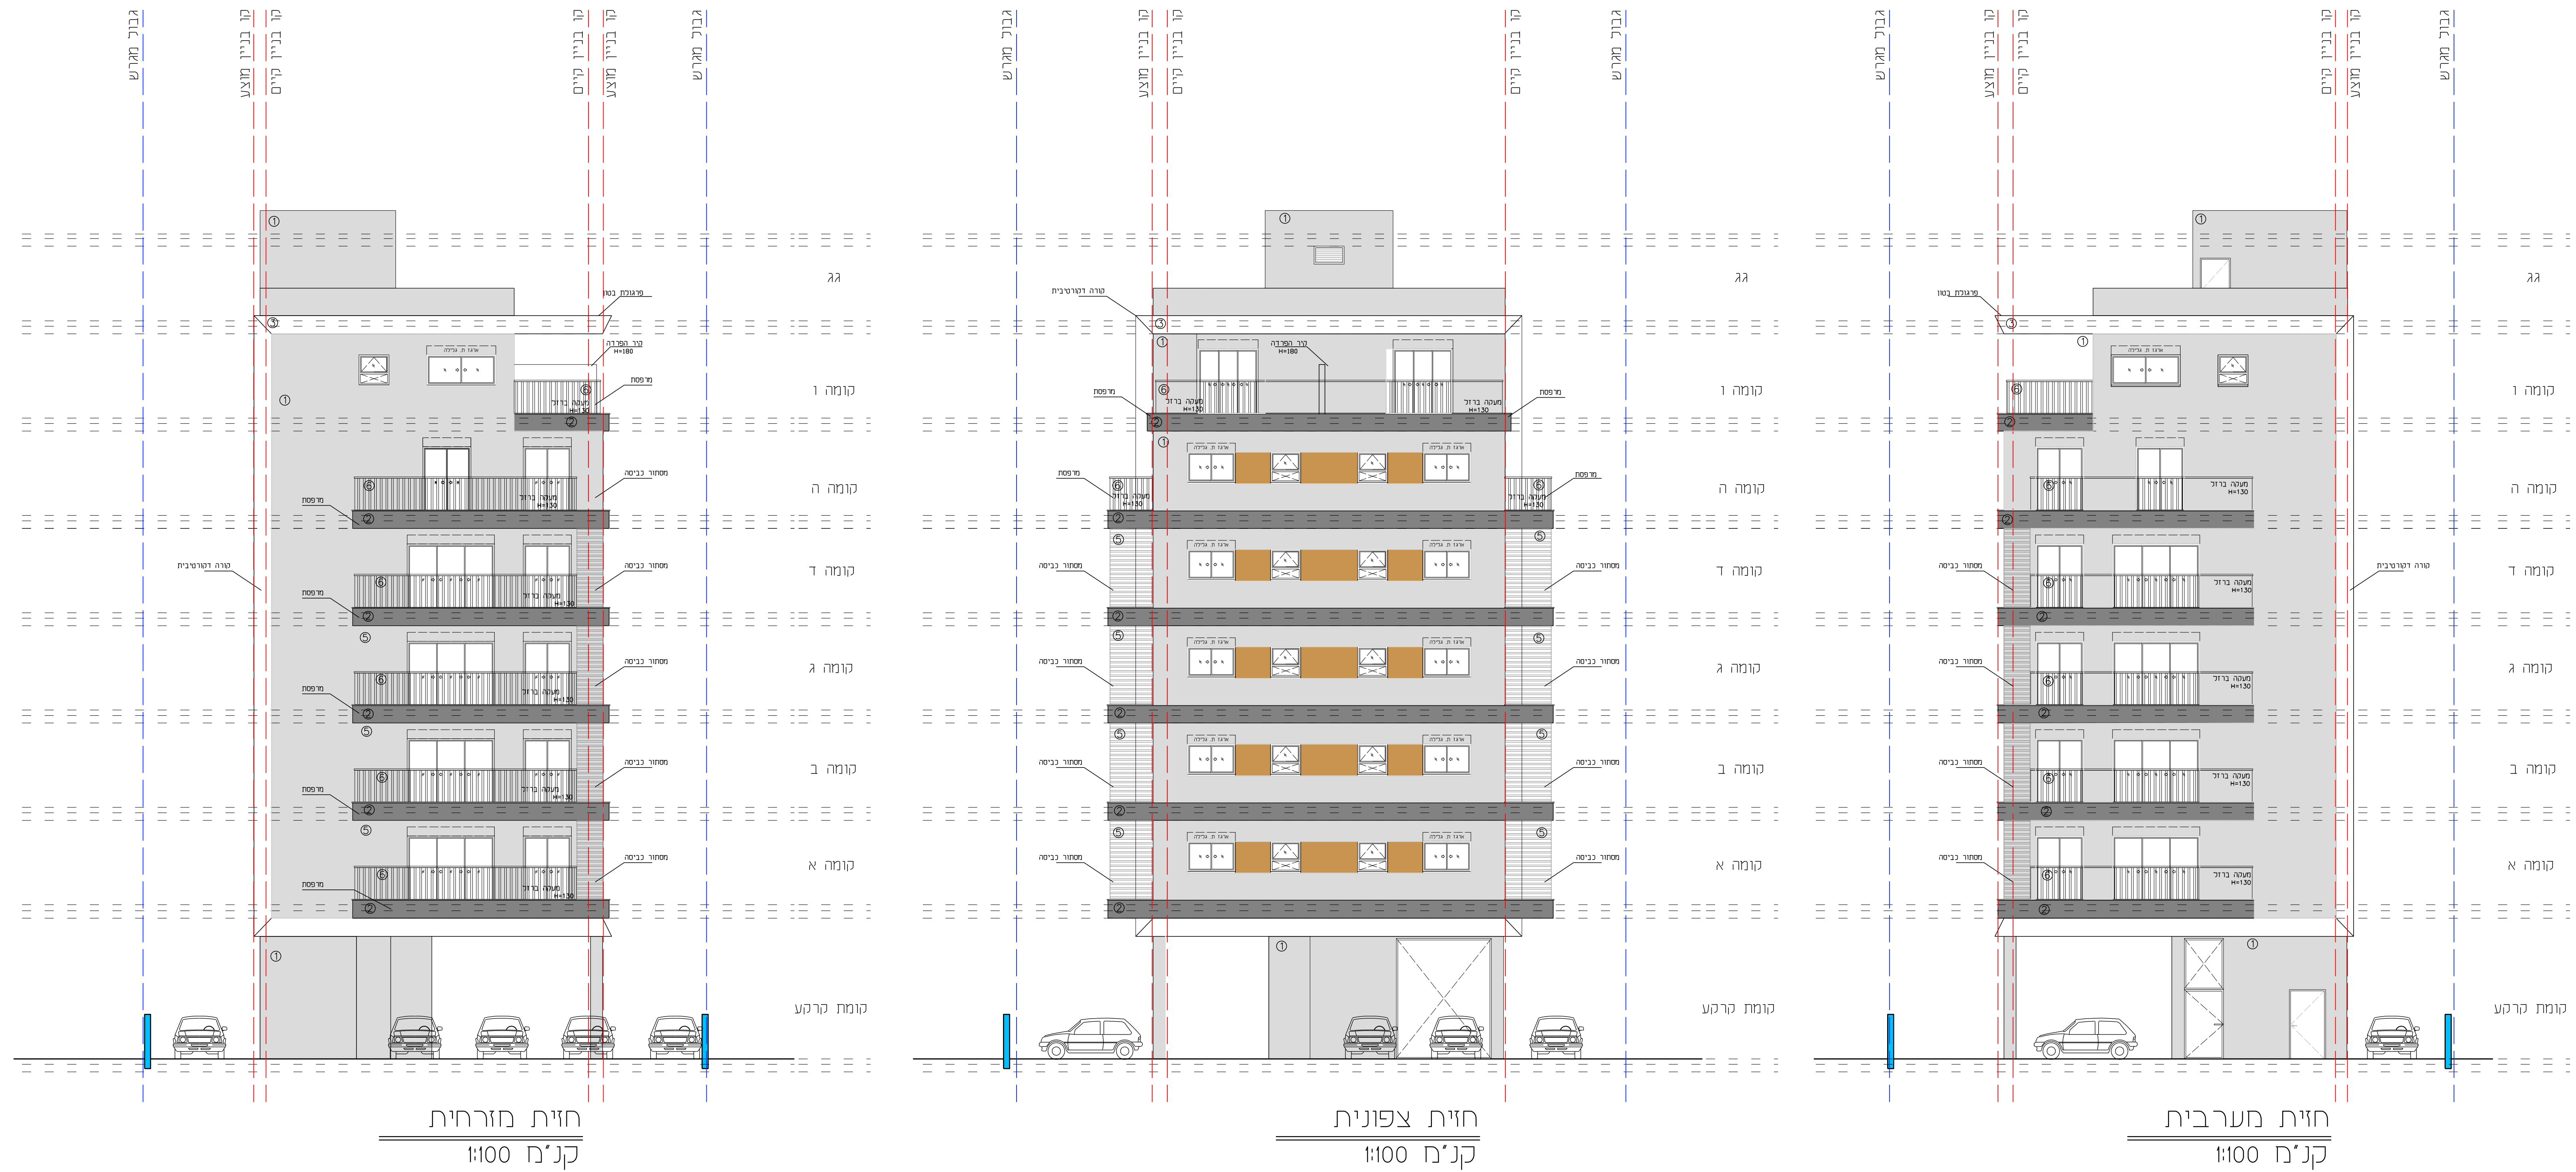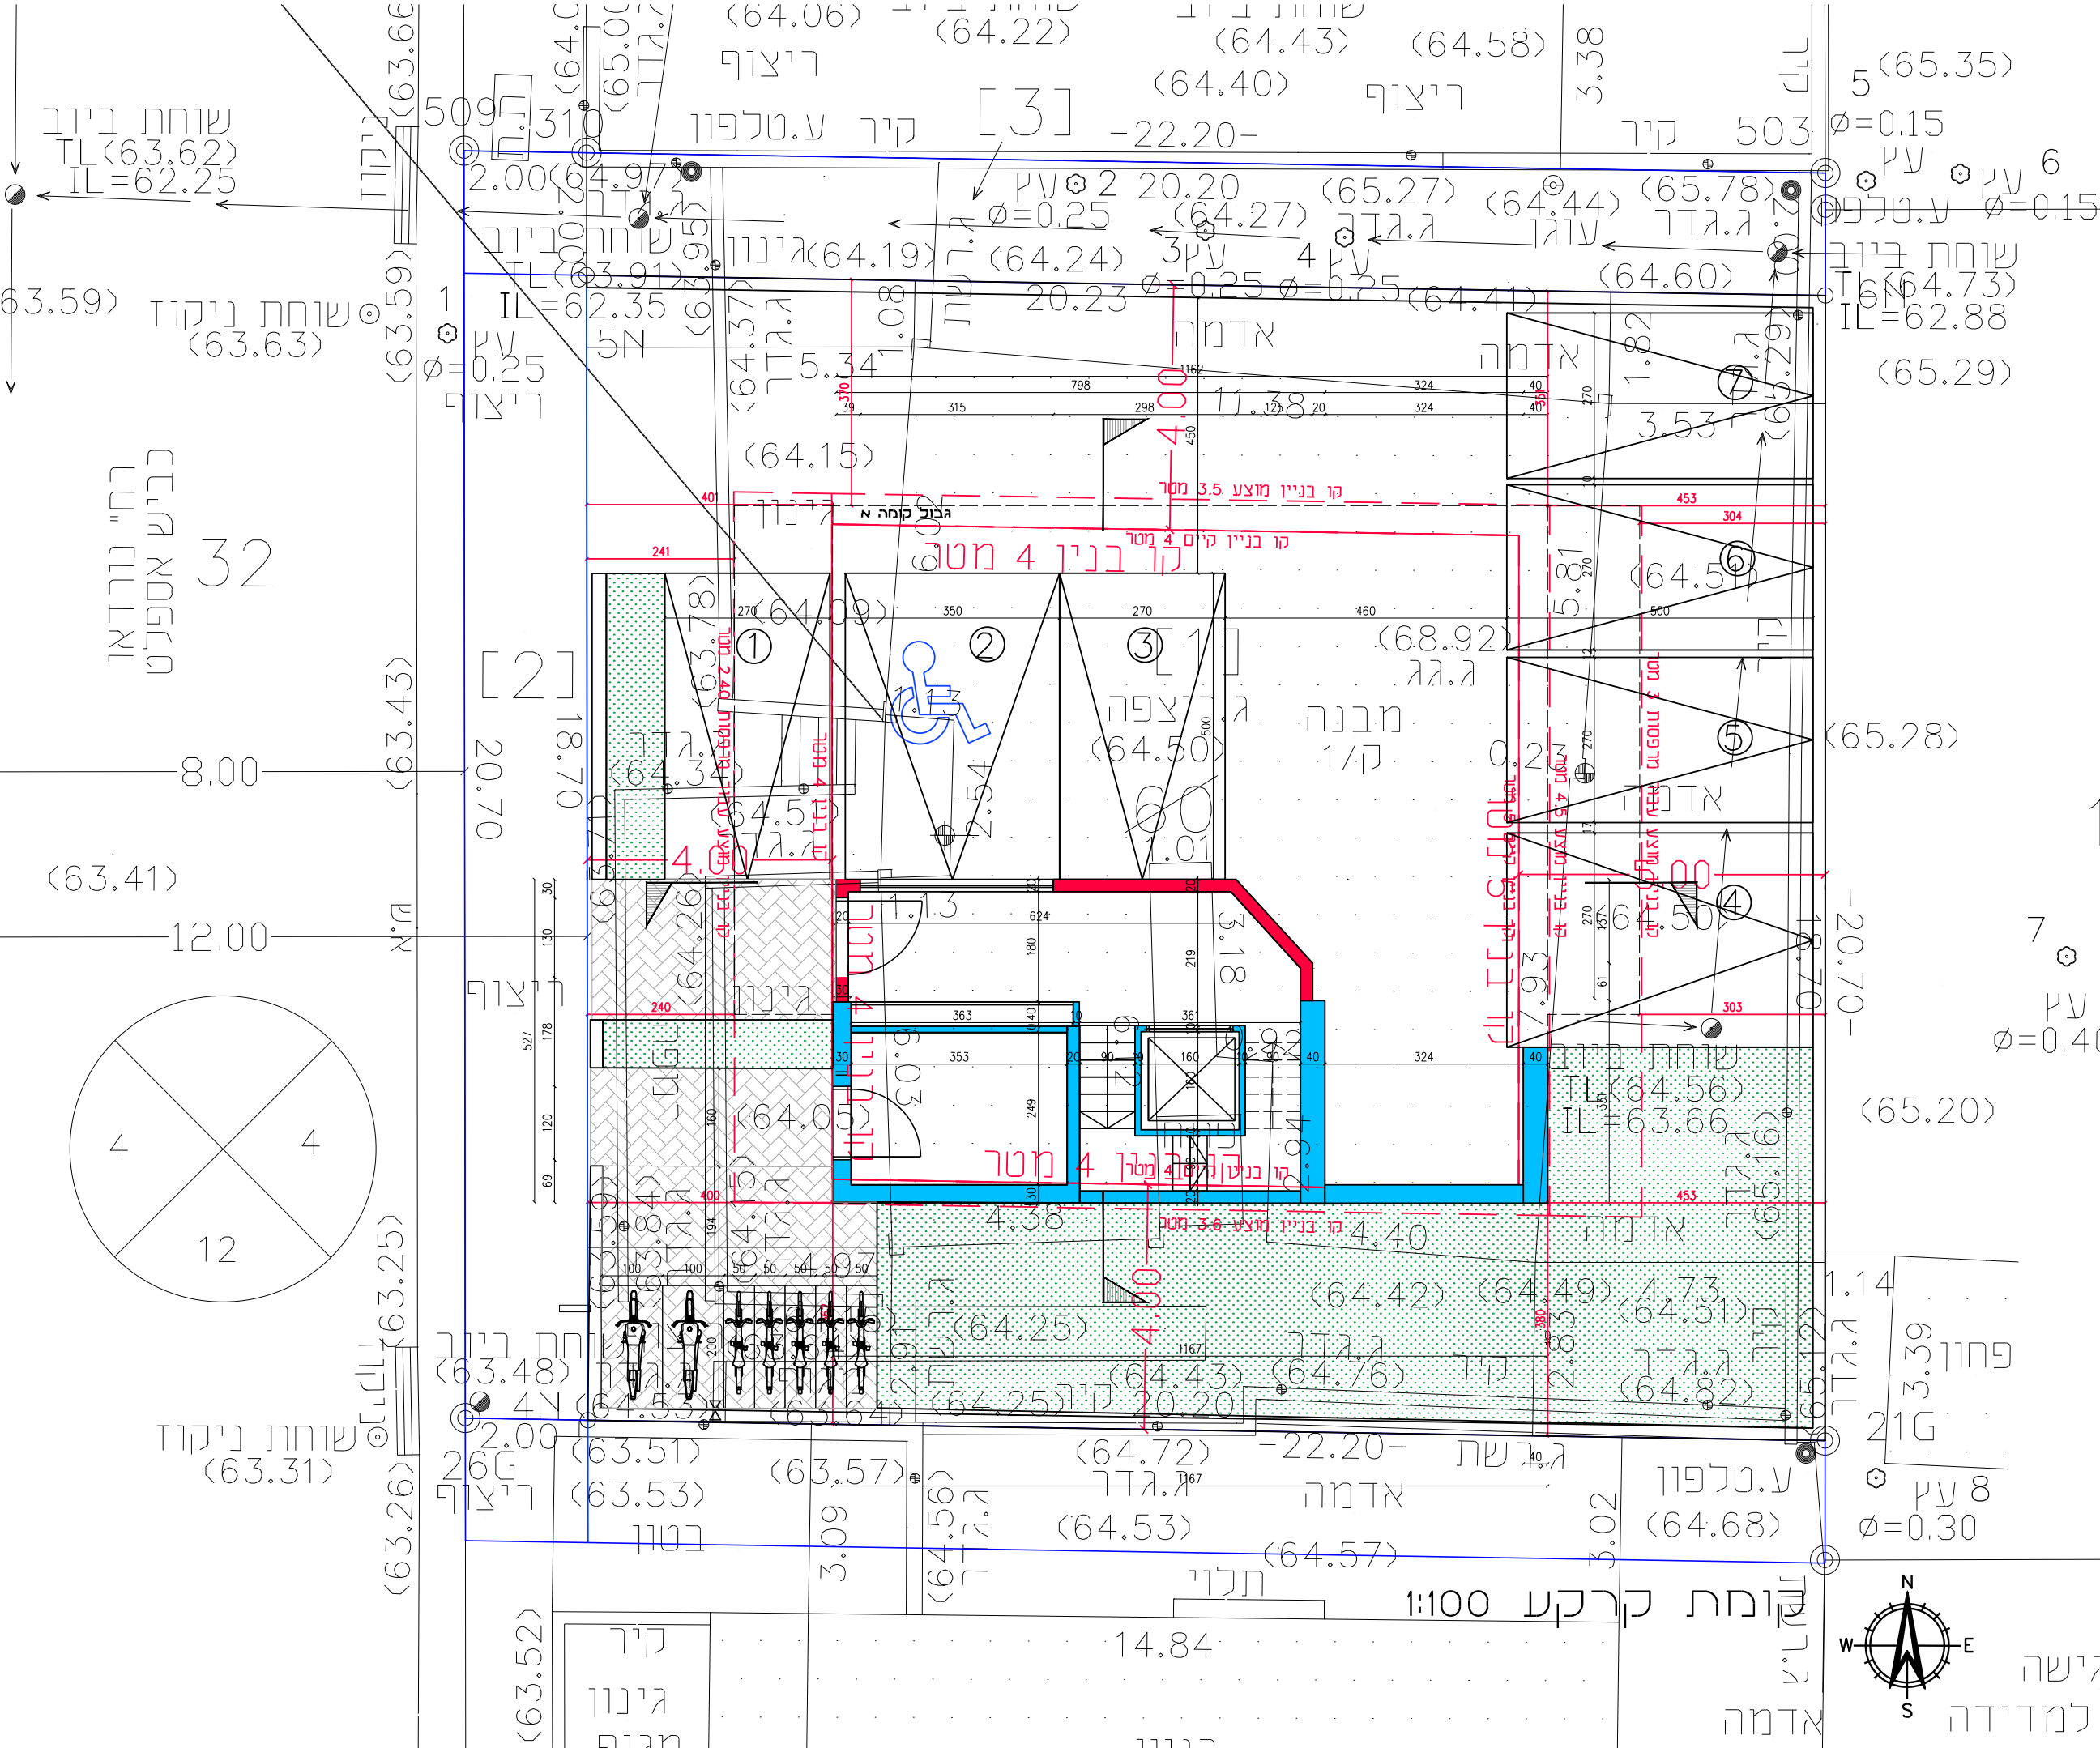

מפה טופוגרפית
1:2500
מס סיטורי - TABA-DEKA-60-10500

מקום: ראשון לציון
גוש: 3935
חלקה: 60

הערה:

אדריכלית העיר
11.04.2022
3935-60-2278A-000

פרטים
