

נספח ניקוז


נספח לתכנית מס' 407-0718585

נס/ מקו 266
רחוב מולדת 8 נס- ציונה

גליון 1 מתוך 1

תחולה	מנחה
תאריך עריכת הנספח	22.6.2022
קנ"מ	1:250
תוספת מד מים ראשי	03.10.21
עדכון עי"פ נספח ניהול מי נגר	22.08.21
עדכון ע"פ רקע חדש	17.06.21
עדכון ע"פ רקע חדש	22.06.22

שם:	בליטינס בוניסון
תאריך:	22.06.22
שם:	
תאריך:	

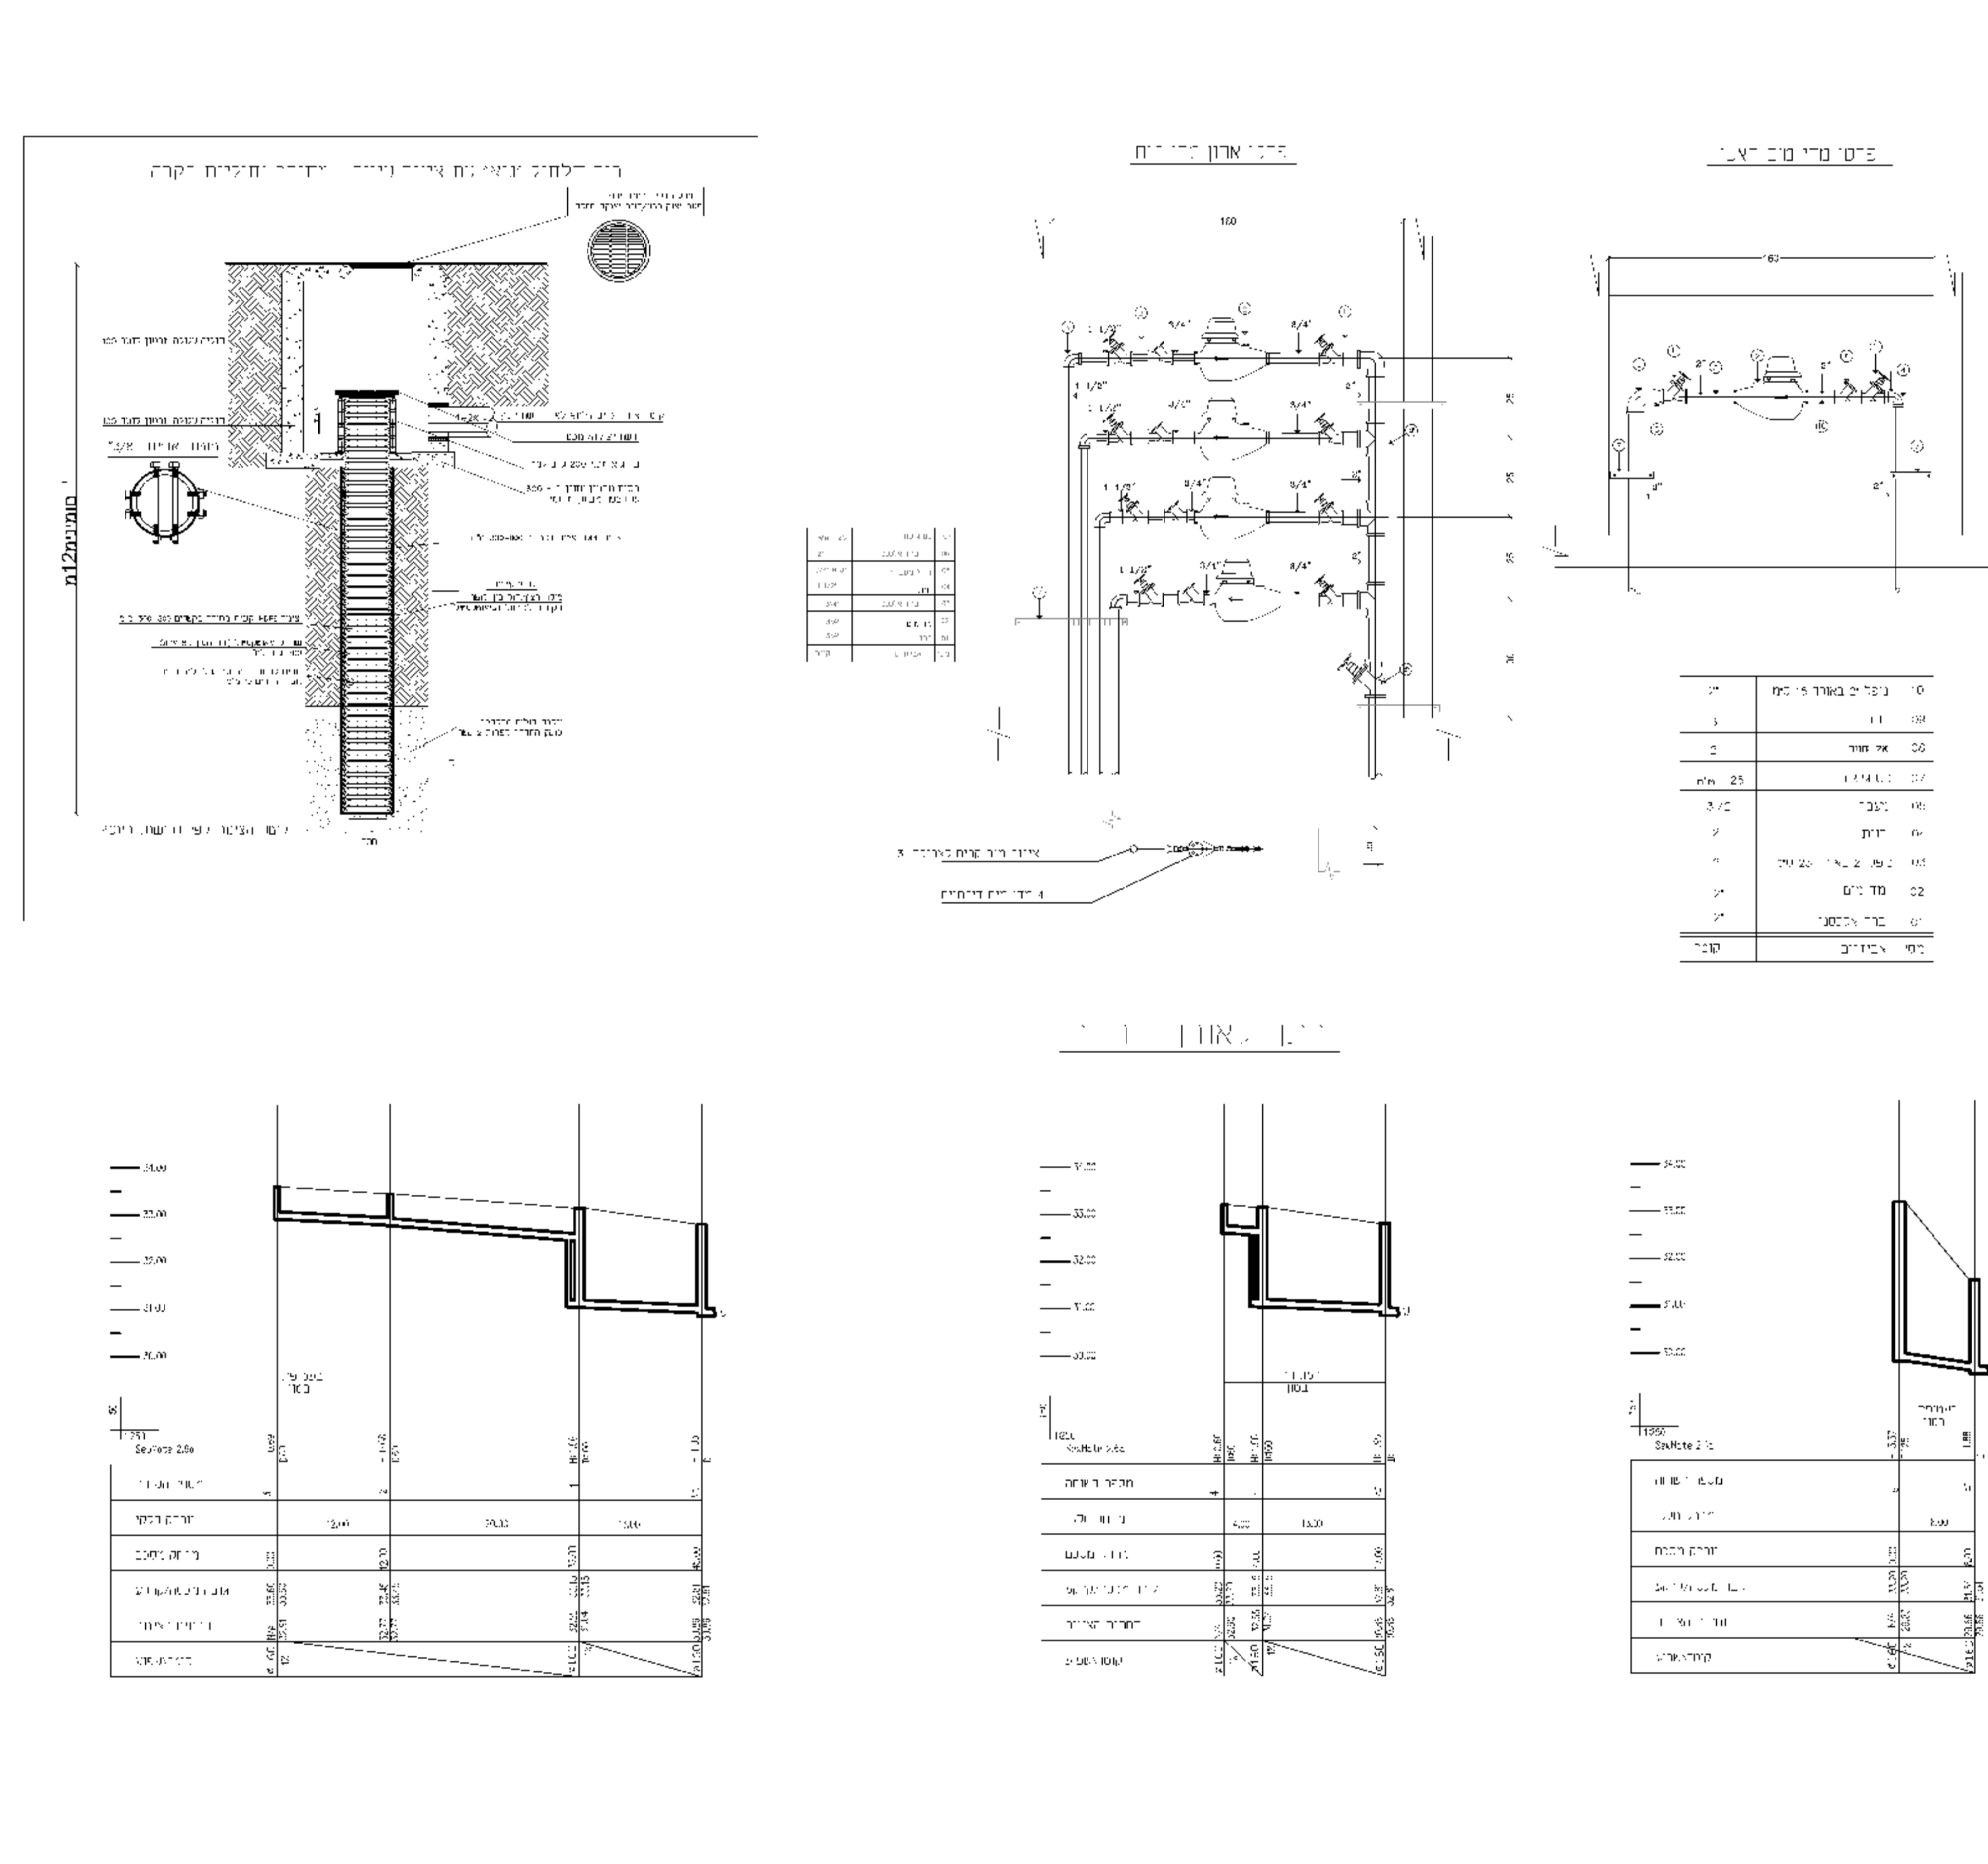

























