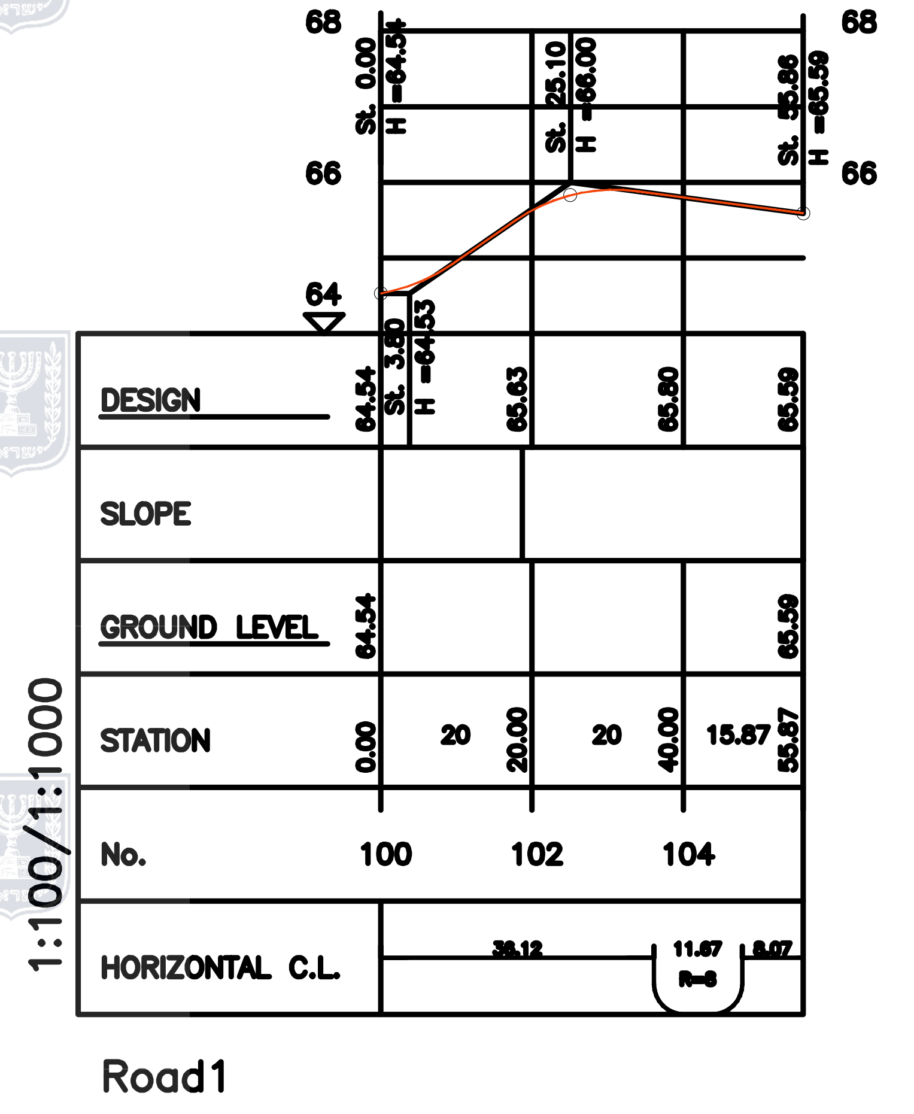
68
66
64
St. 0.00
H =64.54
St. 25.10
H =66.00
St. 55.86
H =65.59
St. 3.80
H =64.53
DESIGN
64.54
65.63
65.80
65.59
SLOPE
GROUND LEVEL
64.54
65.59
STATION
0.00
20
20.00
20
40.00
15.87
55.87
No.
100
102
104
HORIZONTAL C.L.
38.12
11.67
R=8
8.07
1:100/1:1000

Road1


181
975
182
000
025
050
652
450
425
400
רחי נחמה
הרב סיבהי
התחברות לא.ש. מיתכנן
התחברות למצב מתוכנן בגבול תכנית לאישור
IP0 Road1
X = 181998.73
Y = 652452.98
IP1 Road1
X = 182003.81
Y = 652409.95
R = 8
L = 11.67
a = 83°35'22"
T=7.15 b=2.73
IP2 Road1
X = 182019.04
Y = 652410.04
CT 0+047
TC 0+036
100
101
102
103
104
105
106
30
426
406
R=2.00
R=4.00
R=5.00
R=8.50
מדרכה קיימת
רחי נחמה כביש אספלט
177
176
211
210
298
289
290
280
281
183
77
76
209
גוש 3932
Scale 1:250
Meter 5 0 5 10 15 20 25 Meter

תרשים סביבה
ללא קנ"מ

זה המקום
רחי נחמה
רחי הרב סיבהי
Google

מקרא

- ▬ קו כחול
- ▨ מדרכה קיימת
- 🟥 מדרכה מתוכננת
- 🟩 מיסעה
- ■ ■ ■ ■ מסלול תמרון – משאית כיבוי אש
- ■ ■ ■ ■ מסלול תמרון – משאית 9.5 קדימה
- ■ ■ ■ ■ מסלול תמרון – משאית 9.5 אחורה
- 426 406 תמרורים–

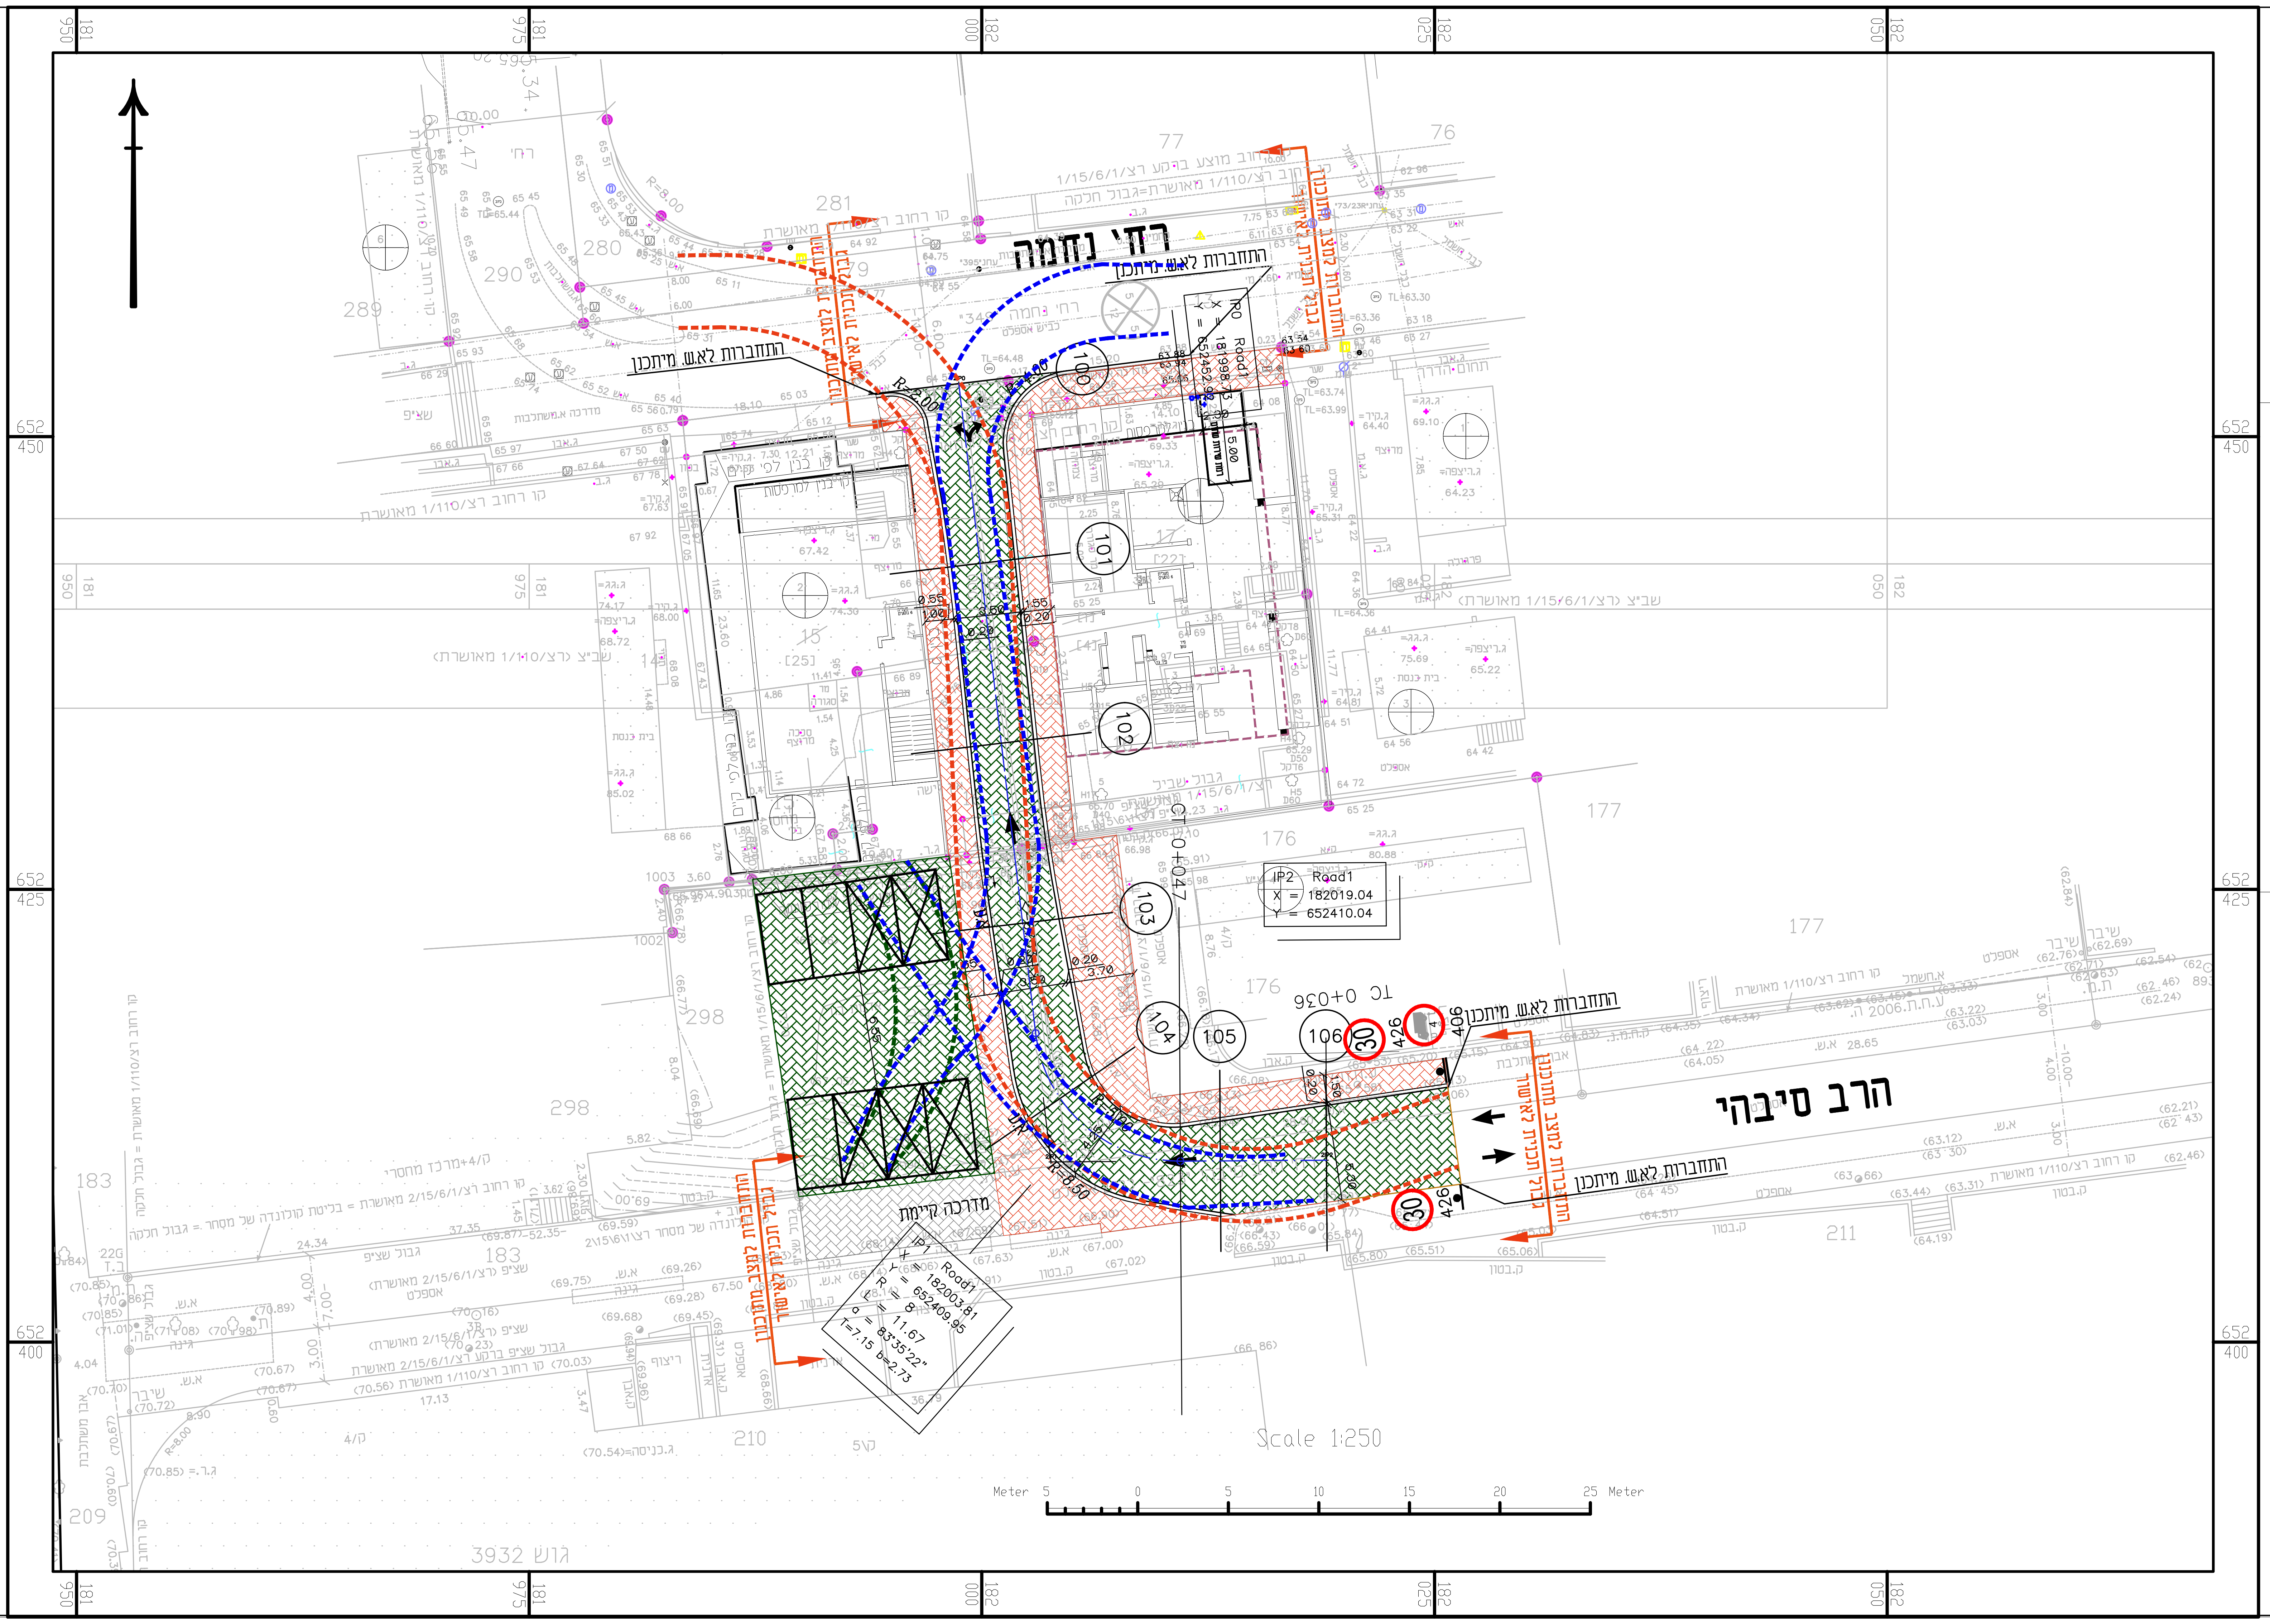הערה:
אין עצמים ועצים במדרכה

רשימת תפוצה

ניהול פרוייקט													
אדריכלות													
תנועה	אייל קראוס	●											
כבישים													
אדריכלות נוף													
קונסטרוקציה													
אקוסטיקה													
מים וביוב													
חשמל													
מבנה/קרקע													
תפקיד / תאריך													

עדכונים ושינויים

מס"ד	תאריך	מהות העדכון/השינוי
1	09.02.22	עדכון לפי הערות עירייה
2		
3		
4		
5		
6		
7		
8		
9		
10		
11		
12		

שם פרויקט: חיבור רחי הרב סיבהי לרחי נחמה

תכנית: נספח תנועה

מסי פרויקט: 130-2020	מסי גליון: 1/1
קנ"מ: 1:250	תאריך: 26-01-21
שרטט: איגור	תכנן: איגור
בקר:	אישר:
היתר ○	תב"ע ●
לעיון ○	
לאישור עקרוני ○	
לאישור ●	
למכרז ○	
לביצוע ○	

קראוס-חן
הנדסת תנועה וכבישים בע"מ

מזמין: עיריית ראשון לציון

מיקום קובץ: z:\2020\130-2020\traffic\work\140121\13020-40.dwg

המבצע אחראי לבדיקת המידות ולהתאמתן במקום,
ולהודיע למשרד המתכנן על כל טעות או אי – התאמה.

נספח תנועה

413-0248211

רצ\מק\1\6\136
רחי נחמה 4-6 ראשון לציון

נספח לתכנית גליון 1 מתוך 1

תחולה	מנחה
תיאור	
תאריך עריכת הנספח	18/02/2021
רשימת התרשימים	קנ"מ
תכניות	1 : 250
חתכים	100/1000
חזיתות	
שם תרשים	-

שמות וחתימות:

עורך הנספח	שם: קראוס-חן הנדסת כבישים תאגיד:	חתימה: