


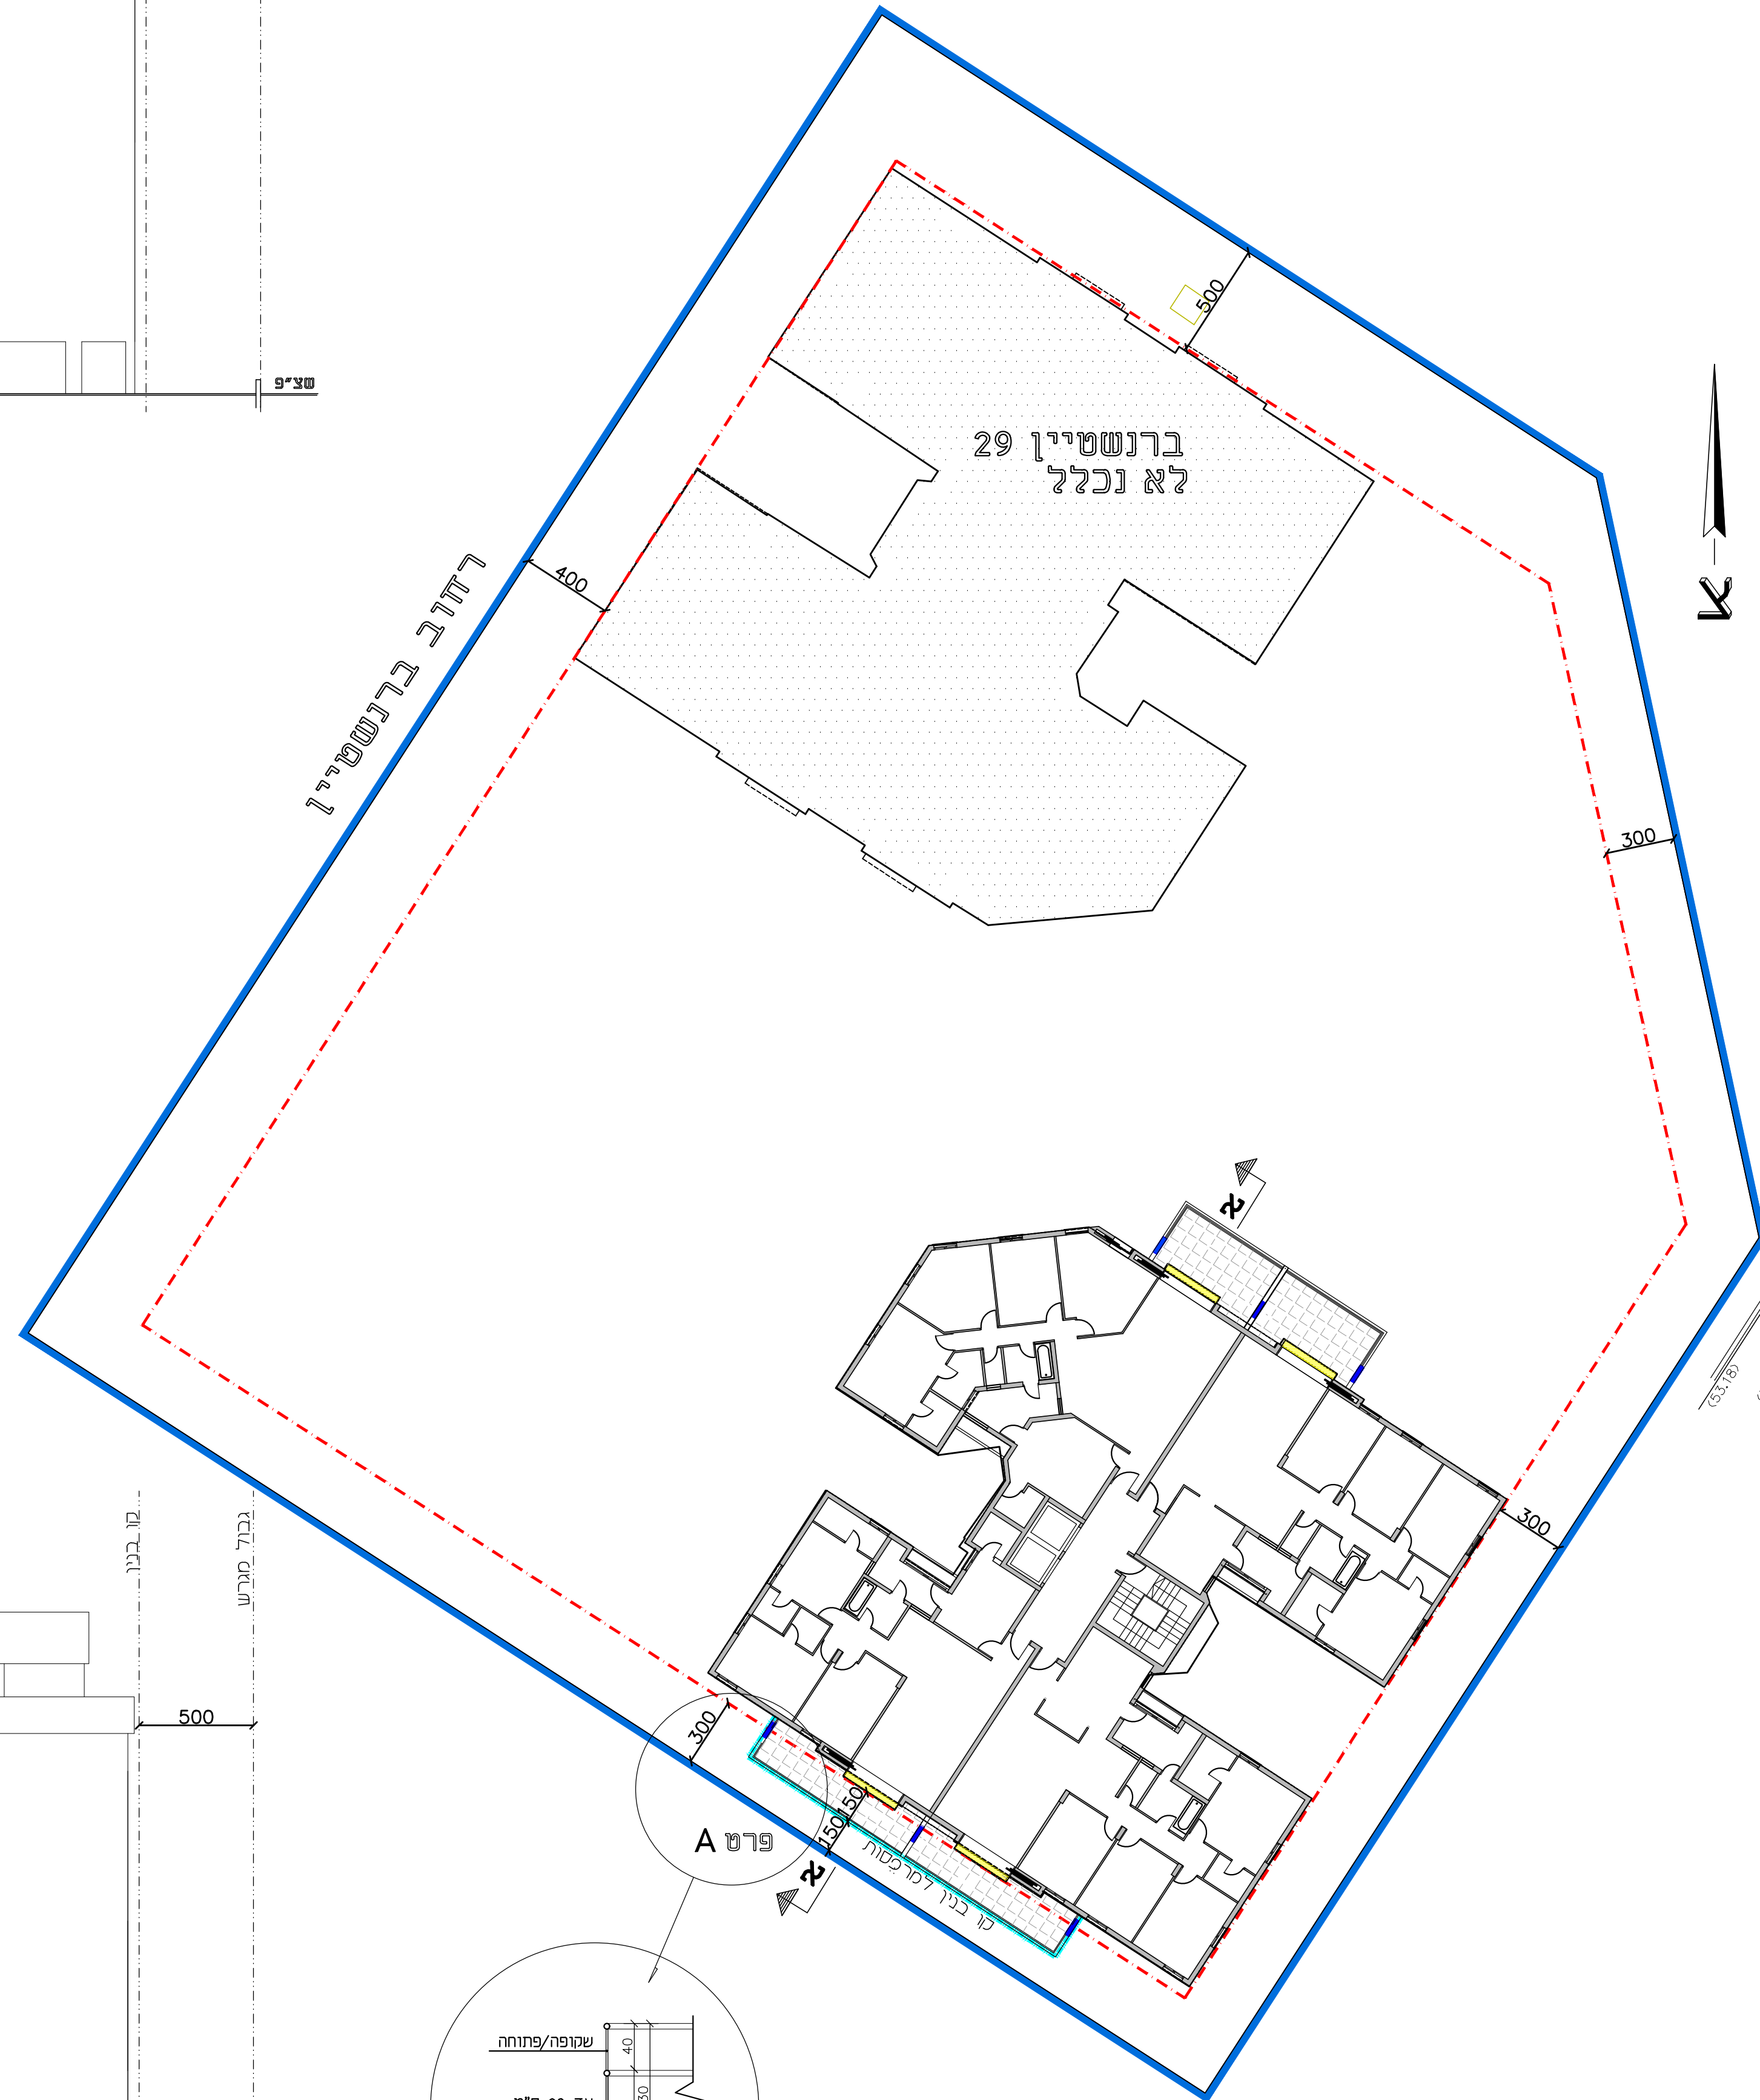

חוק התכנון והבניה, התשכ"ה - 1965 תכנית מפורסת מס' 0924951-413			
רצ/מק/17/196 רצי ברנשטיין 31-תוספת מרפסות			
נספח בינוי מנחה גליון 1 מתוך 1			
מחזור		מרכז	
מרחב תכנון מקומי		ראשון לציון	
רשות מקומית		ראשון לציון	
ישוב		ראשון לציון	
תכנית בסמכות		מקומית	
איחוד וחלוקה		כלא איחוד וחלוקה	
היתרים או הרשאות		תכנית משוכח (ניתן להוציא היתרים או הרשאות)	
מועד הפקדה		16/06/2022	
שטח התכנית		3.910 דונם	
קנה מידה		1: 200	
אישורים			

טבלת גושים וחלקות			
גוש	סוג הגוש	חלקות בשלמותן	חלקי חלקות
6287	מוסדר	219	