





ת. קומת הכניסה
קנ"מ 1:100

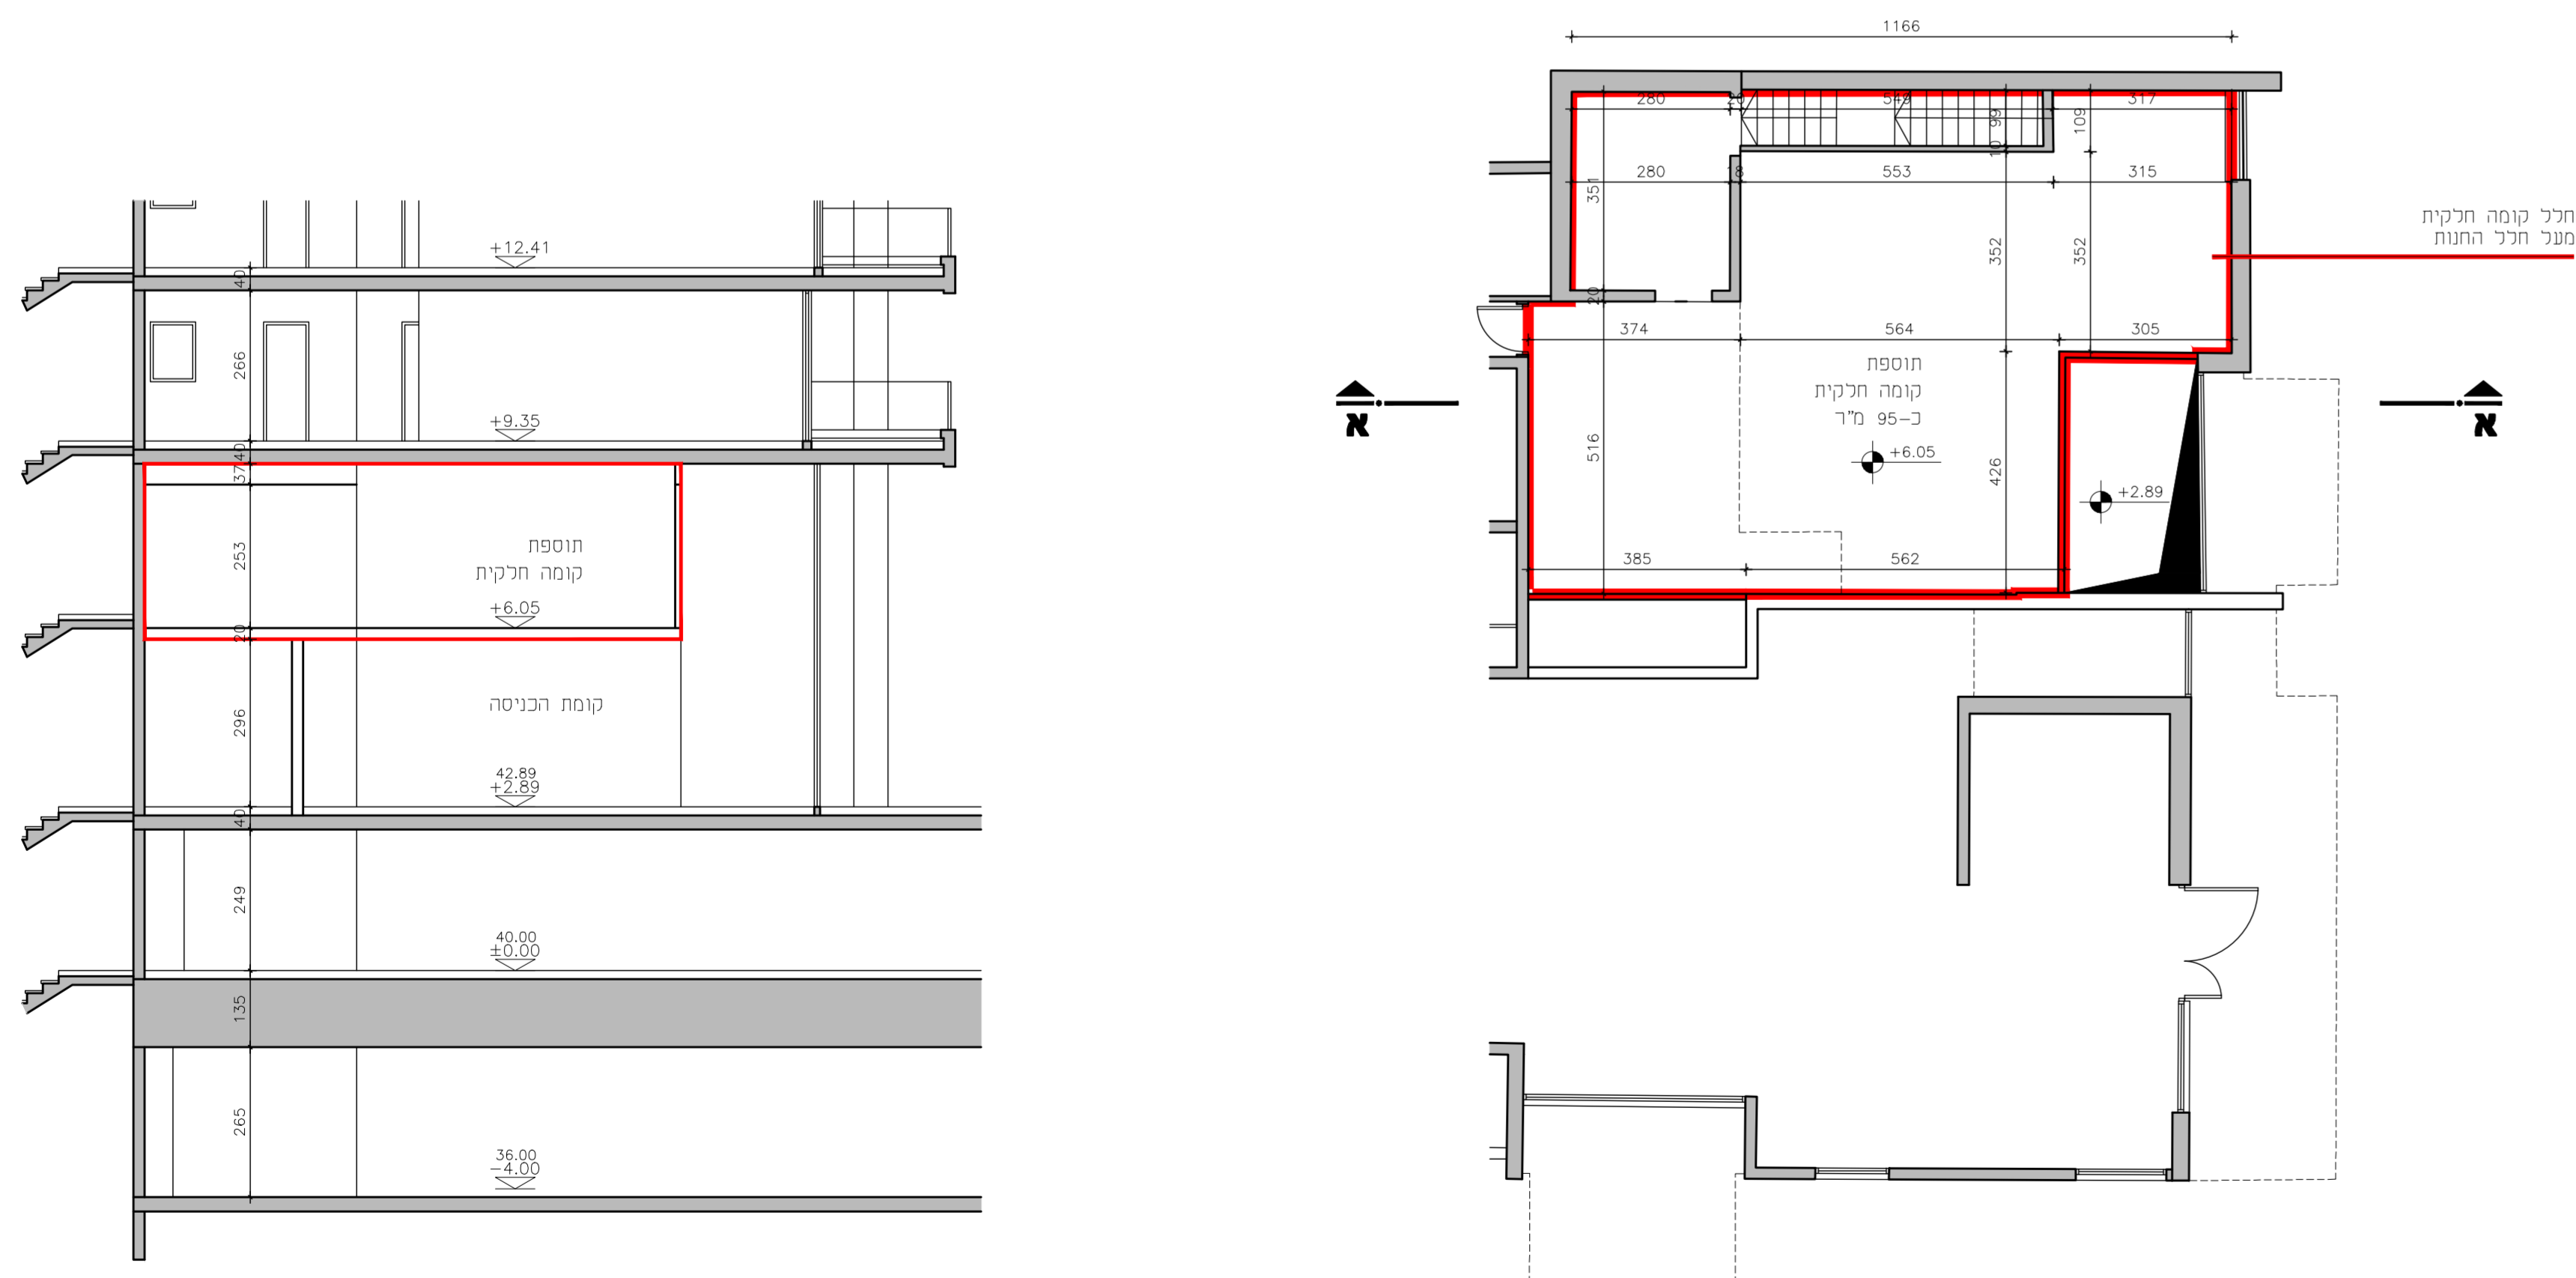

ת. קומת עליונה
קנ"מ 1:100

חנות מקומי א'-א'
קנ"מ 1:100

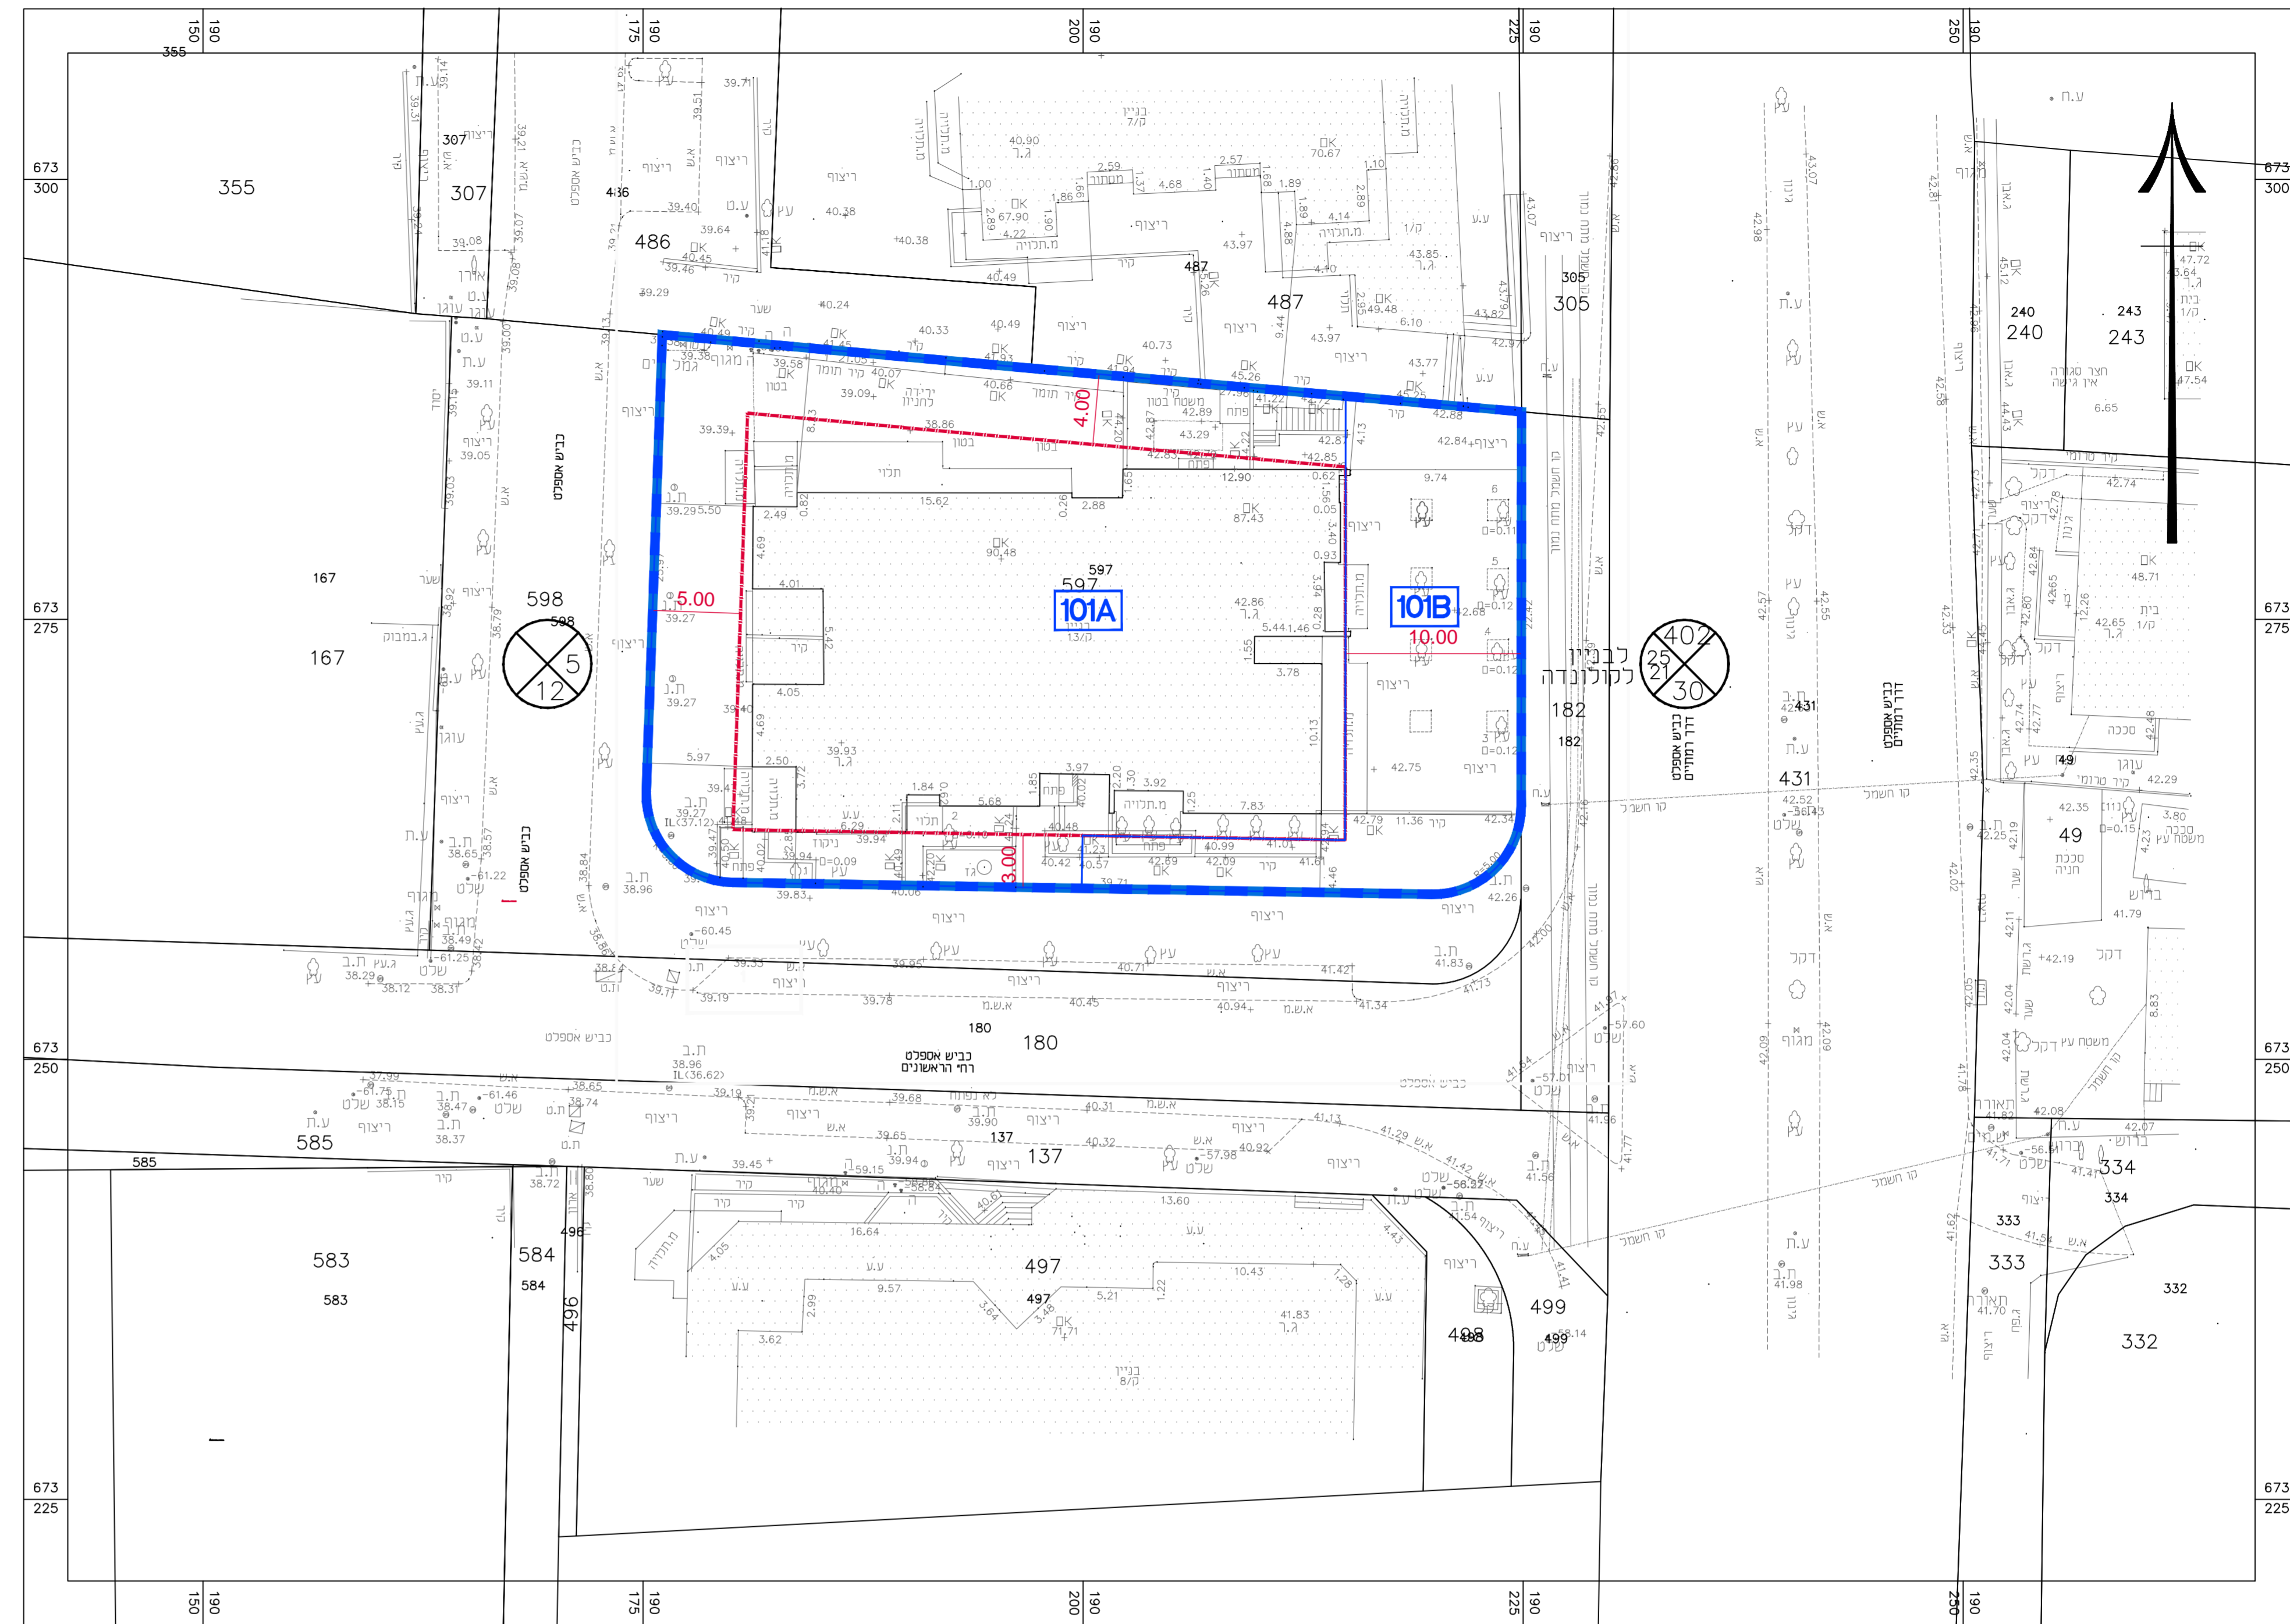

חוק התכנון והבנייה, התשכ"ה - 1965
תכנית מפורטת

תכנית מס. 423-0900340

שם התכנית
רח' הראשונים פינת רמתיים 72\19\1000

תכנית מפורטת מקומית הכוללת הוראות
נספח בינוי גליון 1 מתוך 1

איווד וחלוקה סמכות ראשית תכנית שניתן מכוון להוציא הרחבים
ללא ועדה מקומית

מחוז	מרחב תכנון מקומי
הוד השרון	הוד השרון
ירושלם	הוד השרון
תכנית בסמכות	מקומית
שטח התכנית:	1431.00 מ"ר
קנה מידה:	1 : 250

גרשים וחלוקות בתכנית:

גוש	סוג הגוש	חלקות בשלמותן	חלקי חלקות
6456	מוסדר	597	-

מחזור	תאריך
1	08/04/2024

שמות וחתימות:

מגיש התכנית	מנד גלית סמ. נוגה 4, רח' השרון 052-3293330
עורך התכנית	דניס דוסר אורכיליח ד"ר הבג"ל 52 רח' השרון 09-7433735 09-7433735 volser1@zahav.net.il
מועד	חוסאם מסארה פרוסיה הו, ס"בה 09-7996748 09-7990140 ahmed@bezeqint.net

חברת המודד:
הרין מצור, בואת כי מידות המפה הסופגנית/מציבת המורה רגע לחכות וז, וערכה על ידי ביום... 07.01.2020. וזאת הוכחה לפי הוראות נוהל מאמת ובחואם לוצראת החוק ומקנות המודדים שבחוקם. זיוק הוק הבחול והקוסטר. מידה נרציה/ וק בחול (בבג"ל) בחמה אלשיית/מידה אלשיית מאה ברמח תוציר (כולל הקו הבחול).

חוסאם מסארה	894
שם המודד	מספר רישון
24/05/20	חתימה
	תאריך